



PŮRORYS 3.NP

M 1:100

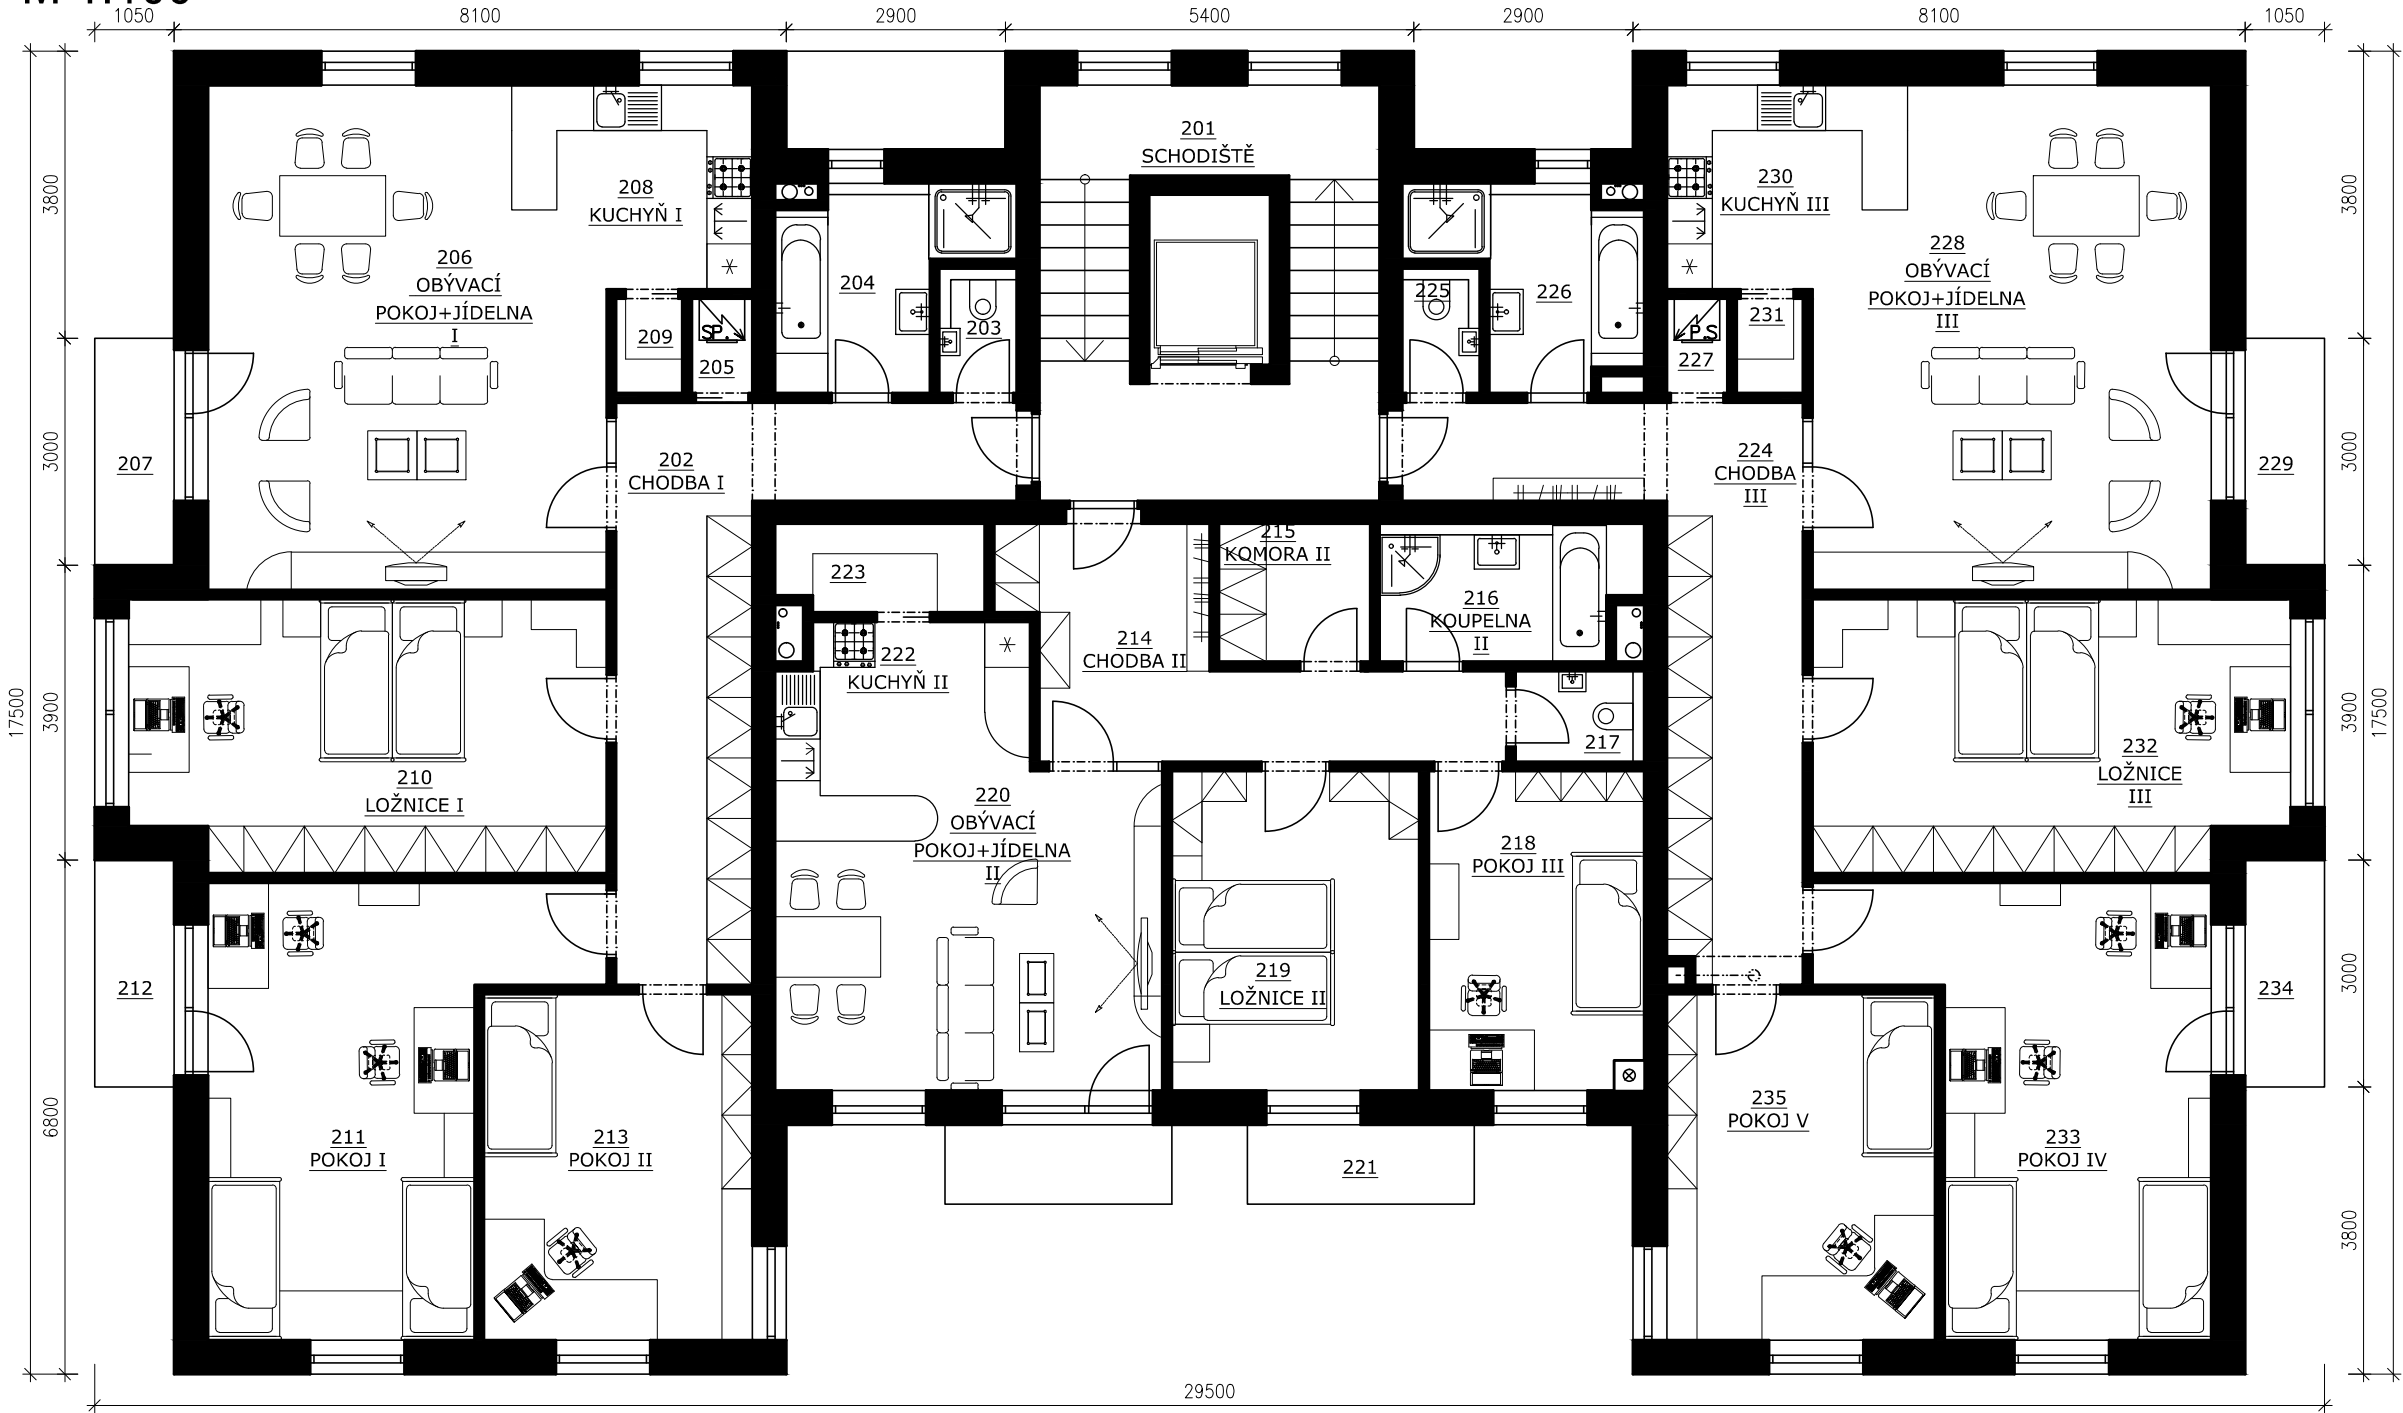


LEGENDA MÍSTNOSTÍ

OZNÁČENÍ	ÚČEL	PLOCHA (m ²)
301	SCHODIŠTĚ	19,36
302	CHODBA I	18,41
303	WC I	1,69
304	KOUPELNA I	6,59
305	KOMORA I	1,00
306	OBÝVACÍ POKOJ+JÍDELNA I	31,81
307	BALKON I	3,15
308	KUCHYŇ I	8,70
309	SPÍŽ I	1,09
310	LOŽNICE I	22,27
311	POKOJ I	23,69
312	BALKON II	3,15
313	POKOJ II	16,24
314	CHODBA II	12,50
315	KOMORA II	3,65
316	KOUPELNA II	5,95
317	WC II	2,04
318	POKOJ III	12,04
319	LOŽNICE II	13,84
320	OBÝVACÍ POKOJ+JÍDELNA II	19,39
321	BALKON III	3,15
322	KUCHYŇ II	8,44
323	SPÍŽ II	3,15
324	CHODBA III	18,41
325	WC III	1,69
326	KOUPELNA III	6,59
327	KOMORA III	1,00
328	OBÝVACÍ POKOJ+JÍDELNA III	31,81
329	BALKON IV	3,15
330	KUCHYŇ III	8,70
331	SPÍŽ III	1,09
332	LOŽNICE III	22,27
333	POKOJ IV	23,69
334	BALKON V	3,15
335	POKOJ V	16,24
CELKEM (m ²)		379,06

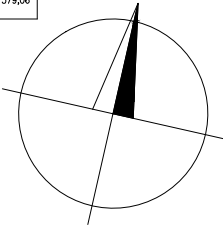

0,000 = 555,50 m n.m., B.p.v. / SOUŘADNICOVÝ SYSTÉM S-JTSK

DRUH PRÁCE	DIPLOMOVÁ PRÁCE		 <div>VYSOKÉ UČENÍ TECHNICKÉ V BRNĚ FAKULTA STAVEBNÍ ÚSTAV POZEMNÍHO STAVITELSTVÍ</div>	
VYPRACOVAL	Bc. Tomáš Pražan			
VEDOUCÍ PRÁCE	Ing. Miloš Lavický Ph.D.			
STAVEBNÍK	Město Polička Palackého nám. 160, 572 01 Polička			
MÍSTO STAVBY	Polička, ul. Čapkova, k. ú. Polička, p. č. 946/1			
NÁZEV STAVBY	BYTOVÝ DŮM			
STAVEBNÍ OBJEKT	SO 01 BYTOVÝ DŮM		FORMÁT	2 A4
ČÁST	PŘÍPRAVNÉ A STUDIJNÍ PRÁCE		DATUM	01/2016
OBSAH:	PŮDORYS 3.NP		STUPEŇ PD	DPS
			MEŘITKO	Č. VÝKRESU
			1:100	03