



ŘEZ

M 1:100

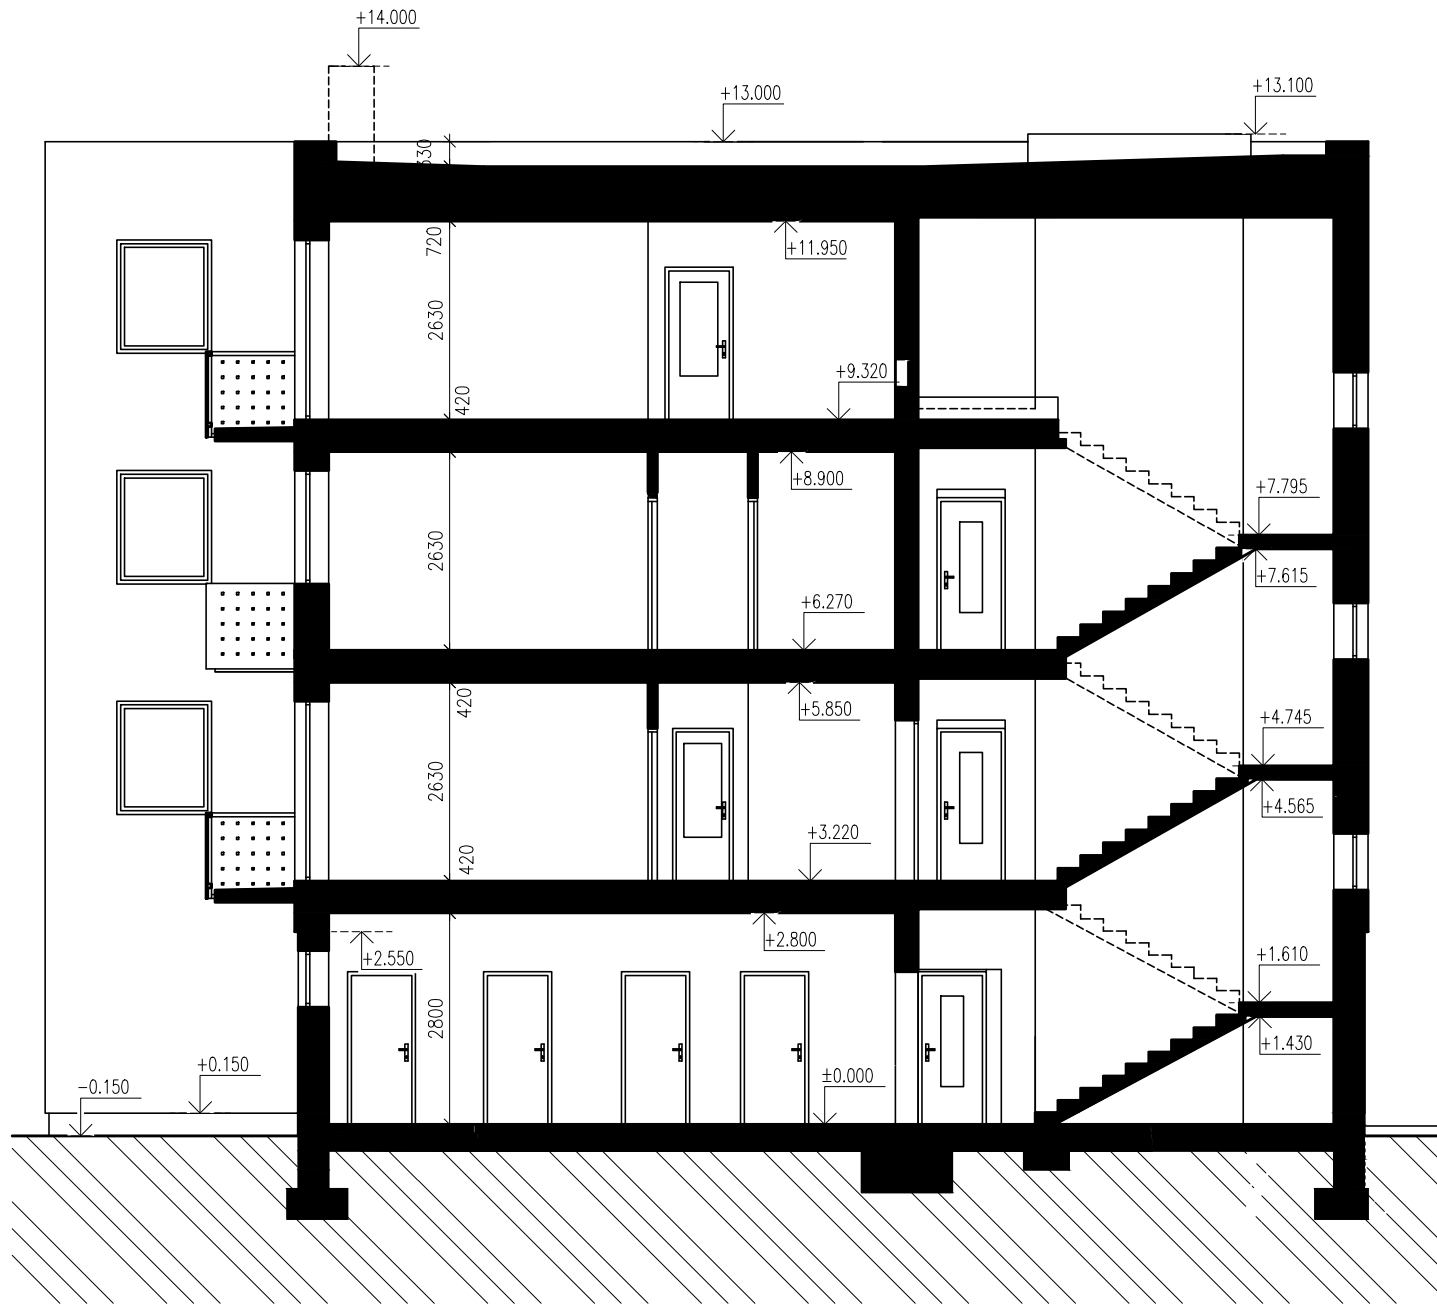

0,000 = 555,50 m n.m., B.p.v. / SOUŘADNICOVÝ SYSTÉM S-JTSK

DRUH PRÁCE	DIPLOMOVÁ PRÁCE		 <div>VYSOKÉ UČENÍ TECHNICKÉ V BRNĚ FAKULTA STAVEBNÍ ÚSTAV POZEMNÍHO STAVITELSTVÍ</div>
VYPRACOVAL	Bc. Tomáš Pražan		
VEDOUČÍ PRÁCE	Ing. Miloš Lavický Ph.D.		
STAVEBNÍK	Město Políčka Palackého nám. 160, 572 01 Políčka		
MÍSTO STAVBY	Políčka, ul. Čapkova, k. ú. Políčka, p. č. 946/1		
NÁZEV STAVBY	BYTOVÝ DŮM		
STAVEBNÍ OBJEKT	SO 01 BYTOVÝ DŮM	FORMÁT	2 A4
ČÁST	PŘÍPRAVNÉ A STUDIJNÍ PRÁCE	DATUM	01/2016
OBSAH:	PŮDORYS 4.NP	STUPEŇ PD	DPS
		MEŘITKO 1:100	Č. VÝKRESU 05