


# SITUACE

M 1:200

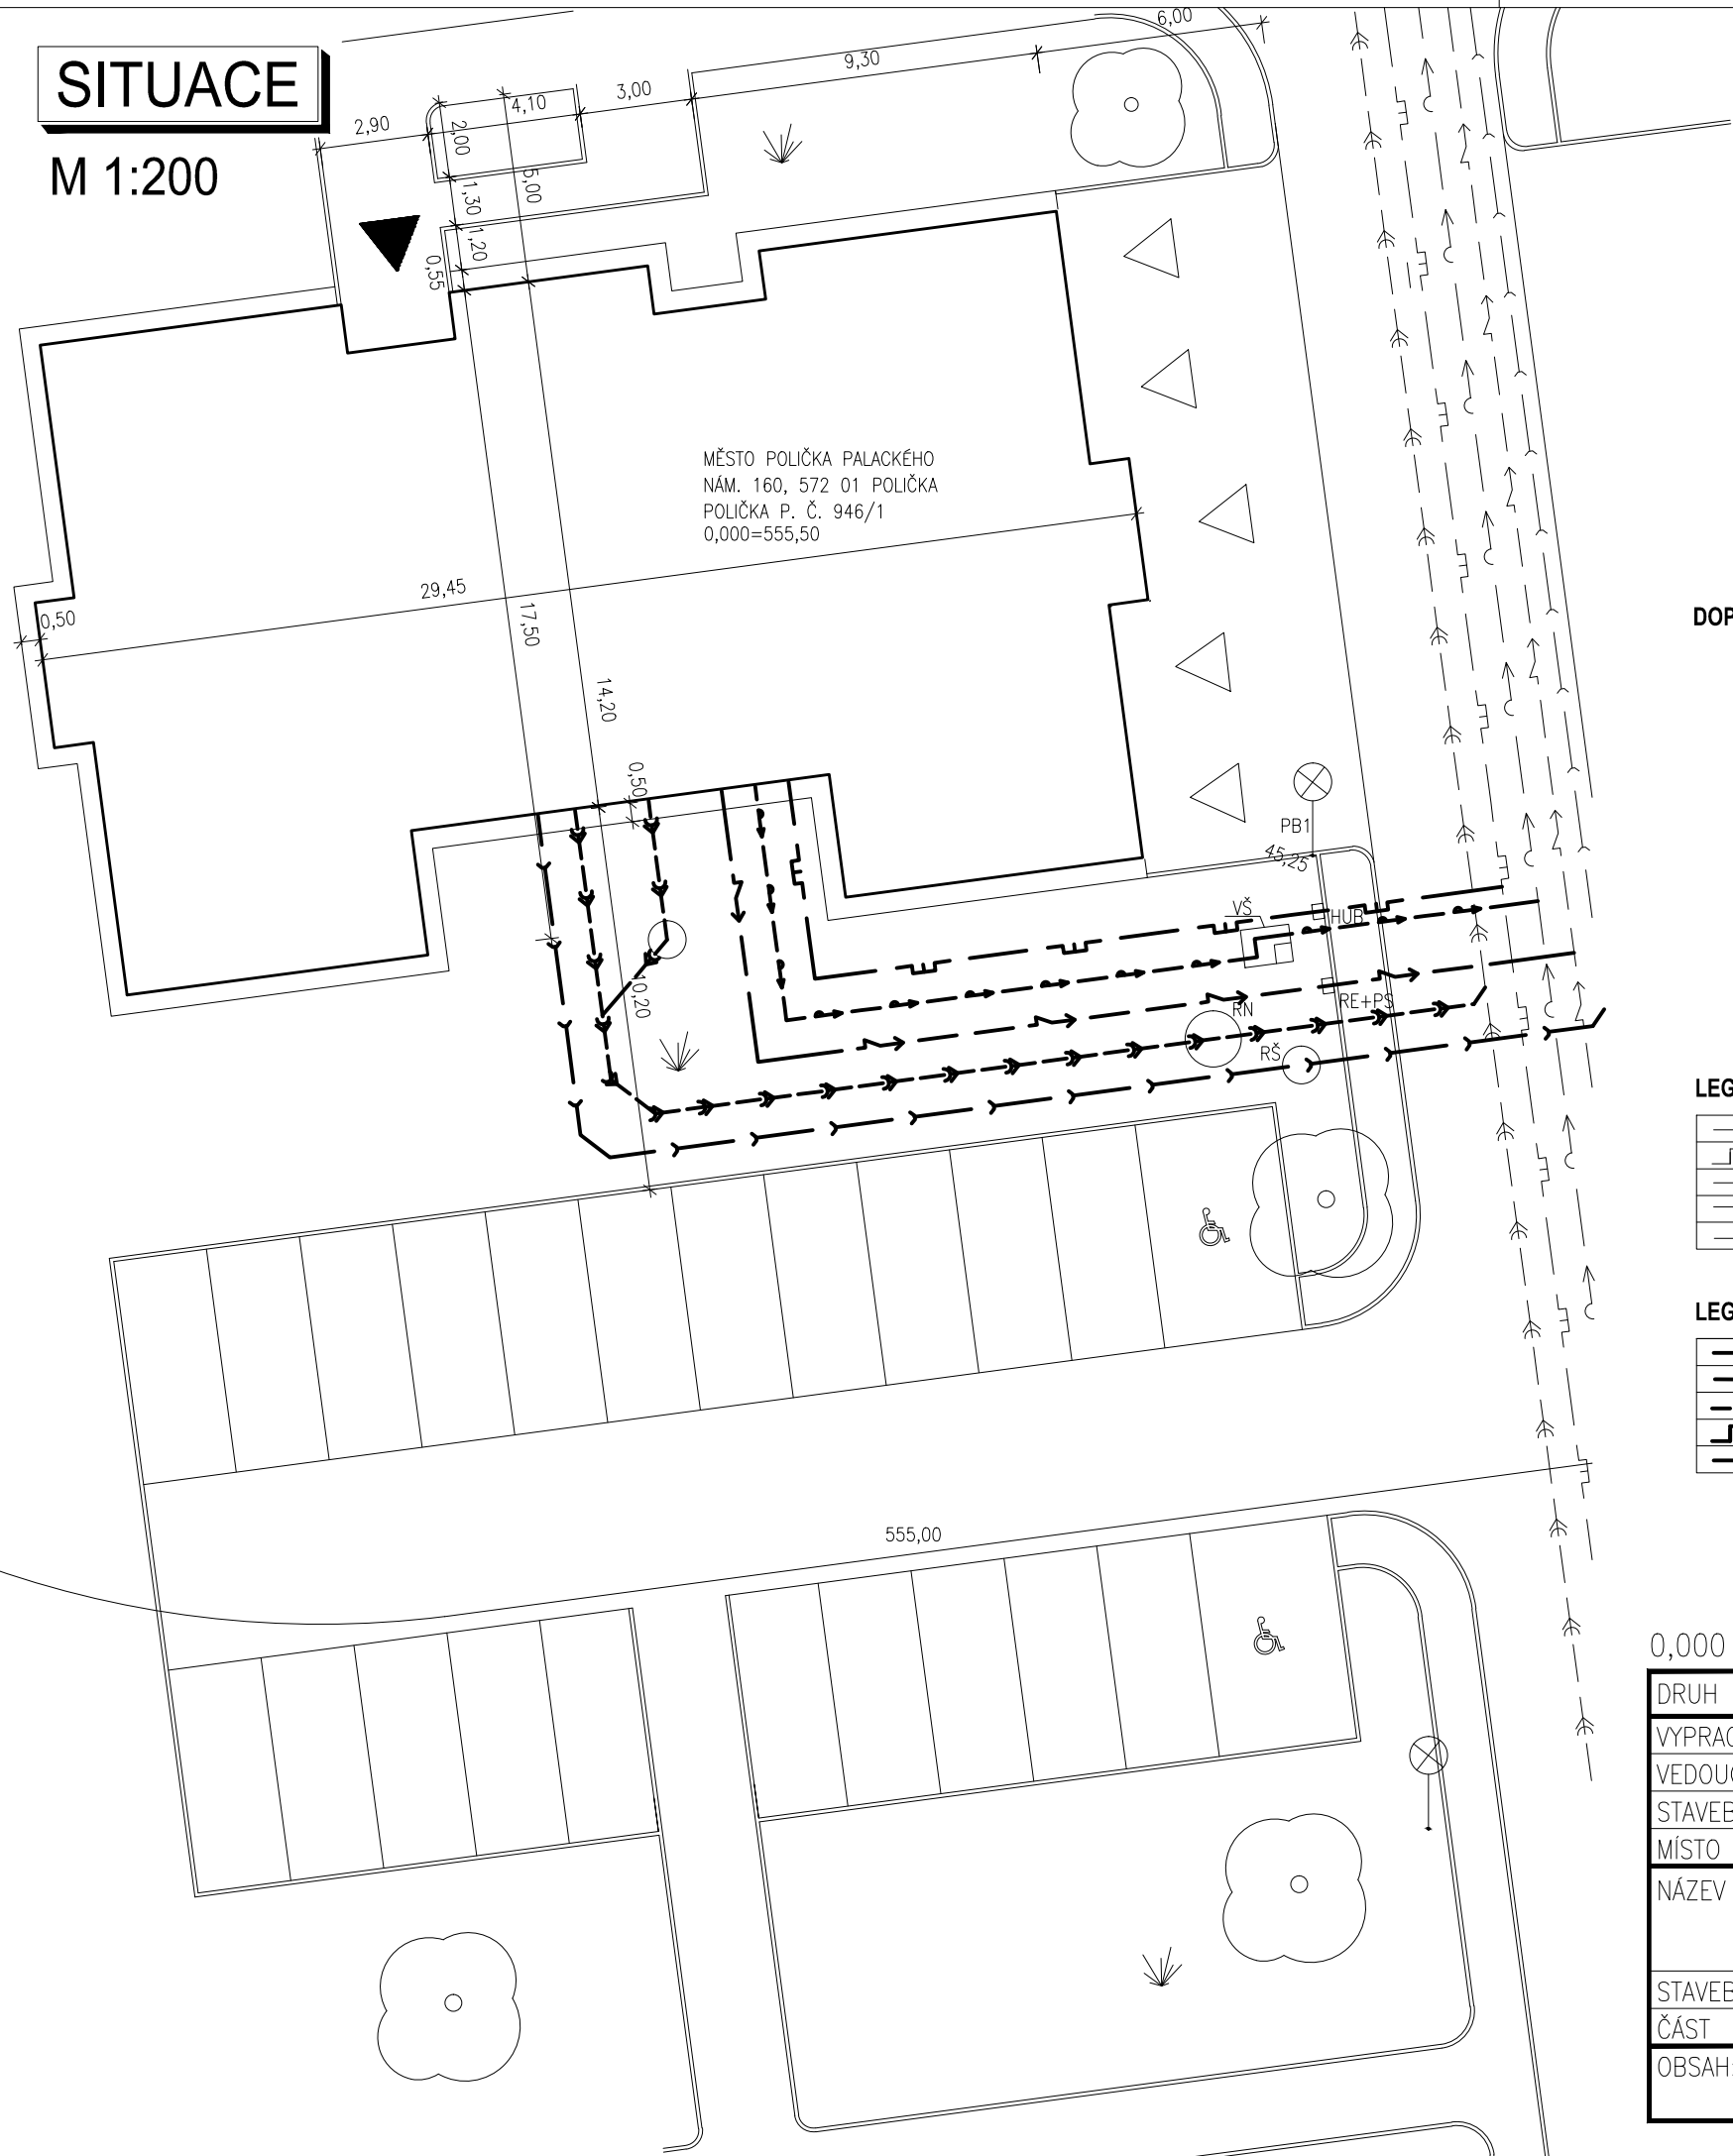

## DOPLŇUJÍCÍ ÚDAJE

- BYTOVÝ DŮM 1.NP – 4.NP
- BUDOVA ZDĚNÁ ATIPICKÁ
- STŘECHA PLOCHÁ
- VÝŠKA ATIKY +13,000 m
- PLOCHA STAVEBNÍ PARCELY 1250,0 m²
- ZASTAVĚNÁ PLOCHA 440,14 m
- ZPEVNĚNÉ PLOCHY 180,80 m²
- ZELENÉ PLOCHY 626,00 m²
- PROCENTO ZASTAVĚNÍ 35,5 %
- OBESTAVĚNÝ PROSTOR 5625,51 m³
- KATASTRÁLNÍ ÚZEMÍ POLIČKA

## LEGENDA ZNAČEK

	ROSTLÝ STROM
	STOŽÁR VEŘEJNÉHO OSVĚTLENÍ
	ZATRAVNĚNÁ PLOCHA


## LEGENDA STÁVAJÍCÍCH SÍTÍ

	SILOVÉ NAPĚTÍ NÍZKÉHO NAPĚTÍ
	VEŘEJNÁ ŘÁD NÍZKÉHO NAPĚTÍ
	VEŘEJNÝ ŘÁD VODOVODU
	VEŘEJNÝ ŘÁD SPLAŠKOVÉ KANALIZACE
	VEŘEJNÝ ŘÁD DEŠŤOVÉ KANALIZACE

## LEGENDA PŘÍPOJEK

	VODOVODNÍ PŘÍPOJKA – PE 100 HDPe 50x4,6
	SPLAŠKOVÁ KANALIZACE – PVC SN8 DN 200
	DEŠŤOVÁ KANALIZACE – PVC SN8 DN 200
	PLYNOVÁ PŘÍPOJKA – HDPE PE 100 50x4,6 SDR 11
	PŘÍPOJKA ELEKTŘINY – 4x10 mm² Cu

0,000 = 555,50 m n.m., B.p.v. / SOUŘADNICOVÝ SYSTÉM S–JTSK

DRUH PRÁCE	DIPLOMOVÁ PRÁCE		 <div>VYSOKÉ UČENÍ TECHNICKÉ V BRNĚ FAKULTA STAVEBNÍ ÚSTAV POZEMNÍHO STAVITELSTVÍ</div>	
VYPRACOVAL	Bc. Tomáš Pražan			
VEDOUČÍ PRÁCE	Ing. Miloš Lavický Ph.D.			
STAVEBNÍK	Město Polička Palackého nám. 160, 572 01 Polička			
MÍSTO STAVBY	Polička, ul. Čapkova, k. ú. Polička, p. č. 946/1			
NÁZEV STAVBY	BYTOVÝ DŮM			
STAVEBNÍ OBJEKT	SO 01 BYTOVÝ DŮM			
ČÁST	PŘÍPRAVNÉ A STUDIJNÍ PRÁCE			
OBSAH:	SITUACE		FORMÁT	2 A4
			DATUM	01/2016
		STUPEŇ PD	DPS	
		MEŘITKO 1:200	Č. VÝKRESU 07	