



POHLEDY

M 1:100


VÝCHODNÍ POHLED

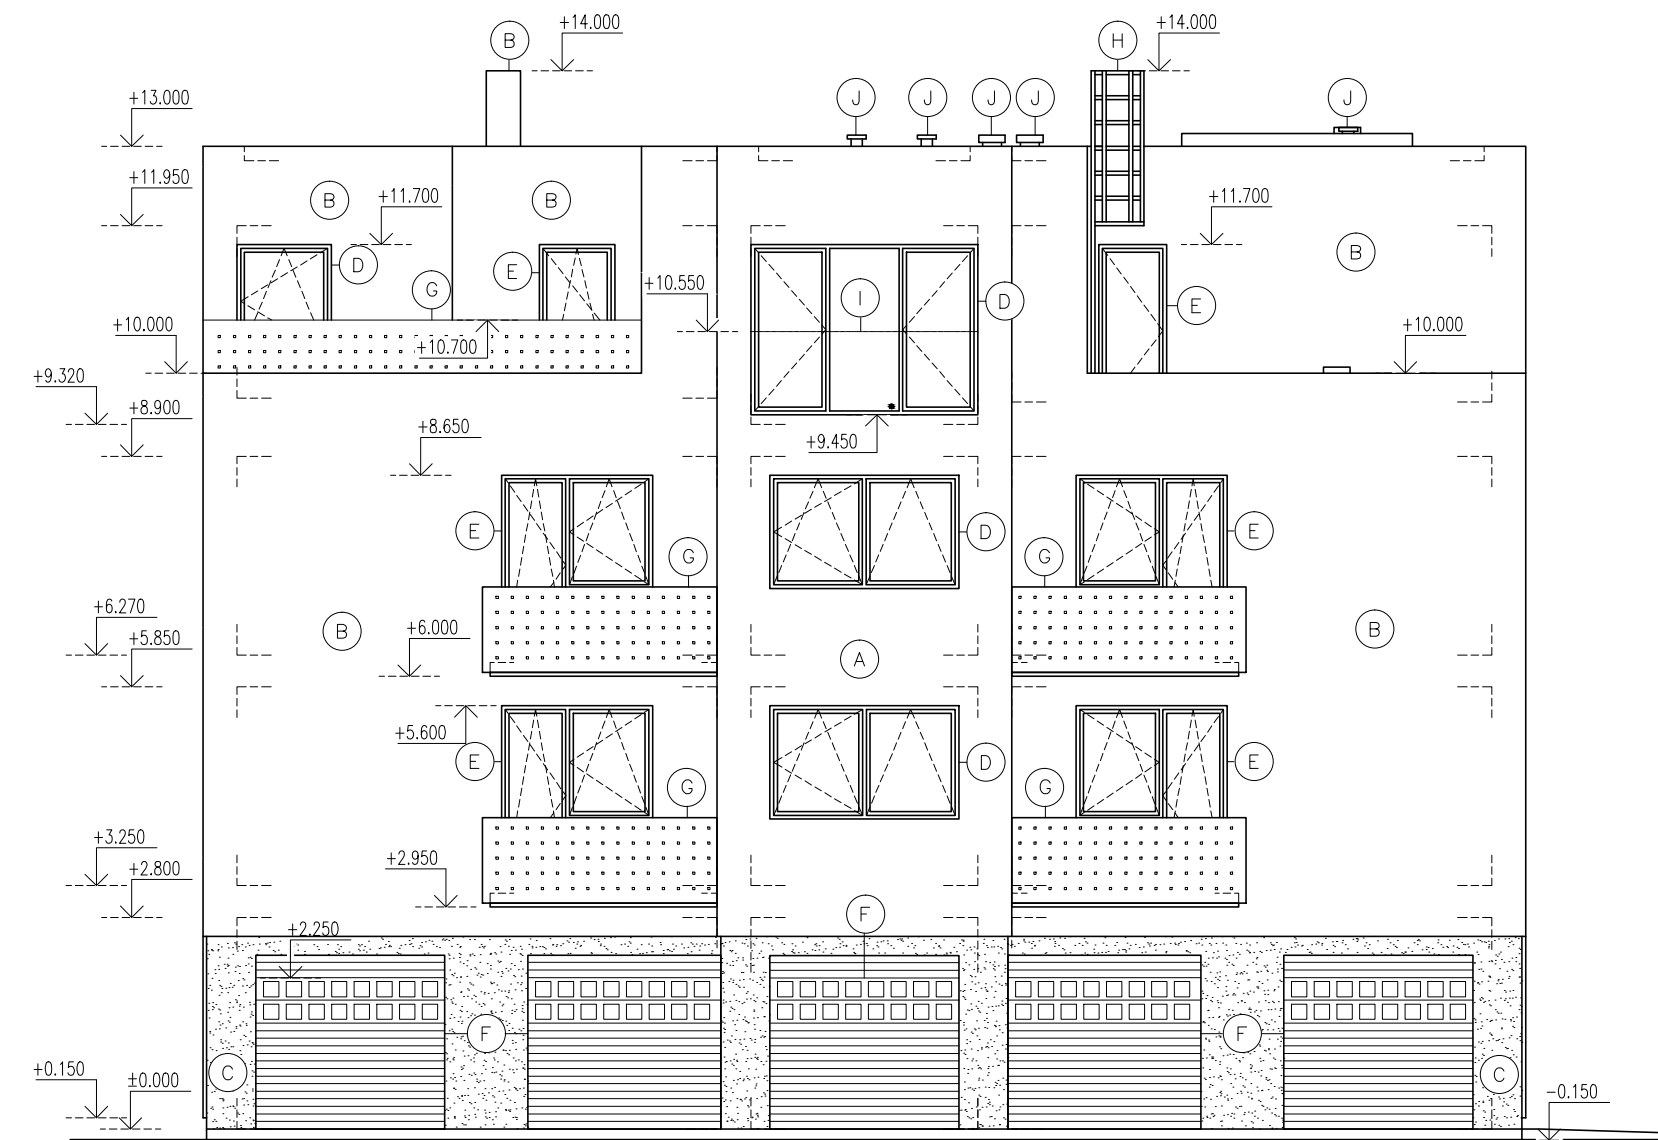


JÍŽNÍ POHLED

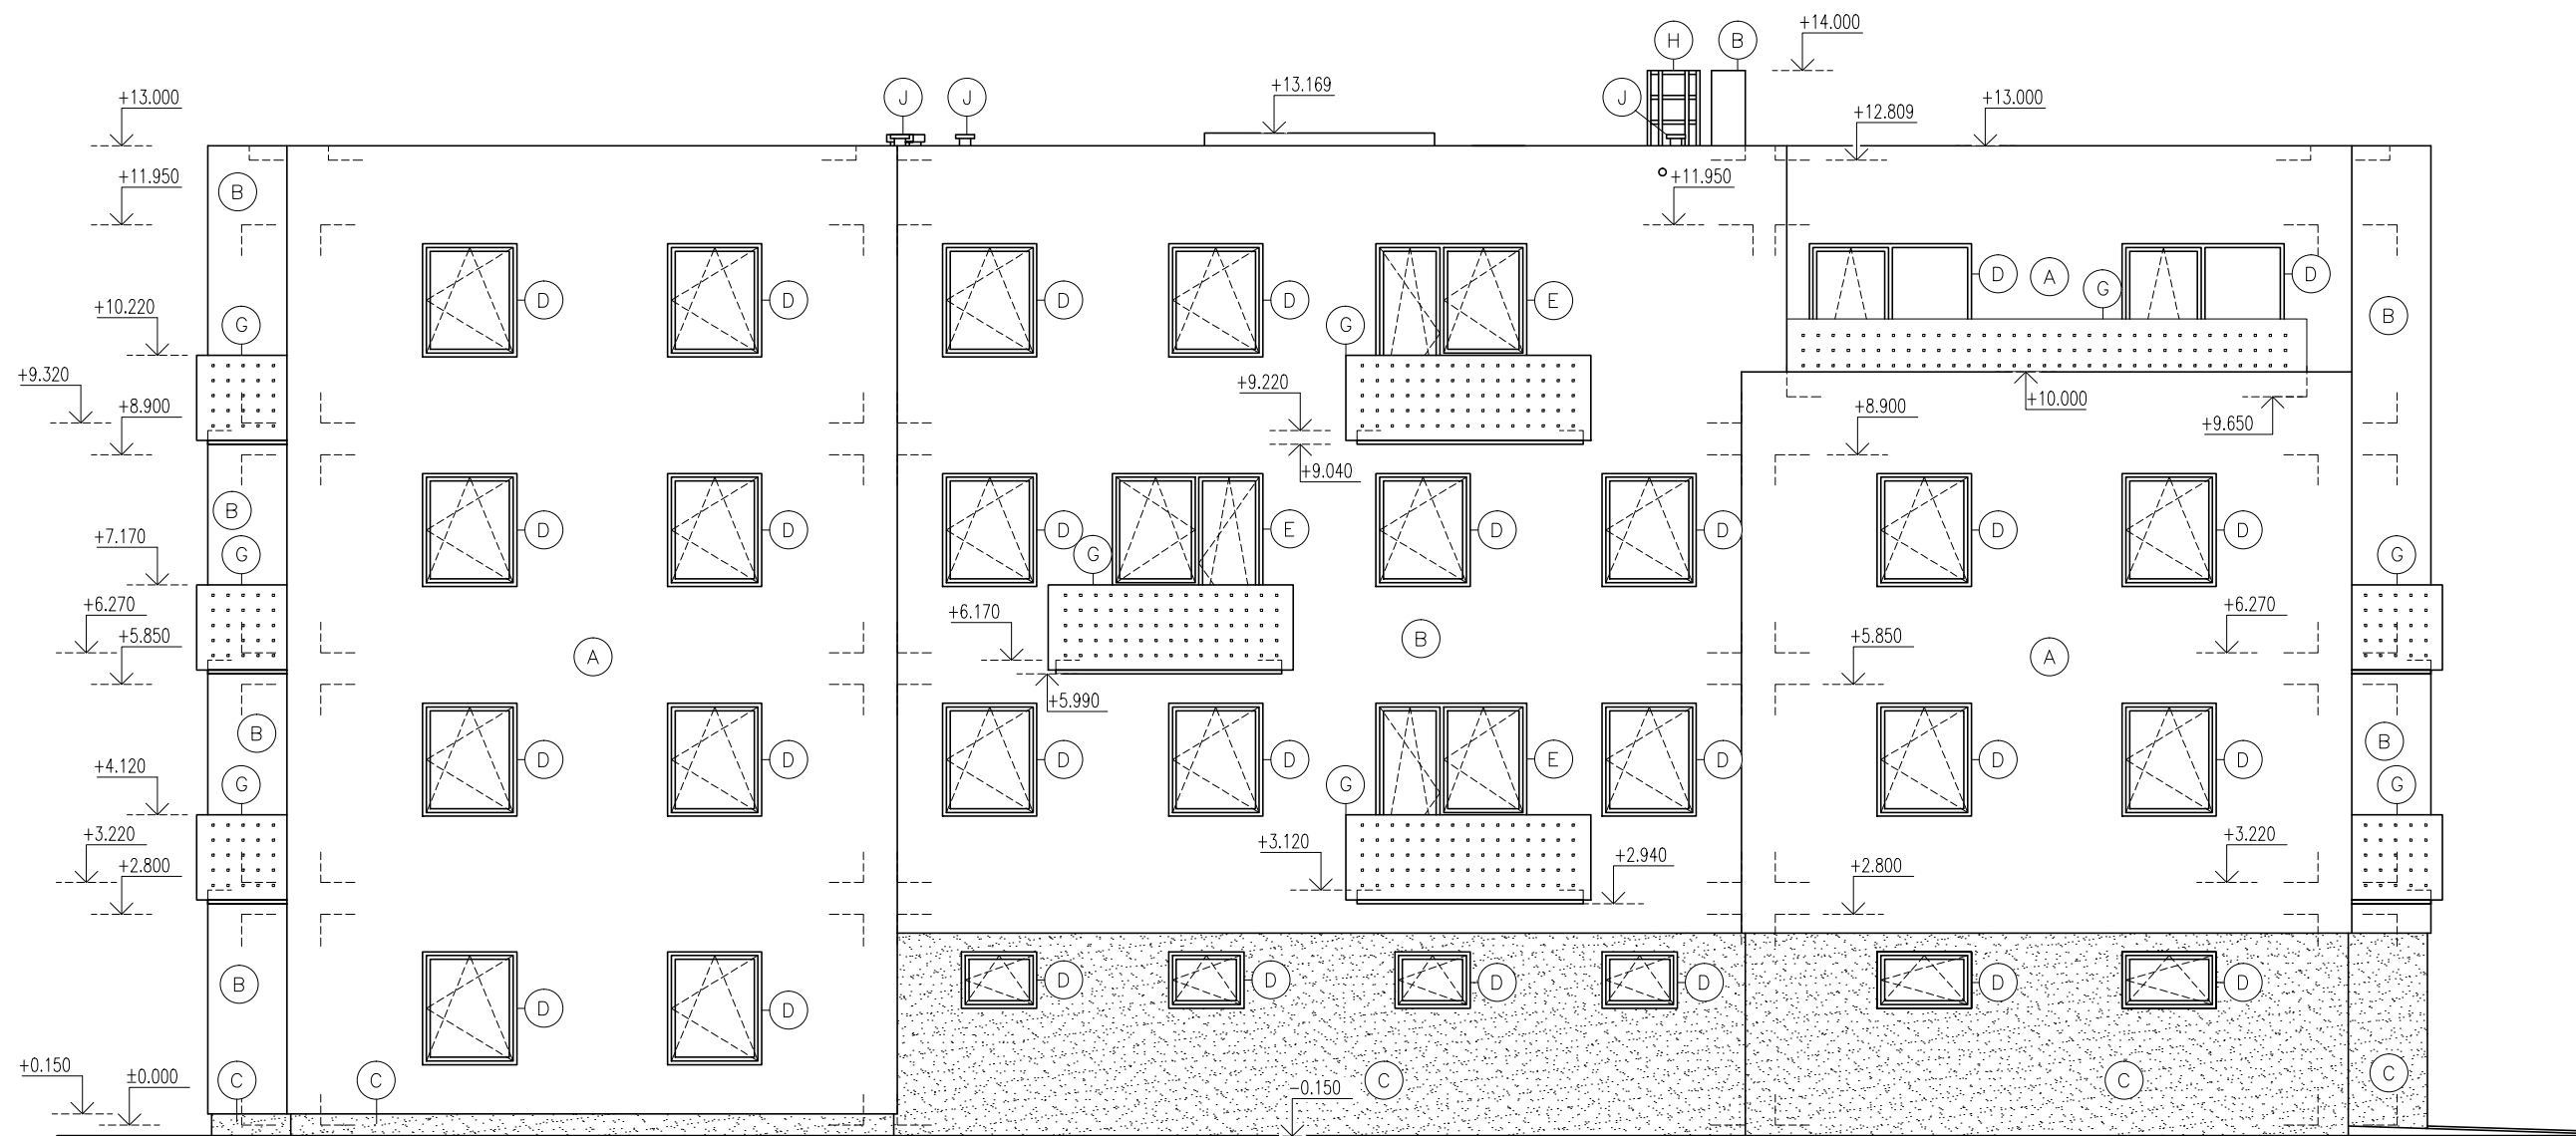

ZÁPADNÍ POHLED

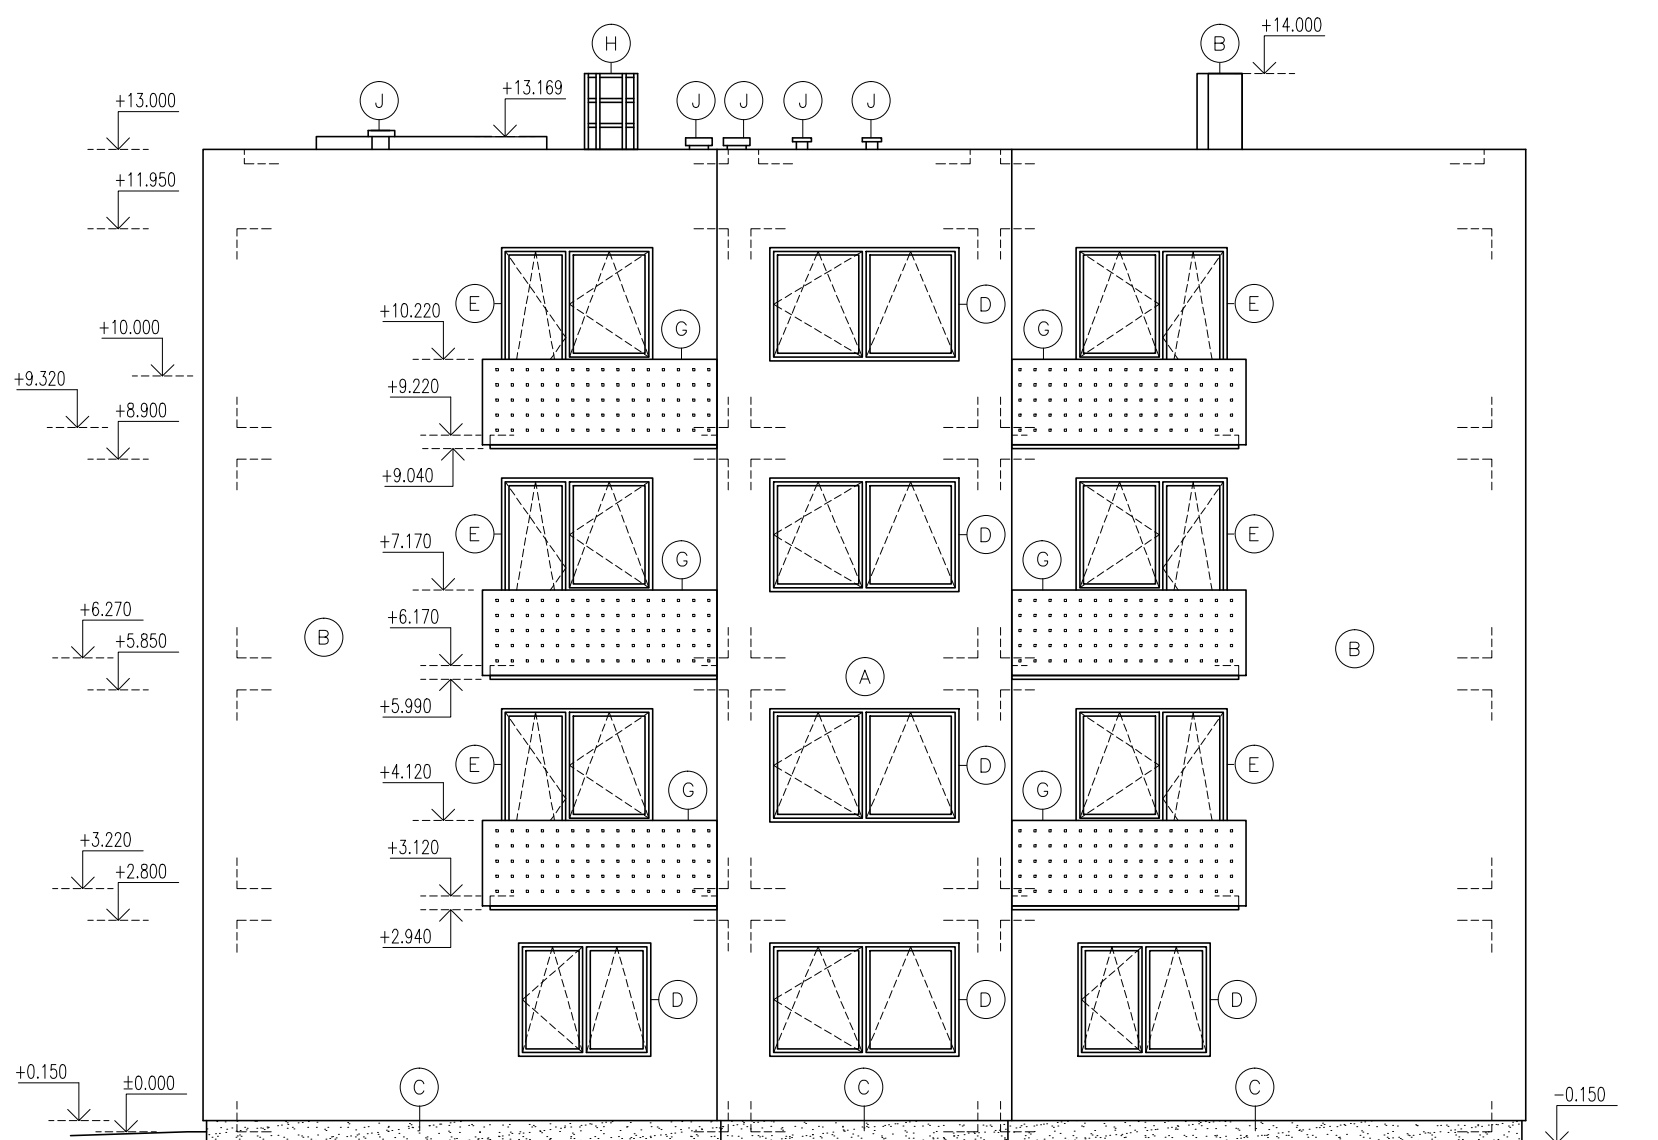

SEVERNÍ POHLED

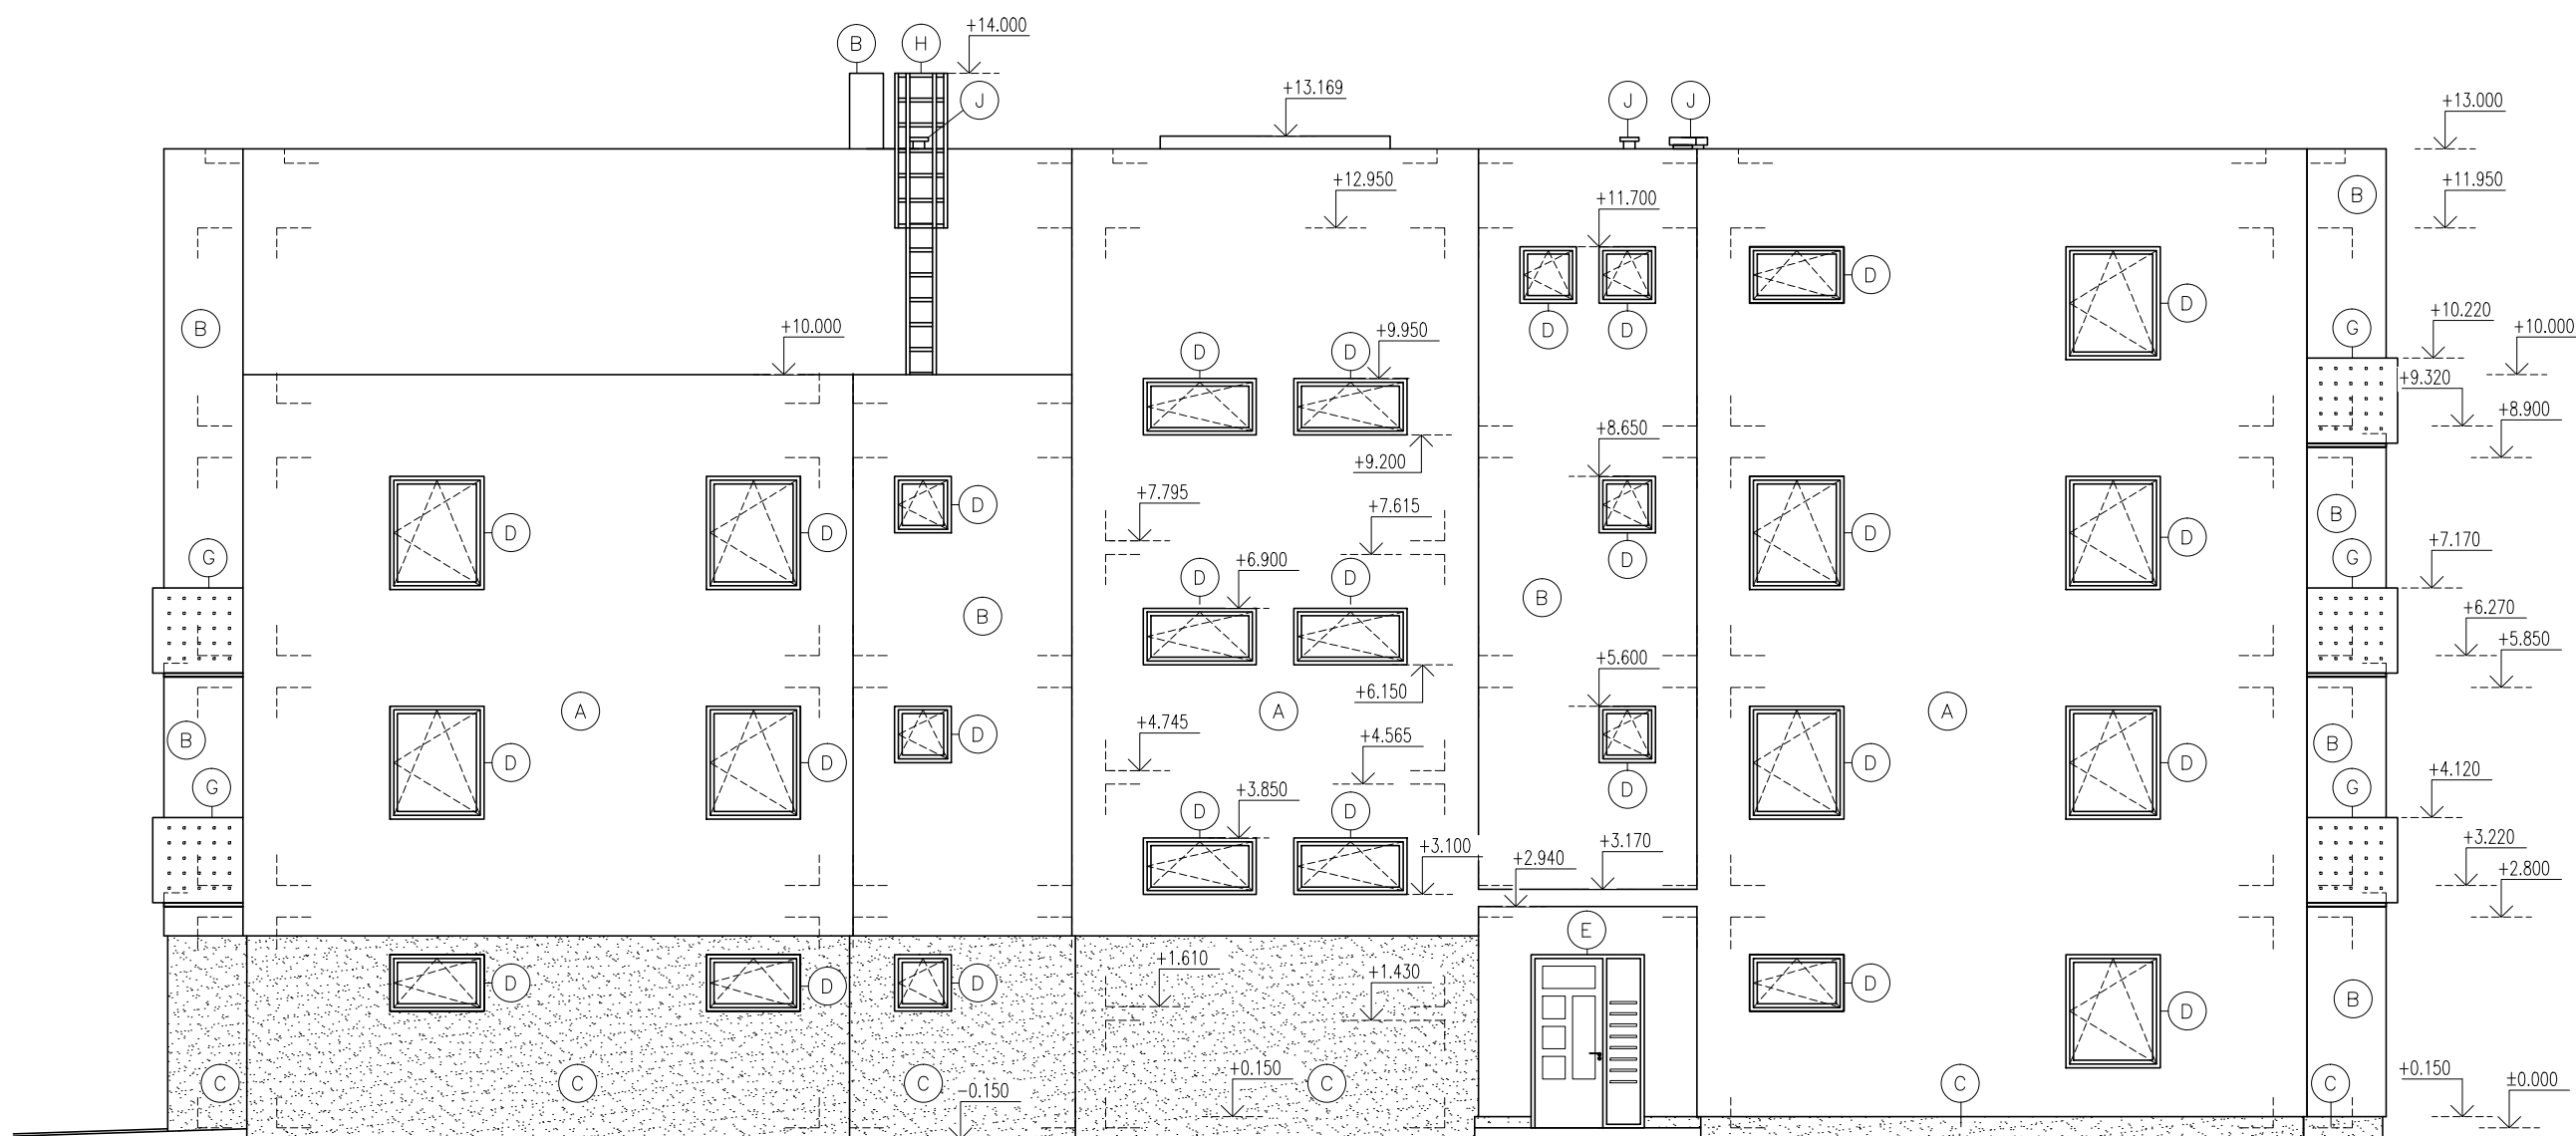


LEGENDA POVRCHŮ

OZN.	POPIS
A	JEMNOZRNÁ FASÁDNÍ SILIKONOVÁ OMÍTKA, SYSTÉM WEBER ODSTÍN BILÝ 0019, ZRNO 1,5 mm
B	JEMNOZRNÁ FASÁDNÍ SILIKONOVÁ OMÍTKA, SYSTÉM WEBER ODSTÍN HNĚDÝ 0342, ZRNO 1,5 mm
C	MOZAIKOVÁ OMÍTKA SOKLU (MARMOLIT) WEBER MAR2 M053 (HBW11)
D	PLASTOVÁ OKNA – VEKRA, BARVA TEAK
E	VSTUPNÍ, BALKONOVÉ A TERASOVÉ DVEŘE – VEKRA, BARVA TEAK
F	SEKČNÍ VRATA DELTA – DEKOR – NUSSBAUM IMITACE DŘEVA BARVY TEAK
G	DĚROVANÝ NEREZOVÝ PLECH S OTVORY 30 mm a' 200 mm
H	OCELOVÝ ŽAROVĚ ZINKOVANÝ ŽEBŘÍK S OCHRANÝM KOŠEM
I	PROSKLENÉ ZÁBRADLÍ MEZI OSTĚNÍM, RIN–AL
J	ODVĚTRÁVACÍ KOMÍNEK KANALIZACE A ODVĚTRÁVACÍHO POTRUBÍ

c)				
b)				
a)				
ozn. změny	předmět změny	změnu provedl	podpis	datum

SCHÉMA OBJEKTU:

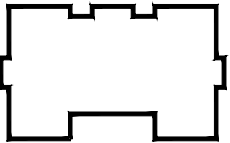

0,000 = 555,50 m n.m., B.p.v. / SOUŘADNICOVÝ SYSTÉM S–JTSK

DRUH PRÁCE	DIPLOMOVÁ PRÁCE	
VYPRACOVAL	Bc. Tomáš Pražan	
VEDOUČÍ PRÁCE	Ing. Miloš Lavický Ph.D.	
STAVEBNÍK	Město Polička Palackého nám. 160, 572 01 Polička	
MÍSTO STAVBY	Polička, ul. Čapkova, k. ú. Polička, p. č. 946/1	
NÁZEV STAVBY	BYTOVÝ DŮM	
STAVEBNÍ OBJEKT	SO 01 BYTOVÝ DŮM	
ČÁST		
OBSAH:	POHLEDY	
FORMÁT	8 A4	
DATUM	01/2016	
STUPEŇ PD	DPS	
MĚŘÍTKO	1:100	Č. VÝKRESU D.1.1.07