


PŮRORYS 1.NP

M 1:100

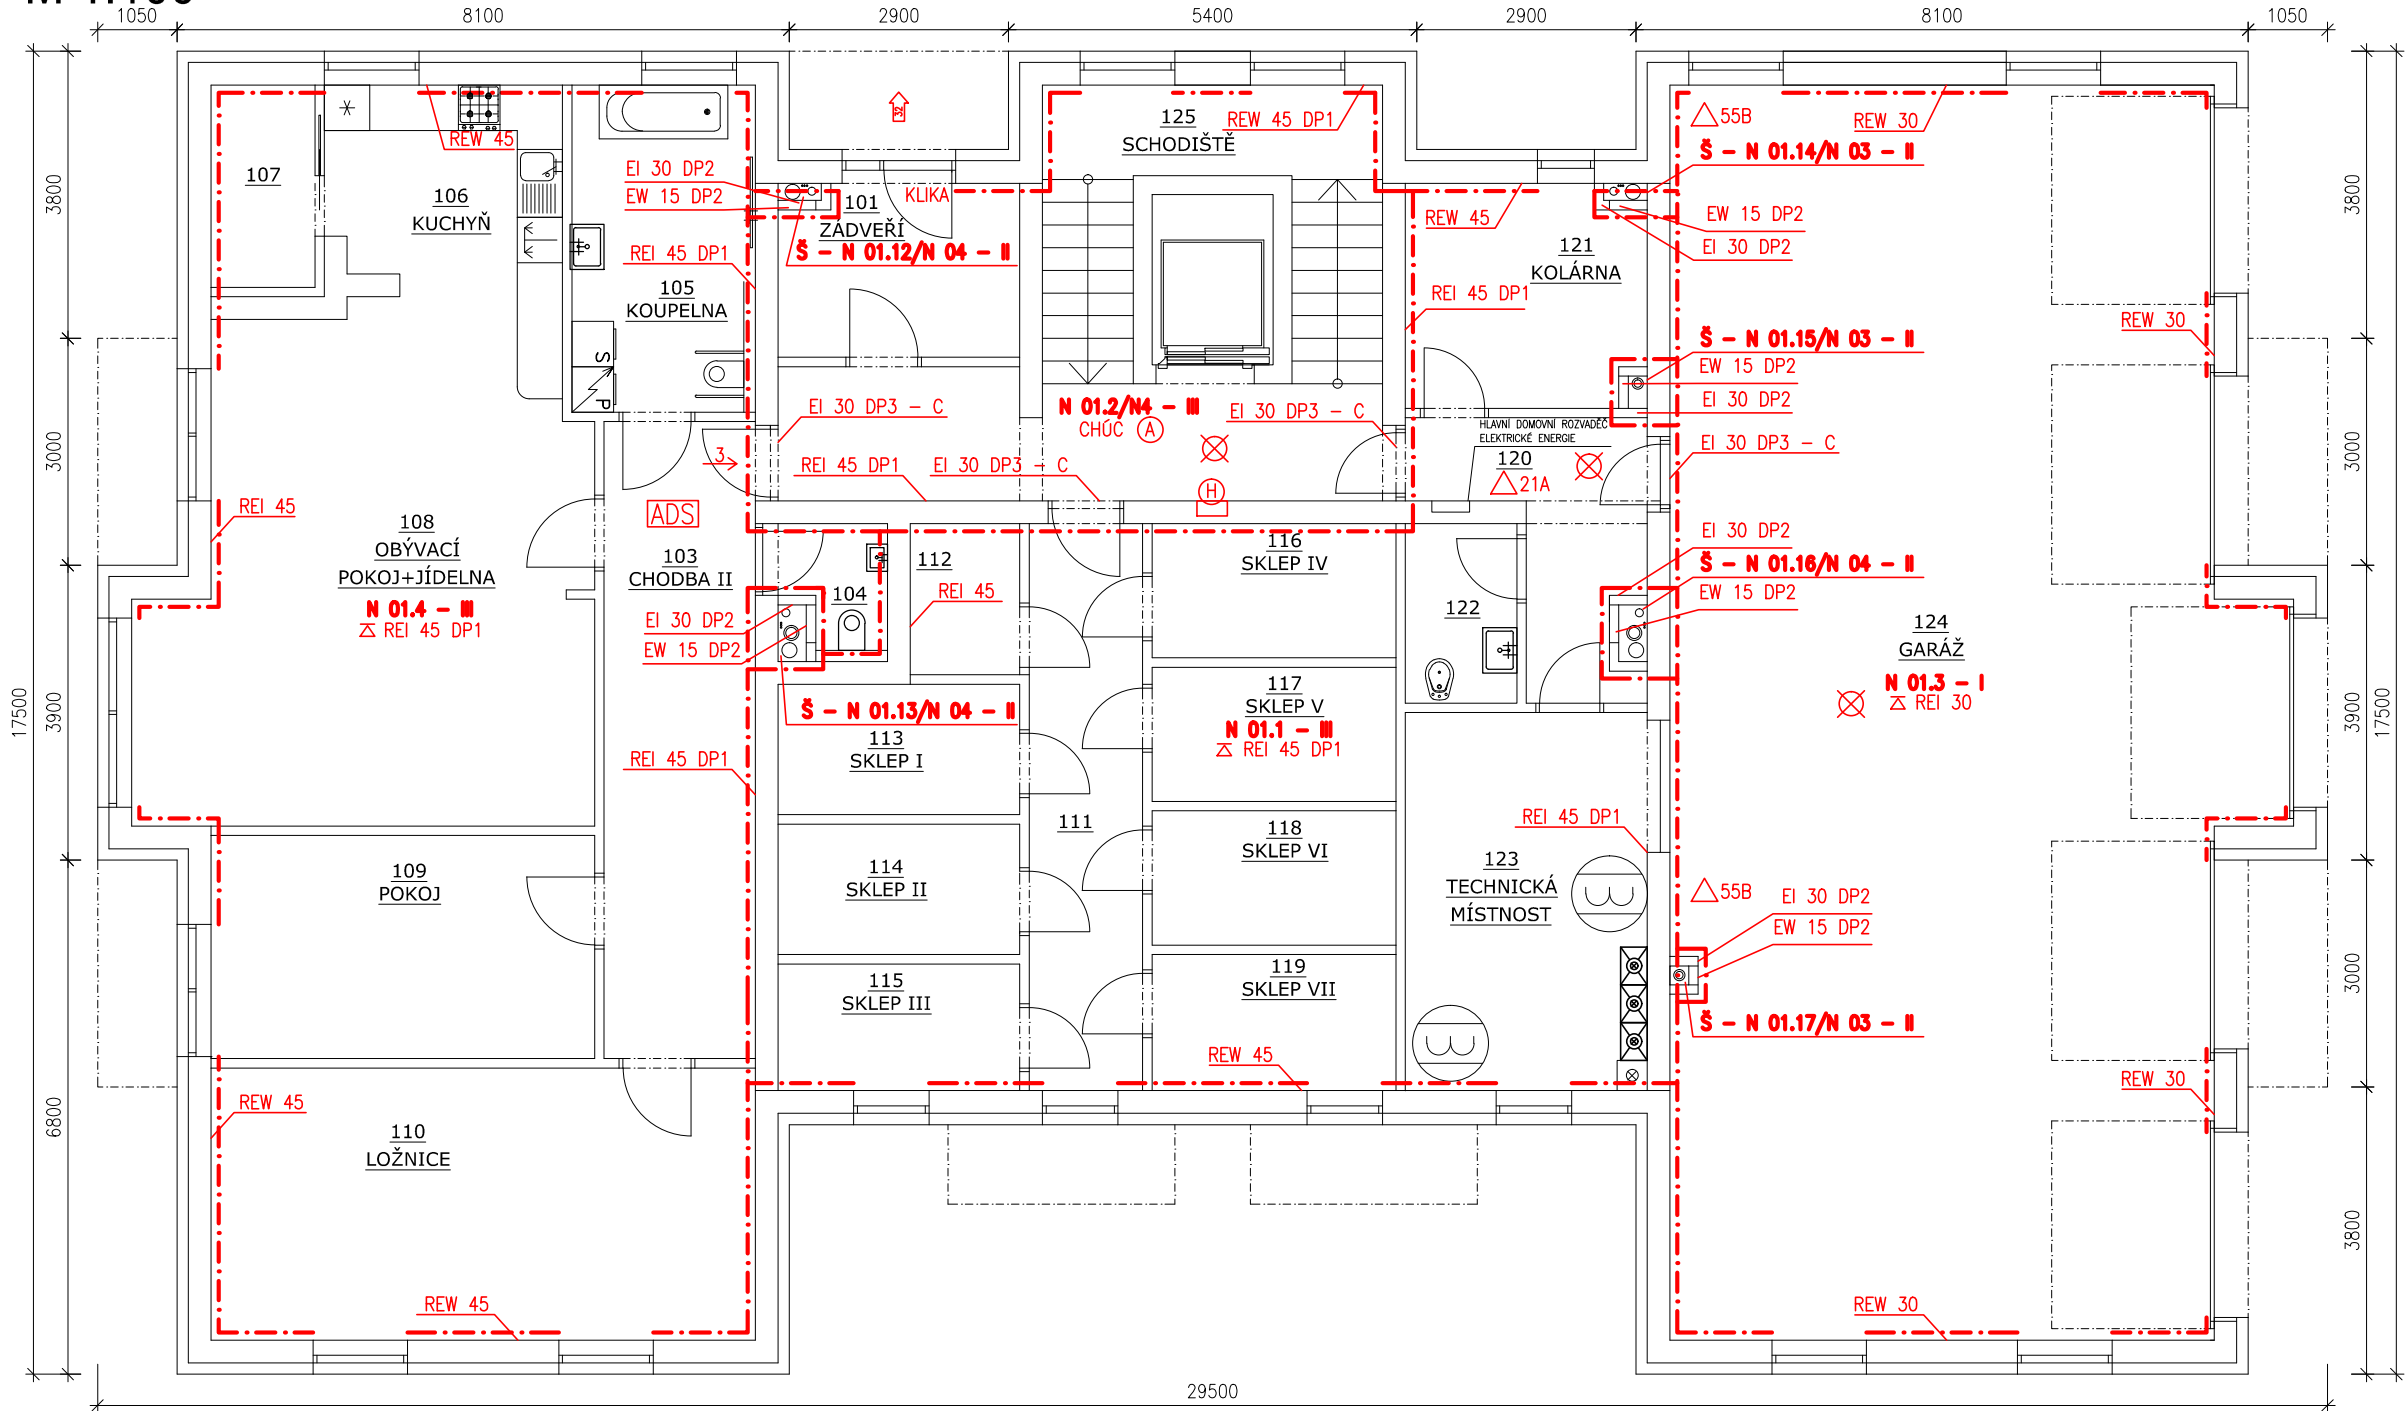

LEGENDA MÍSTNOSTÍ

OZNÁČENÍ	ČÍSELNÁ	PLOCHA (m²)
101	ZADVĚŘÍ	7,12
102	CHODBA I	5,68
103	CHODBA II	16,85
104	WC	2,40
105	KOUPELNA	10,49
106	KUCHYŇ	8,82
107	SPÍŽ	3,68
108	OBÝVACÍ POKOJ+JÍDELNA	36,80
109	POKOJ	14,87
110	LOŽNICE	25,92
111	CHODBA III	11,25
112	SKLEP I	2,90
113	SKLEP II	5,44
114	SKLEP III	5,44
115	SKLEP IV	5,59
116	SKLEP V	5,72
117	SKLEP VI	5,72
118	SKLEP VII	5,72
119	SKLEP VIII	5,80
120	CHODBA IV	7,26
121	KOLÁRNA	9,07
122	OKLADOVÁ MÍSTNOST	3,50
123	TECHNICKÁ MÍSTNOST	16,16
124	GARÁŽ	122,48
125	SCHODIŠTĚ	19,36
126	VÝTAHOVÁ ŠACHTA	3,23
CELKEM (m²)		367,37

LEGENDA ZNAČEK

ADS	AUTONOMNÍ DEETKCE A SIGNALIZACE
△	PŘENOSNÝ HASÍCÍ PŘÍSTROJ
KLIKA	PANIKOVÁ KLIKA
---	OHRACIČENÉ POŽÁRNÍHO ÚSEKU
↑	SMĚR ÚNIKU OSOB NA VOLNÉ PROSTRANSTVÍ Z BUDOVY S POČTEM UNIKAJÍCÍCH
REI 45 DP1	POŽADOVANÁ POŽÁRNÍ ODOSNOST KONSTRUKCE
N 01.4 - III	OZNAČENÍ POŽÁRNÍHO ÚSEKU SE STUPNĚM POŽÁRNÍ BEZPEČNOSTI
△ REI 45 DP1	POŽADOVANÁ POŽÁRNÍ ODOSNOST STROPU
CHÚC (A)	CHRÁNĚNÁ ÚNIKOVÁ CESTA TYP A
⊗	NOVÉ OSVĚTLENÍ
(H)	SMĚR ÚNIKU OSOB NA VOLNÉ PROSTRANSTVÍ Z BUDOVY S POČTEM UNIKAJÍCÍCH

0,000 = 555,50 m n.m., B.p.v. / SOUŘADNICOVÝ SYSTÉM S-JTSK

DRUH PRÁCE	DIPLOMOVÁ PRÁCE
VYPRACOVAL	Bc. Tomáš Pražan
VEDOUČÍ PRÁCE	Ing. Miloš Lavický Ph.D.
STAVEBNÍK	Město Polička Palackého nám. 160, 572 01 Polička
MÍSTO STAVBY	Polička, ul. Čapkova, k. ú. Polička, p. č. 946/1
NÁZEV STAVBY	BYTOVÝ DŮM
STAVEBNÍ OBJEKT	SO 01 BYTOVÝ DŮM
ČÁST	D.1.3 POŽÁRNĚ BEZPEČNOSTNÍ ŘEŠENÍ
OBSAH:	PŮDORYS 1.NP

VYSOKÉ UČENÍ TECHNICKÉ V BRNĚ FAKULTA STAVEBNÍ ÚSTAV POZEMNÍHO STAVITELSTVÍ	
FORMÁT	2 A4
DATUM	01/2016
STUPEŇ PD	DPS
MEŘITKO 1:100	Č. VÝKRESU D.1.3.01