



PŮRORYS 2.NP

M 1:100

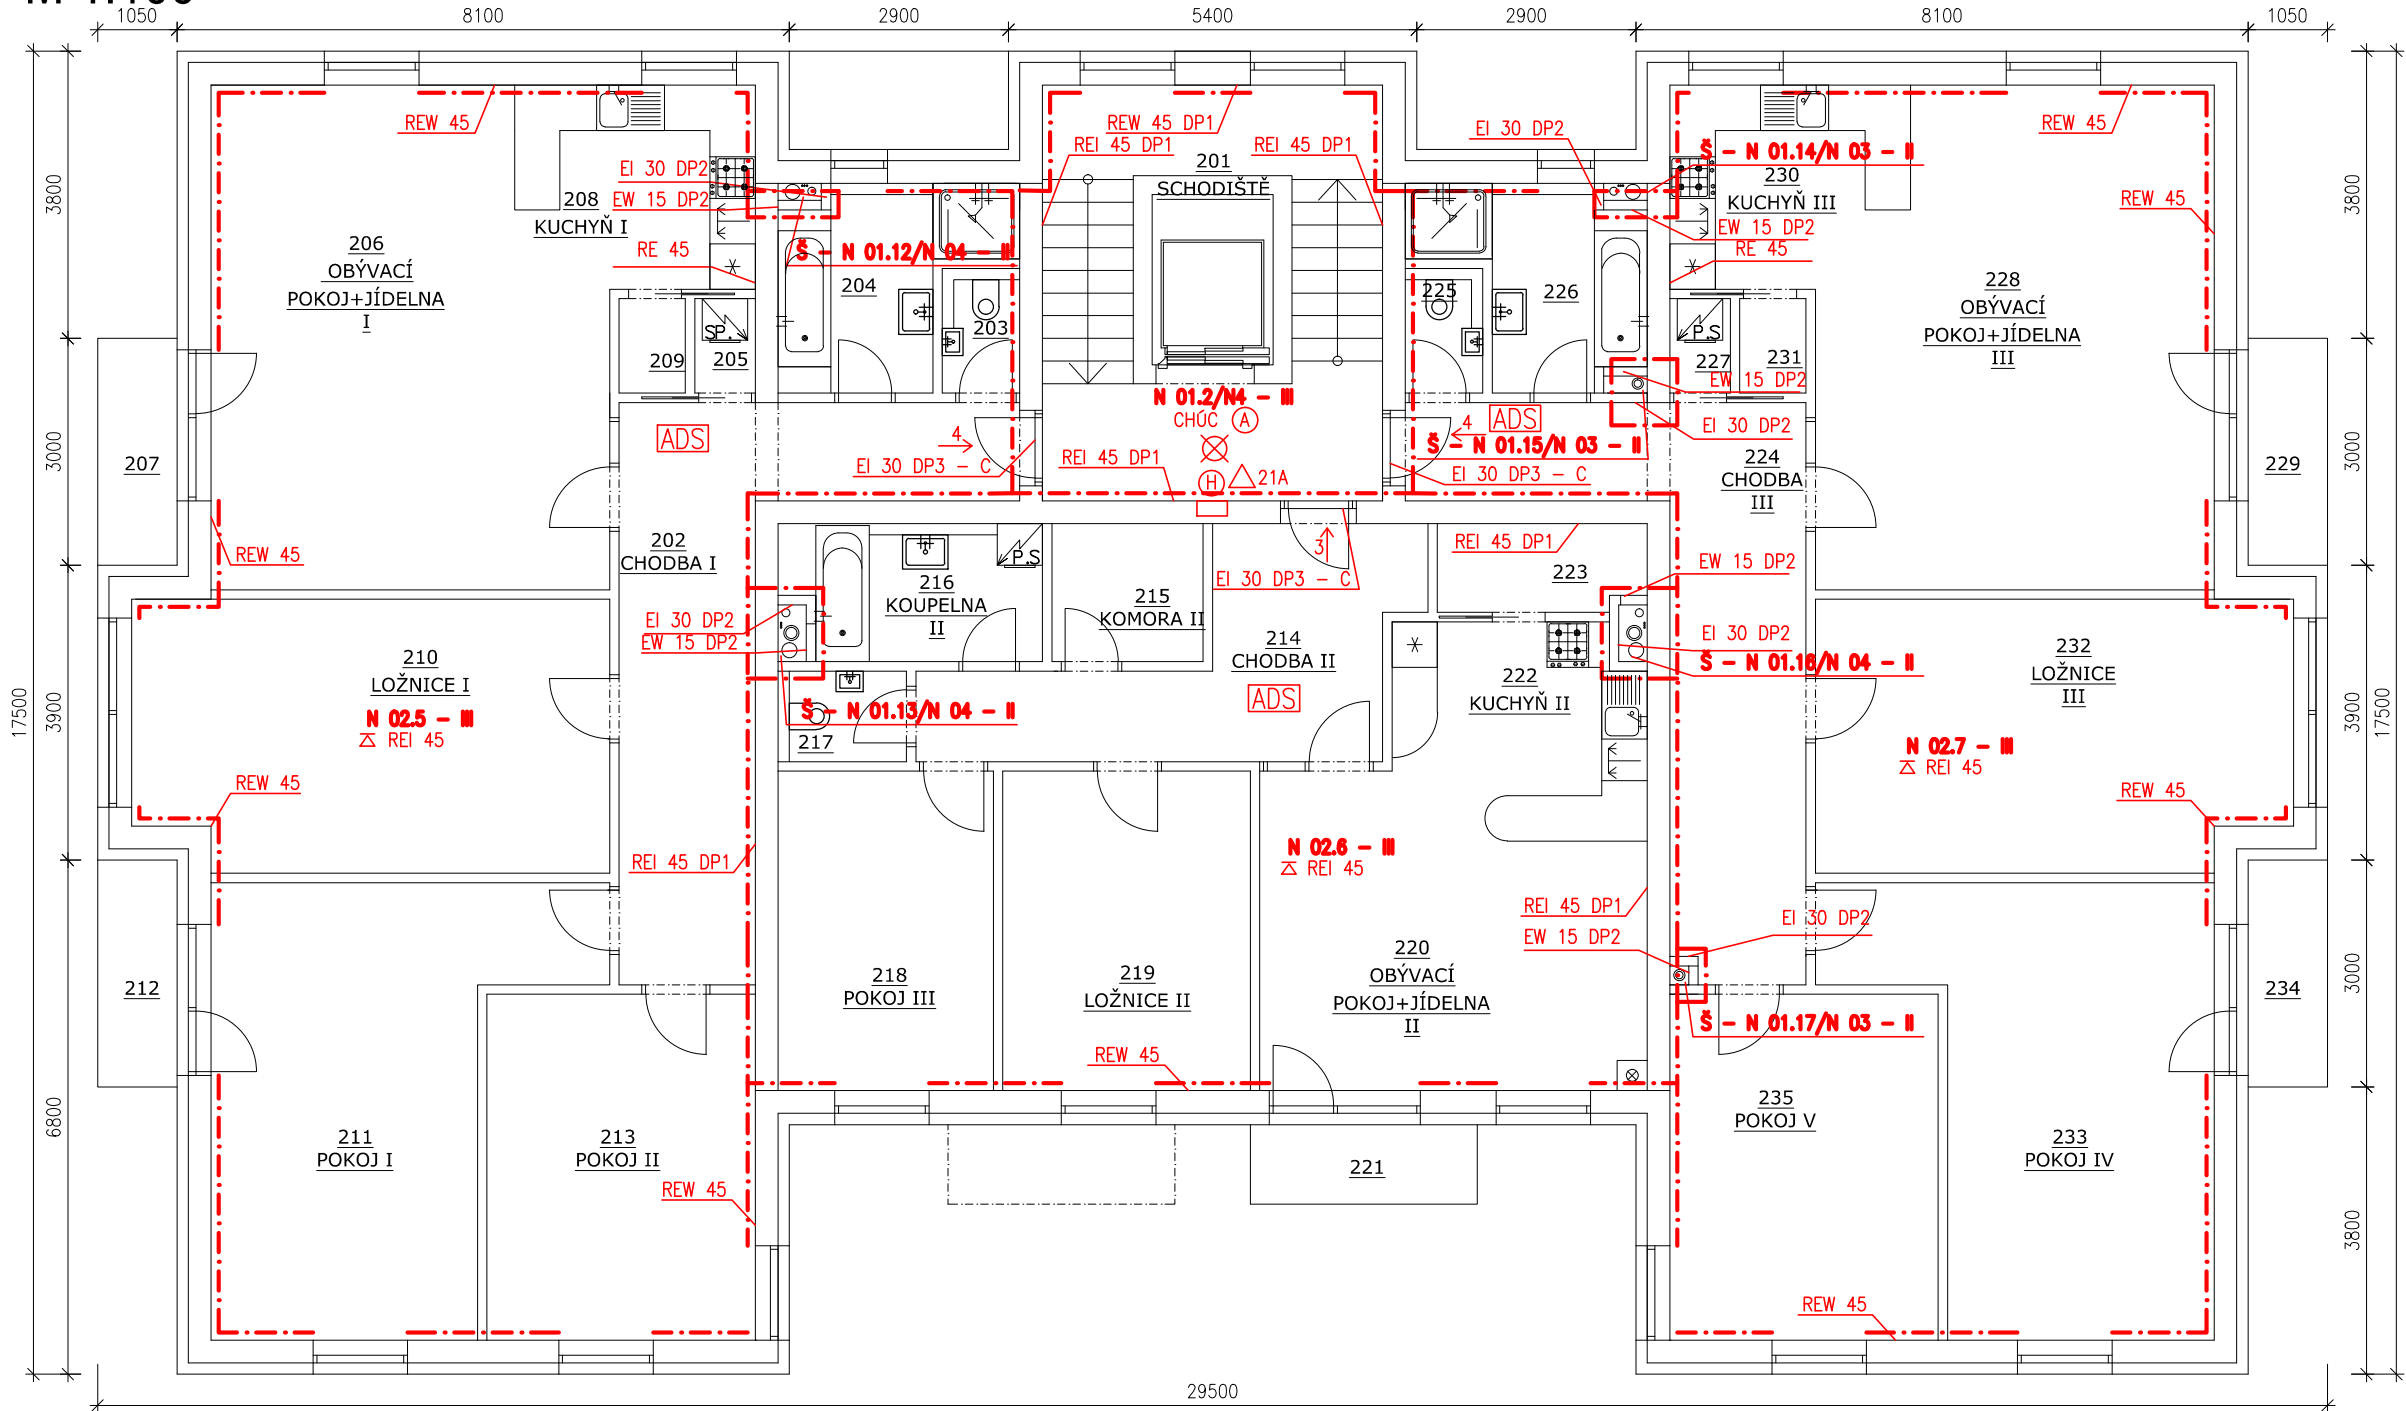

LEGENDA MÍSTNOSTÍ

| OZNAČENÍ | ÚČEL | PLOCHA (m²) |
|-------------|---------------------------|-------------|
| 201 | SCHODIŠTĚ | 19,36 |
| 202 | CHODBA I | 18,41 |
| 203 | WC I | 1,69 |
| 204 | KOUPELNA I | 6,59 |
| 205 | KOMORA I | 1,00 |
| 206 | OBÝVACÍ POKOJ+JÍDELNA I | 31,81 |
| 207 | BALKON I | 3,15 |
| 208 | KUCHYŇ I | 8,70 |
| 209 | SPÍŽ I | 1,09 |
| 210 | LOŽNICE I | 22,27 |
| 211 | POKOJ I | 23,69 |
| 212 | BALKON II | 3,15 |
| 213 | POKOJ II | 16,24 |
| 214 | CHODBA II | 12,50 |
| 215 | KOMORA II | 3,85 |
| 216 | KOUPELNA II | 5,95 |
| 217 | WC II | 2,04 |
| 218 | POKOJ III | 12,04 |
| 219 | LOŽNICE II | 13,84 |
| 220 | OBÝVACÍ POKOJ+JÍDELNA II | 19,39 |
| 221 | BALKON III | 3,15 |
| 222 | KUCHYŇ II | 8,44 |
| 223 | SPÍŽ II | 3,15 |
| 224 | CHODBA III | 18,41 |
| 225 | WC III | 1,69 |
| 226 | KOUPELNA III | 6,59 |
| 227 | KOMORA III | 1,00 |
| 228 | OBÝVACÍ POKOJ+JÍDELNA III | 31,81 |
| 229 | BALKON IV | 3,15 |
| 230 | KUCHYŇ III | 8,70 |
| 231 | SPÍŽ III | 1,09 |
| 232 | LOŽNICE III | 22,27 |
| 233 | POKOJ IV | 23,69 |
| 234 | BALKON V | 3,15 |
| 235 | POKOJ V | 16,24 |
| CELKEM (m²) | | 379,06 |

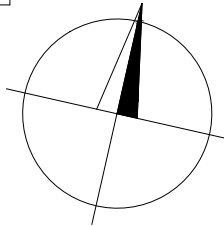

LEGENDA ZNAČEK

| | |
|--------------|---|
| ADS | AUTONOMNÍ DEETKCE A SIGNALIZACE |
| △ | PŘENOSNÝ HASIČÍ PŘÍSTROJ |
| KLIKA | PANIKOVÁ KLIKA |
| --- | OHRACIČENÉ POŽÁRNÍHO ÚSEKU |
| → | SMĚR ÚNIKU OSOB NA VOLNÉ PROSTRANSTVÍ Z BUDOVY S POČTEM UNIKAJÍCÍCH |
| REI 45 DP1 | POŽADOVANÁ POŽÁRNÍ ODOSNOST KONSTRUKCE |
| N 01.4 - II | OZNAČENÍ POŽÁRNÍHO ÚSEKU SE STUPNĚM POŽÁRNÍ BEZPEČNOSTI |
| Δ REI 45 DP1 | POŽADOVANÁ POŽÁRNÍ ODOSNOST STROPU |
| CHÚC (A) | CHRÁNĚNÁ ÚNIKOVÁ CESTA TYP A |
| ⊗ | NOUZOVÉ OSVĚTLENÍ |
| (H) | VNITŘNÍ POŽÁRNÍ VODA DN 19 |

0,000 = 555,50 m n.m., B.p.v. / SOUŘADNICOVÝ SYSTÉM S-JTSK

| DRUH PRÁCE | DIPLOMOVÁ PRÁCE | |
|-----------------|--|--|
| VYPRACOVAL | Bc. Tomáš Pražan | |
| VEDOUČÍ PRÁCE | Ing. Miloš Lavický Ph.D. | |
| STAVEBNÍK | Město Polička Palackého nám. 160, 572 01 Polička | |
| MÍSTO STAVBY | Polička, ul. Čapkova, k. ú. Polička, p. č. 946/1 | |
| NÁZEV STAVBY | BYTOVÝ DŮM | |
| STAVEBNÍ OBJEKT | SO 01 BYTOVÝ DŮM | |
| ČÁST | D.1.3 POŽÁRNĚ BEZPEČNOSTNÍ ŘEŠENÍ | |
| OBSAH: | PŮDORYS 2.NP | |



VYSOKÉ UČENÍ
TECHNICKÉ V BRNĚ
FAKULTA STAVEBNÍ
ÚSTAV POZEMNÍHO
STAVITELSTVÍ

| | |
|---------------|---------------------|
| FORMÁT | 2 A4 |
| DATUM | 01/2016 |
| STUPEŇ PD | DPS |
| MEŘITKO 1:100 | Č. VÝKRESU D.1.3.02 |