



PŮRORYS 2.NP

M 1:100

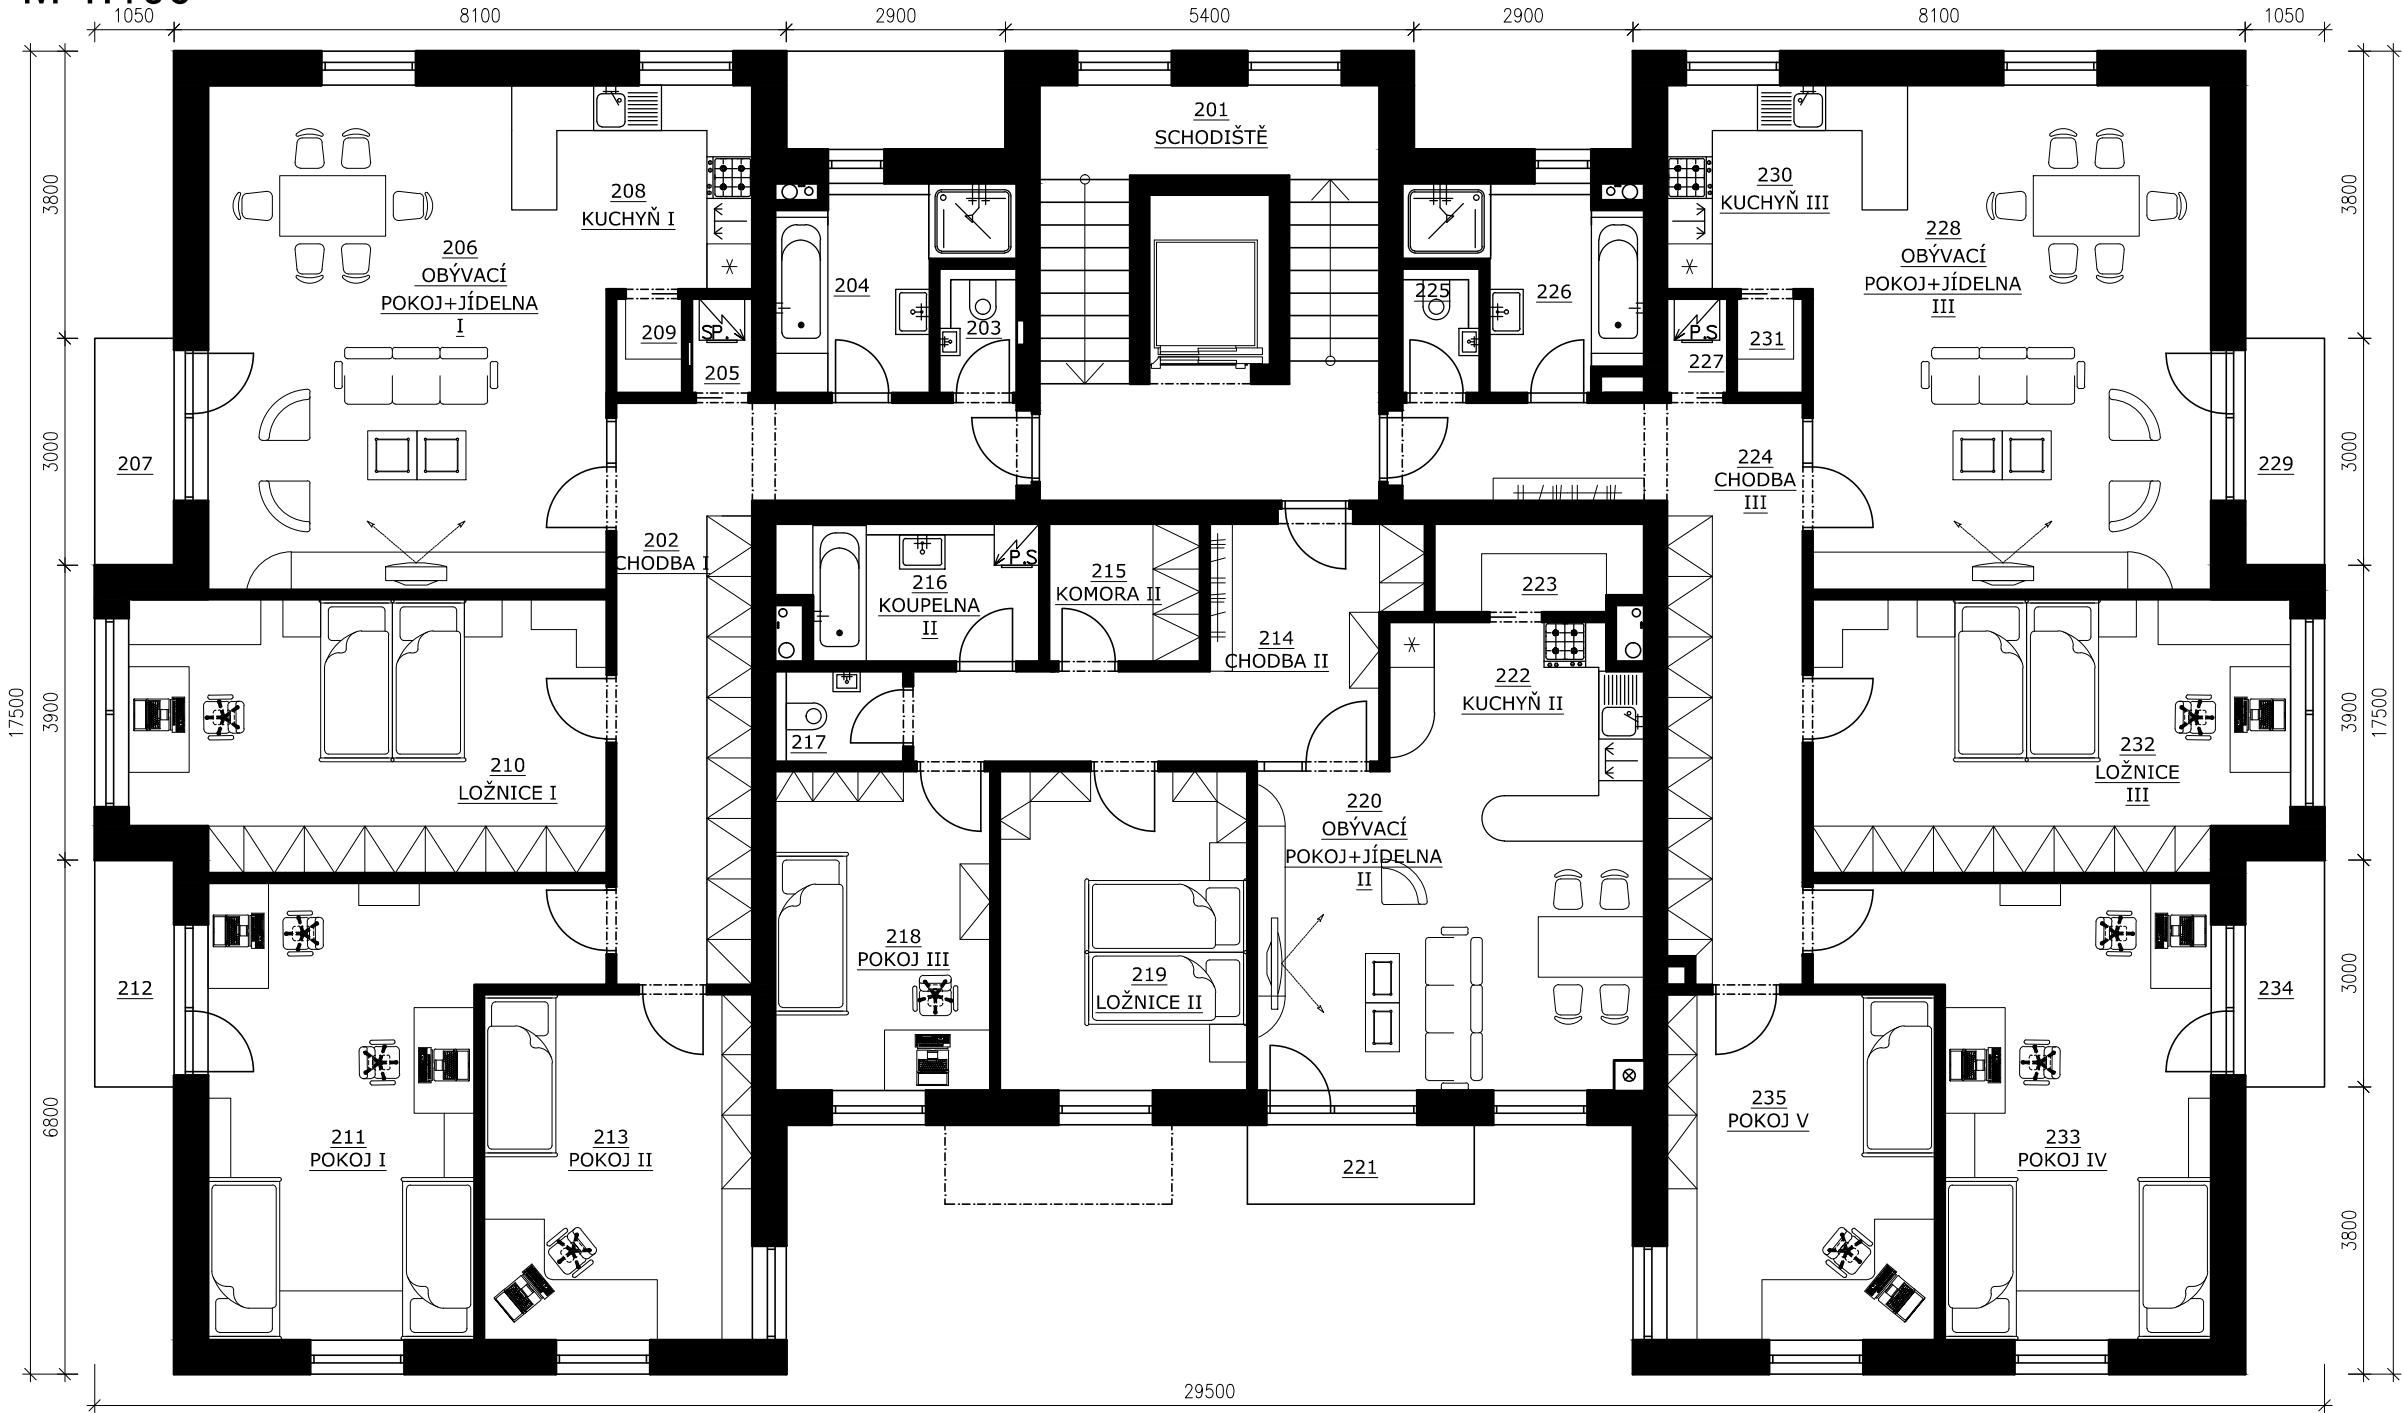

LEGENDA MÍSTNOSTÍ

OZNAČENÍ	ÚČEL	PLOCHA (m²)
201	SCHODIŠTĚ	19,36
202	CHODBA I	18,41
203	WC I	1,69
204	KOUPELNA I	6,59
205	KOMORA I	1,00
206	OBÝVACÍ POKOJ+JÍDELNA I	31,81
207	BALKON I	3,15
208	KUCHYŇ I	8,70
209	SPÍŽ I	1,09
210	LOŽNICE I	22,27
211	POKOJ I	23,69
212	BALKON II	3,15
213	POKOJ II	16,24
214	CHODBA II	12,50
215	KOMORA II	3,85
216	KOUPELNA II	5,95
217	WC II	2,04
218	POKOJ III	12,04
219	LOŽNICE II	13,84
220	OBÝVACÍ POKOJ+JÍDELNA II	19,39
221	BALKON III	3,15
222	KUCHYŇ II	8,44
223	SPÍŽ II	3,15
224	CHODBA III	18,41
225	WC III	1,69
226	KOUPELNA III	6,59
227	KOMORA III	1,00
228	OBÝVACÍ POKOJ+JÍDELNA III	31,81
229	BALKON IV	3,15
230	KUCHYŇ III	8,70
231	SPÍŽ III	1,09
232	LOŽNICE III	22,27
233	POKOJ IV	23,69
234	BALKON V	3,15
235	POKOJ V	16,24
CELKEM (m²)		379,06

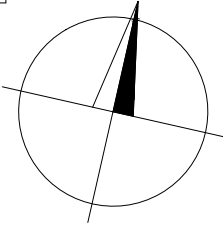

0,000 = 555,50 m n.m., B.p.v. / SOUŘADNICOVÝ SYSTÉM S-JTSK

DRUH PRÁCE	DIPLOMOVÁ PRÁCE	
VYPRACOVAL	Bc. Tomáš Pražan	
VEDOUCÍ PRÁCE	Ing. Miloš Lavický Ph.D.	
STAVEBNÍK	Město Polička Palackého nám. 160, 572 01 Polička	
MÍSTO STAVBY	Polička, ul. Čapkova, k. ú. Polička, p. č. 946/1	
NÁZEV STAVBY	BYTOVÝ DŮM	
STAVEBNÍ OBJEKT	SO 01 BYTOVÝ DŮM	
ČÁST	STAVEBNÍ FYZIKA	
OBSAH:	PŮDORYS 2.NP	



VYSOKÉ UČENÍ  
TECHNICKÉ V BRNĚ  
FAKULTA STAVEBNÍ  
ÚSTAV POZEMNÍHO  
STAVITELSTVÍ

FORMÁT	2 A4
DATUM	01/2016
STUPEŇ PD	DPS
MEŘITKO 1:100	Č. VÝKRESU P.10