



PŮRORYS 4.NP

M 1:100

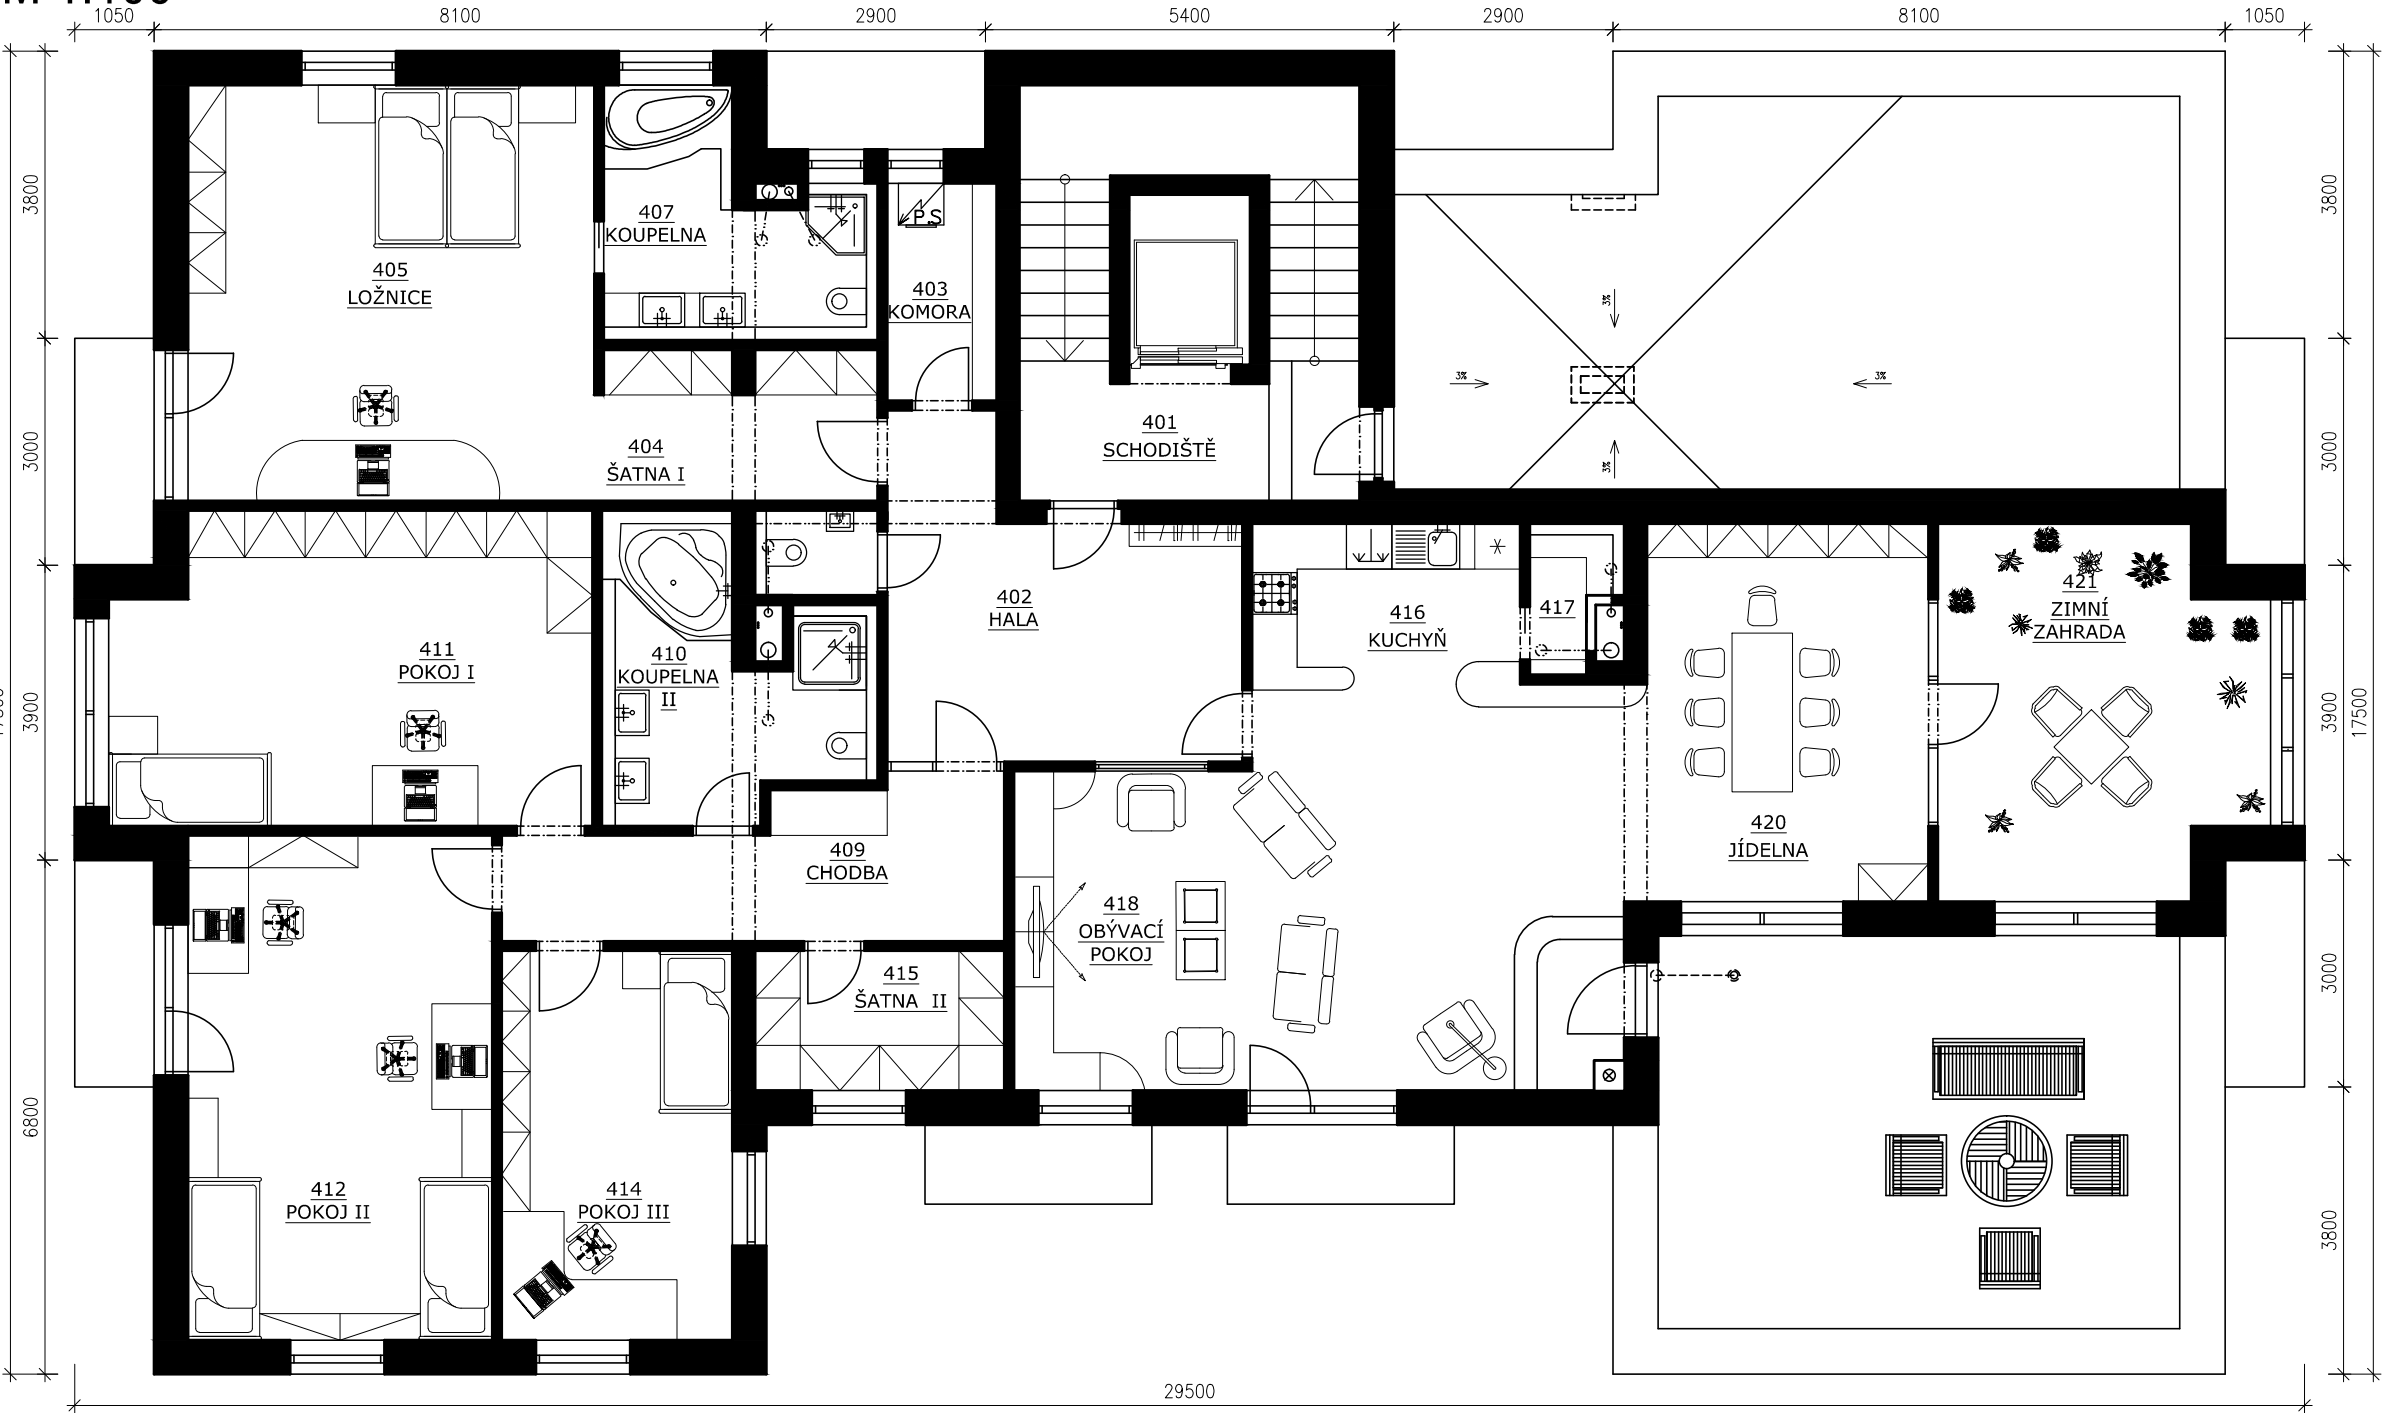


LEGENDA MÍSTNOSTÍ

OZNAČENÍ	ÚČEL	PLOCHA (m²)
401	SCHODIŠTĚ	19,36
402	HALA	16,98
403	KOMORA	4,15
404	ŠATNA	7,07
405	LOŽNICE	29,56
406	BALKON I	3,15
407	KOUPELNA I	9,39
408	WC	1,83
409	CHODBA	11,56
410	KOUPELNA II	11,02
411	POKOJ I	25,49
412	POKOJ II	26,87
413	BALKON II	3,15
414	POKOJ III	15,71
415	ŠATNA	6,10
416	KUCHYŇ	7,54
417	SPÍŽ	1,97
418	OBÝVACÍ POKOJ	40,64
419	BALKON III	3,15
420	JÍDELNA	18,63
421	ZIMNÍ ZAHRADA	19,90
422	TERASA	35,88
423	PLOCHA STŘECHA	49,53
CELKEM (m²)		379,06

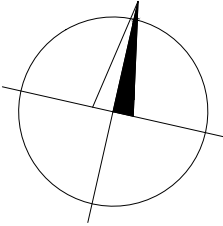

0,000 = 555,50 m n.m., B.p.v. / SOUŘADNICOVÝ SYSTÉM S-JTSK

DRUH PRÁCE	DIPLOMOVÁ PRÁCE		 <div>VYSOKÉ UČENÍ TECHNICKÉ V BRNĚ FAKULTA STAVEBNÍ ÚSTAV POZEMNÍHO STAVITELSTVÍ</div>	
VYPRACOVAL	Bc. Tomáš Pražan			
VEDOUČÍ PRÁCE	Ing. Miloš Lavický Ph.D.			
STAVEBNÍK	Město Polička Palackého nám. 160, 572 01 Polička			
MÍSTO STAVBY	Polička, ul. Čapkova, k. ú. Polička, p. č. 946/1			
NÁZEV STAVBY	BYTOVÝ DŮM			
STAVEBNÍ OBJEKT	SO 01 BYTOVÝ DŮM		FORMÁT	2 A4
ČÁST	STAVEBNÍ FYZIKA		DATUM	01/2016
OBSAH:	PŮDORYS 4.NP		STUPEŇ PD	DPS
			MEŘITKO 1:100	Č. VÝKRESU P.12