


LEGENDA MATERIÁLŮ:

- VNĚJŠÍ NOSNÁ STĚNA POROTHERM 40 EKO + Profi
- VNITŘNÍ NOSNÁ STĚNA POROTHERM 24 Profi
- VNITŘNÍ PŘÍČKA POROTHERM 14 Profi
- VNITŘNÍ PŘÍČKA POROTHERM 11.5 Profi
- VNĚJŠÍ NOSNÁ STĚNA POROTHERM 30 Profi
- ZÁSTUP OKAROVÉHO CHODNIKU Z ŘÍČNÍCH OBÍŽKŮ PRÁKCE cca 8/16 mm
- ZPEVNĚNÉ PLOCHY Z BETONOVÉ VENKOVNÍ DLÁŽBY

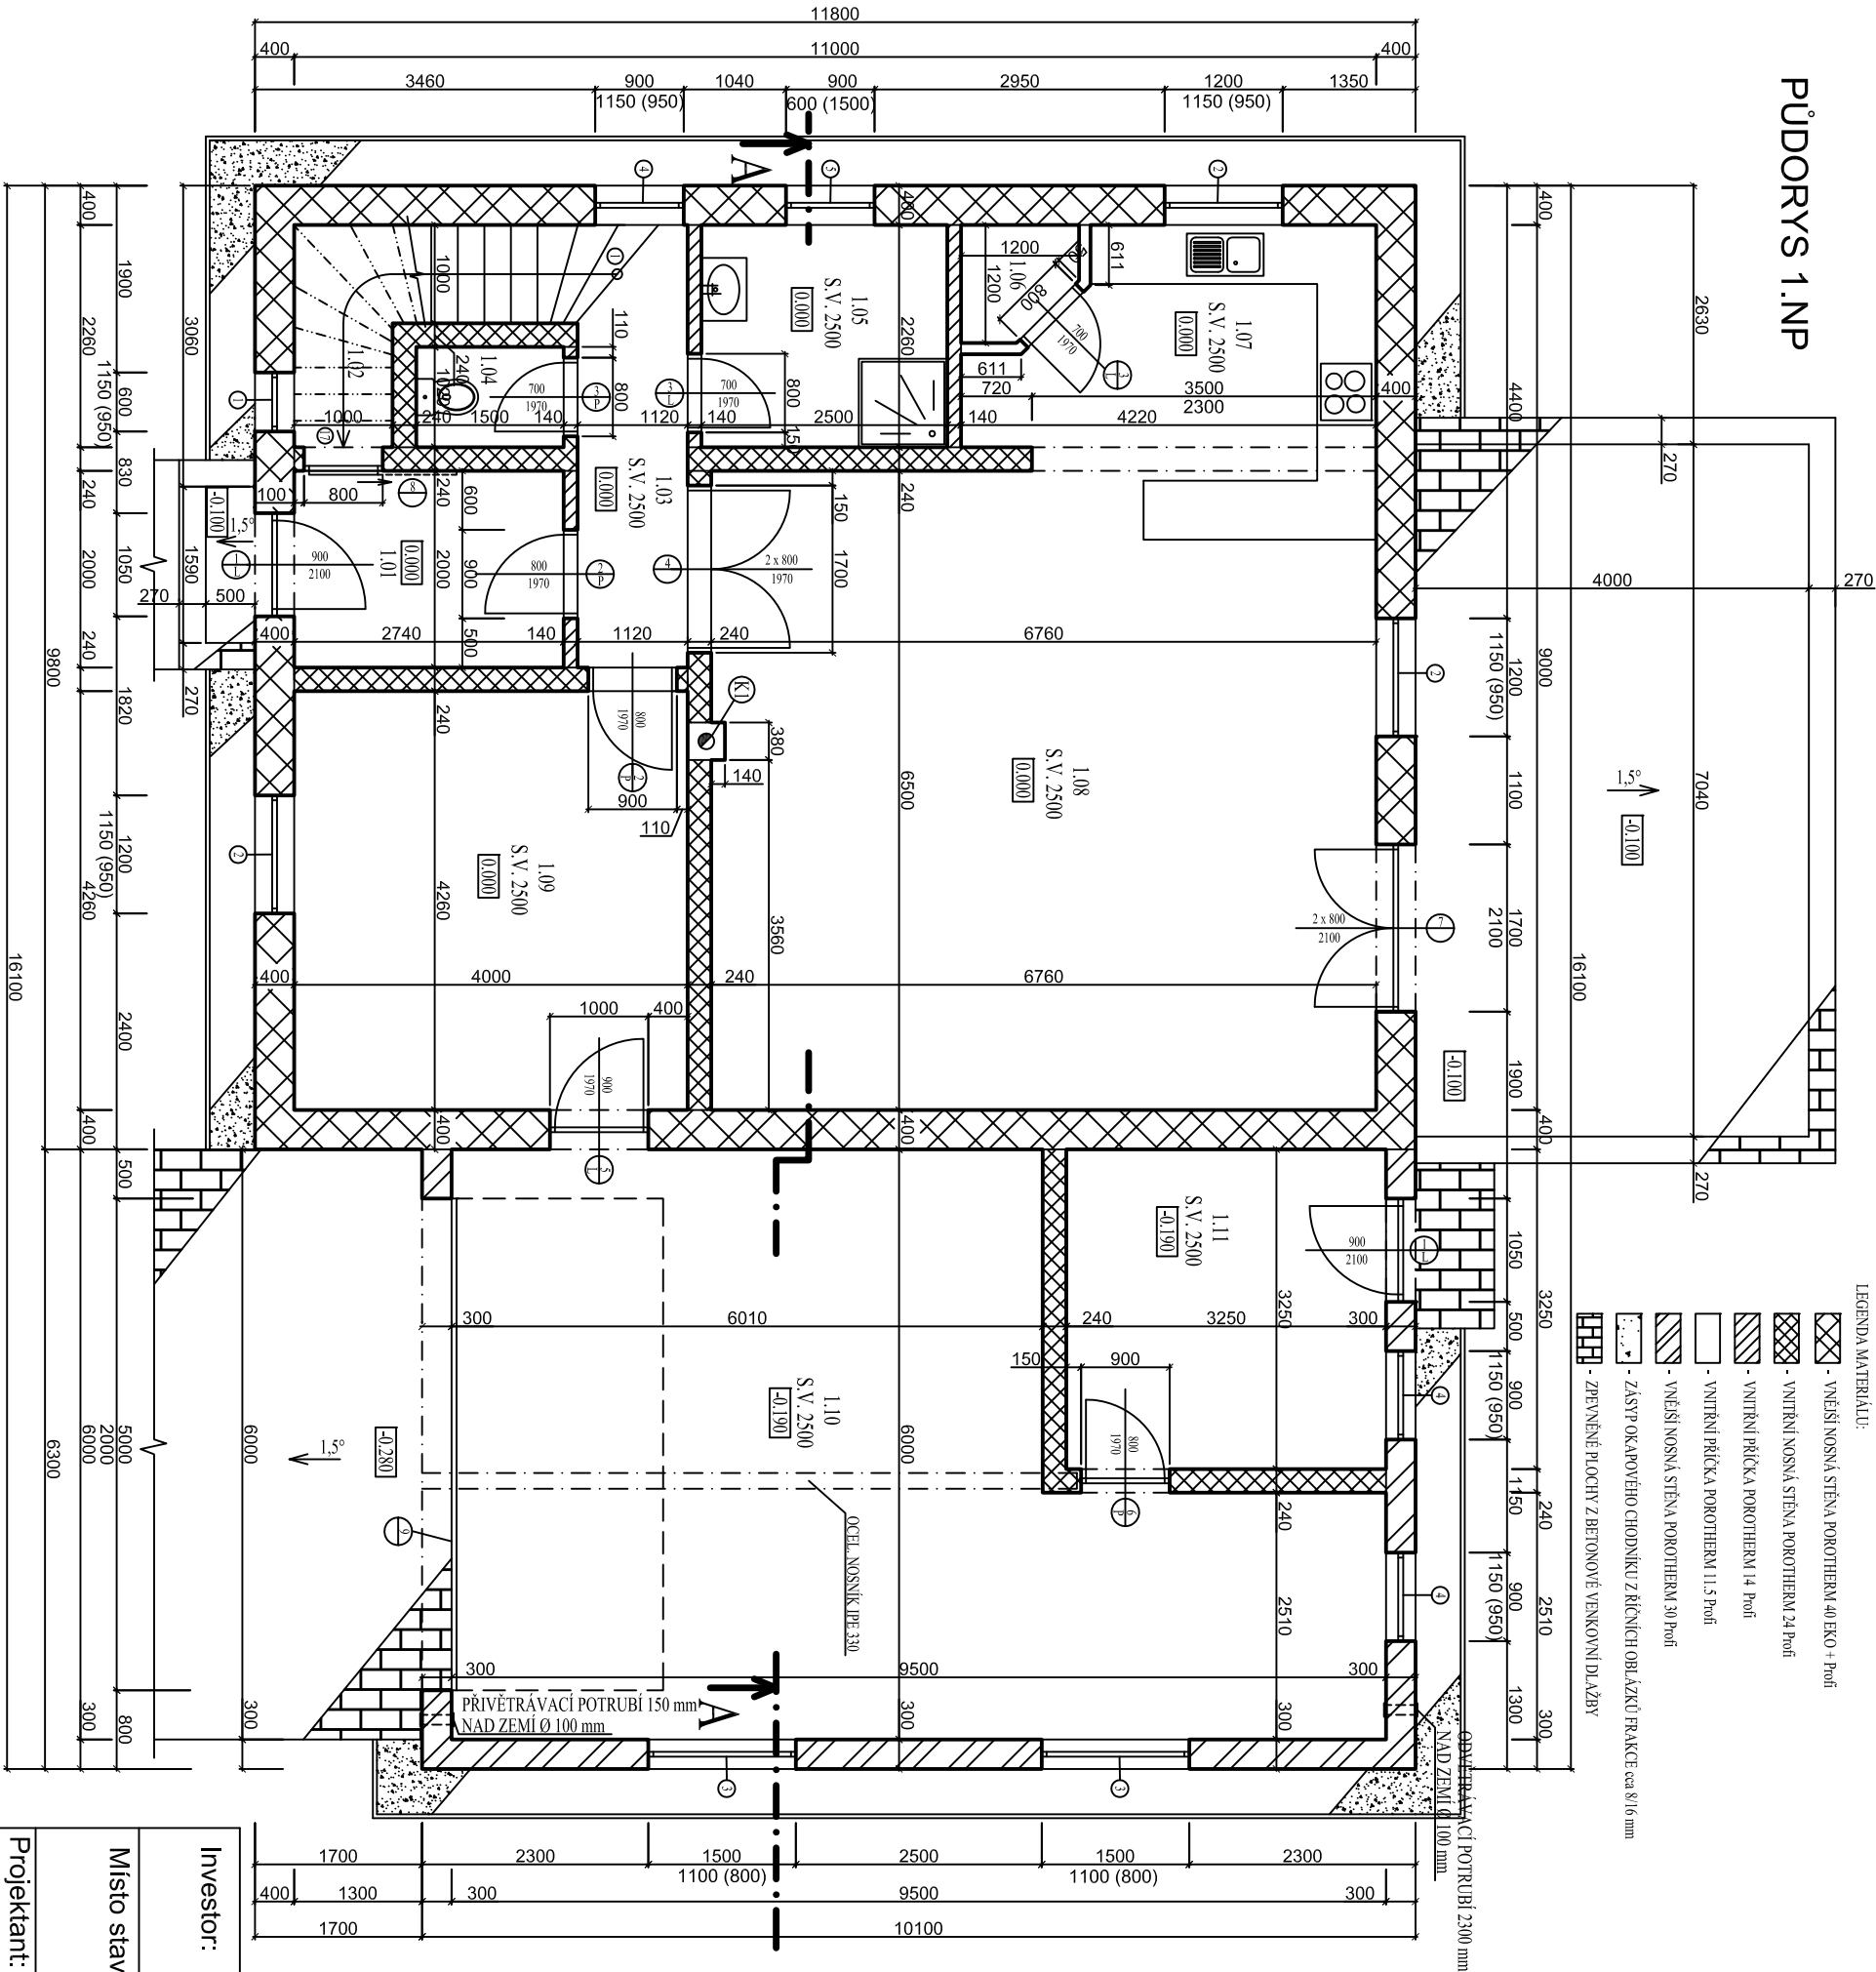

LEGENDA MÍSTNOSTÍ

OZNAČENÍ	NÁZEV MÍSTNOSTI	PLOCHA m ²	PODLAHA	POVRCHOVÁ ÚPRAVA STĚNY	POZNÁMKY
1.01	ZÁDVEŘÍ	5.48	DLÁŽBA	OMÍTKA VÁPENNÁ ŠTUKOVÁ	U PODLAHY PROVEDEN SOKLIK Z DLÁŽBY
1.02	KOMORA	2.65	DLÁŽBA	OMÍTKA VÁPENNÁ ŠTUKOVÁ	U PODLAHY PROVEDEN SOKLIK Z DLÁŽBY
1.03	CHODBA + SCHODIŠTĚ	6.53	DLÁŽBA	OMÍTKA VÁPENNÁ ŠTUKOVÁ	U PODLAHY PROVEDEN SOKLIK Z DLÁŽBY
1.04	WC	1.53	DLÁŽBA	OMÍTKA VÁPENNÁ ŠTUKOVÁ	OBKLAD STĚNY DO VÝŠKY 1.8 m
1.05	KOUPELNA	5.65	DLÁŽBA	KERAMICKÝ OBKLAD	
1.06	SPÍŽ	1.23	DLÁŽBA	OMÍTKA VÁPENNÁ ŠTUKOVÁ	U PODLAHY PROVEDEN SOKLIK Z DLÁŽBY
1.07	KUCHYNĚ	10.95	DLÁŽBA	OMÍTKA VÁPENNÁ ŠTUKOVÁ	U PODLAHY PROVEDEN SOKLIK Z DLÁŽBY
1.08	OBYVACÍ POKOJ	41.89	DLÁŽBA	OMÍTKA VÁPENNÁ ŠTUKOVÁ	NA ČÁSTI STĚN PROVEDENA POVRCH. ÚPRAVA FORMOU TAPET
1.09	PRACOVNA	17.04	DLÁŽBA	OMÍTKA VÁPENNÁ ŠTUKOVÁ	U PODLAHY PROVEDEN SOKLIK Z DLÁŽBY
1.10	GARÁŽ	44.82	EPOXIDOVÝ NÁTĚR	OMÍTKA VÁPENNÁ ŠTUKOVÁ	U PODLAHY PROVEDEN SOKLIK Z DLÁŽBY
1.11	TECHNICKÁ MÍSTNOST	10.56	EPOXIDOVÝ NÁTĚR	OMÍTKA VÁPENNÁ ŠTUKOVÁ	U PODLAHY PROVEDEN SOKLIK Z DLÁŽBY

LEGENDA OKEN

OZNAČENÍ	ŠÍŘKA	VÝŠKA	VÝŠKA PARAPETU	POPIS	KUSY
1	600	1150	950	OKNO DVOUKŘÍDLÉ PLASTOVÉ, OTVÍRÁVÉ A SKLOPNÉ, ROVNÉ OSTĚNÍ I NADPRAŽÍ, S IZOLAČNÍM DVOUSKLEM	1
2	1200	1150	950	OKNO DVOUKŘÍDLÉ PLASTOVÉ, OTVÍRÁVÉ A SKLOPNÉ, ROVNÉ OSTĚNÍ I NADPRAŽÍ, S IZOLAČNÍM DVOUSKLEM, V KUCHYNI POJIZE SKLOPNÉ	3
3	1500	1100	800	OKNO DVOUKŘÍDLÉ PLASTOVÉ, OTVÍRÁVÉ A SKLOPNÉ, ROVNÉ OSTĚNÍ I NADPRAŽÍ, S IZOLAČNÍM DVOUSKLEM	2
4	900	1150	950	OKNO DVOUKŘÍDLÉ PLASTOVÉ, OTVÍRÁVÉ A SKLOPNÉ, ROVNÉ OSTĚNÍ I NADPRAŽÍ, S IZOLAČNÍM DVOUSKLEM	3
5	900	600	1500	OKNO DVOUKŘÍDLÉ PLASTOVÉ, OTVÍRÁVÉ A SKLOPNÉ, ROVNÉ OSTĚNÍ I NADPRAŽÍ, S IZOLAČNÍM DVOUSKLEM	1

LEGENDA DVĚŘÍ

OZNAČENÍ	L	P	VÝŠKA	ŠÍŘKA	POPIS	KUSY
1	2	-	2100	900	DVĚŘE VCHODOVÉ, JEDNOKŘÍDLÉ PLASTOVÉ, S BEZPEČNOSTNÍM KOVÁNÍM, ČÁSTEČNĚ PROSKLENĚ, S IZOLAČNÍM DVOUSKLEM	2
2	-	2	1970	800	DVĚŘE VNITŘNÍ, DŘEVĚNÉ, OBLŮŽKOVÁ ZÁRUBĚN, S ROVNÝM OSTĚNÍM I NADPRAŽÍM, S DŘEVĚNÝM PRAHEM	2
3	2	1	1970	700	DVĚŘE VNITŘNÍ, DŘEVĚNÉ, OBLŮŽKOVÁ ZÁRUBĚN, S ROVNÝM OSTĚNÍM I NADPRAŽÍM, S DŘEVĚNÝM PRAHEM	3
4	-	-	1970	2x800	DVĚŘE VNITŘNÍ DVOUKŘÍDLÉ, DŘEVĚNÉ, OBLŮŽKOVÁ ZÁRUBĚN, S ROVNÝM OSTĚNÍM I NADPRAŽÍM, S DŘEVĚNÝM PRAHEM	1
5	1	-	1970	900	DVĚŘE VNITŘNÍ, DŘEVĚNÉ, DO OCELOVÝCH ZÁRUBŇÍ, S ROVNÝM OSTĚNÍM I NADPRAŽÍM, S DŘEVĚNÝM PRAHEM	1
6	-	1	1970	800	DVĚŘE VNITŘNÍ, DŘEVĚNÉ, DO OCELOVÝCH ZÁRUBŇÍ, S ROVNÝM OSTĚNÍM I NADPRAŽÍM, S DŘEVĚNÝM PRAHEM	1
7	-	-	1970	2x800	DVĚŘE BALKONOVÉ DVOUKŘÍDLÉ PLASTOVÉ, S BEZPEČNOSTNÍM KOVÁNÍM, ČÁSTEČNĚ PROSKLENĚ, S IZOLAČNÍM DVOUSKLEM	1
8	-	-	1970	700	DVĚŘE VNITŘNÍ, DŘEVĚNÉ, POSUVNÉ, OBLŮŽKOVÁ ZÁRUBĚN, S ROVNÝM OSTĚNÍM I NADPRAŽÍM, S DŘEVĚNÝM PRAHEM	1
8	-	-	2000	5000	SEKČNÍ GARÁŽOVÁ VRATA, MECHANICKÉ I DALŠÍKOVÉ OVLÁDÁNÍ	1

Investor:	Paré č.		
Místo stavby:			
Projektant:	Bc. Michael Hanzlíček	Autorizoval:	Ing. Alois Veselý
Stupeň:	DSP a DUR	Číslo výkresu:	1.01
Stavba:	Novostavba rodinného domu		
Název výkresu:	Půdorys 1.NP	Datum:	3/2015