


PUDORYS STROPU 1.NP

Příloha č. 9, strana 1

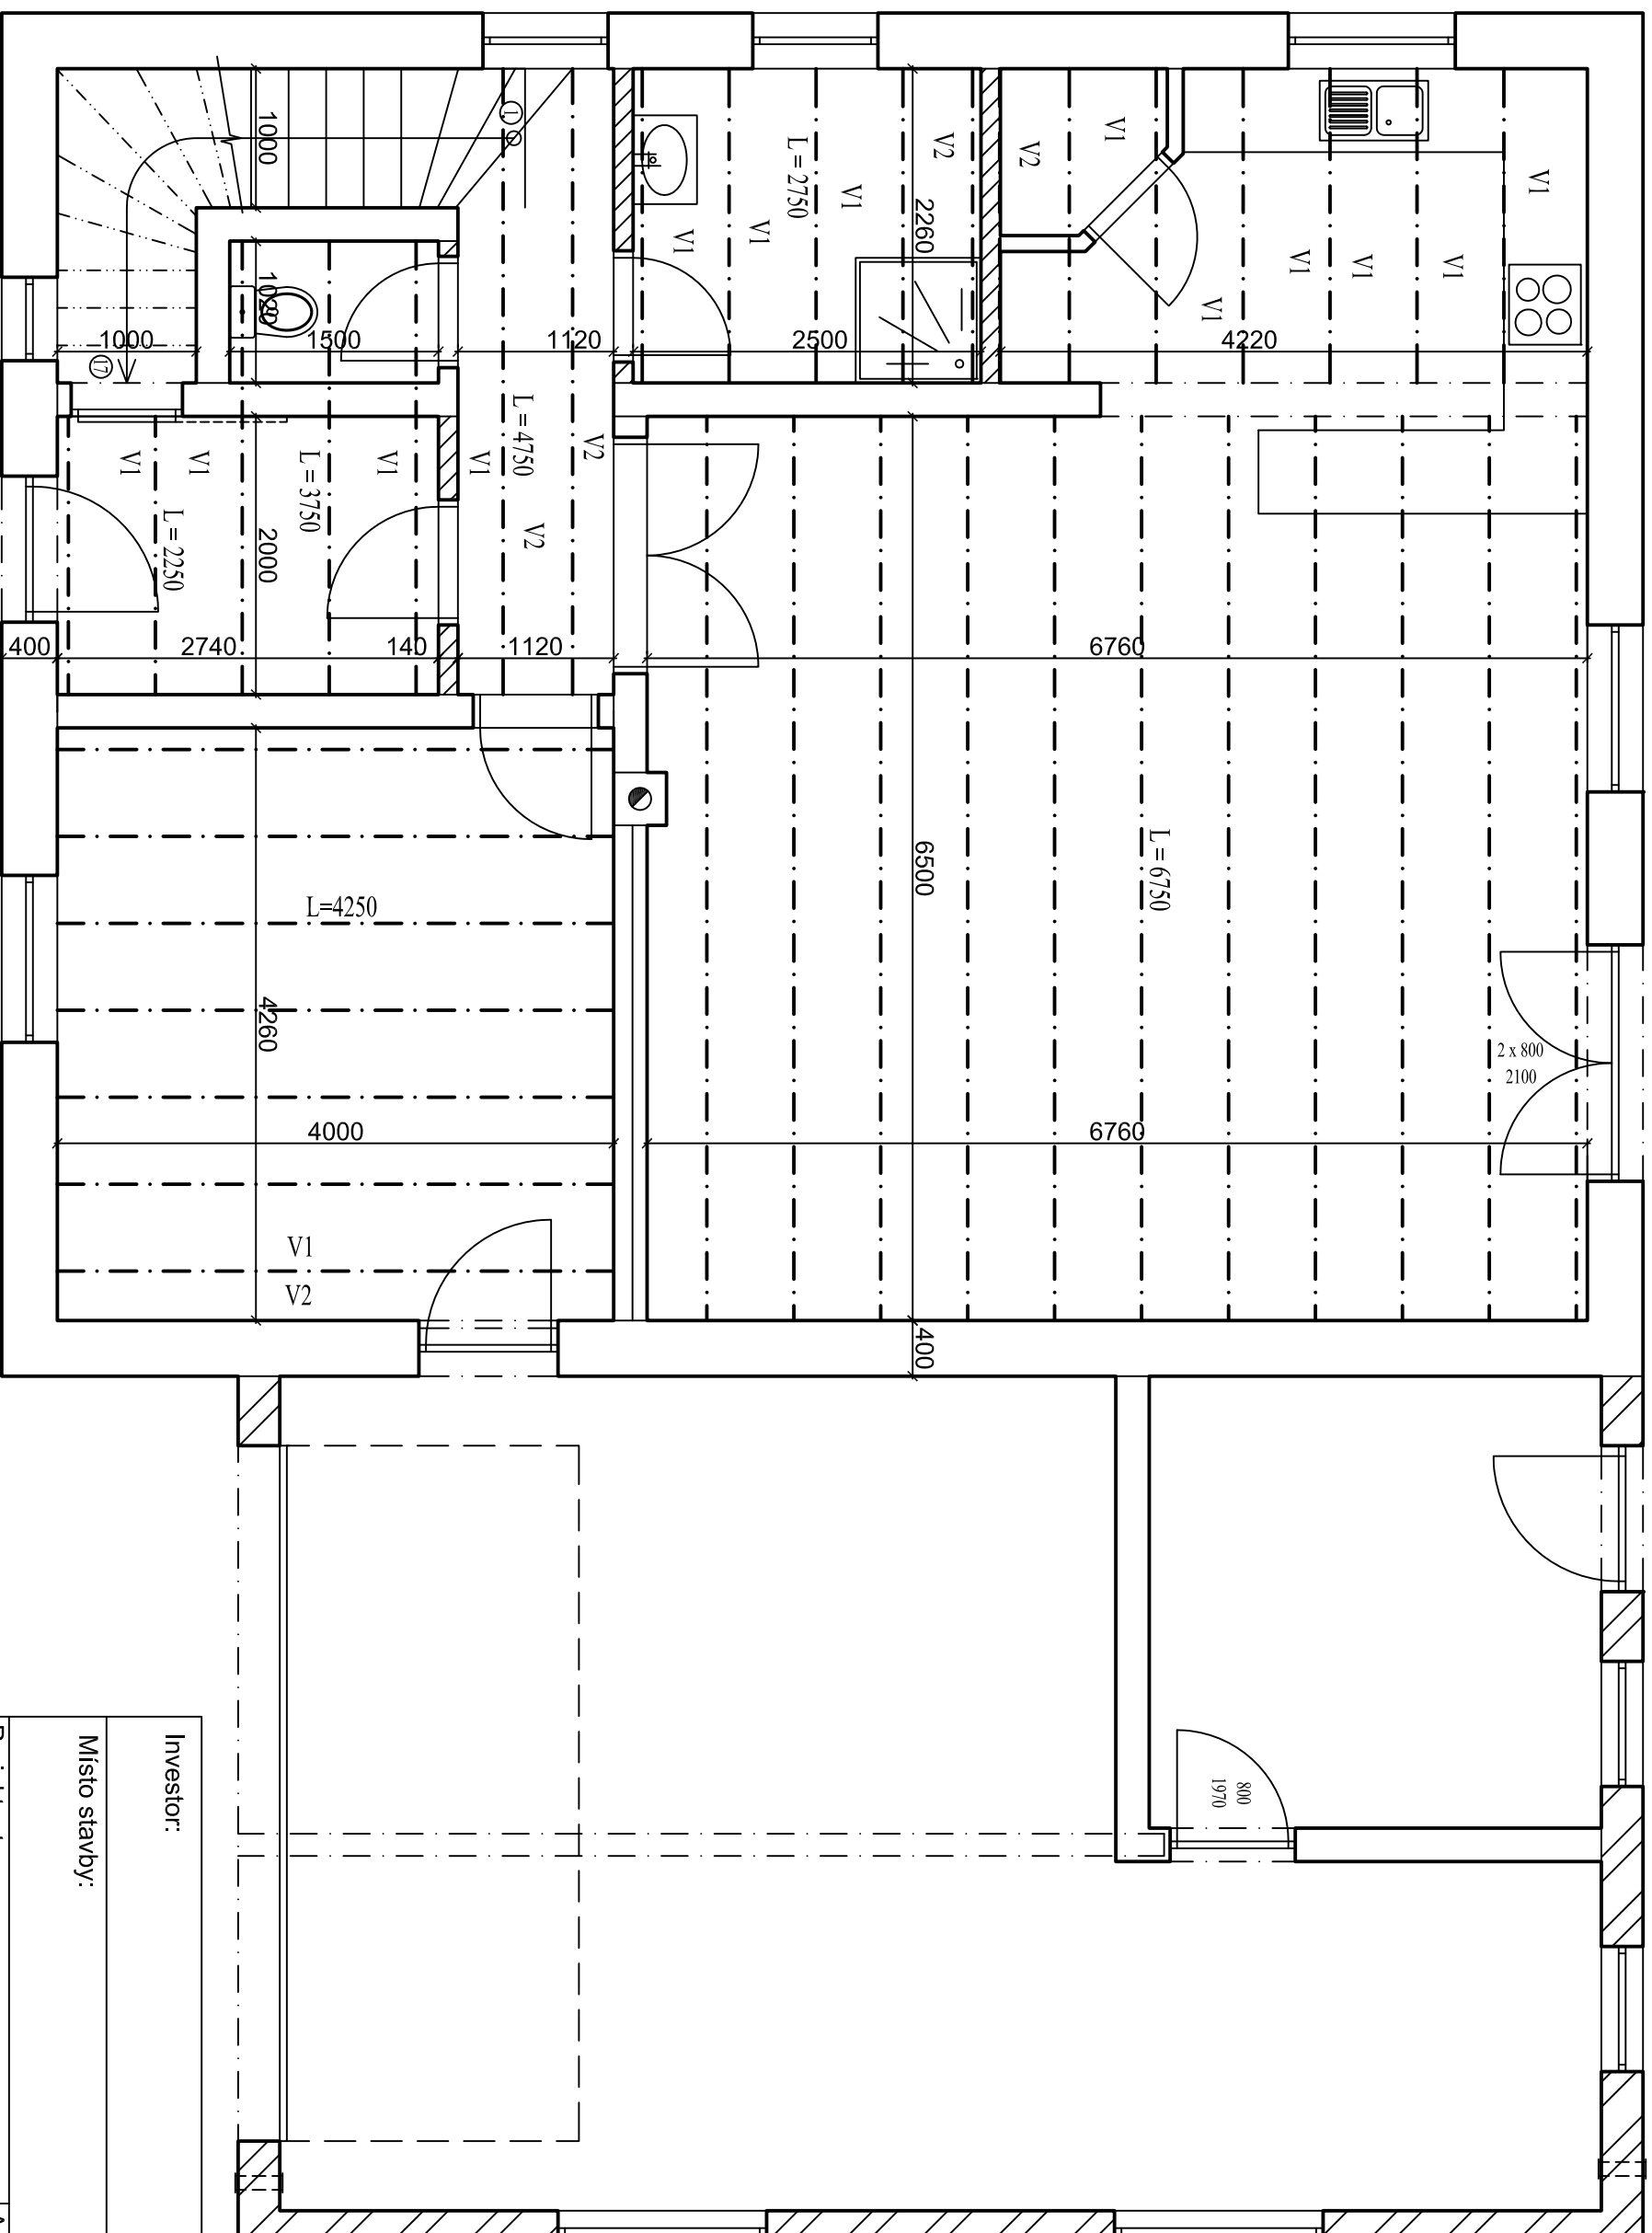

Investor:	Paré č.	
Místo stavby:		
Projektant: Bc. Michael Hanzlíček	Autorizoval:	Ing. Alois Veselý
Stupeň: DSP a DUR	Číslo výkresu:	1.07
Stavba: Novostavba rodinného domu	Měřítko: 1:50	
Název výkresu: Schéma stropu	Datum: 3/2015	