


- LEGENDA MATERIÁLŮ:
- VNĚJŠÍ NOSNÁ STĚNA POROTHERM 40 EKO + Profi
  - VNITŘNÍ NOSNÁ STĚNA POROTHERM 24 Profi
  - ROSTLÝ TERÉN
  - VNĚJŠÍ NOSNÁ STĚNA POROTHERM 30 Profi
  - ZÁSYP OKAPOVÉHO CHODNÍKU Z RŮZNÝCH OBLÁZKŮ FRAKCE cca 8/16 mm
  - ZÁSYP
  - ŠTERKOVÝ PODSYP FRAKCE 16/32
  - BETON
  - TEPELNÁ IZOLACE

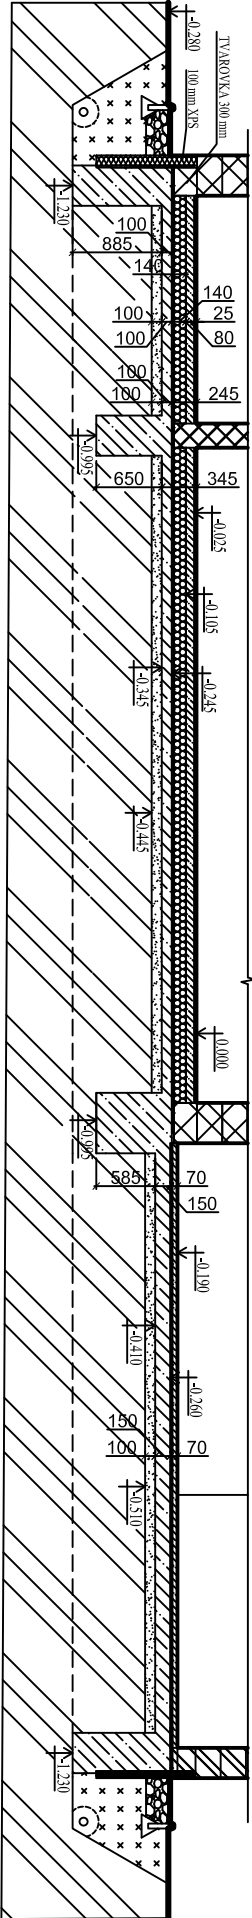

Investor:		Paré č.	
Místo stavby:			
Projektant:	Bc. Michael Hanzlíček	Autorizoval:	Ing. Alois Veselý
Stupeň:	DSP a DUR	Číslo výkresu:	1.04
Stavba: Novostavba rodinného domu		Měřítko: 1:75	
Název výkresu: Základy		Datum: 3/2015	