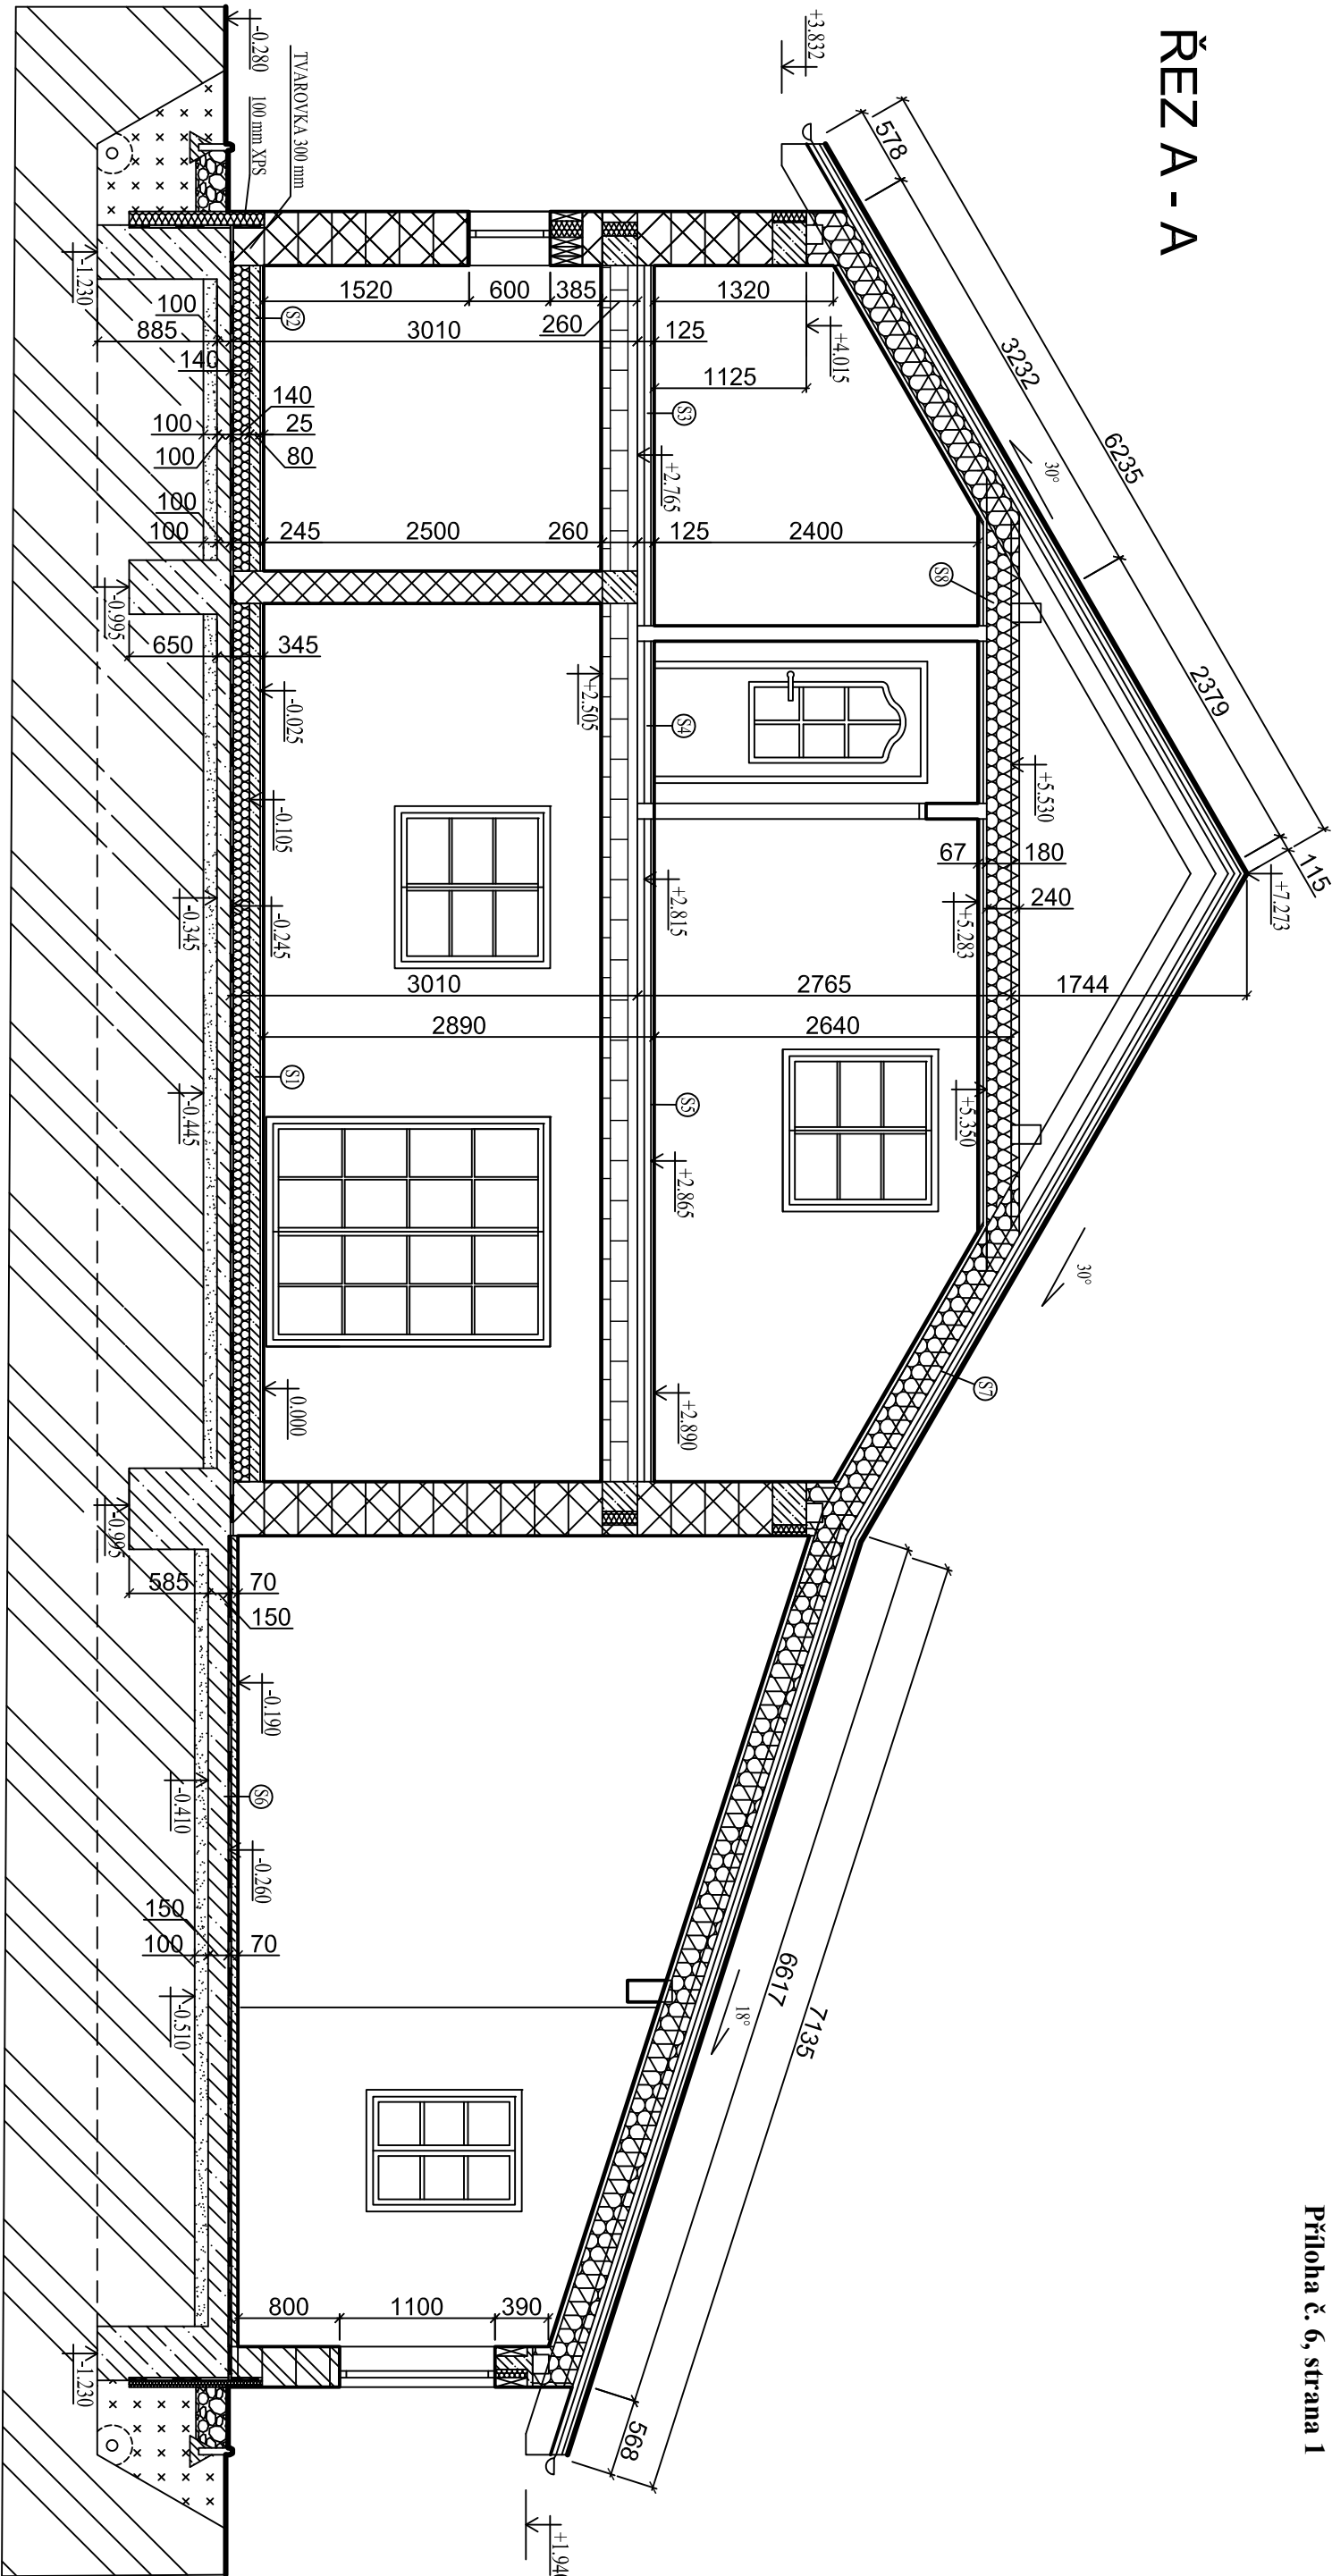


ŘEZ A - A



LEGENDA MATERIÁLŮ:

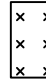
 - VNĚJŠÍ NOSNÁ STĚNA POROTHERM 40EKO + Profi

 - VNITŘNÍ NOSNÁ STĚNA POROTHERM 24 Profi

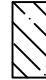
 - VNITŘNÍ PŘÍČKA POROTHERM 11.5 Profi

 - VNĚJŠÍ NOSNÁ STĚNA POROTHERM 30 Profi

 - ZÁSYP OKAPOVÉHO CHODNÍKU Z ŘÍČNÍCH OBLÁZKŮ FRAKCE cca 8/16 mm

 - ZÁSYP

 - ŠTERKOVÝ PODSYP FRAKCE 16/32

 - BETON

 - TEPELNÁ IZOLACE

POZNÁMKY:

Podkladní betonová deska bude využita vložena KARI SÍTI 150x150.

SKLADBY PODLAH JSOU UVEDENY V SAMOSTATNÉM VÝPISU SKLADEB

Investor:	Paré č.	
Místo stavby:		
Projektant:	Bc. Michael Hanzlíček	Autorizoval: Ing. Alois Veselý
Stupeň: DSP a DUR	Číslo výkresu: 1.03	
Stavba: Novostavba rodinného domu	Měřítko: 1:50	
Název výkresu: Řez A - A	Datum: 3/2015	