



SITUACE RODINNÉHO DOMU
M 1:200

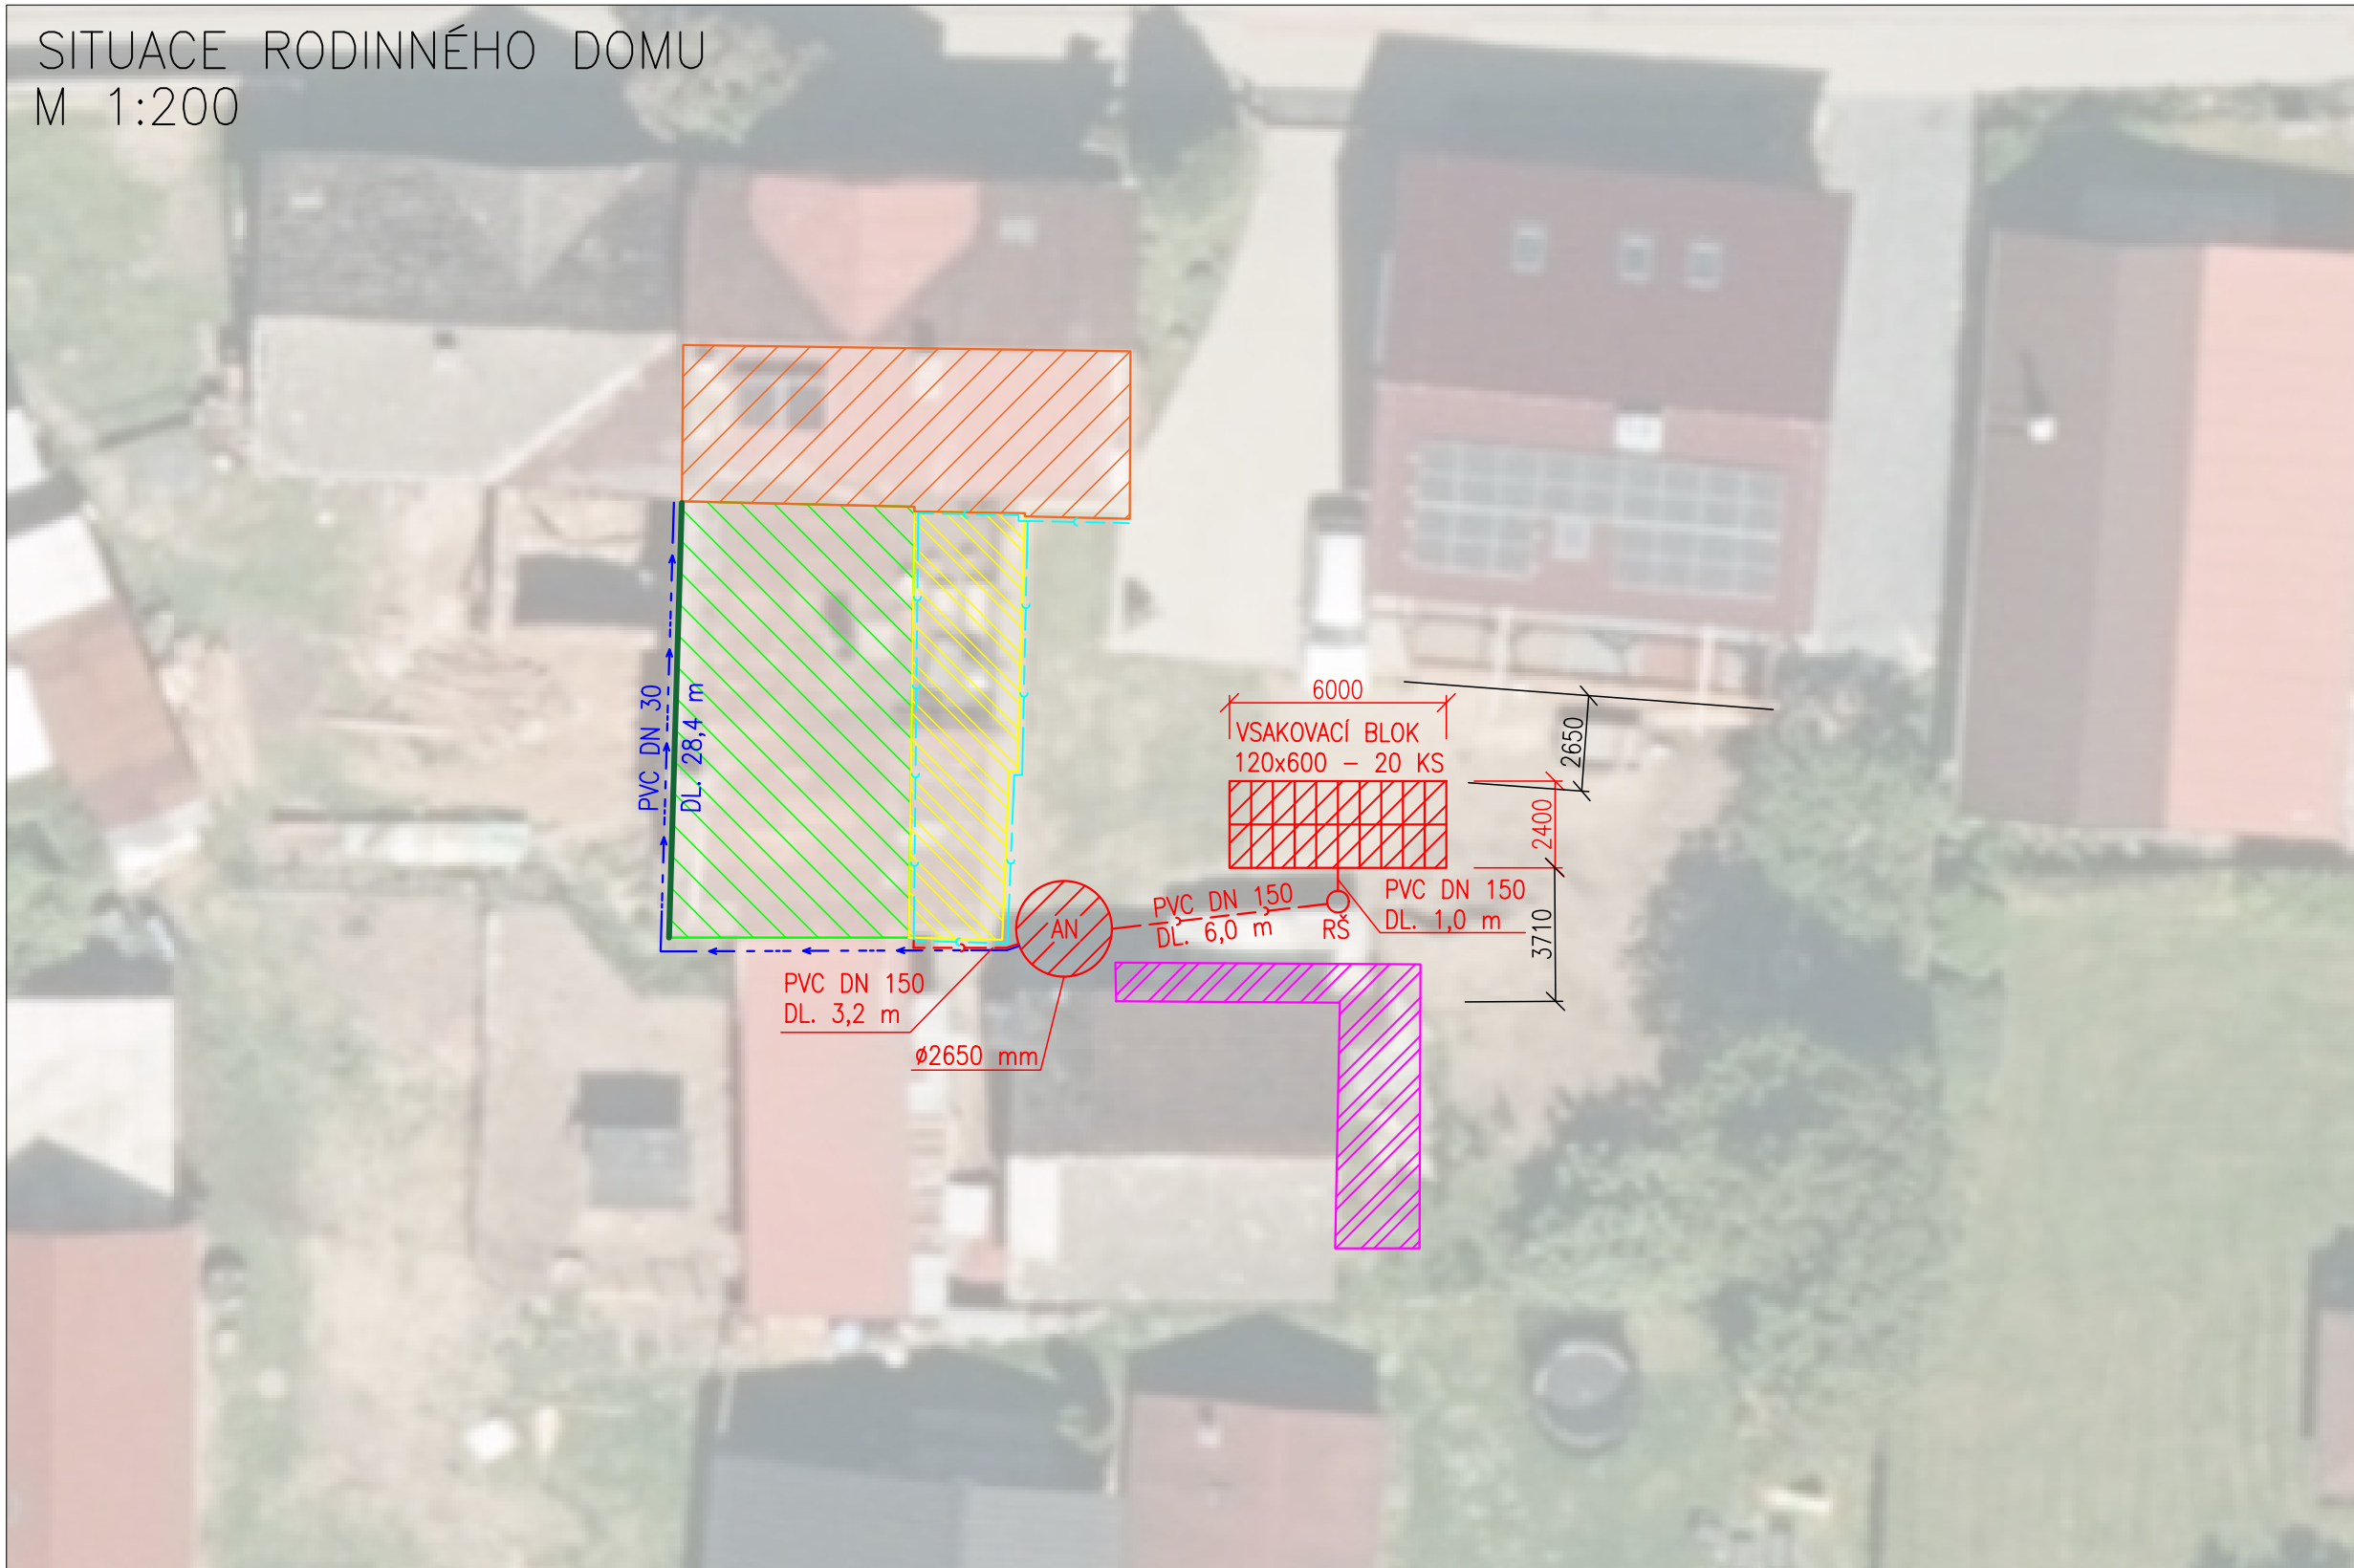

LEGENDA

- ŠIKMÁ PLECHOVÁ STŘECHA
- BALKÓN
- ZELENÁ STŘECHA
- ZAVLAŽOVANÁ PLOCHA
- ZELENÁ FASÁDA
- ČERPANÁ VODA NA ZÁVLAHY
- DEŠŤOVÁ KANALIZACE
- SVOD DEŠŤOVÉ VODY
- AN AKUMULAČNÍ NÁDRŽ
- RŠ REVIZNÍ ŠACHTA

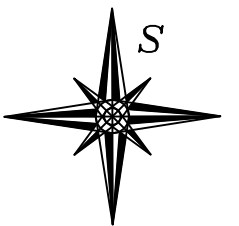

B.p.v. / SOUŘADNICOVÝ SYSTÉM JTSK

DRUH PRÁCE	BAKALÁŘSKÁ PRÁCE		
VYPRACOVAL	ONDŘEJ MALÝ		
VEDOUČÍ PRÁCE	ING. MICHAL NOVOTNÝ		
MÍSTO STAVBY	RATIBOŘ U VSETÍNA		
NÁZEV STAVBY	KONCEPCE HOSPODAŘENÍ S DEŠŤOVOU VODOU V URBANIZOVANÉM ÚZEMÍ		
OBSAH:	SITUACE RODINNÉHO DOMU		
	MEŘÍTKO	Č. VÝKRESU	
	1:200	01	
	FORMÁT	2 A4	
	DATUM	26.05.2025	
	STUPEŇ PD	STUDIE	