


pôdorys prízemia

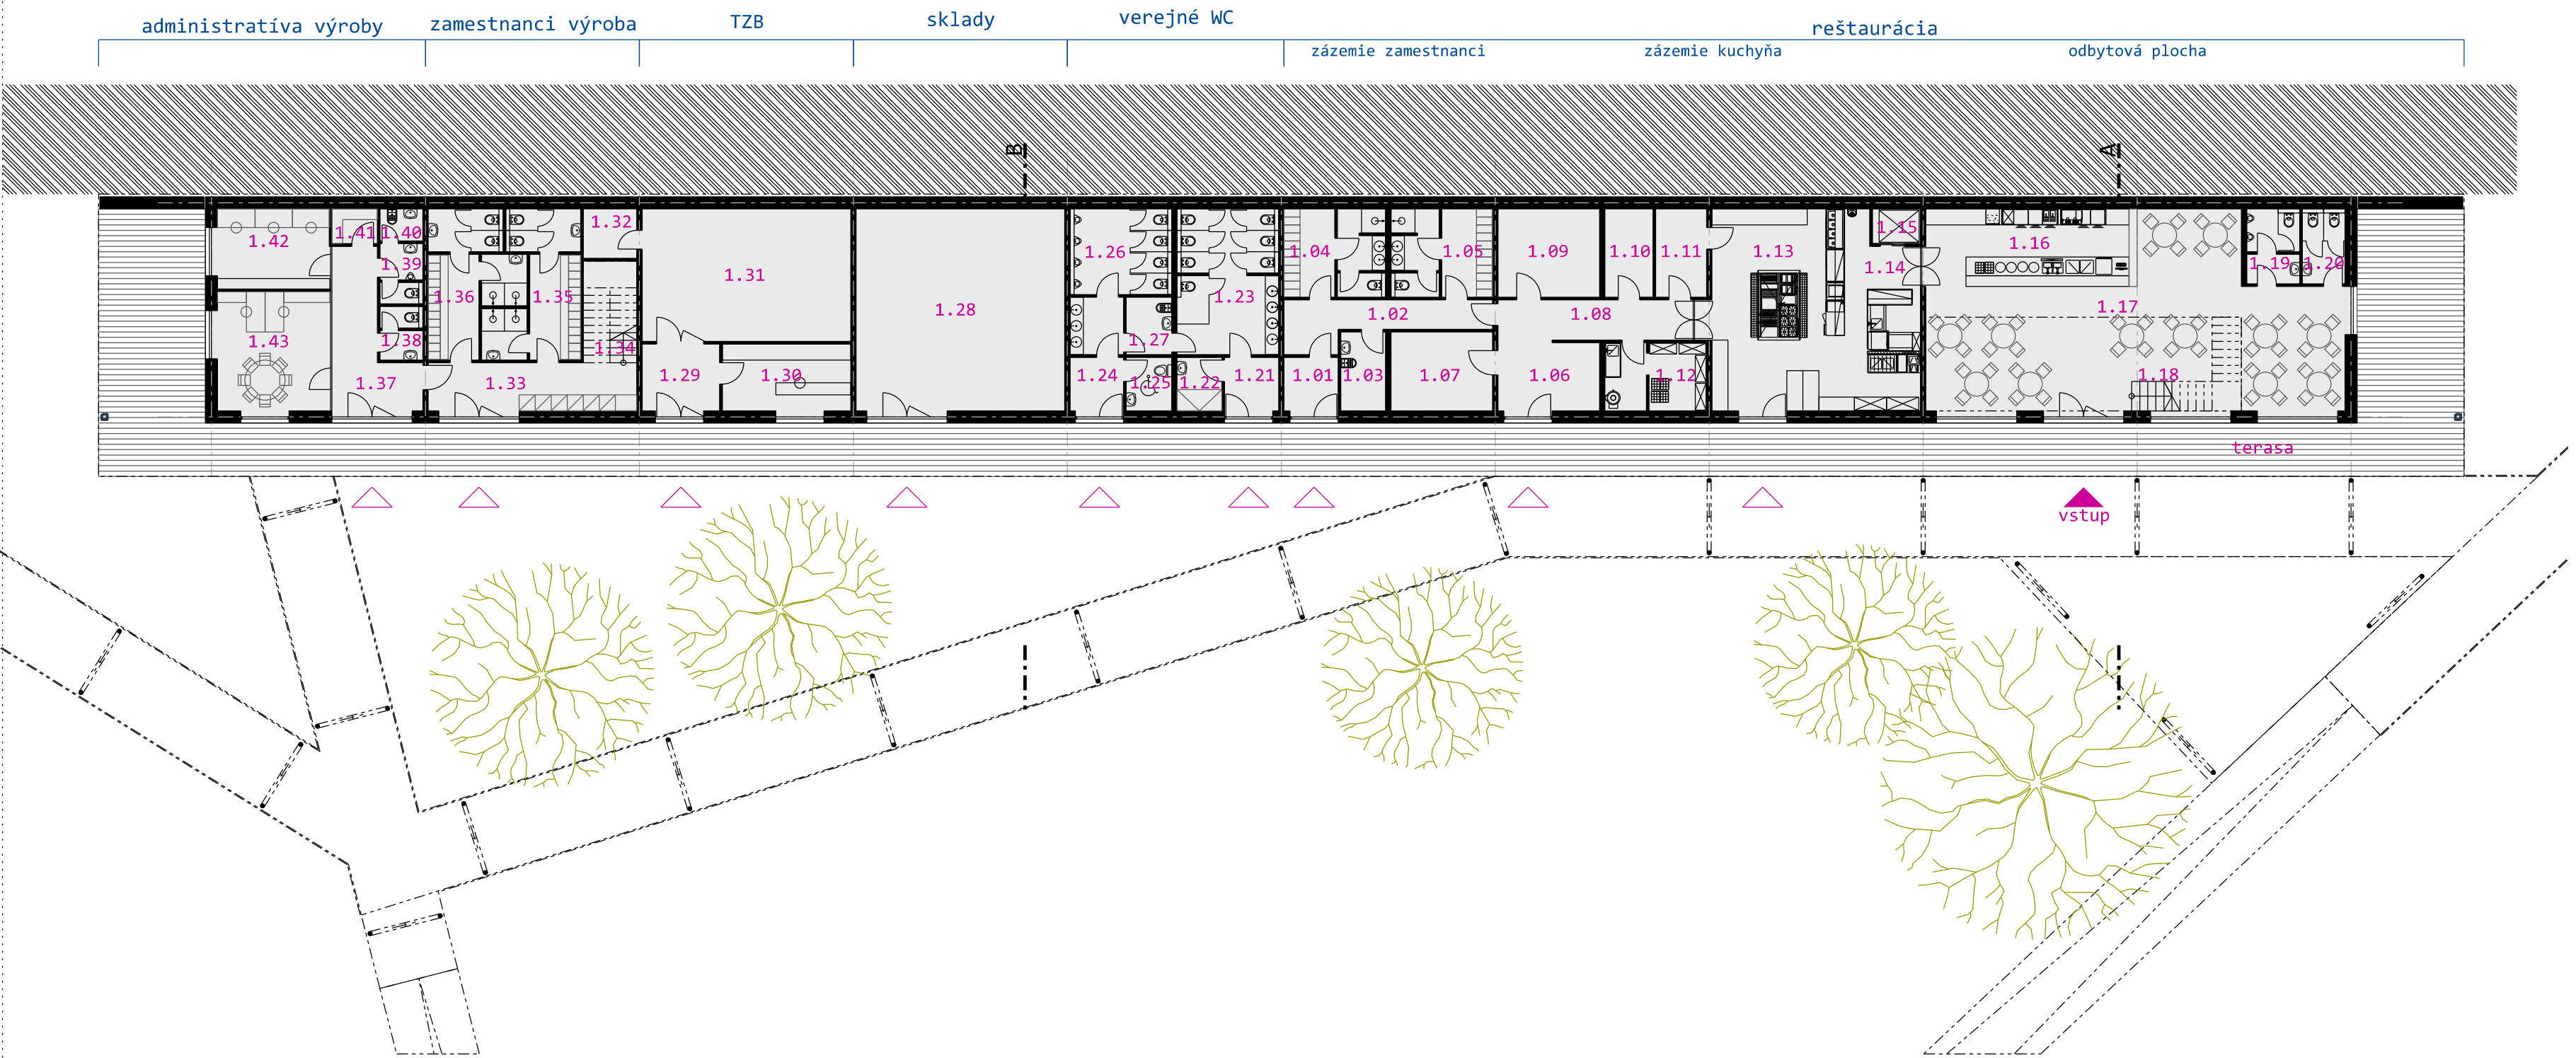

1.01	zádverie zamest.	4,45
1.02	chodba	10,82
1.03	upratovačka	4,94
1.04	šatňa M	12,50
1.05	šatňa Ž	12,50
1.06	vstup	10,27
1.07	sklad obalov	11,21
1.08	chodba	11,64
1.09	suchý sklad	12,54
1.10	príručný sklad	5,94
1.11	sklad nápojov	6,43
1.12	príprava zeleniny	9,51
1.13	kuchyňa	50,04
1.14	office	7,61
1.15	výťah	2,34
1.16	bar	23,13
1.17	reštaurácia	85,38
1.18	schodisko	1,65
1.19	WC muži	5,40
1.20	WC ženy	4,48
1.21	vstup WC	4,61
1.22	prebaľovňa	3,34
1.23	WC ženy	20,71
1.24	vstup WC	4,56
1.25	WC imobilní	3,40
1.26	WC muži	16,73
1.27	upratovačka	3,79
1.28	sklad mobiliáru	59,56
1.29	predsieň	7,91
1.30	technická miestnosť	12,40
1.31	TZB	38,75
1.32	sklad	3,70
1.33	vstup zam. výroby	14,88
1.34	schodisko	7,60
1.35	šatňa M	15,64
1.36	šatňa Ž	15,64
1.37	vstup administratíva	14,59
1.38	WC ženy	3,20
1.39	WC muži	3,66
1.40	upratovačka	1,92
1.41	archív	2,21
1.42	kancelária	13,01
1.43	kancelária	19,61

spolu	584,20
-------	--------

multifunkčný objekt
PÔDORYS PRÍZEMIA
M 1:200