


pôdorys poschodia

pohyb tovaru, polotovaru, výrobku

prehliadka pre skupiny

pomocná výroba k hlavnej výrobe		reštaurácia	
výroba bio kože	zázemie výroby	spracovanie a šitie kožených výrobkov	odbytová plocha

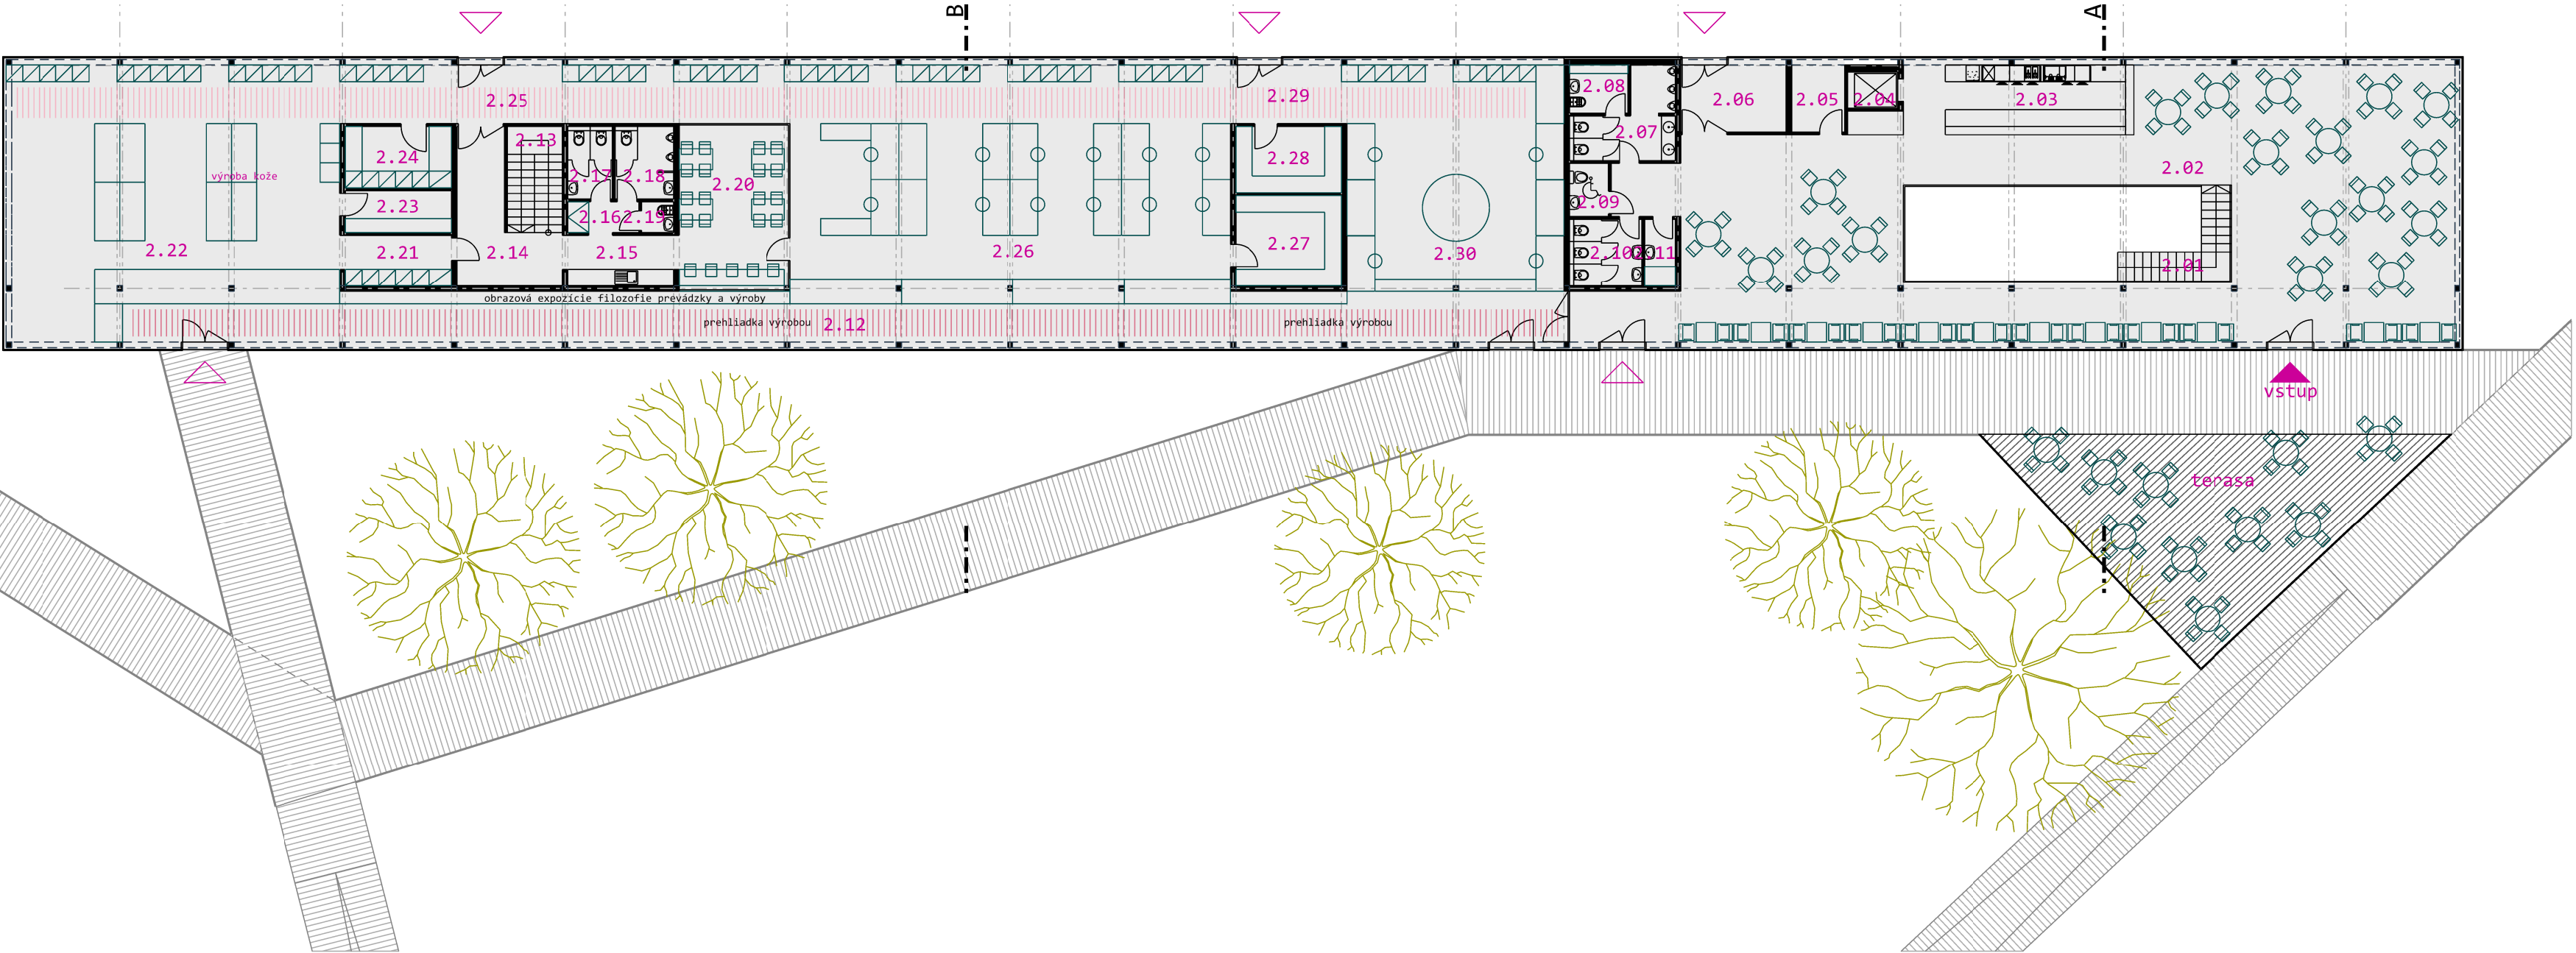

2.01	schodisko	7,15
2.02	reštaurácia	217,20
2.03	bar	24,14
2.04	výťah	2,34
2.05	sklad	4,94
2.06	pomocný vstup	9,88
2.07	WC muži	9,01
2.08	upratovačka	3,62
2.09	WC imobilní	2,66
2.10	WC ženy	6,24
2.11	prebaľovňa	2,64
2.12	chodba pre návštevy	104,78
2.13	schodisko	7,60
2.14	chodba	13,76
2.15	kuchynka	7,51
2.16	predsieň	3,02
2.17	WC ženy	4,16
2.18	WC muži	5,46
2.19	upratovačka	1,27
2.20	denná miestnosť	23,57
2.21	predsieň	7,10
2.22	výroba kože	108,91
2.23	sklad	5,77
2.24	sklad	8,36
2.25	komunikácia	36,98
2.26	dielňa	132,27
2.27	sklad	12,35
2.28	sklad	9,03
2.29	komunikácia	8,82
2.30	dielňa	65,28

multifunkčný objekt
PÔDORYS POSCHODIA

spolu	855,82
-------	--------