


pôdorys prízemia

pohyb materiálu, tovaru a zamestnancov

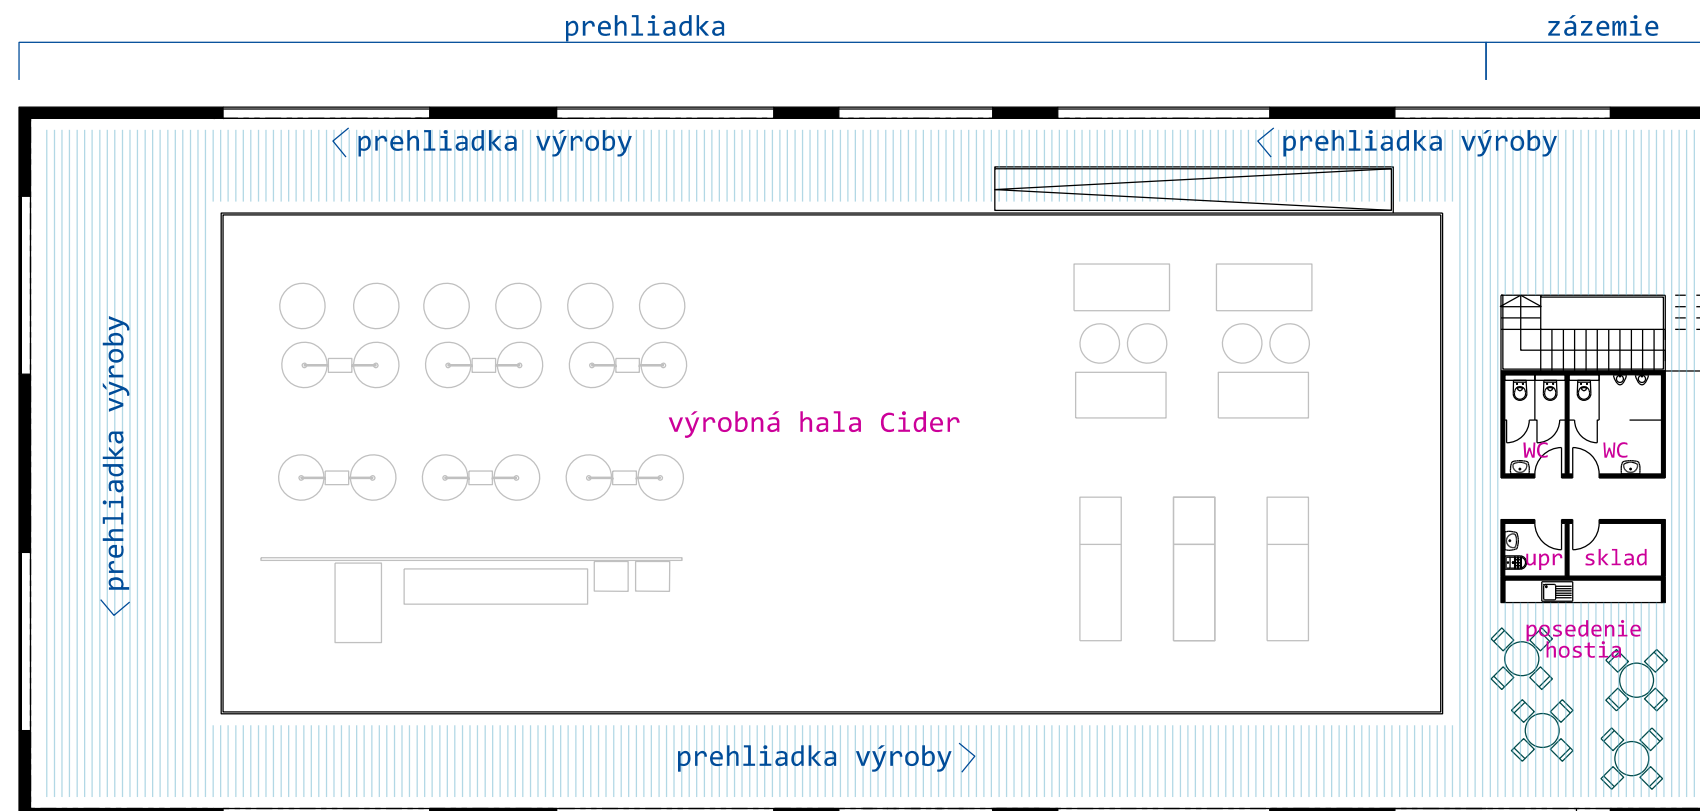

pôdorys poschodia

pohyb návštevníkov prehliadky výroby

objekt výroby Cideru

PÔDORYSY

M 1:200