


KOMPAKTNÍ VĚTRACÍ JEDNOTKA S AKTIVNÍ
REKUPERACÍ TEPLA A OHŘEVEM TUV NILAN VP 18

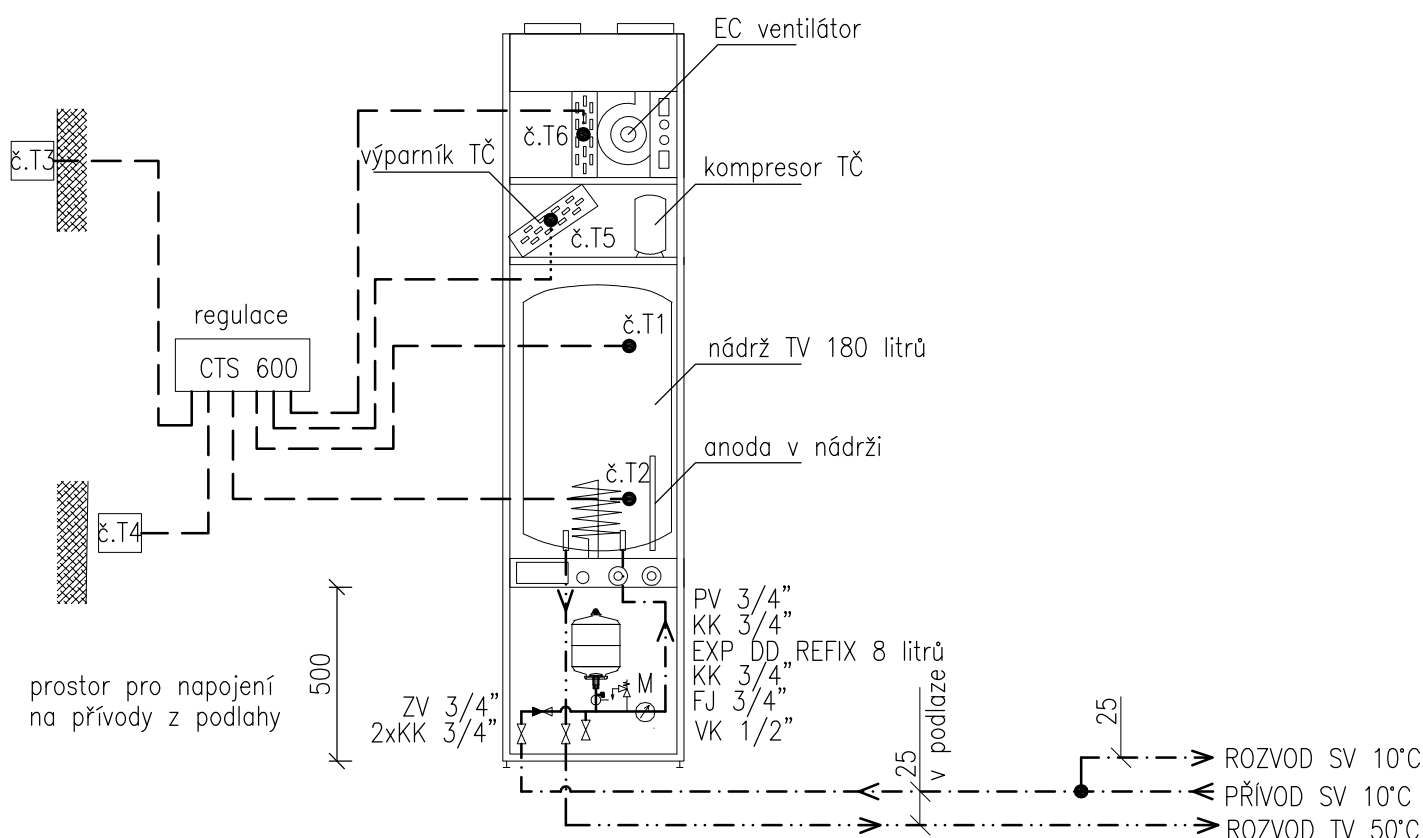

- T1 čidlo pro měření teploty v horní části zásobníku
T2 čidlo pro měření teploty v dolní části zásobníku
T3 čidlo pro měření venkovní teploty umístěné na severní fasádě objektu
T4 čidlo pro měření vnitřní teploty umístěné v obývacím pokoji
T5 čidlo pro měření teploty na výparníku
T6 čidlo pro měření teploty vody

DIPLOMOVÁ PRÁCE		VUT V BRNĚ FAKULTA STAVEBNÍ ÚSTAV TECHNICKÝCH ZAŘÍZENÍ BUDOV	
STUDENT	BC. MAREK FIBICH		
VED.DIP.PRÁCE	ING. PETR HORÁK, Ph.D.		
TVORBA VNITŘNÍHO MIKROKLIMA V DOMĚ S TÉMĚŘ NULOVOU POTŘEBOU ENERGIE		FORMÁT	A4
		DATUM	10/2012
VAR.1: Schéma zapojení a regulace		MĚŘITKO —	Č.VÝKRESU 103