



KOORDINAČNÍ SITUACE PBŘ
M 1:250

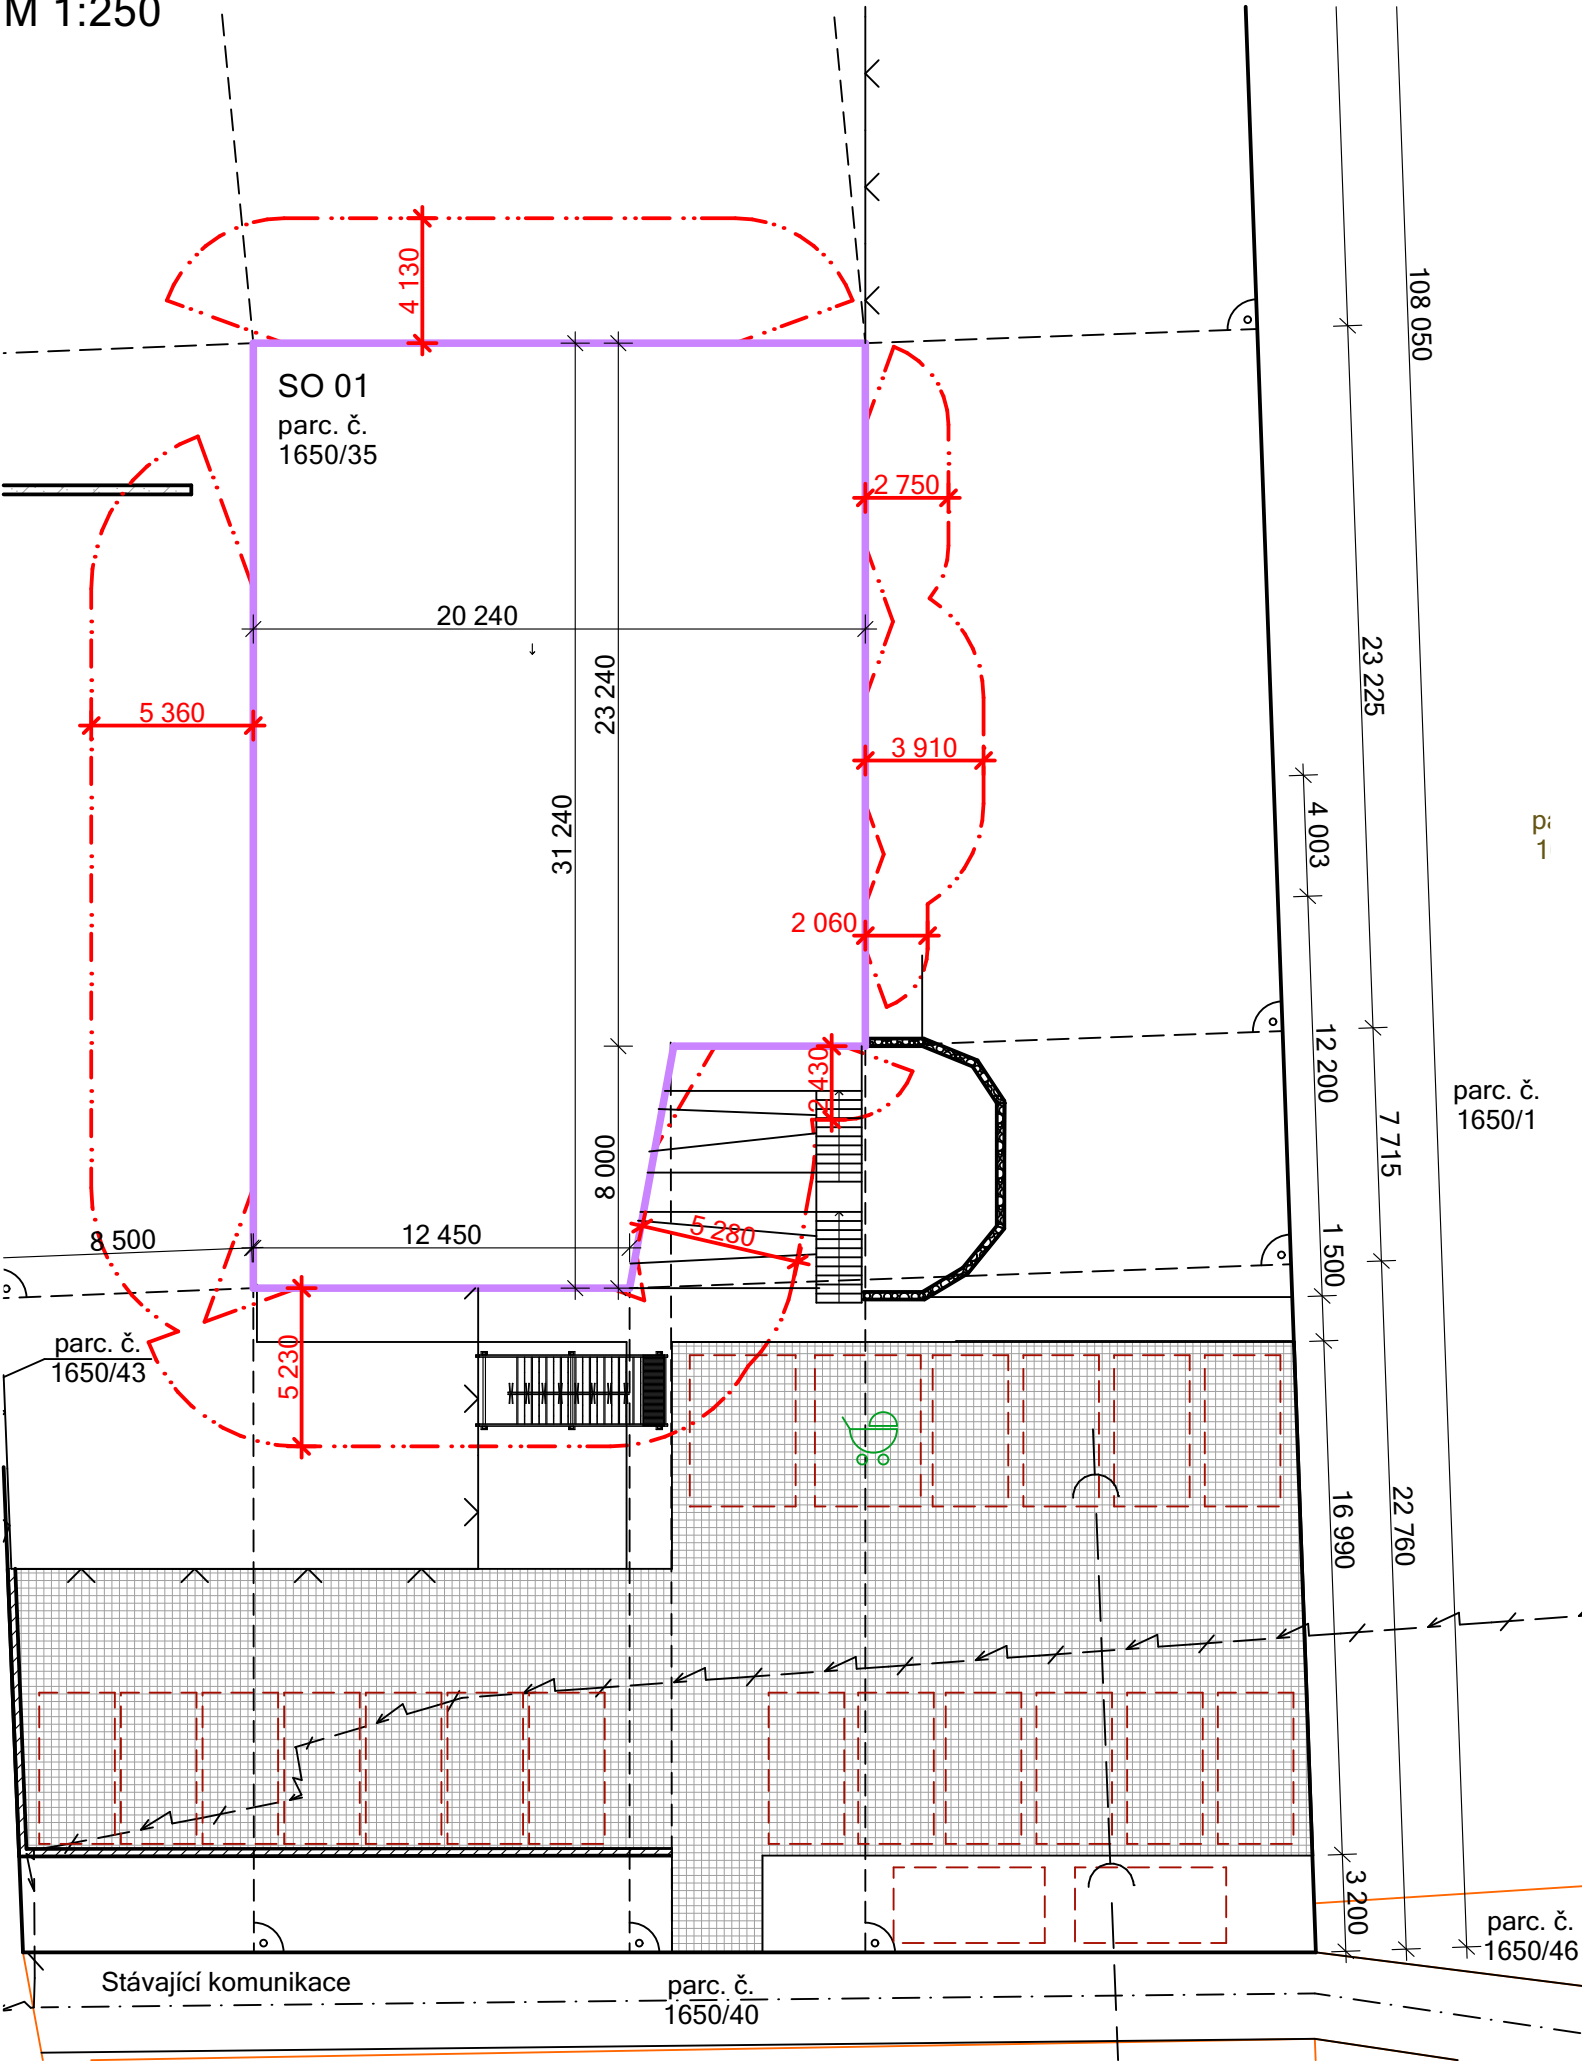

VÝUKOVÁ VERZE ARCHICADU

LEGENDA ZNAČEK PO:

- hranice požárně nebezpečného prostoru
- ⊕ požární podzemní hydrant

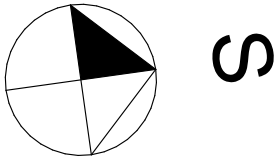

0,000 = 211,870 m n.m., B.p.v. / SOUŘADNICOVÝ SYSTÉM JTSK

DRUH PRÁCE	DIPLOMOVÁ PRÁCE		
VYPRACOVAL	Bc. Adriena Korábková		
VEDOUCÍ PRÁCE	prof. Ing. Milan Ostrý, Ph.D.		
STAVEBNÍK			
MÍSTO STAVBY	parc. č. 1650/35; k. ú. Slavkov u Brna		
NÁZEV STAVBY			
KNIHOVNA A VOLNOČASOVÉ CENTRUM SLAVKOV U BRNA			
OBJEKT	SO01	FORMÁT	3A4
ČÁST	D.1.3 Požárně bezpečnostní řešení	DATUM	01/2024
OBSAH	D.1.3 Požárně bezpečnostní řešení	STUPEŇ PD	DSP
		MĚŘÍTKO	Č. VÝKRESU
		1:250	D.1.3.02