


SITUÁCIA ŠIRŠÍCH VZŤAHOV M 1:50 000

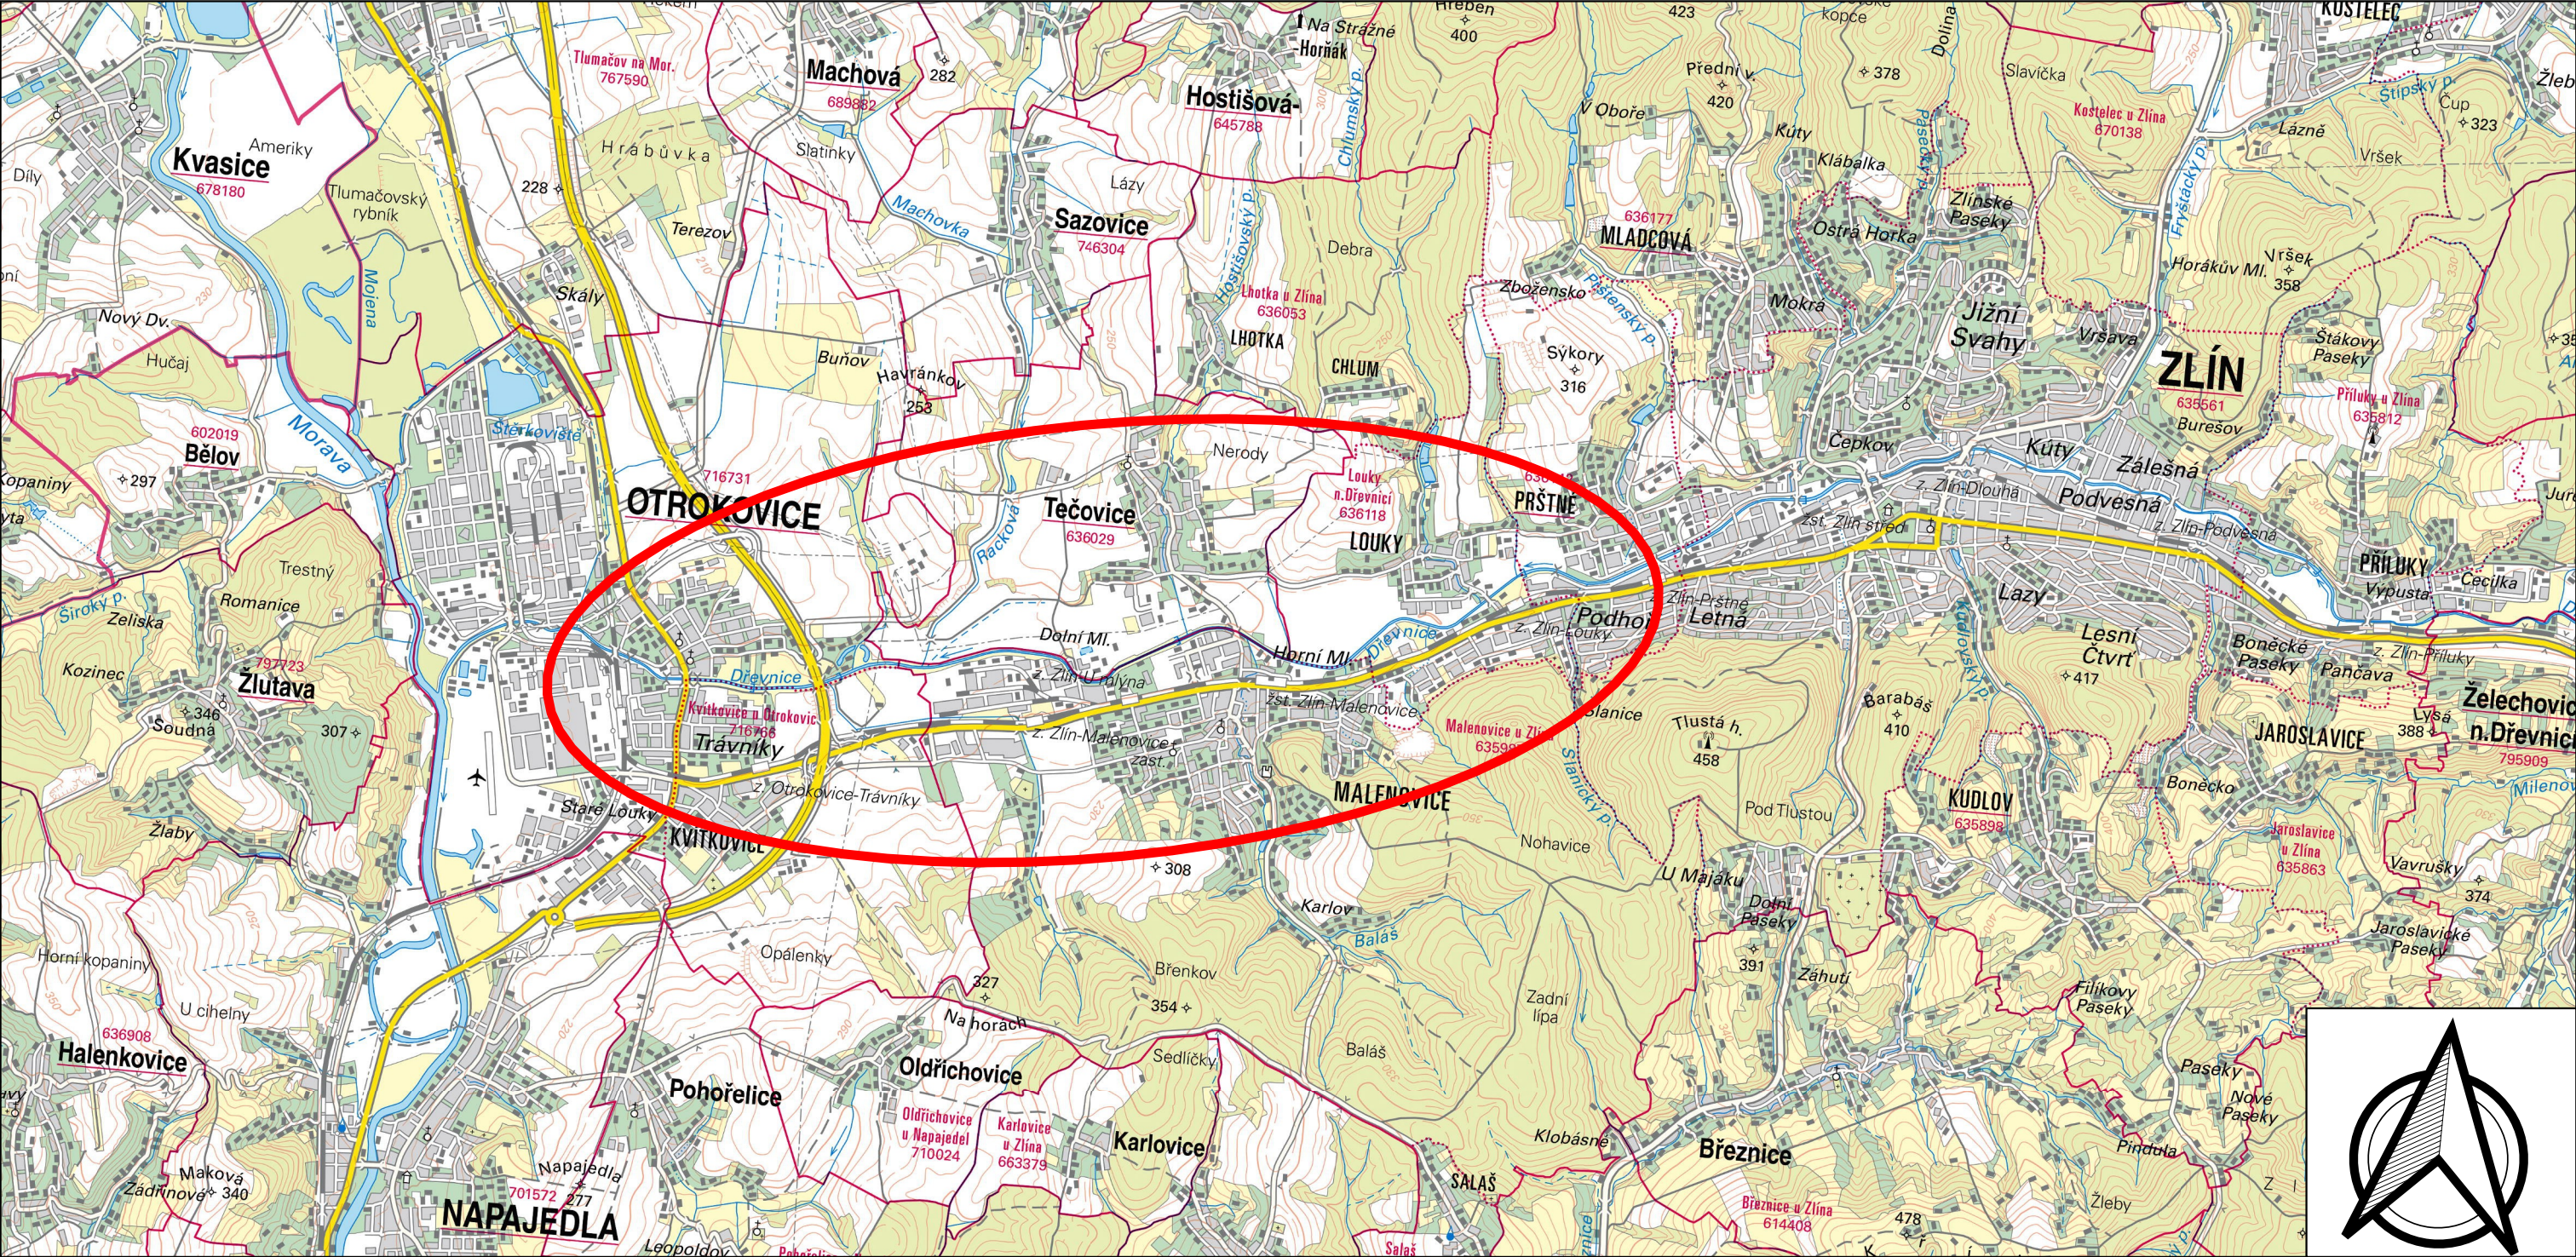

SÚRADNICOVÝ SYSTÉM S-JTSK; VÝŠKOVÝ SYSTÉM B.p.v.

DIPLOMOVÁ PRÁCA		<div><div></div><div>VYSOKÉ UČENÍ FAKULTA TECHNICKÉ STAVEBNÍ V BRNĚ</div></div>	
VYPRACOVAL: Bc. IVAN ONDRIŠÍK	VEDÚCI PRÁCE: Ing. DAVID DUCHAN, Ph.D.		
ZADANIE:		ROZMER: 420x297	
Návrh prírodě blízke protipovodňové opatření na vybrané lokalitě		FORMÁT: A3	
		DÁTUM: 12/2022	
OBSAH:		MIERKA: 1:50 000	
SITUÁCIA ŠIRŠÍCH VZŤAHOV		Č. PRÍLOHY A.1	