HLAVNÍ VSTUPNÍ ŠACHTA Ø 1000 mm
POKLOP 600x600

RETENČNÍ NÁDRŽ 250 m³
S PŘEPADEM DO VEŘEJNÉ KANALIZACE
POKLOP 600x600

RETENČNÍ NÁDRŽ 50 m³
S PŘEPADEM DO VEŘEJNÉ KANALIZACE
POKLOP 600x600

REKLAMNÍ POUTAČ

HUP

VODOMĚRNÁ ŠACHTA

ULIČNÍ VPUSŤ 125
500x500

HLAVNÍ VSTUPNÍ ŠACHTA Ø 6000 mm
POKLOP 600x600

OKAPOVÝ CHODNÍK

R1500

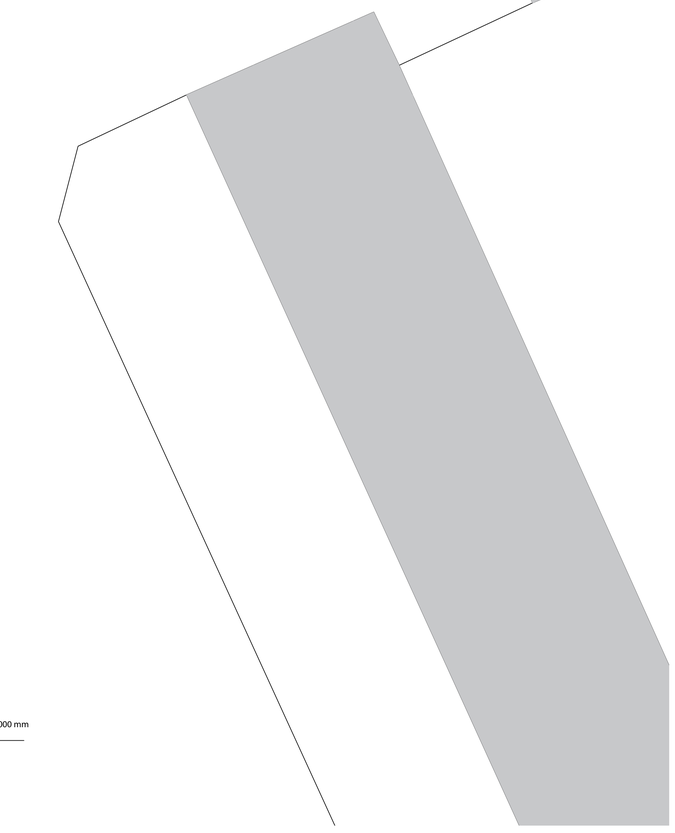

LEGENDA ZNAČEK STÁVAJÍCÍCH INŽENÝRSKÝCH SÍTÍ

- KANALIZACE JEDNOTNÁ
- VODOVODNÍ POTRUBÍ
- PLYNOVÉ VEDENÍ NÍZKOTLAKÉ
- SILOVÉ VEDENÍ NÍZKÉHO NAPĚTÍ

LEGENDA ZNAČEK PŘÍPOJEK

- KANALIZACE JEDNOTNÁ
- KANALIZACE DEŠŤOVÁ
- KANALIZACE SPLAŠKOVÁ
- VODOVODNÍ POTRUBÍ
- PLYNOVÉ VEDENÍ NÍZKOTLAKÉ
- SILOVÉ VEDENÍ NÍZKÉHO NAPĚTÍ
- SKŘÍŇ S HLAVNÍM UZÁVĚREM PLYNU CYKYm4x35 – PŘÍVOD NN ROZVODNÁ SOUSTAVA 3+PEN AC 400/230V

LEGENDA KATASTRÁLNÍ SITUACE

KATASTRÁLNÍ MAPA

- ZÁSTAVBA
- HRANICE ŘEŠENÉHO ÚZEMÍ
- VJEZD NA POZEMEK
- VCHODY DO OBJEKTU
- VJEZDY DO OBJEKTU
- ZPEVNĚNÁ PLOCHA
- ZATRAVŇOVACÍ DLAŽBA
- ZELEŇ
- NAVRHOVANÝ STROM

ÚDAJE O OBJEKTU:

- JEDNOPODLAŽNÍ OBJEKT
- 4 ČÁSTI: showroom, sklad, servis a zázemí
- ČÁSTI VÝŠKOVĚ ODDĚLENY
- SKELETOVÝ A STĚNOVÝ ŽELEZOBETONOVÝ SYSTÉM

PLOCHY:

– PLOCHA POZEMKU:	13 750	m²
– ZASTAVĚNÁ PLOCHA:	3 980	m²
– ZPEVNĚNÁ PLOCHA:	5 500	m²
– PLOCHA ZELENĚ:	4 270	m²

PŘI SOUBĚHU A KŘÍŽENÍ S OSTATNÍMI SÍTĚMI JE TŘEBA DODRŽET VZDÁLENOSTI DLE ČSN 736005 PŘED ZAPOČETÍM ZEMNÍCH PRACÍ A PROVÉST PŘESNÉ VYTÝČENÍ STÁVAJÍCÍCH SÍTÍ.

S

BAKALÁŘSKÁ PRÁCE			
Autor práce:	Pavlína Pírová		
Vedoucí práce:	doc. Ing. arch. Petr Dýr, PhD.		
	Ing. et Ing. Petr Kaočlek, Ph.D.		
Název práce:	AUTOCENTRUM VOLKSWAGEN GROUP V MIKULOVĚ	Číslo pare:	
		Datum:	6. 1. 2023
Název výkresu:	KOORDINAČNÍ SITUAČNÍ VÝKRES	měřítko: 1:200	číslo výk.: B–02

FAKULTA STAVEBNÍ Ústav architektury