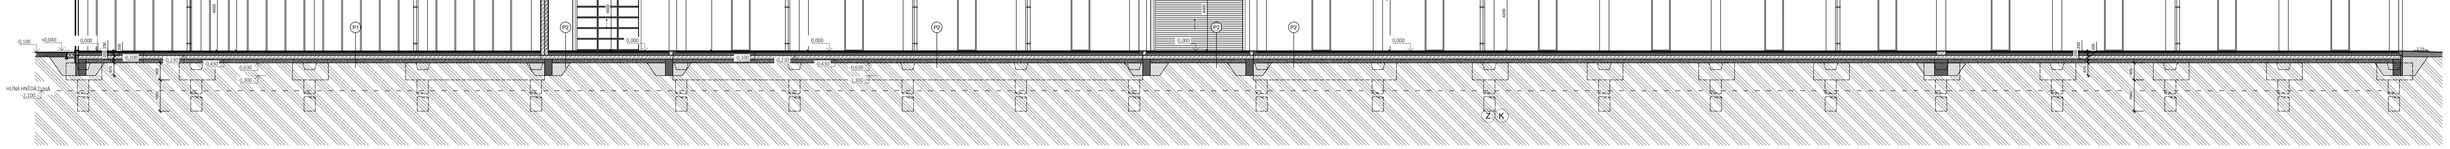

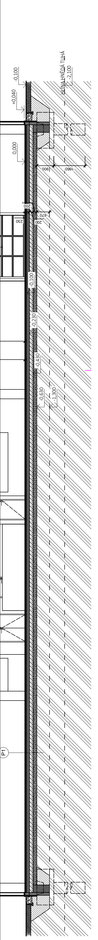

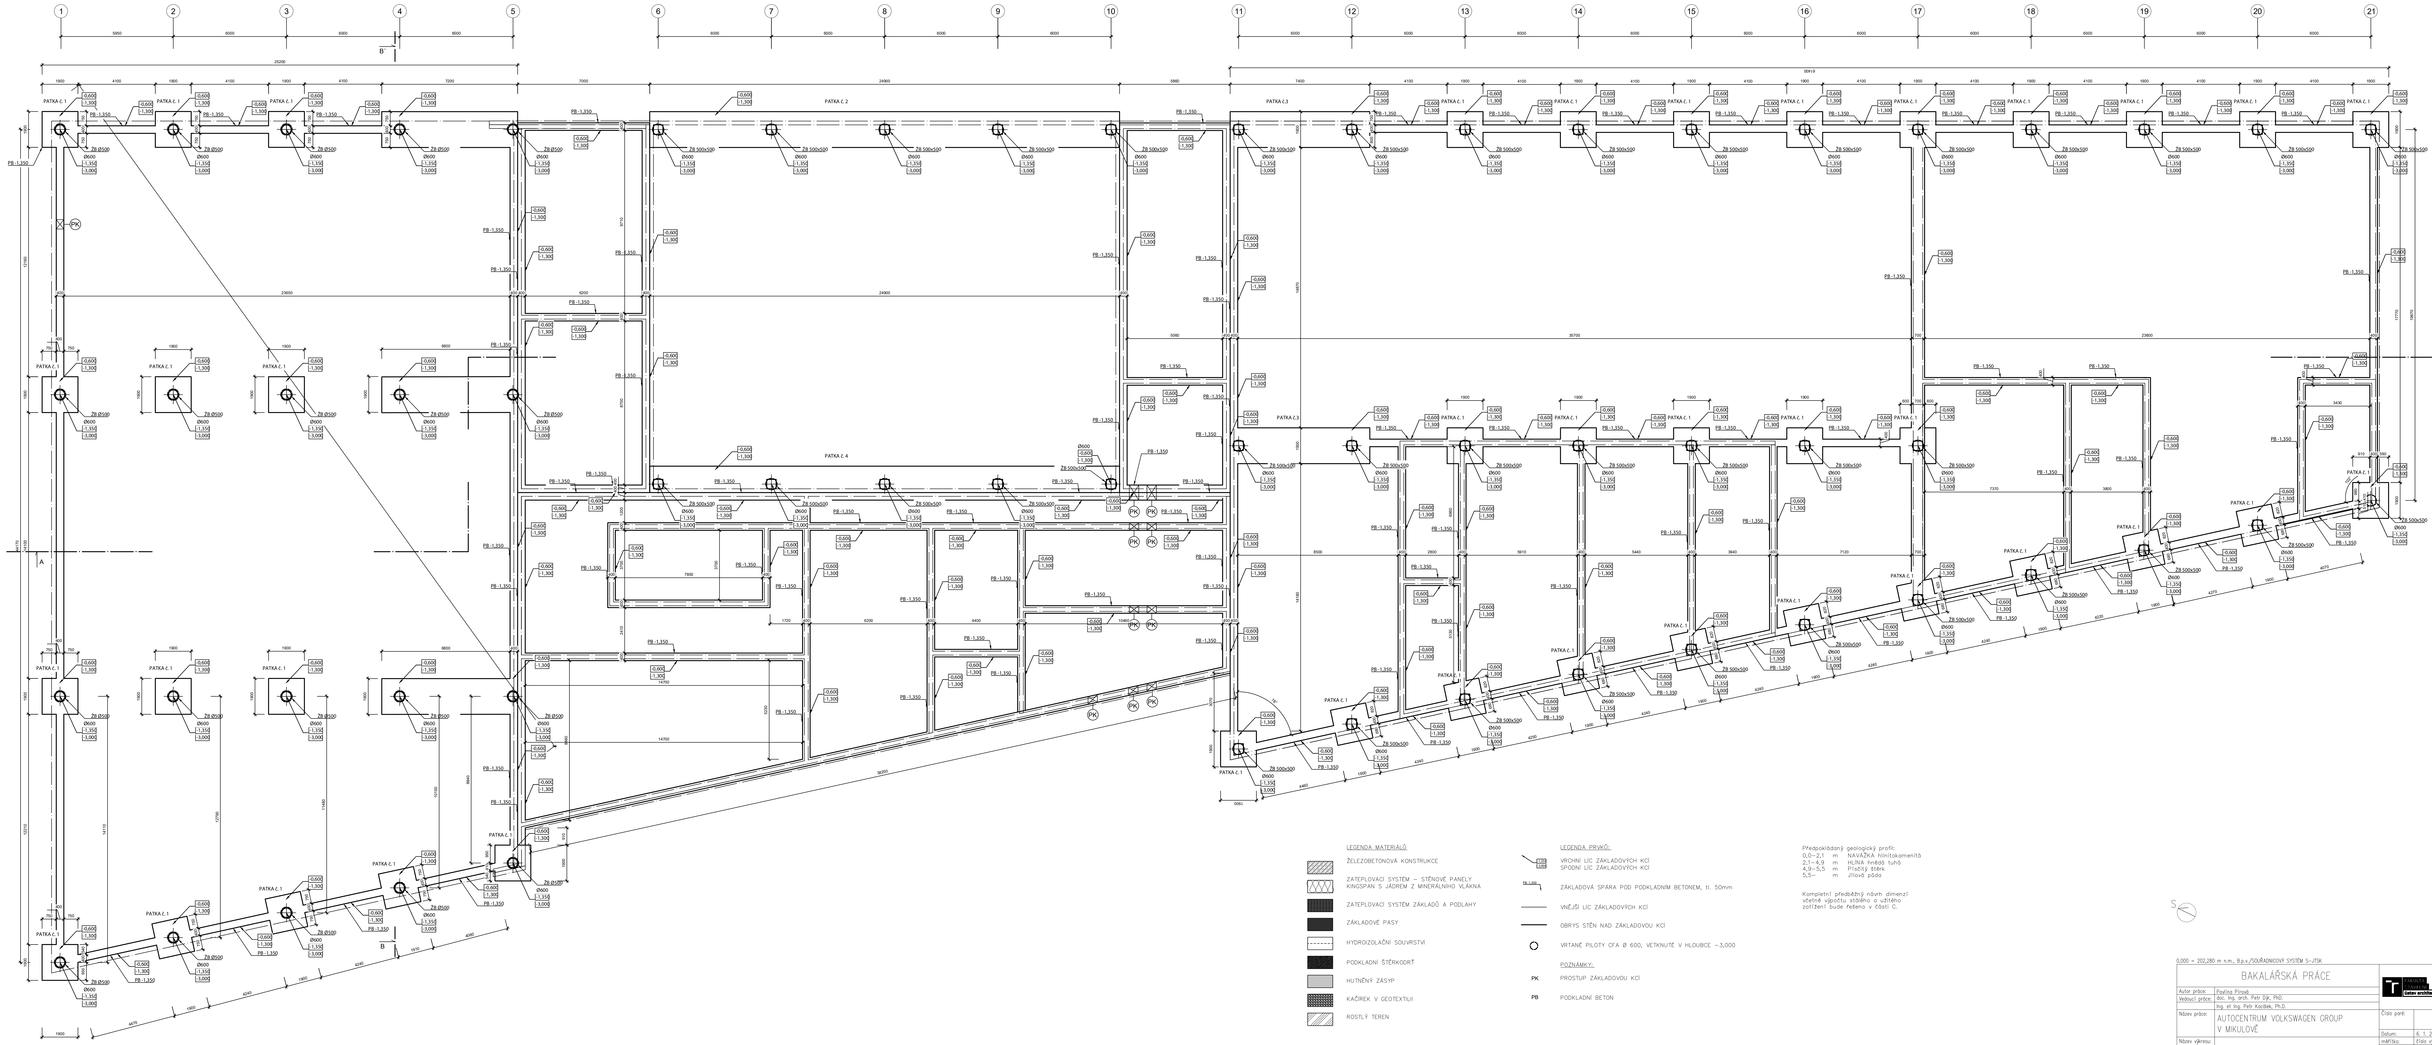

LEGENDA MATERIÁLŮ

- ŽELEZOBETONOVÁ KONSTRUKCE
- ZATEPLOVACÍ SYSTÉM – STĚNOVÉ PANELY KINGSPAN S JÁDREM Z MINERÁLNÍHO VLÁKNA
- ZATEPLOVACÍ SYSTÉM ZÁKLADŮ A PODLAHY
- ZÁKLADOVÉ PASY
- HYDROIZOLAČNÍ SOUVRSTVÍ
- PODKLADNÍ ŠTĚRKODRŤ
- HUTNĚNÝ ZÁSYP
- KAČÍREK V GEOTEXTILII
- ROSTLÝ TEREN

LEGENDA PRVKŮ:

- VRCHNÍ LIC ZÁKLADOVÝCH KCÍ / SPODNÍ LIC ZÁKLADOVÝCH KCÍ
- PB-L250 ZÁKLADOVÁ SPÁRA POD PODKLADNÍM BETONEM, tl. 50mm
- VNĚJŠÍ LIC ZÁKLADOVÝCH KCÍ
- OBRYS STĚN NAD ZÁKLADOVOU KCÍ
- VRTANÉ PILOTY CFA Ø 600, VETKNUTÉ V HLOUBCE −3,000

POZNÁMKY:

- PK PROSTUP ZÁKLADOVOU KCÍ
- PB PODKLADNÍ BETON

Předpokládaný geologický profil:
0,0–2,1 m NAVÁŽKA (kontrolovaná)
2,1–4,9 m HLINA hnědá tuhá
4,9–5,5 m Písčitý jíl
5,5– m jílová půda

Kompletní předběžný návrh dimenzí včetně výpočtu stálého a užitného zatížení bude řešeno v části C.

0,000 = 202,280 m n.m., B.p.v./SOUŘADNICOVÝ SYSTÉM S-JTSK

BAKALÁŘSKÁ PRÁCE			
Autor práce:	Pavlína Pisová		
Vedoucí práce:	doc. Ing. arch. Petr Zlý, PhD.		
	Ing. et Ing. Petr Kocábek, PhD.		
Název práce:	AUTOCENTRUM VOLKSWAGEN GROUP V MIKULOVĚ	Číslo paré:	
		Datum:	6. 1. 2023
Název výkresu:	VÝKRES ZÁKLADŮ	měřítko: 1:100	Číslo výkr. B-04