



Severozápadní pohled

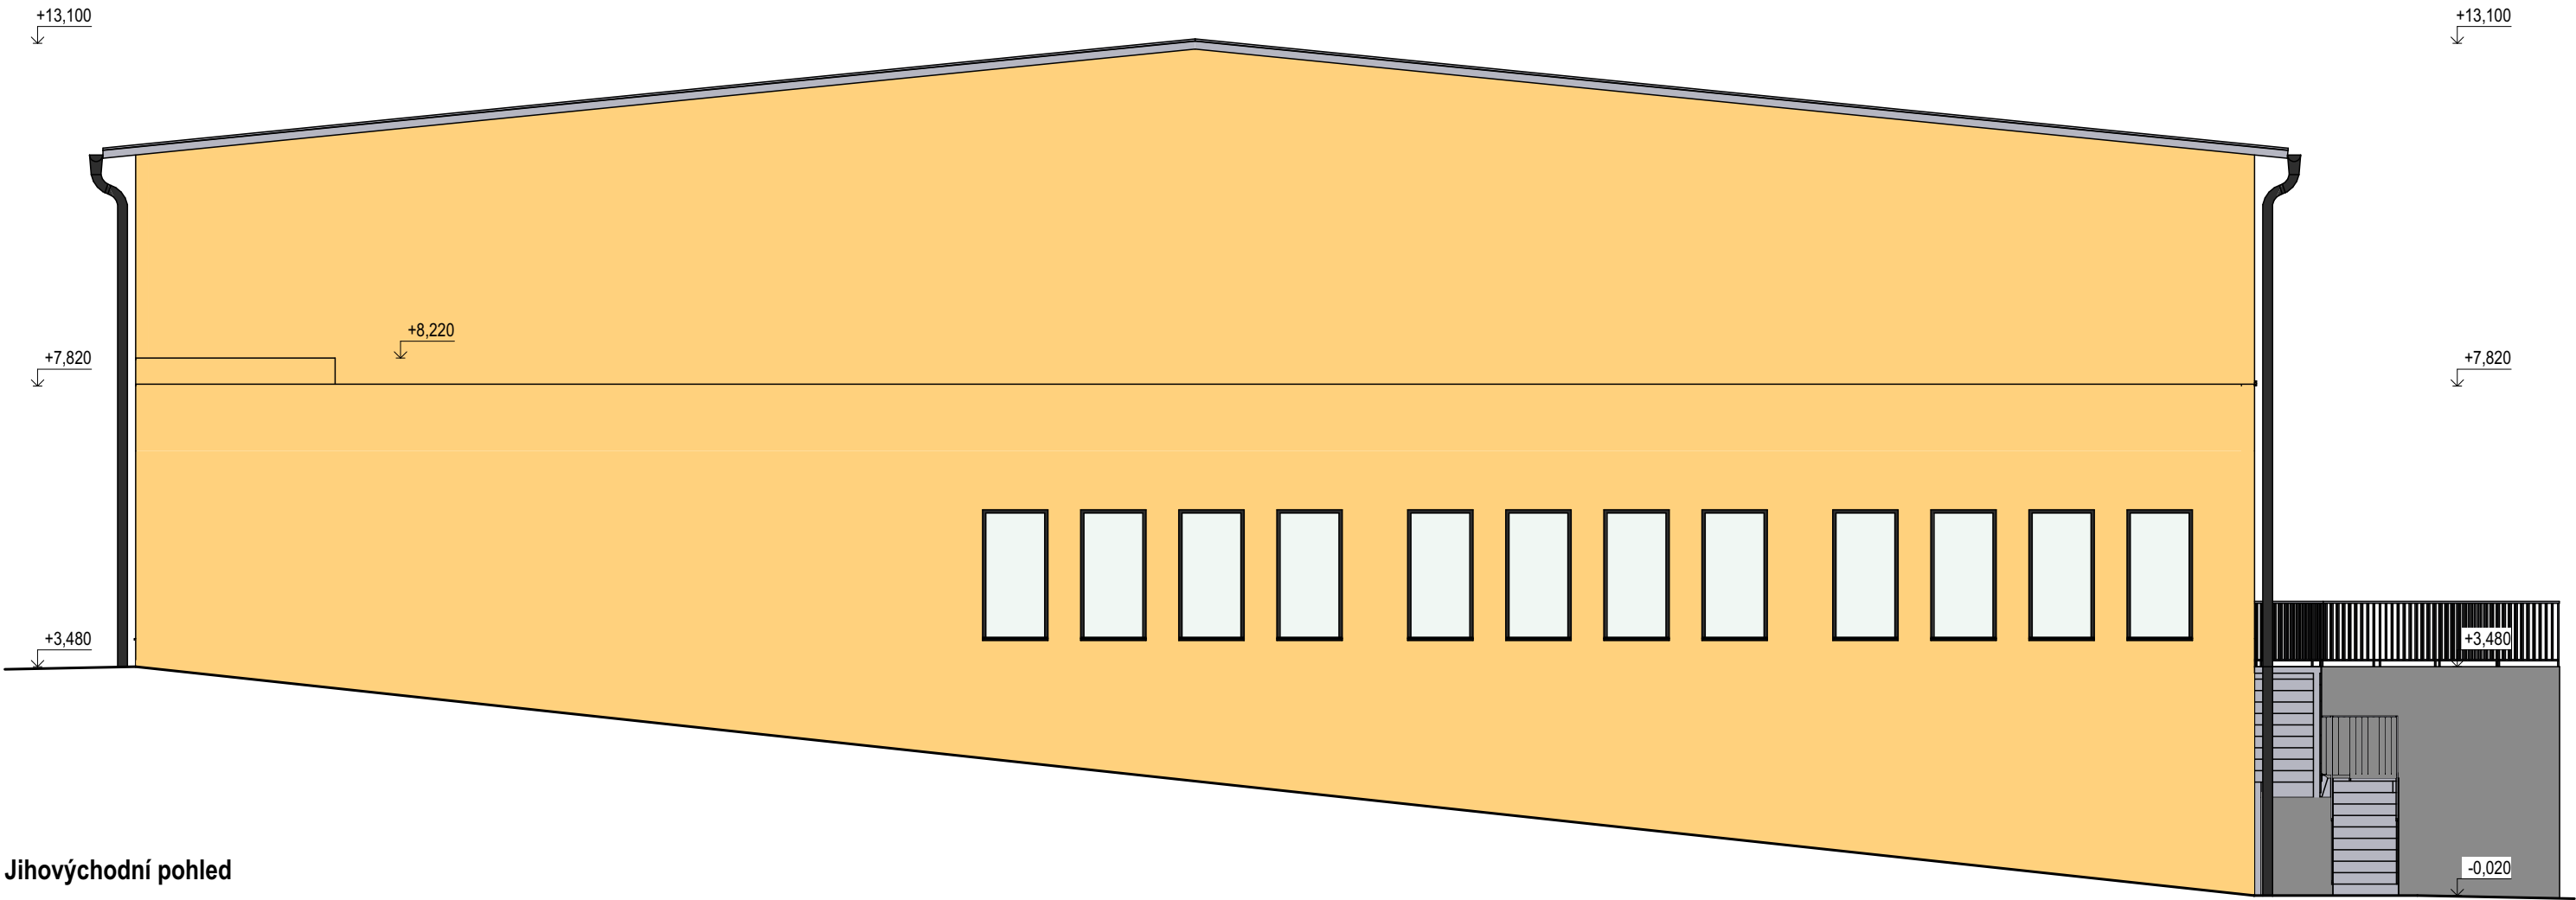


Jihovýchodní pohled

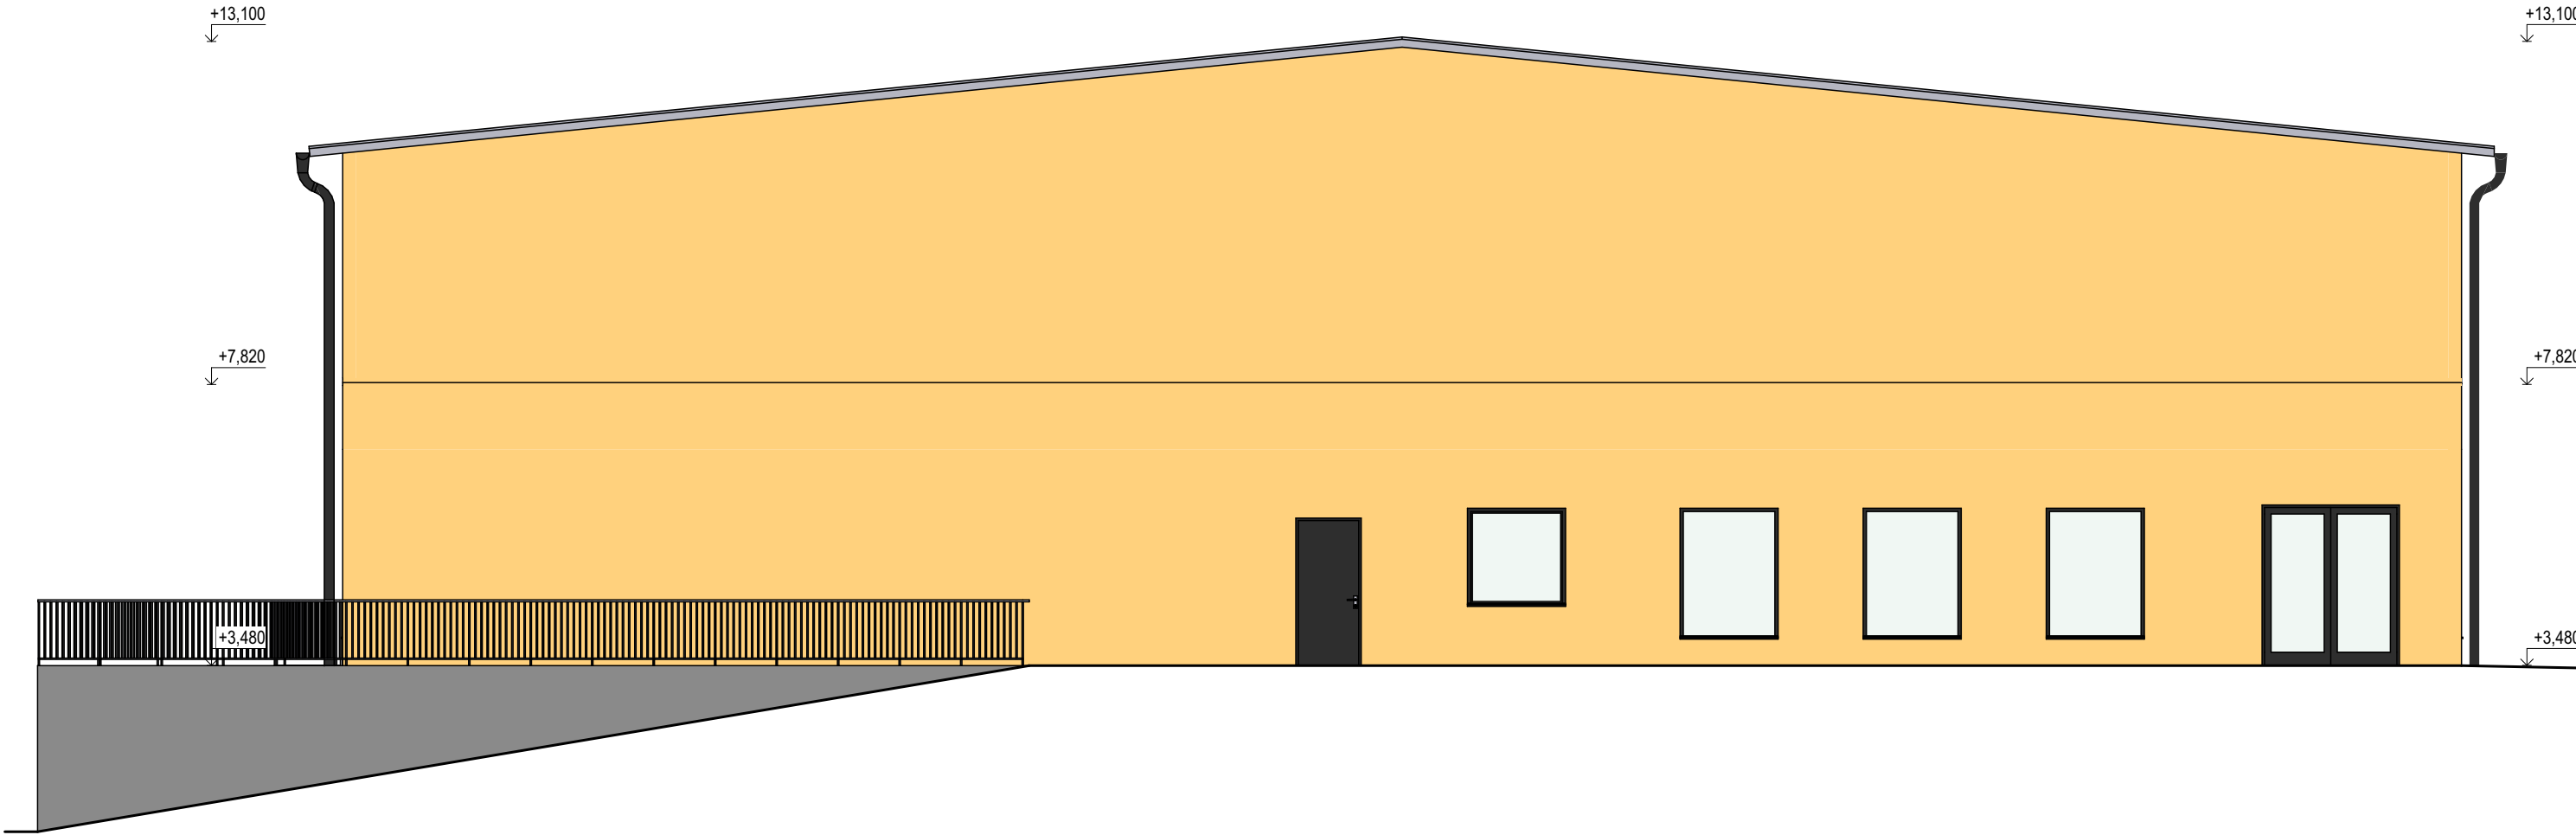

LEGENDA ZNAČENÍ

- Fasádní silikonová omítka, barva žlutá
- TPO fólie
- Opěrná stěna z prefabrikovaných ŽB dílů
- Pozemní komunikace - zámková dlažba, barva šedá
- Chodník - zámková dlažba, barva šedá
- Zeleň

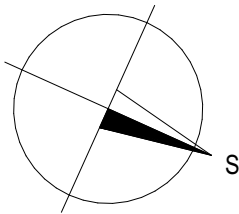

0,000 = 327,850 m n.m., B.p.v./SOUŘADNICOVÝ SYSTÉM S-JTSK

PŘEDMĚT	DIPLOMOVÁ PRÁCE		<div><div>T</div><div>FAKULTA STAVEBNÍ ústav pozemního stavitelství</div></div>	
VYPRACOVAL	Bc. Matěj Gilar			
VEDOUČÍ PRÁCE	Ing. Jan Müller, Ph.D.			
STAVEBNÍK	Jméno Příjmení			
MÍSTO STAVBY	Frýdek-Místek, k.ú. Frýdek [634956], p.č. 1/1			
NÁZEV STAVBY	SPORTOVNÍ HALA SE ZÁZEMÍM, FRÝDEK - MÍSTEK			
			FORMÁT	630x297 mm
STAVEBNÍ OBJEKT	SO.01 Sportovní hala		DATUM	01/2026
ČÁST	PŘÍPRAVNÉ A STUDIJNÍ PRÁCE		STUPEŇ PD	DPS
OBSAH:			MĚŘÍTKO	Č. VÝKRESU
Pohledy SZ, JV			1:100	S.6