


SEVEROZÁPADNÍ POHLED

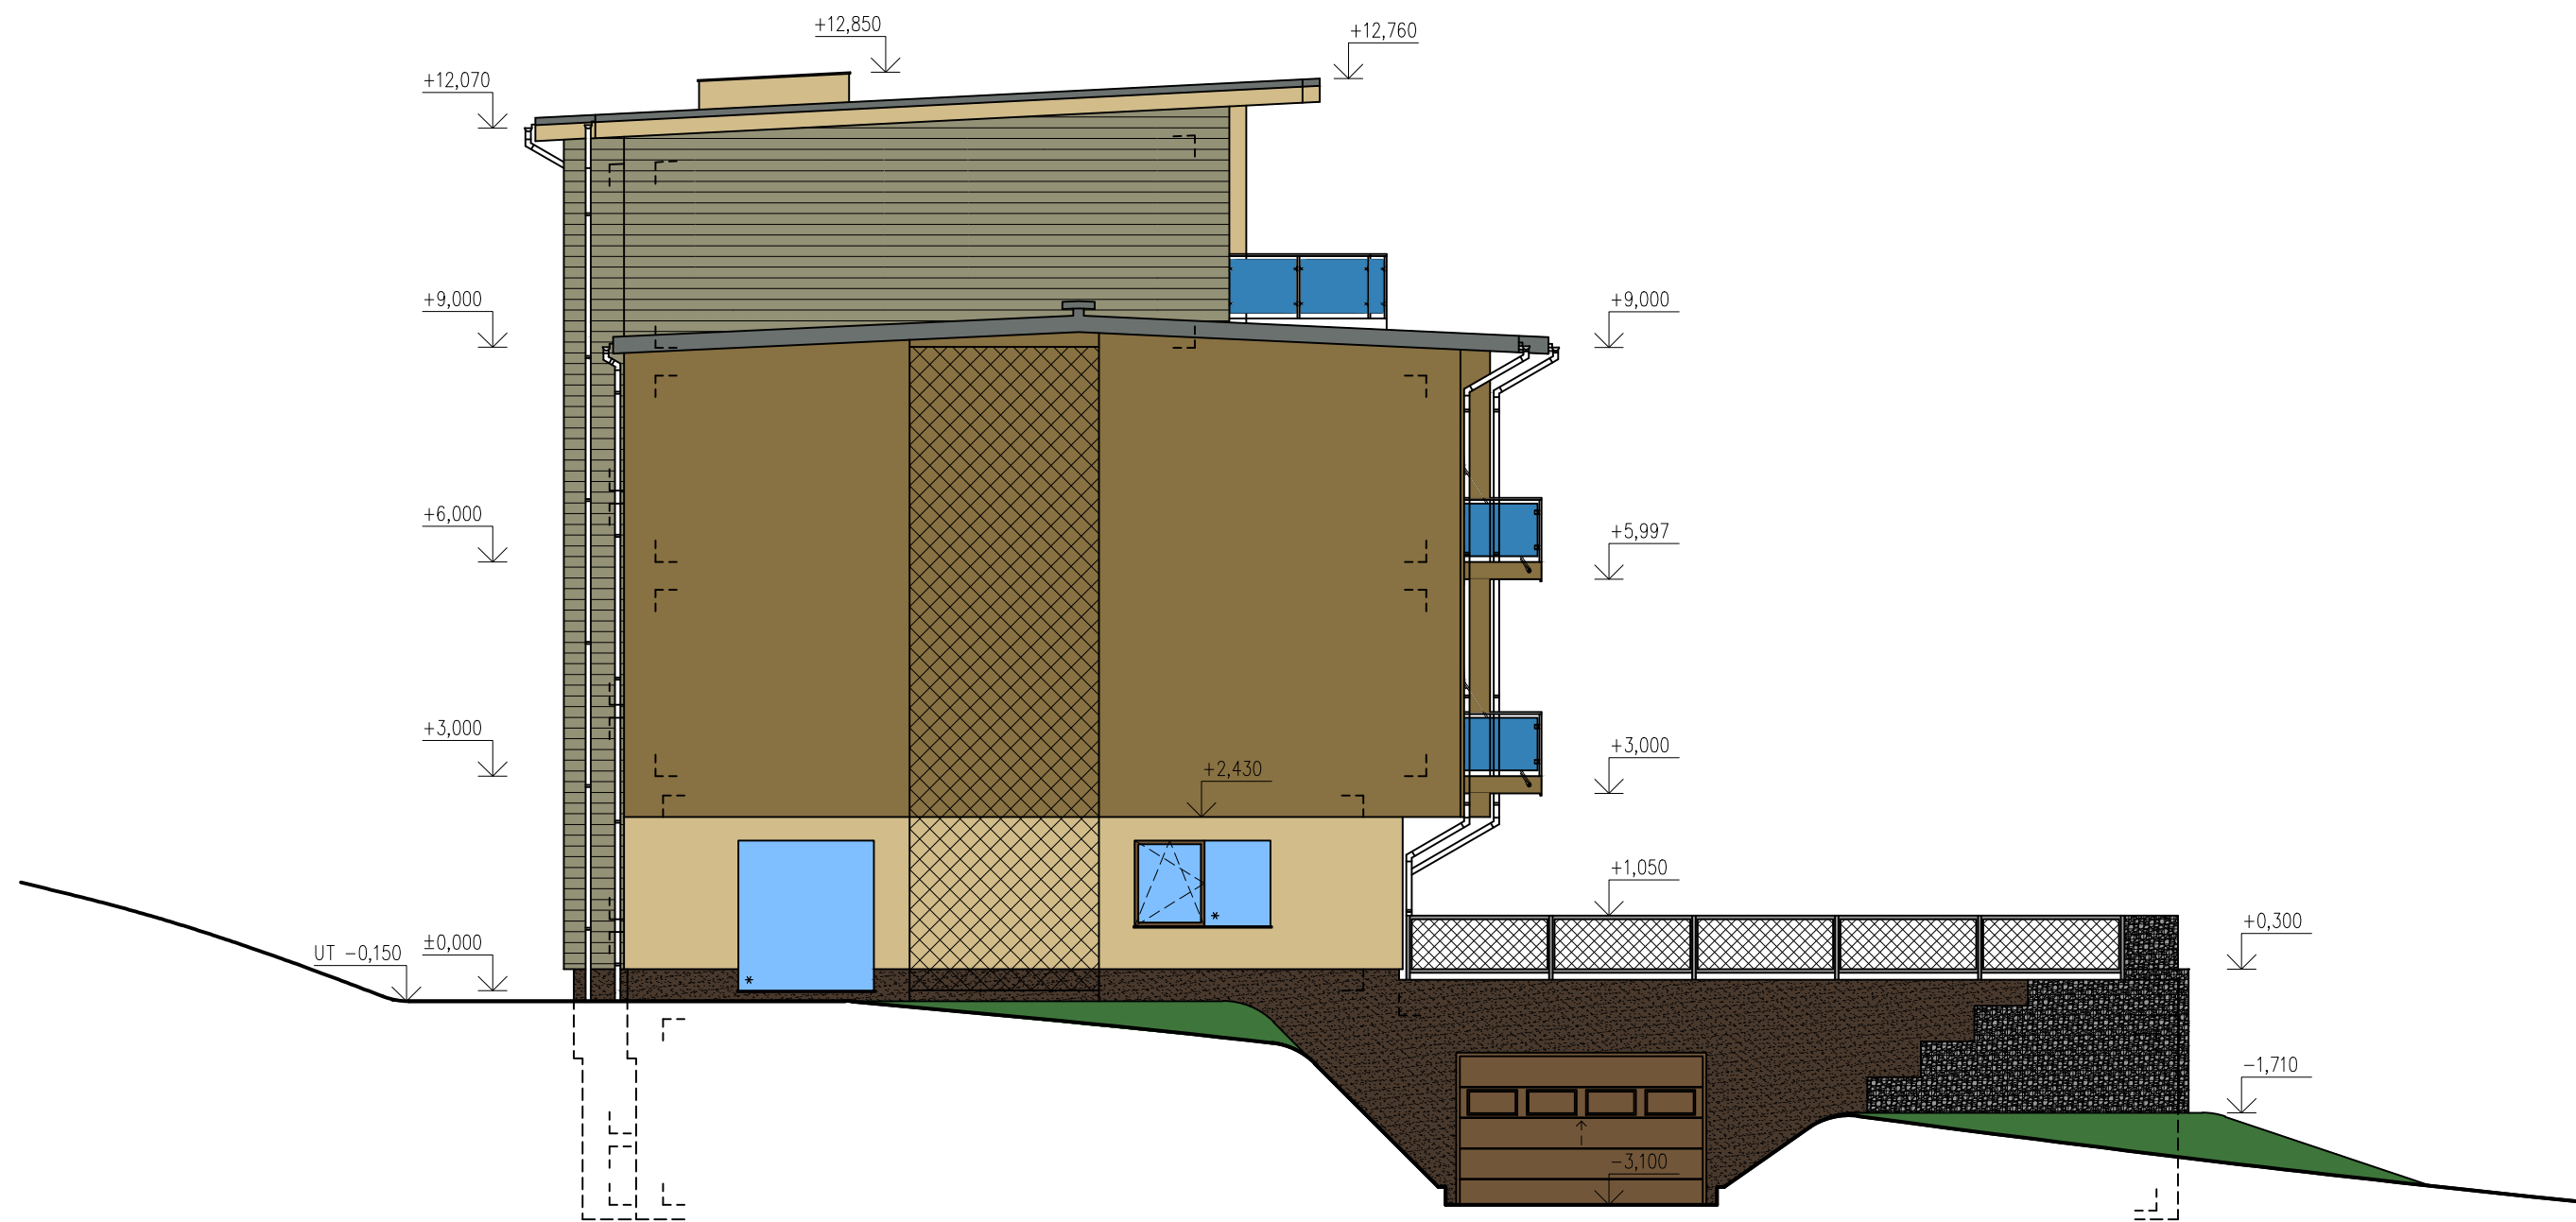

STAVEBNÍ OBJEKT	SO 01 POLYFUNKČNÍ DŮM	FORMÁT	2xA4
ČÁST	STUDIJNÍ A PŘÍPRAVNÉ PRÁCE	DATUM	01/2020
OBSAH:	SEVEROZÁPADNÍ POHLED	MEŘÍTKO	ČÍSLO VÝKRESU
		1:100	S.10