


PŘÍČNÝ ŘEZ A-A'

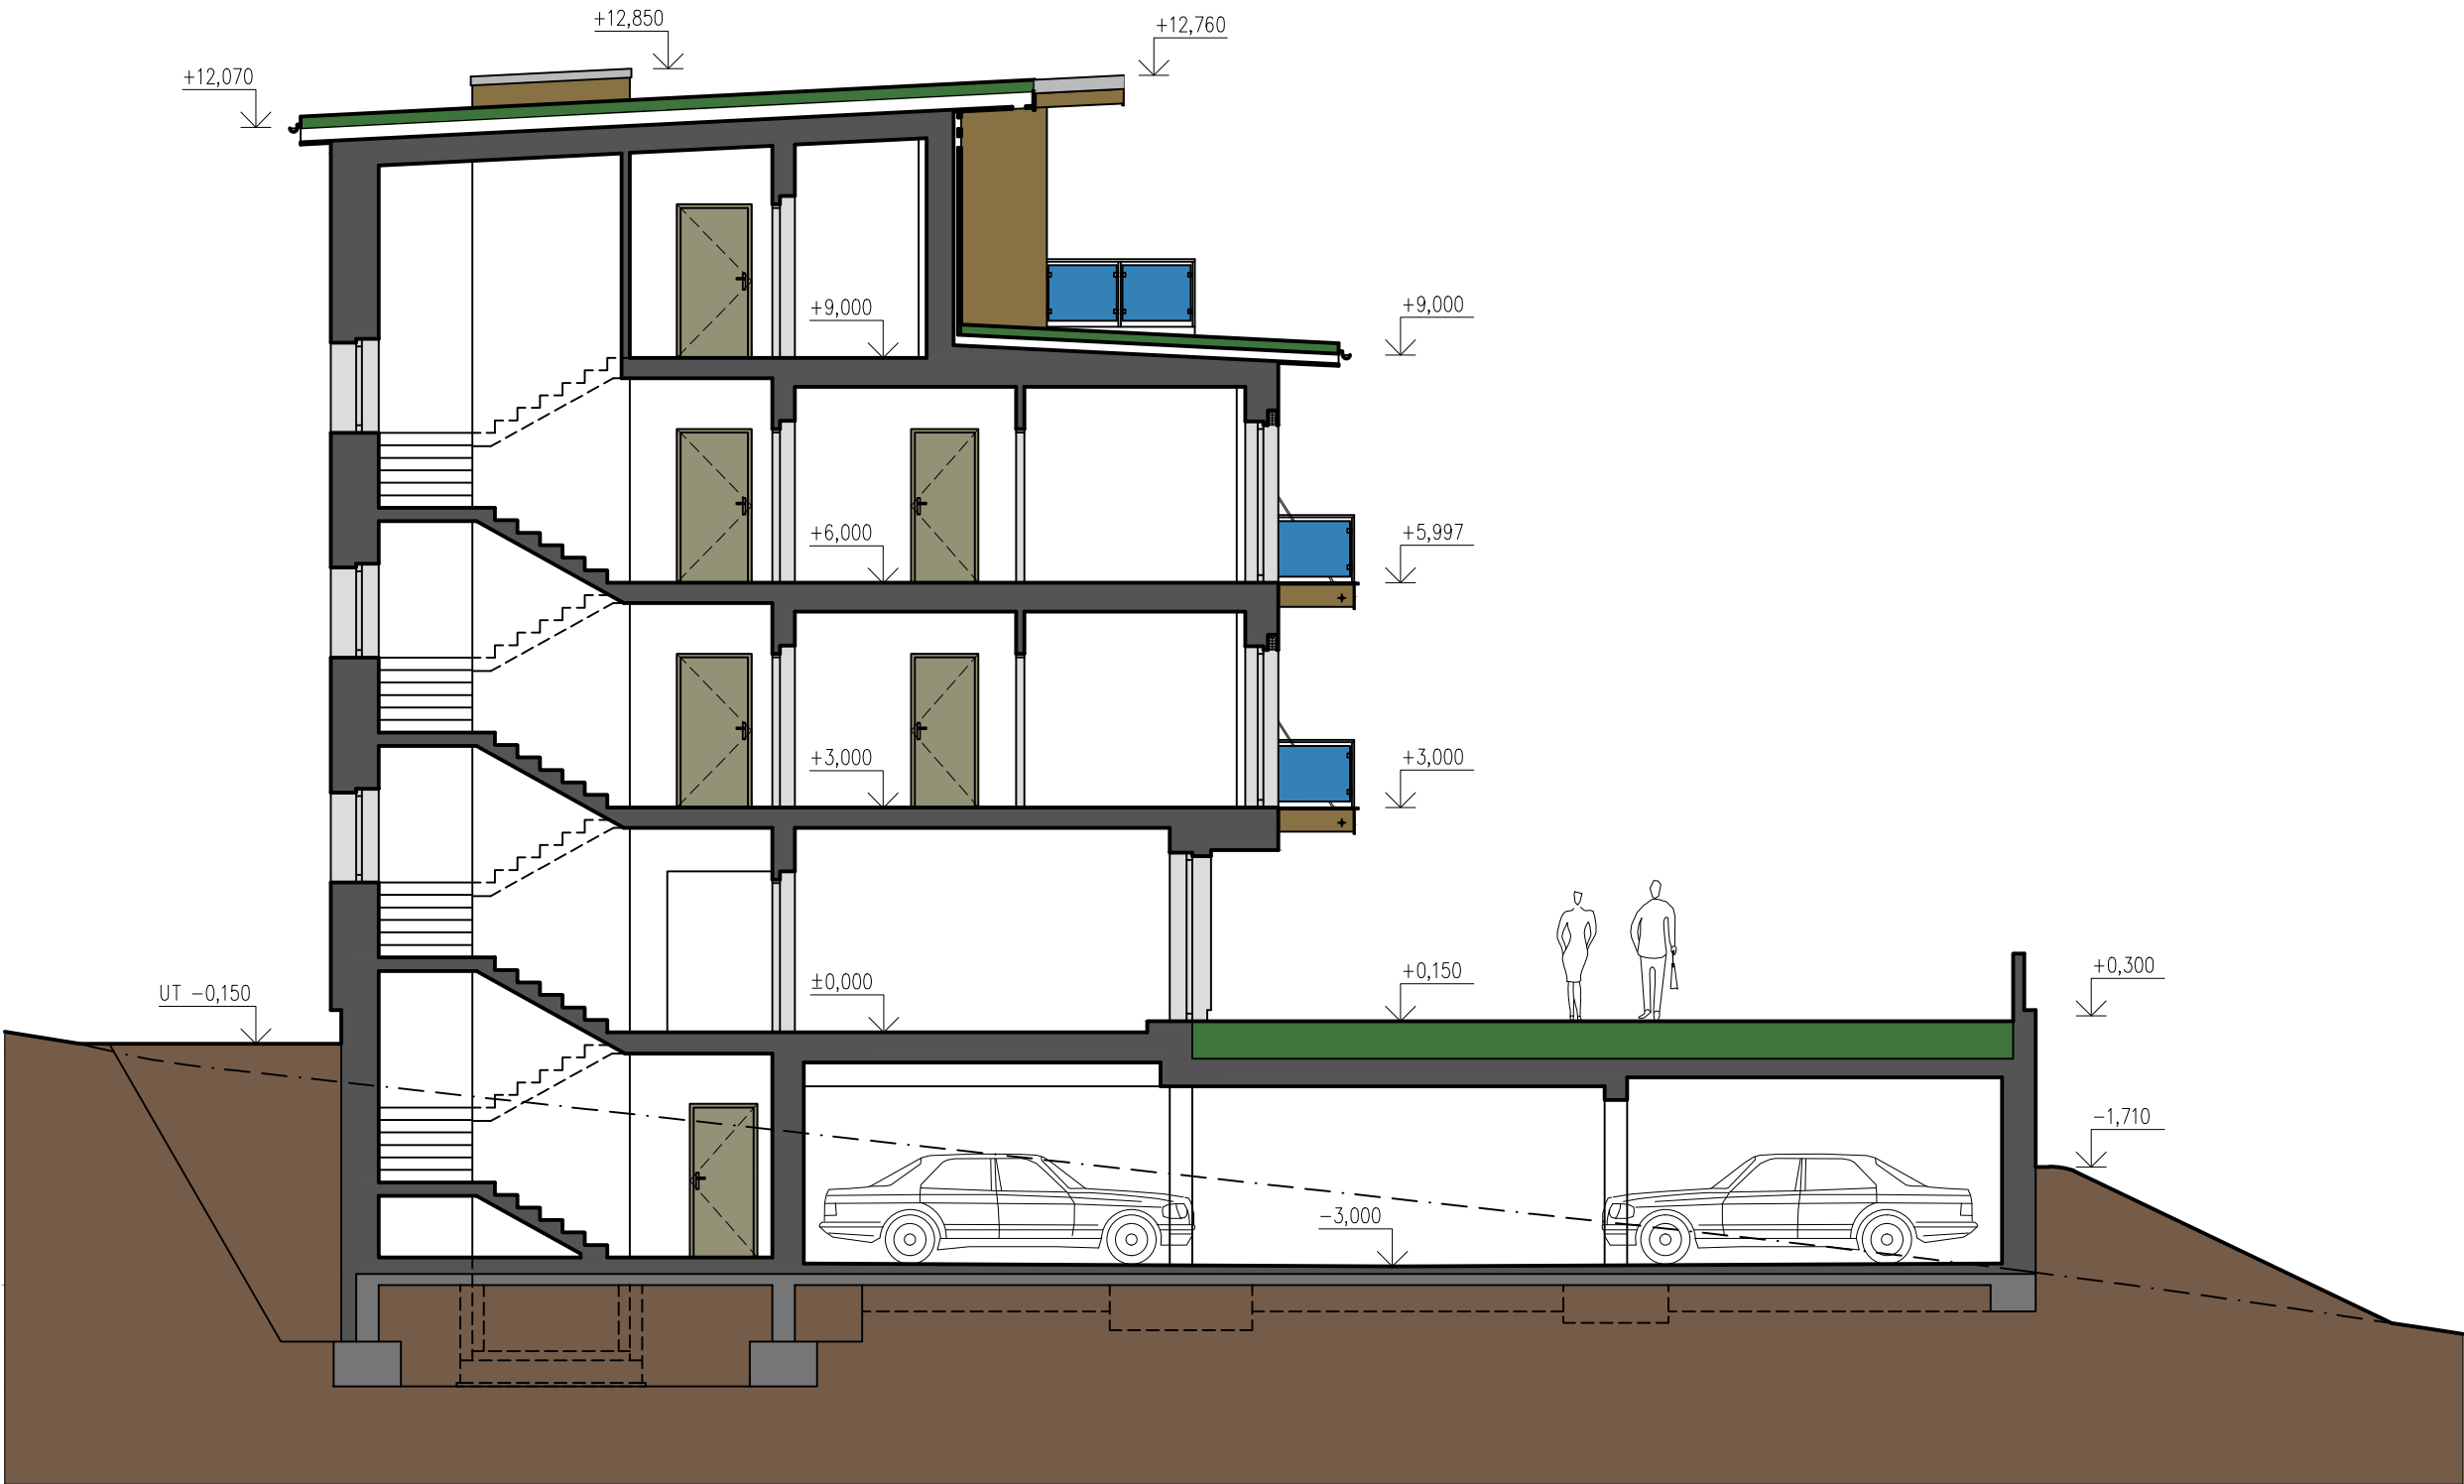

|                 |                            |         |               |
|-----------------|----------------------------|---------|---------------|
| STAVEBNÍ OBJEKT | SO 01 POLYFUNKČNÍ DŮM      | FORMÁT  | 2xA4          |
| ČÁST            | STUDIJNÍ A PŘÍPRAVNÉ PRÁCE | DATUM   | 01/2020       |
| OBSAH:          | PŘÍČNÝ ŘEZ A-A'            | MEŘÍTKO | ČÍSLO VÝKRESU |
|                 |                            | 1:100   | S.06          |