




POHLED ZÁPADNÍ

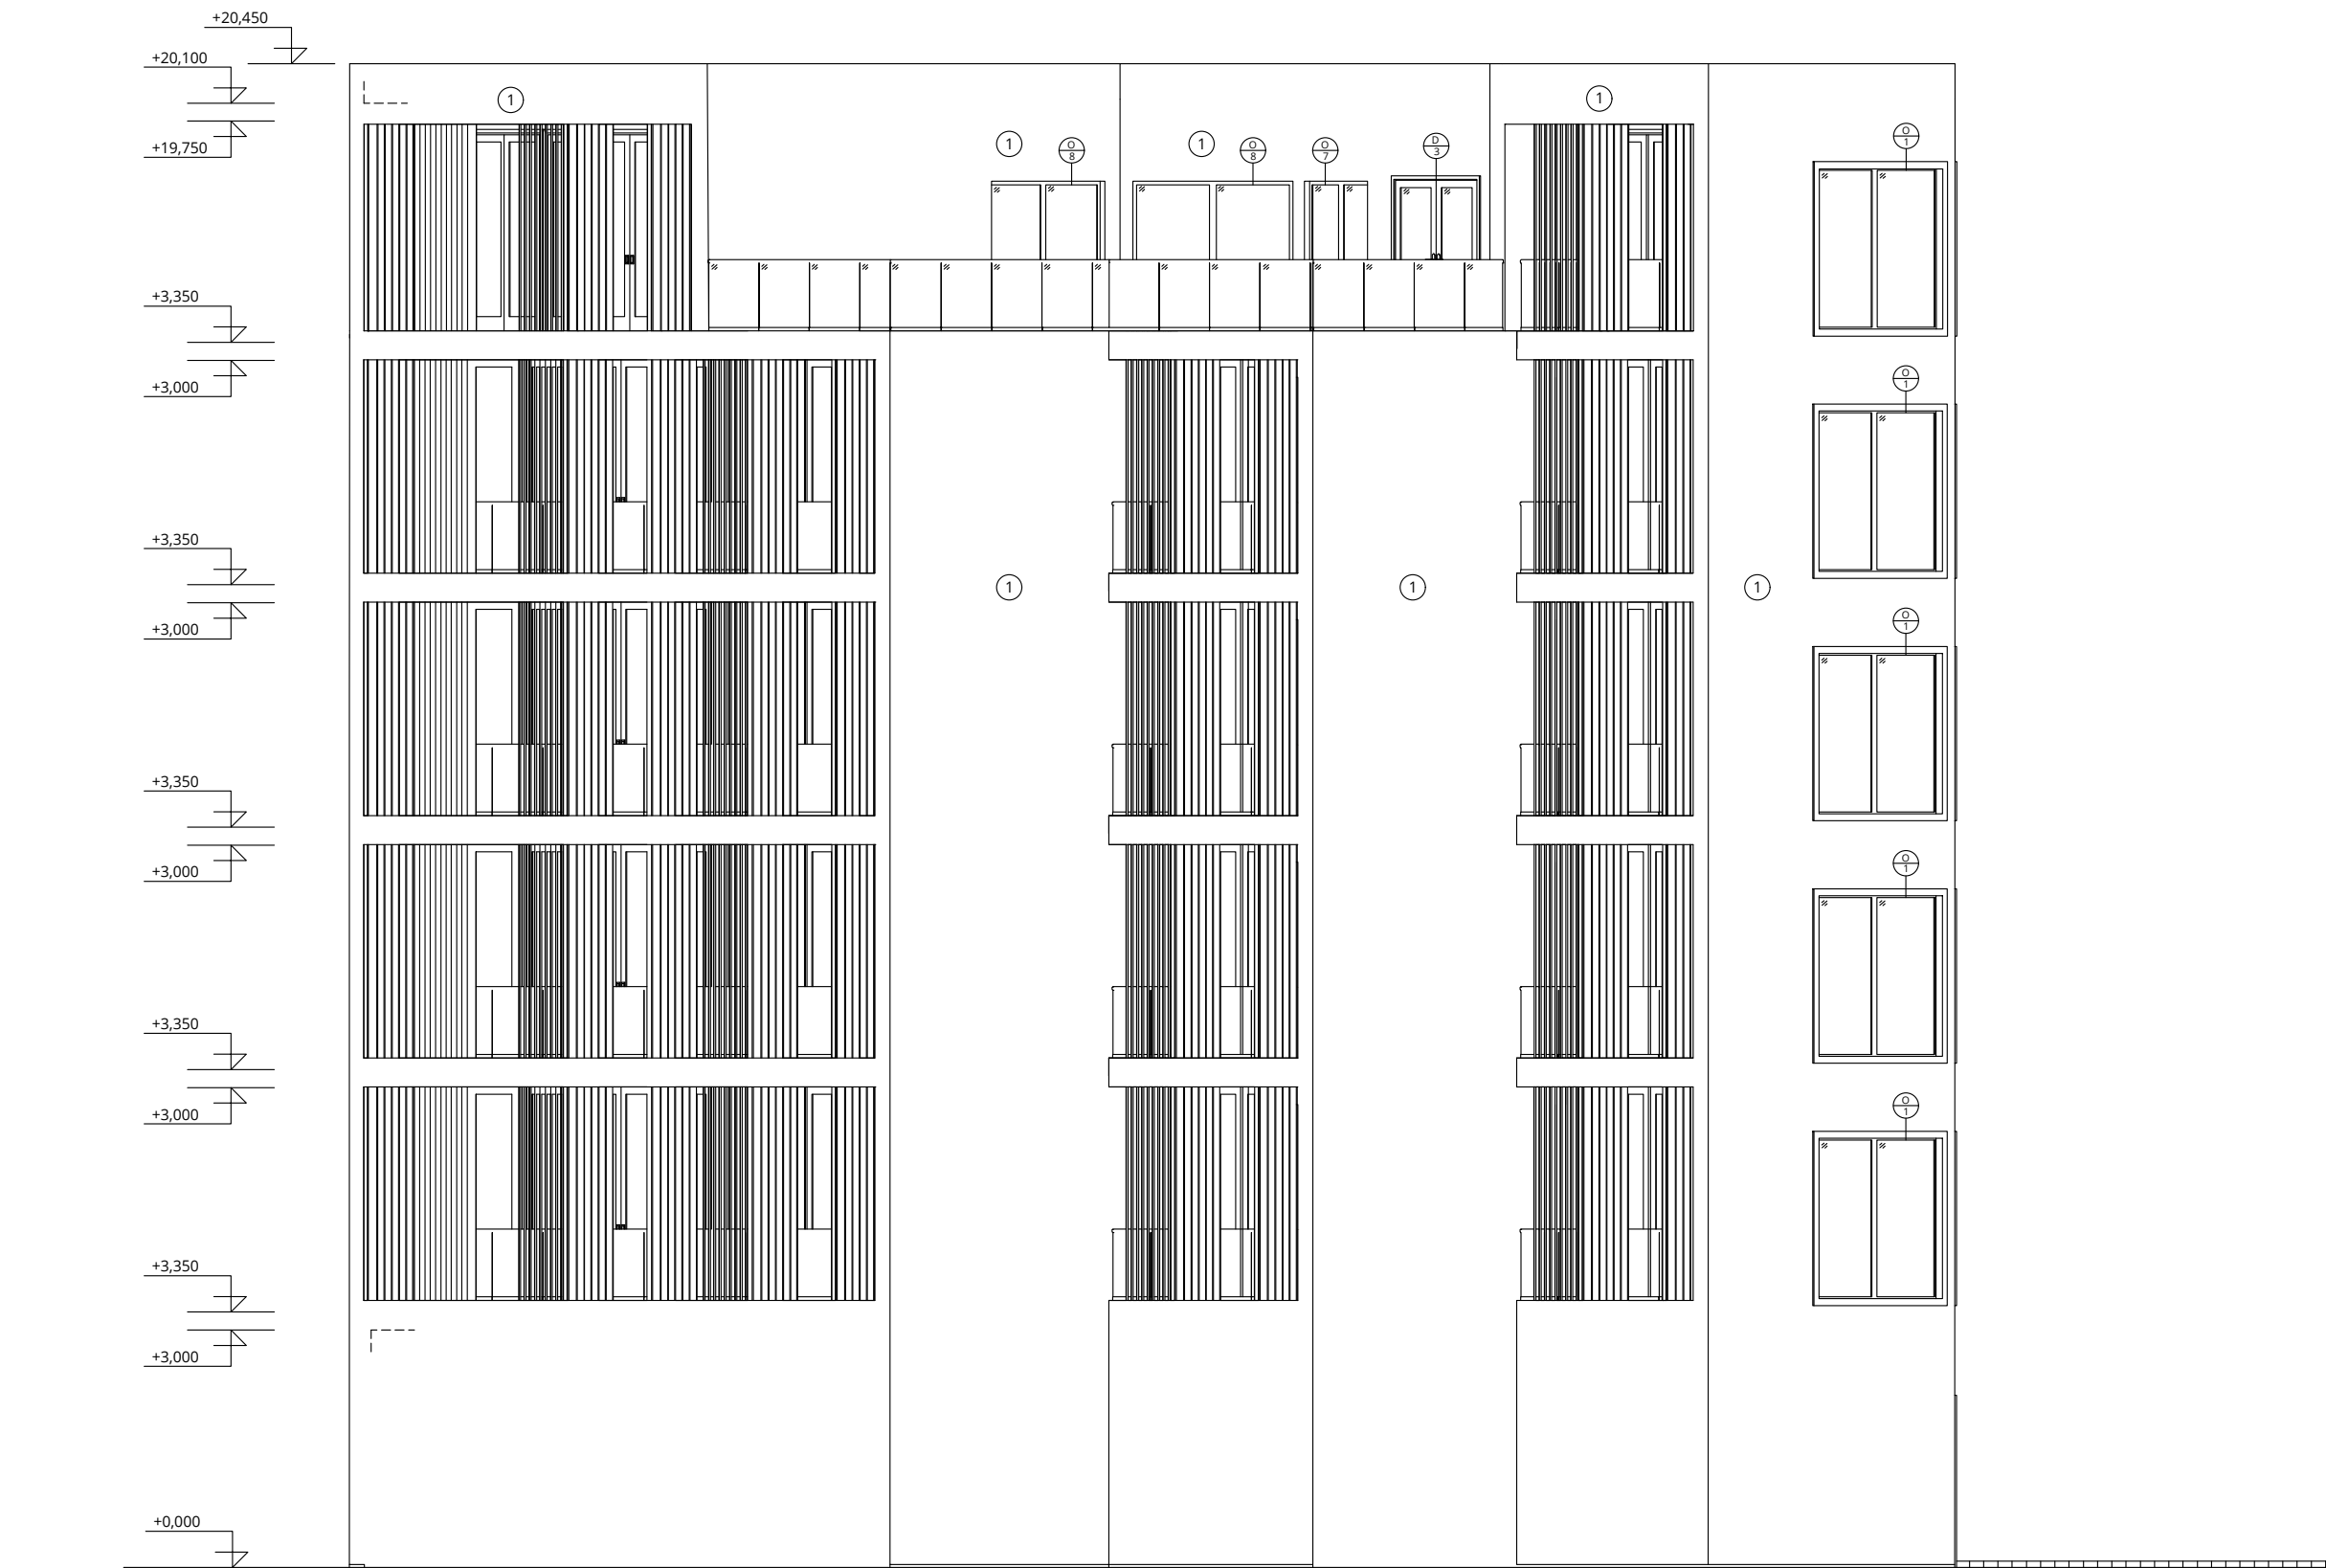


POHLED SEVERNÍ

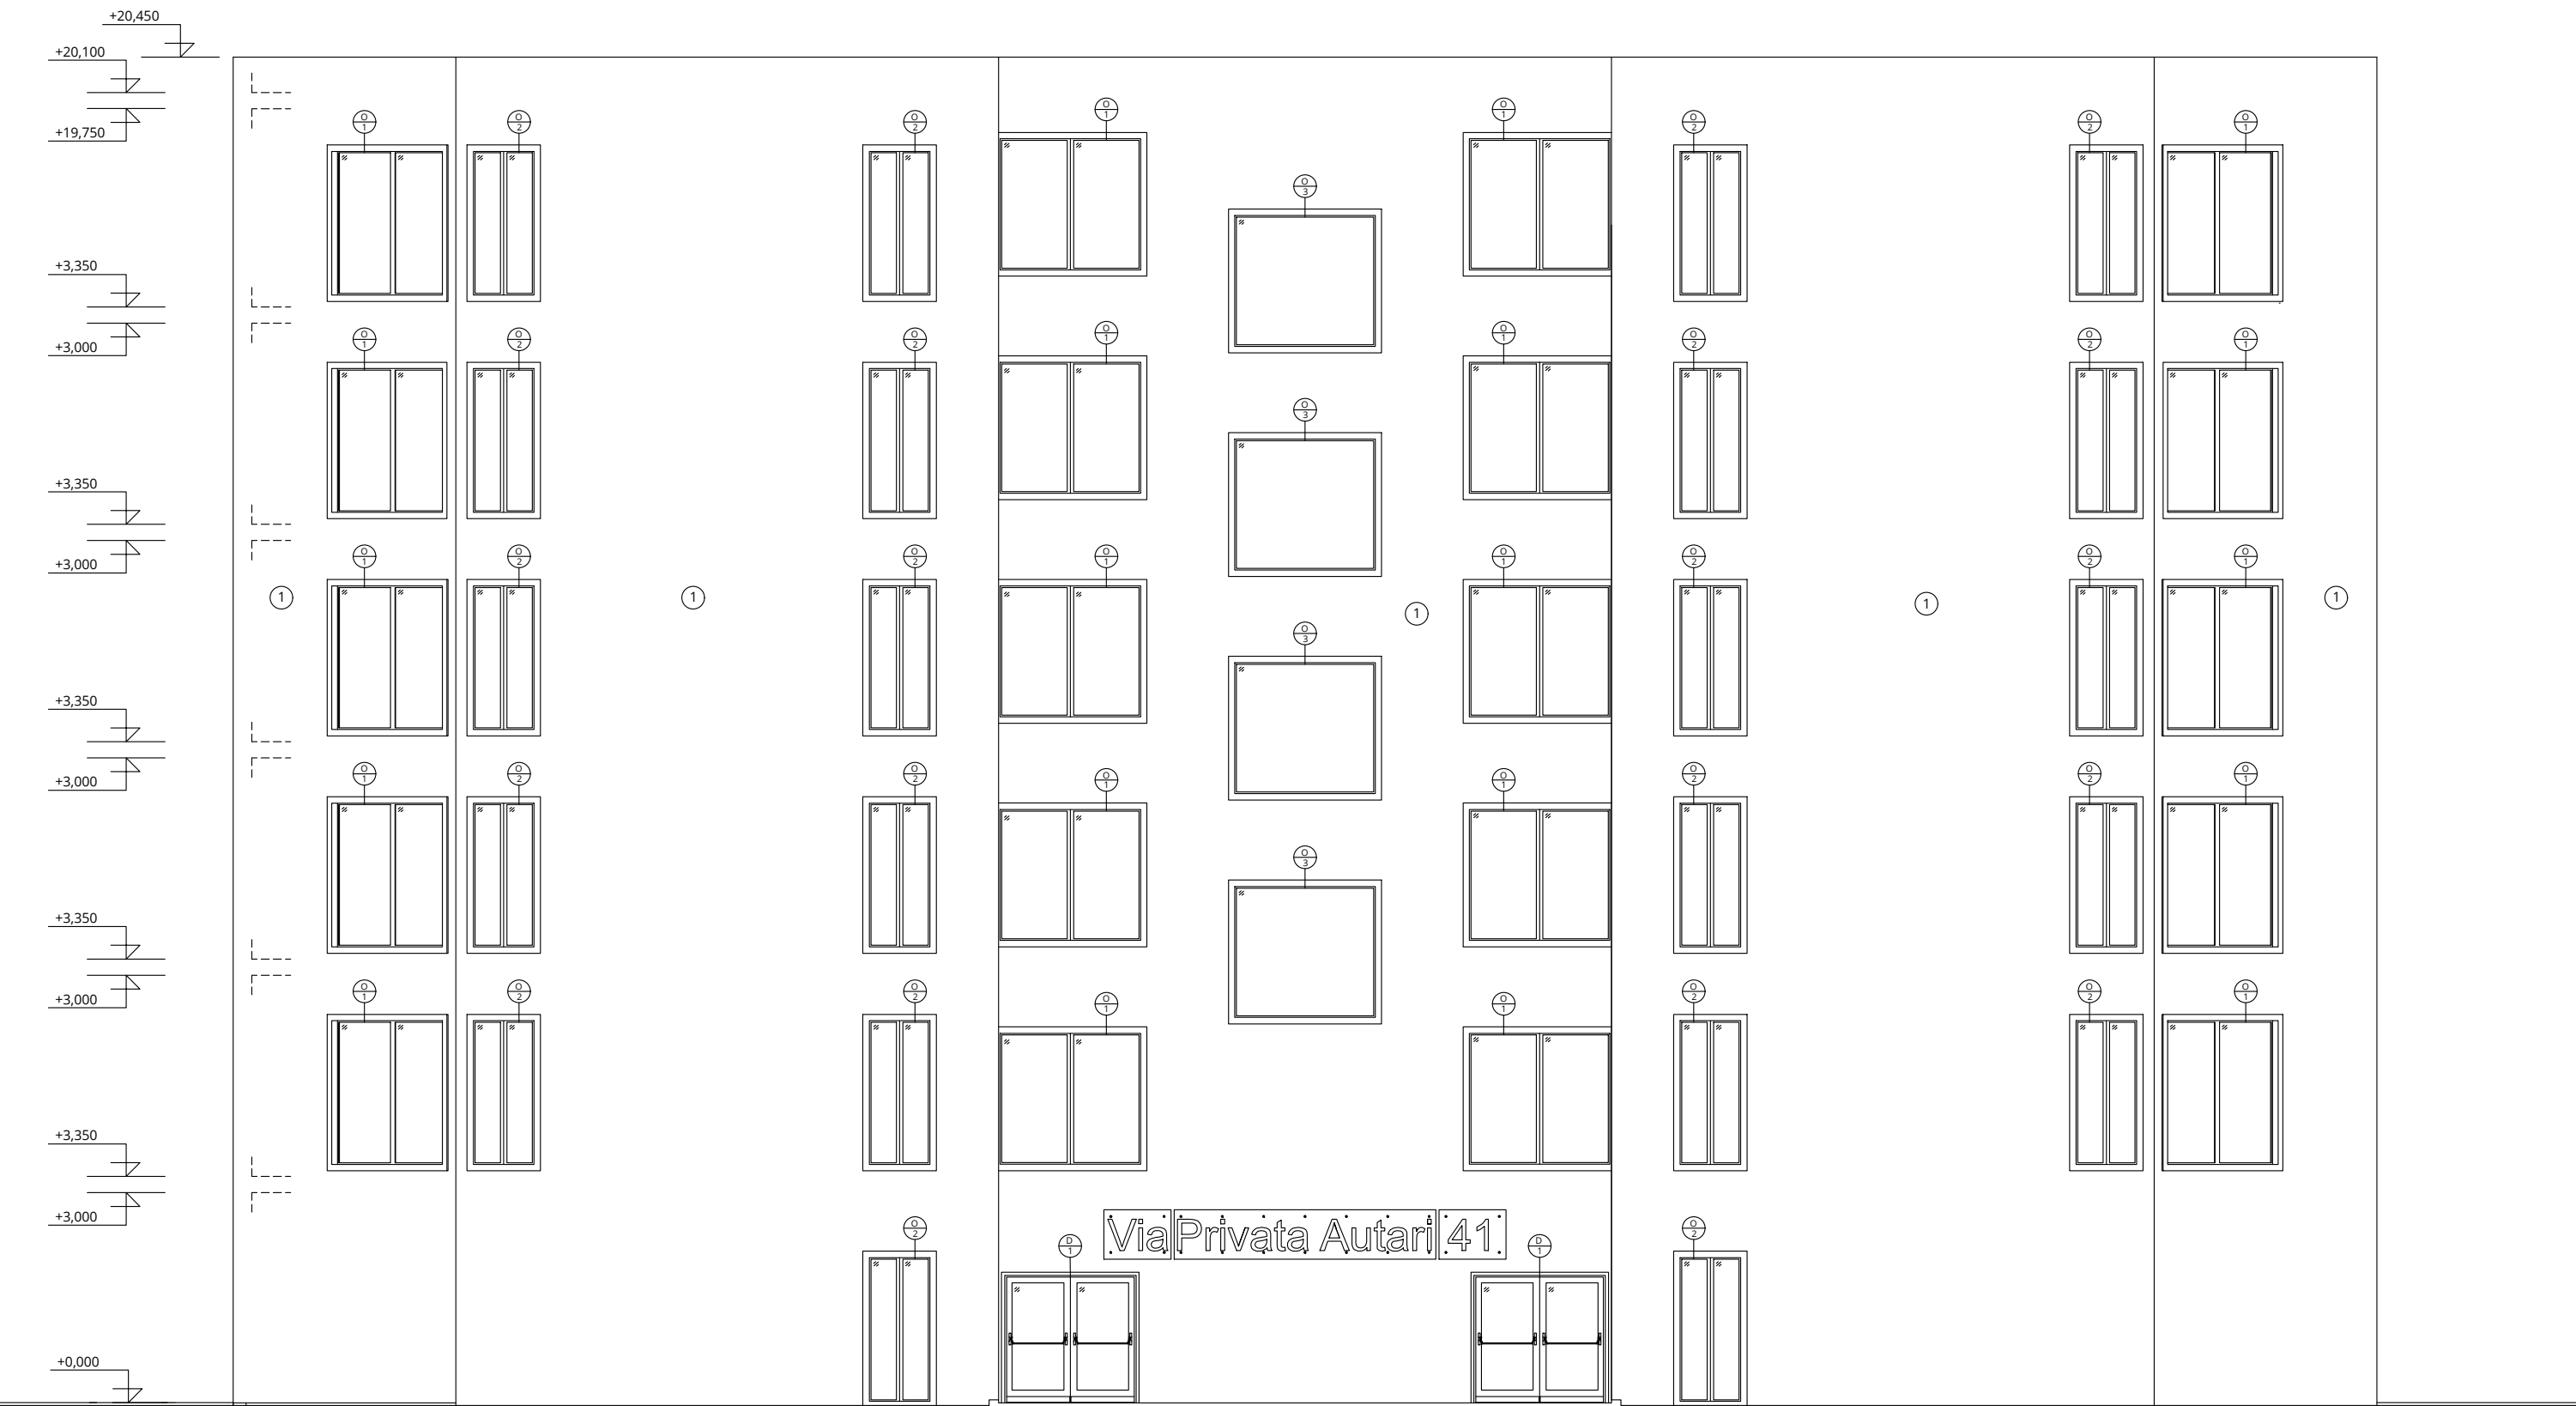

POHLED VÝCHODNÍ

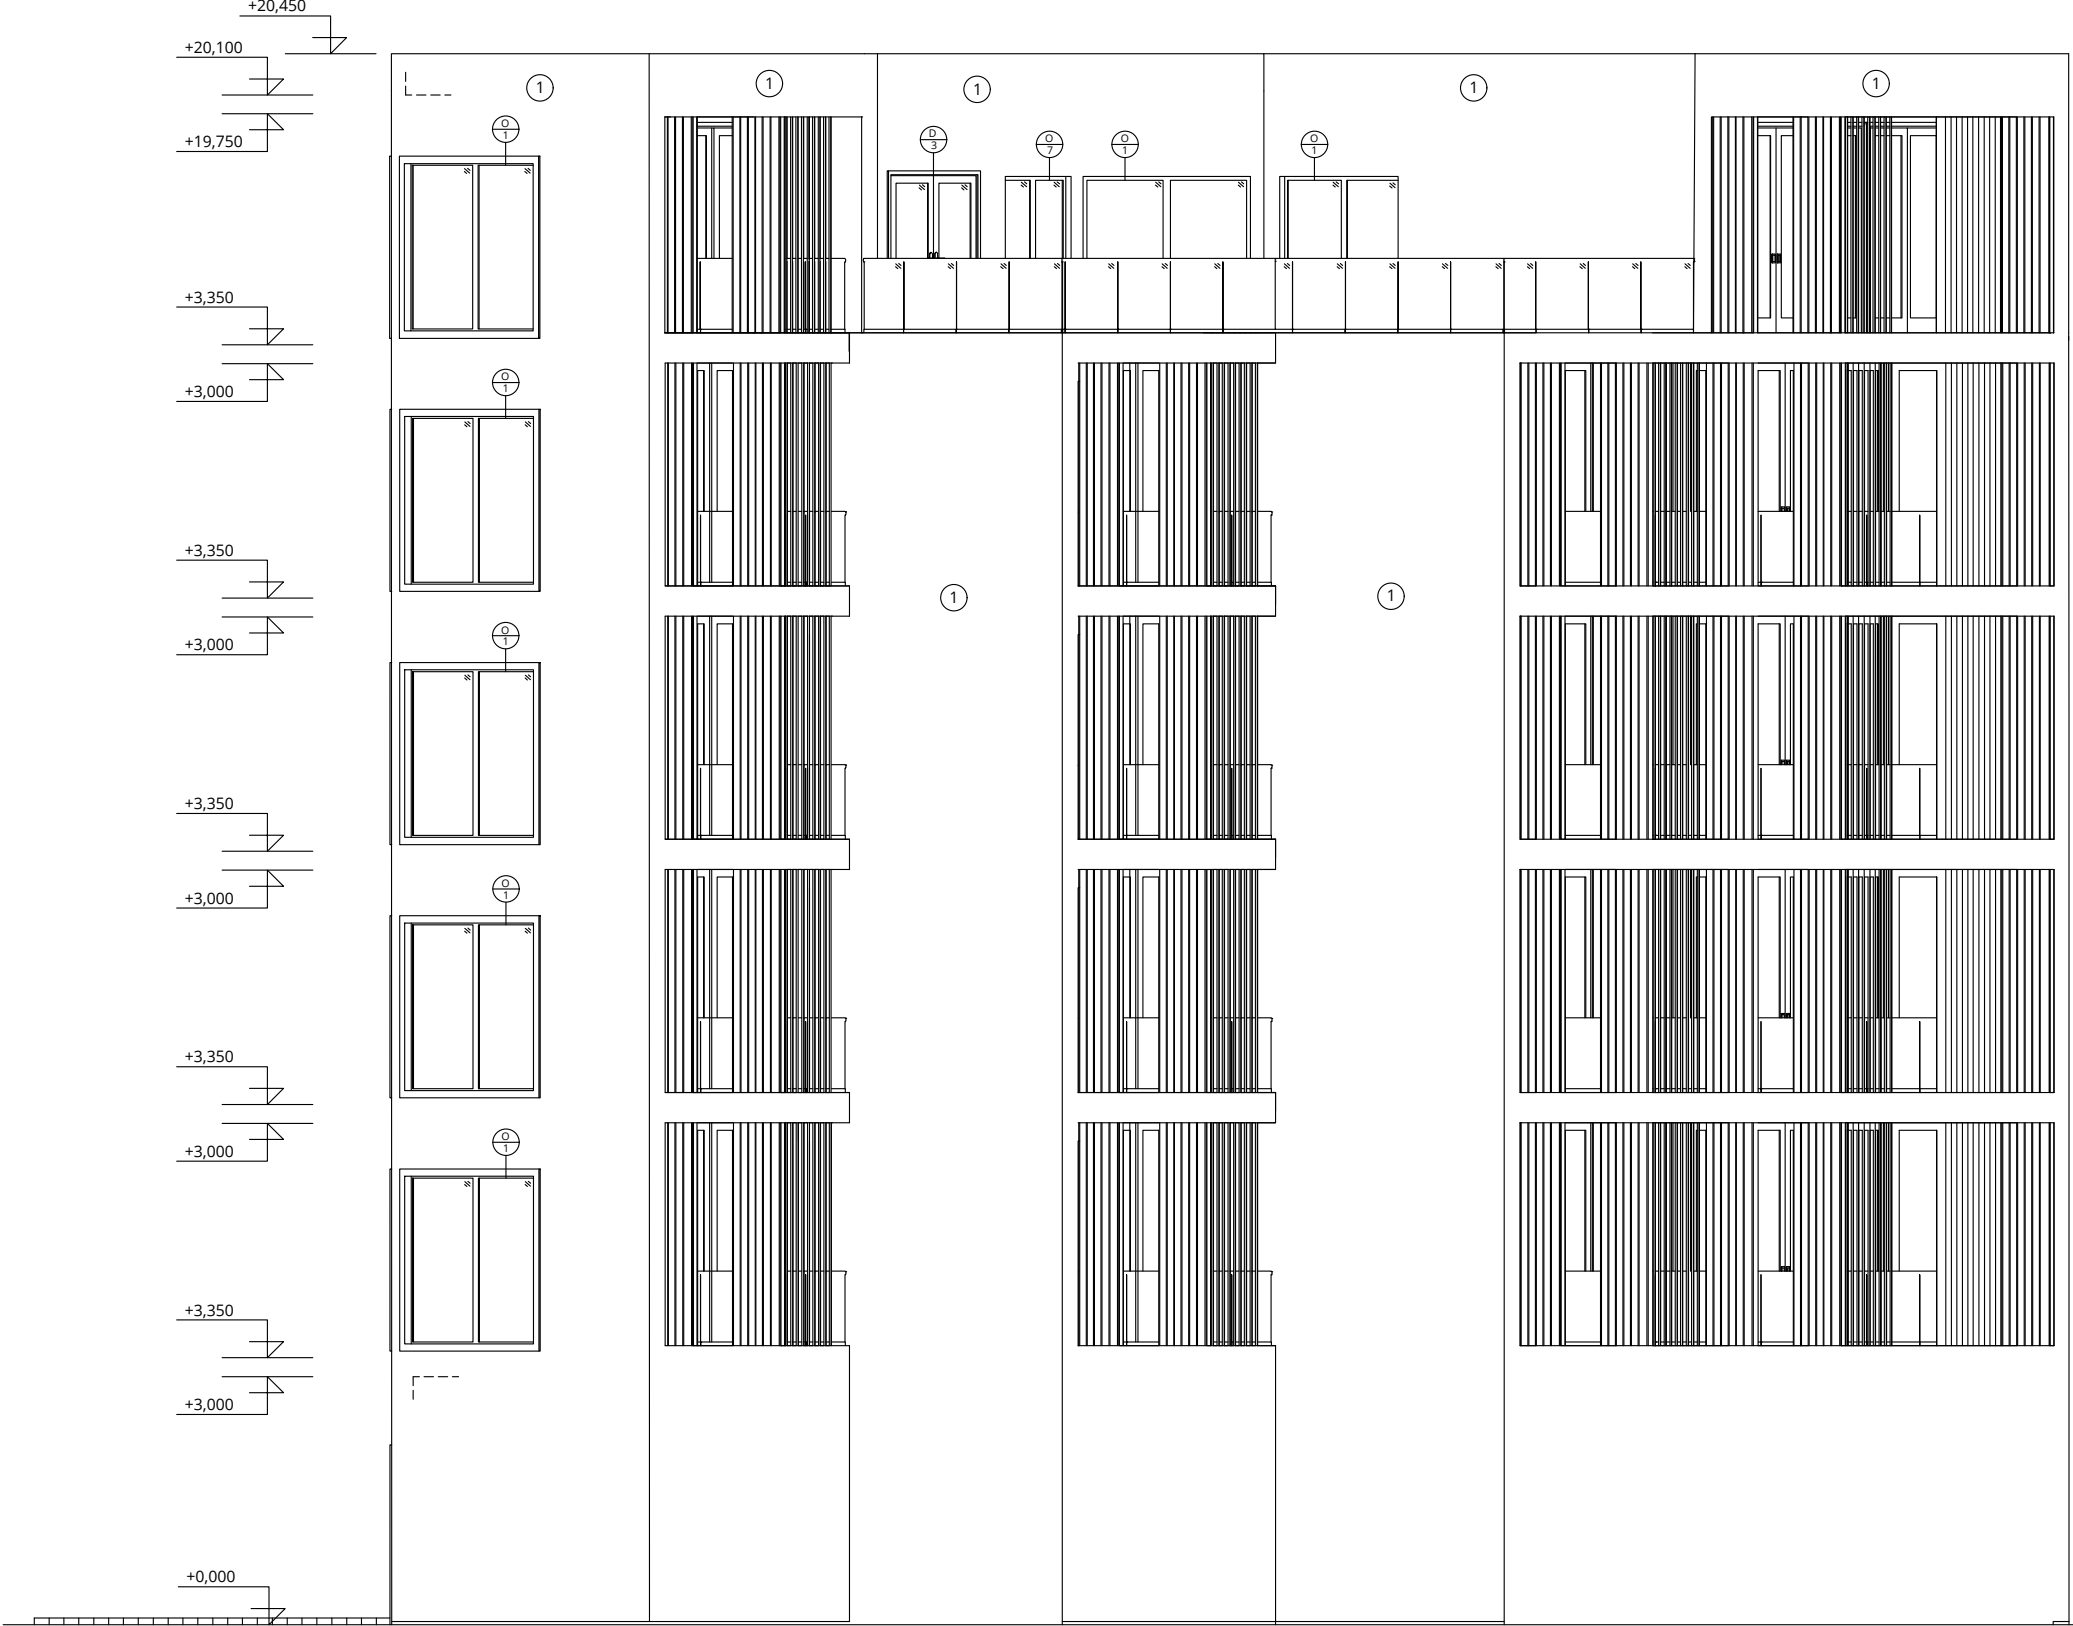

POHLED JIŽNÍ

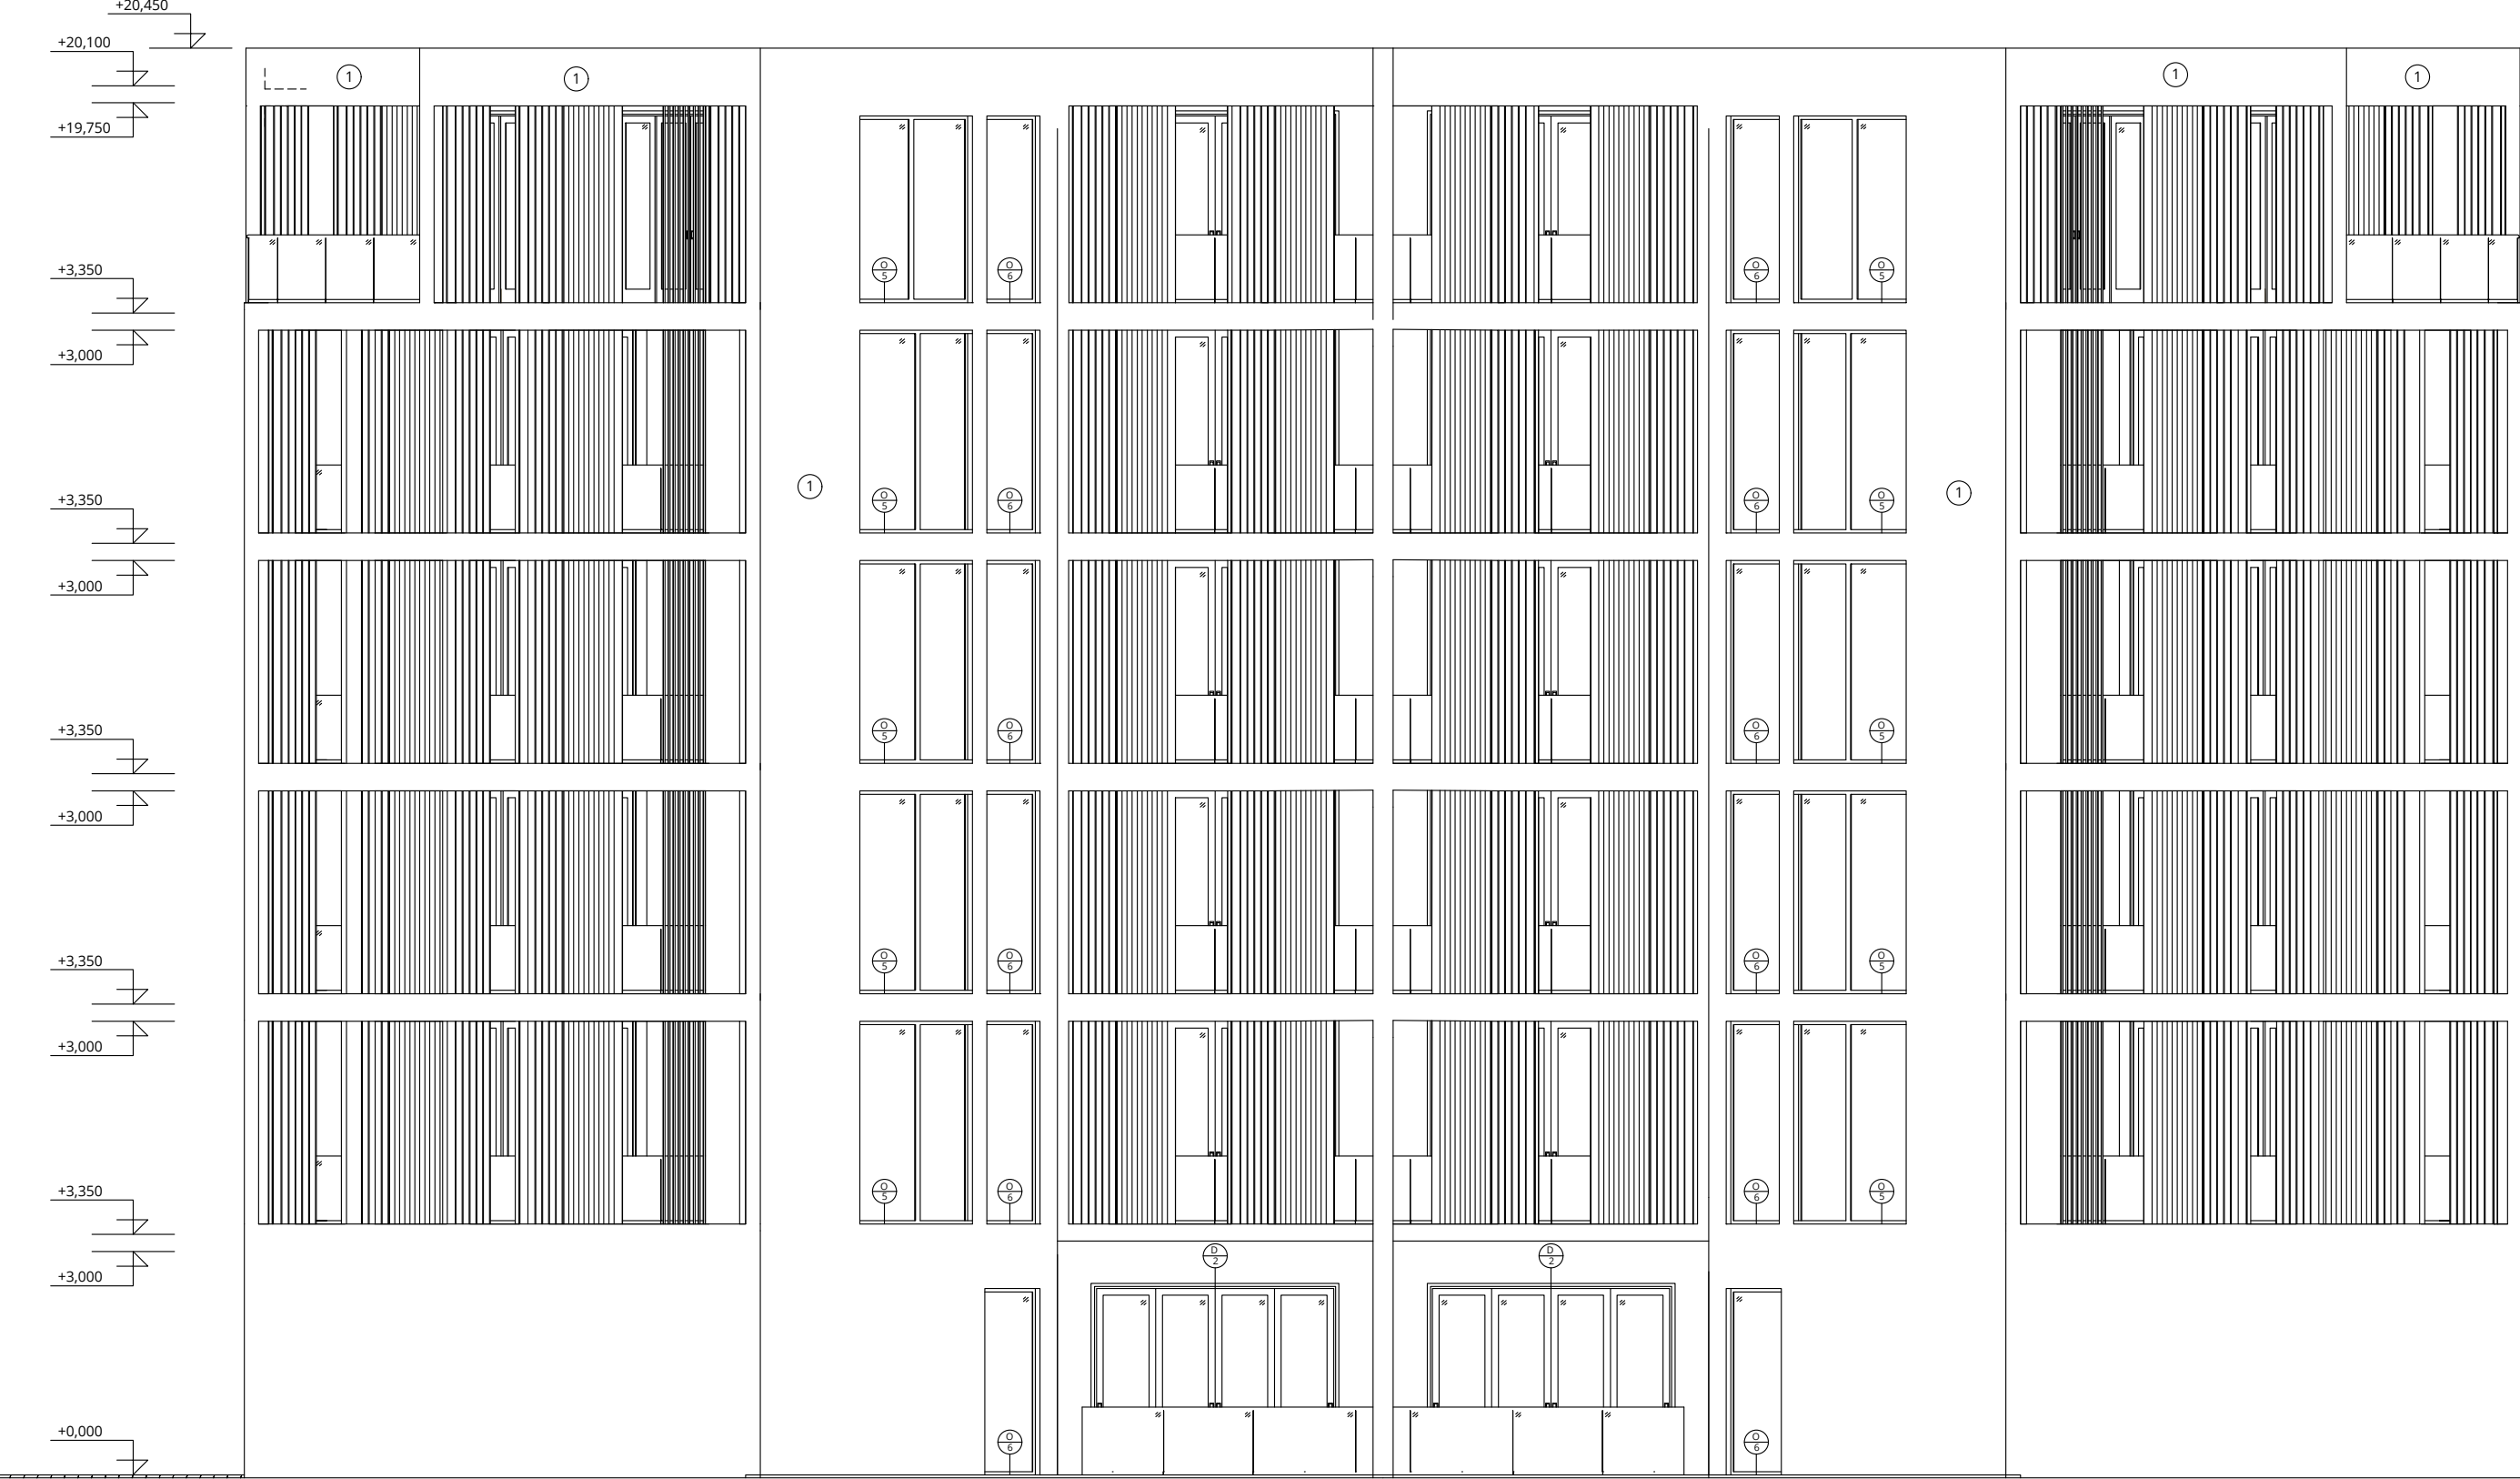


- ① TENKOVŘSTVÁ SILIKON-SILIKÁTOVÁ OMÍTKA - BARVA BILÁ RAL 9010
- ⊕ HLINÍKOVÉ VSTUPNÍ DVEŘE, DVOUKŘÍDLÉ OTEVÍRAČE, ROZMĚR 2000 x 2000 mm, BARVA ANTRACITOVÁ 7016
- ⊕ HLINÍKOVÉ DVEŘE, DVOUKŘÍDLÉ POSUVNÉ SE SVĚTLÍKEM, CELKOVÁ ROZMĚR 3750 x 2000 mm, ROZMĚR DVEŘÍ 2000 x 2000 mm, BARVA ANTRACITOVÁ 7016
- ⊕ HLINÍKOVÉ DVEŘE, JEDNOKŘÍDLÉ POSUVNÉ, ROZMĚR 1600 x 2000 mm, BARVA ANTRACITOVÁ 7016
- ⊕ HLINÍKOVÉ OKNO - PEVNÉ ZASKLENÍ S IZOLAČNÍM TROJSKLEM, ROZMĚR 2250 x 2000 mm - BARVA ANTRACITOVÁ RAL 7016
- ⊕ HLINÍKOVÉ OKNO - PEVNÉ ZASKLENÍ S IZOLAČNÍM TROJSKLEM, ROZMĚR 1000 x 2000 mm - BARVA ANTRACITOVÁ RAL 7016
- ⊕ HLINÍKOVÉ OKNO - PEVNÉ ZASKLENÍ S IZOLAČNÍM TROJSKLEM, ROZMĚR 2250 x 2000 mm - BARVA ANTRACITOVÁ RAL 7016
- ⊕ HLINÍKOVÉ DVOUKŘÍDLÉ OKNO - PEVNÉ ZASKLENÍ S IZOLAČNÍM TROJSKLEM, ROZMĚR 2500 x 2000 mm - BARVA ANTRACITOVÁ RAL 7016
- ⊕ HLINÍKOVÉ JEDNOKŘÍDLÉ OKNO - PEVNÉ ZASKLENÍ S IZOLAČNÍM TROJSKLEM, ROZMĚR 1250 x 2000 mm - BARVA ANTRACITOVÁ RAL 7016
- ⊕ HLINÍKOVÉ OKNO - PEVNÉ ZASKLENÍ S IZOLAČNÍM TROJSKLEM, ROZMĚR 1250 x 2000 mm - BARVA ANTRACITOVÁ RAL 7016
- ⊕ HLINÍKOVÉ OKNO - PEVNÉ ZASKLENÍ S IZOLAČNÍM TROJSKLEM, ROZMĚR 2250 x 2100 mm - BARVA ANTRACITOVÁ RAL 7016

- POZNÁMKY**
- BLÍŽŠÍ SPECIFIKACE PRVKŮ VIZ. T-01 VÝPIS PRVKŮ
 - MUSÍ BÝT DODRŽOVÁNY VŠECHNY PRACOVNÍ, TECHNOLOGICKÉ POSTUPY VČETNĚ DLE DOPORUČENÍ VÝROBCŮ
 - VŠECHNY NOSNÉ KONSTRUKCE UVEDENÉ V TOMTO PROJEKTU PODLÉHAJÍ KONTROLE AUTORIZOVANÝM STATIKEM PŘED ZAHÁJENÍ STAVEBNÍCH PRACÍ
 - NUTNO PROVÉST POSOUZENÍ Z HLEDISKA STATICKÉ STABILITY
 - STAVEBNÍ PRÁCE MUSÍ PROBIHAT V KOORDINACI SE SOUVISEJÍCÍMI PROJEKTY

KÓTOVÁNÉ V KOORDINÁČNÍCH ROZMĚRECH
0,000+245,200 m.n.m., B.p.k./ SOUŘADNICOVÝ SYSTÉM S-JTSK

BAKALÁŘSKÁ PRÁCE

Autor práce:	Daniél Kopřiva	
Vedoucí práce:	doc. Ing. arch. Dušan Jan, Ph.D.	
Vedoucí ppt:	prof. Ing. Petr Jan, Ph.D.	
Název práce:	DOSTUPNÉ BYDLNÍ V MILÁNĚ	
Název výkresu:	TECHNICKÉ POHLEDY	Číslo paré:
		Datum:
		10.1. 2025
		měřítka:
		želo výkr:
		1:100
		B-13