


PŘÍČNÝ ŘEZ B-B
M1:50

VYTVOŘENO VE VYUKOVÉM PRODUKTU SPOLEČNOSTI AUTODESK

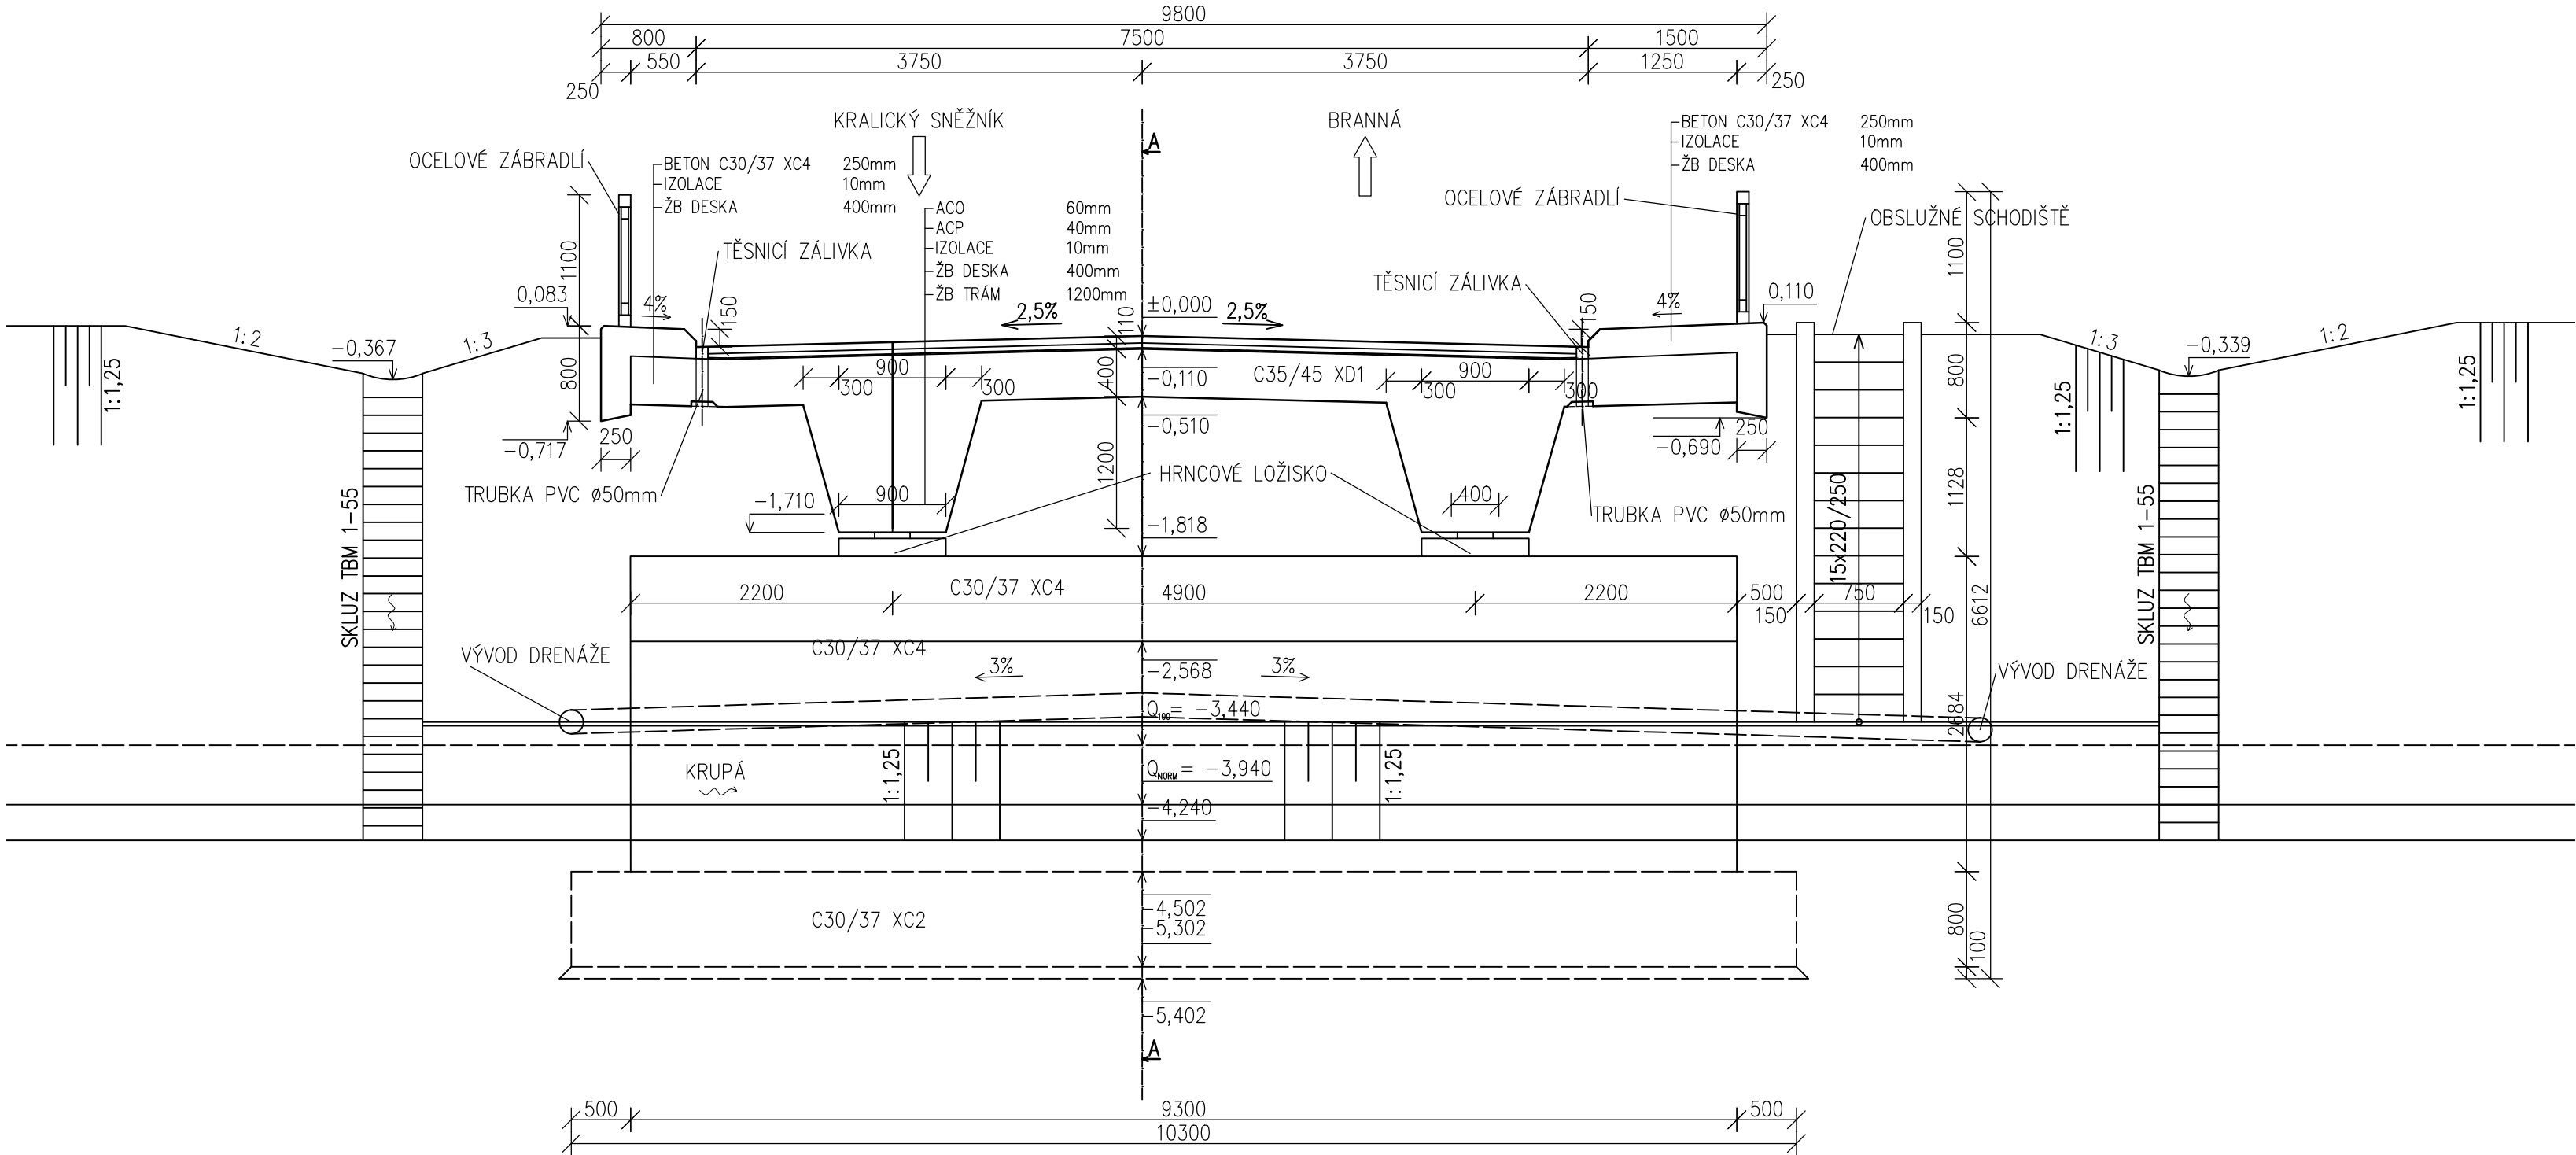

VYTVOŘENO VE VYUKOVÉM PRODUKTU SPOLEČNOSTI AUTODESK

<div>BAKALÁŘSKÁ PRÁCE</div> <div>ŽELEZOBETONOVÝ TRÁMOVÝ MOST V OBCI STARÉ MĚSTO</div>		<div></div> <div>VYSOKÉ UČENÍ TECHNICKÉ V BRNĚ</div> <div></div> <div>FAKULTA STAVEBNÍ ÚSTAV POZEMNÍCH KOMUNIKACÍ Veveří 331/95, 602 00 Brno</div>	
VYPRACOVALA	MARKÉTA LUGEROVÁ	DATUM	KVĚTEN 2014
VEDOUcí PRÁCE	Ing. JAN KOLÁČEK, Ph.D.	FORMÁT	4 x A4
NÁZEV PŘÍLOHY	PŘÍČNÝ ŘEZ B-B	MĚŘITKO	1:50
		ČÍSLO PŘÍLOHY P3	ČÍSLO VÝKRESU 3