

LEGENDA:


- OBJEKTY PAPIRENSKÉHO ZÁVODU
- EXTENZE VÝROBY A SKLADOVÁNÍ
- DOPRAVNÍ KOMUNIKACE, ZPEVNĚNÉ PLOCHY
- VLEČKA
- ZELENĚ
- NOVĚ NAVRŽENÉ OBJEKTY
- NOVĚ NAVRŽENÉ PĚŠÍ KOMUNIKACE, ZPEVNĚNÉ PLOCHY
- NOVĚ NAVRŽENÁ VZROSTLÁ ZELENĚ
- NOVĚ NAVRŽENÁ VODNÍ PLOCHA
- HRANICE AREÁLU PAPIRENSKÉHO ZÁVODU
- VSTUPNÍ "ZELENÁ" ZÓNA
- OPLOCENÍ

BILANCE NOVÝCH PLOCH: (VSTUPNÍ "ZELENÁ" ZÓNA)

3125,19 M ²	ZASTAVĚNÁ PLOCHA
570,21 M ²	VODNÍ PLOCHA
2760,17 M ²	PĚŠÍ KOMUNIKACE, ZPEVNĚNÉ PLOCHY (MIMO CYKLOSTEZKU)



SITUACE - AREÁL PAPIRNY
M 1:3000

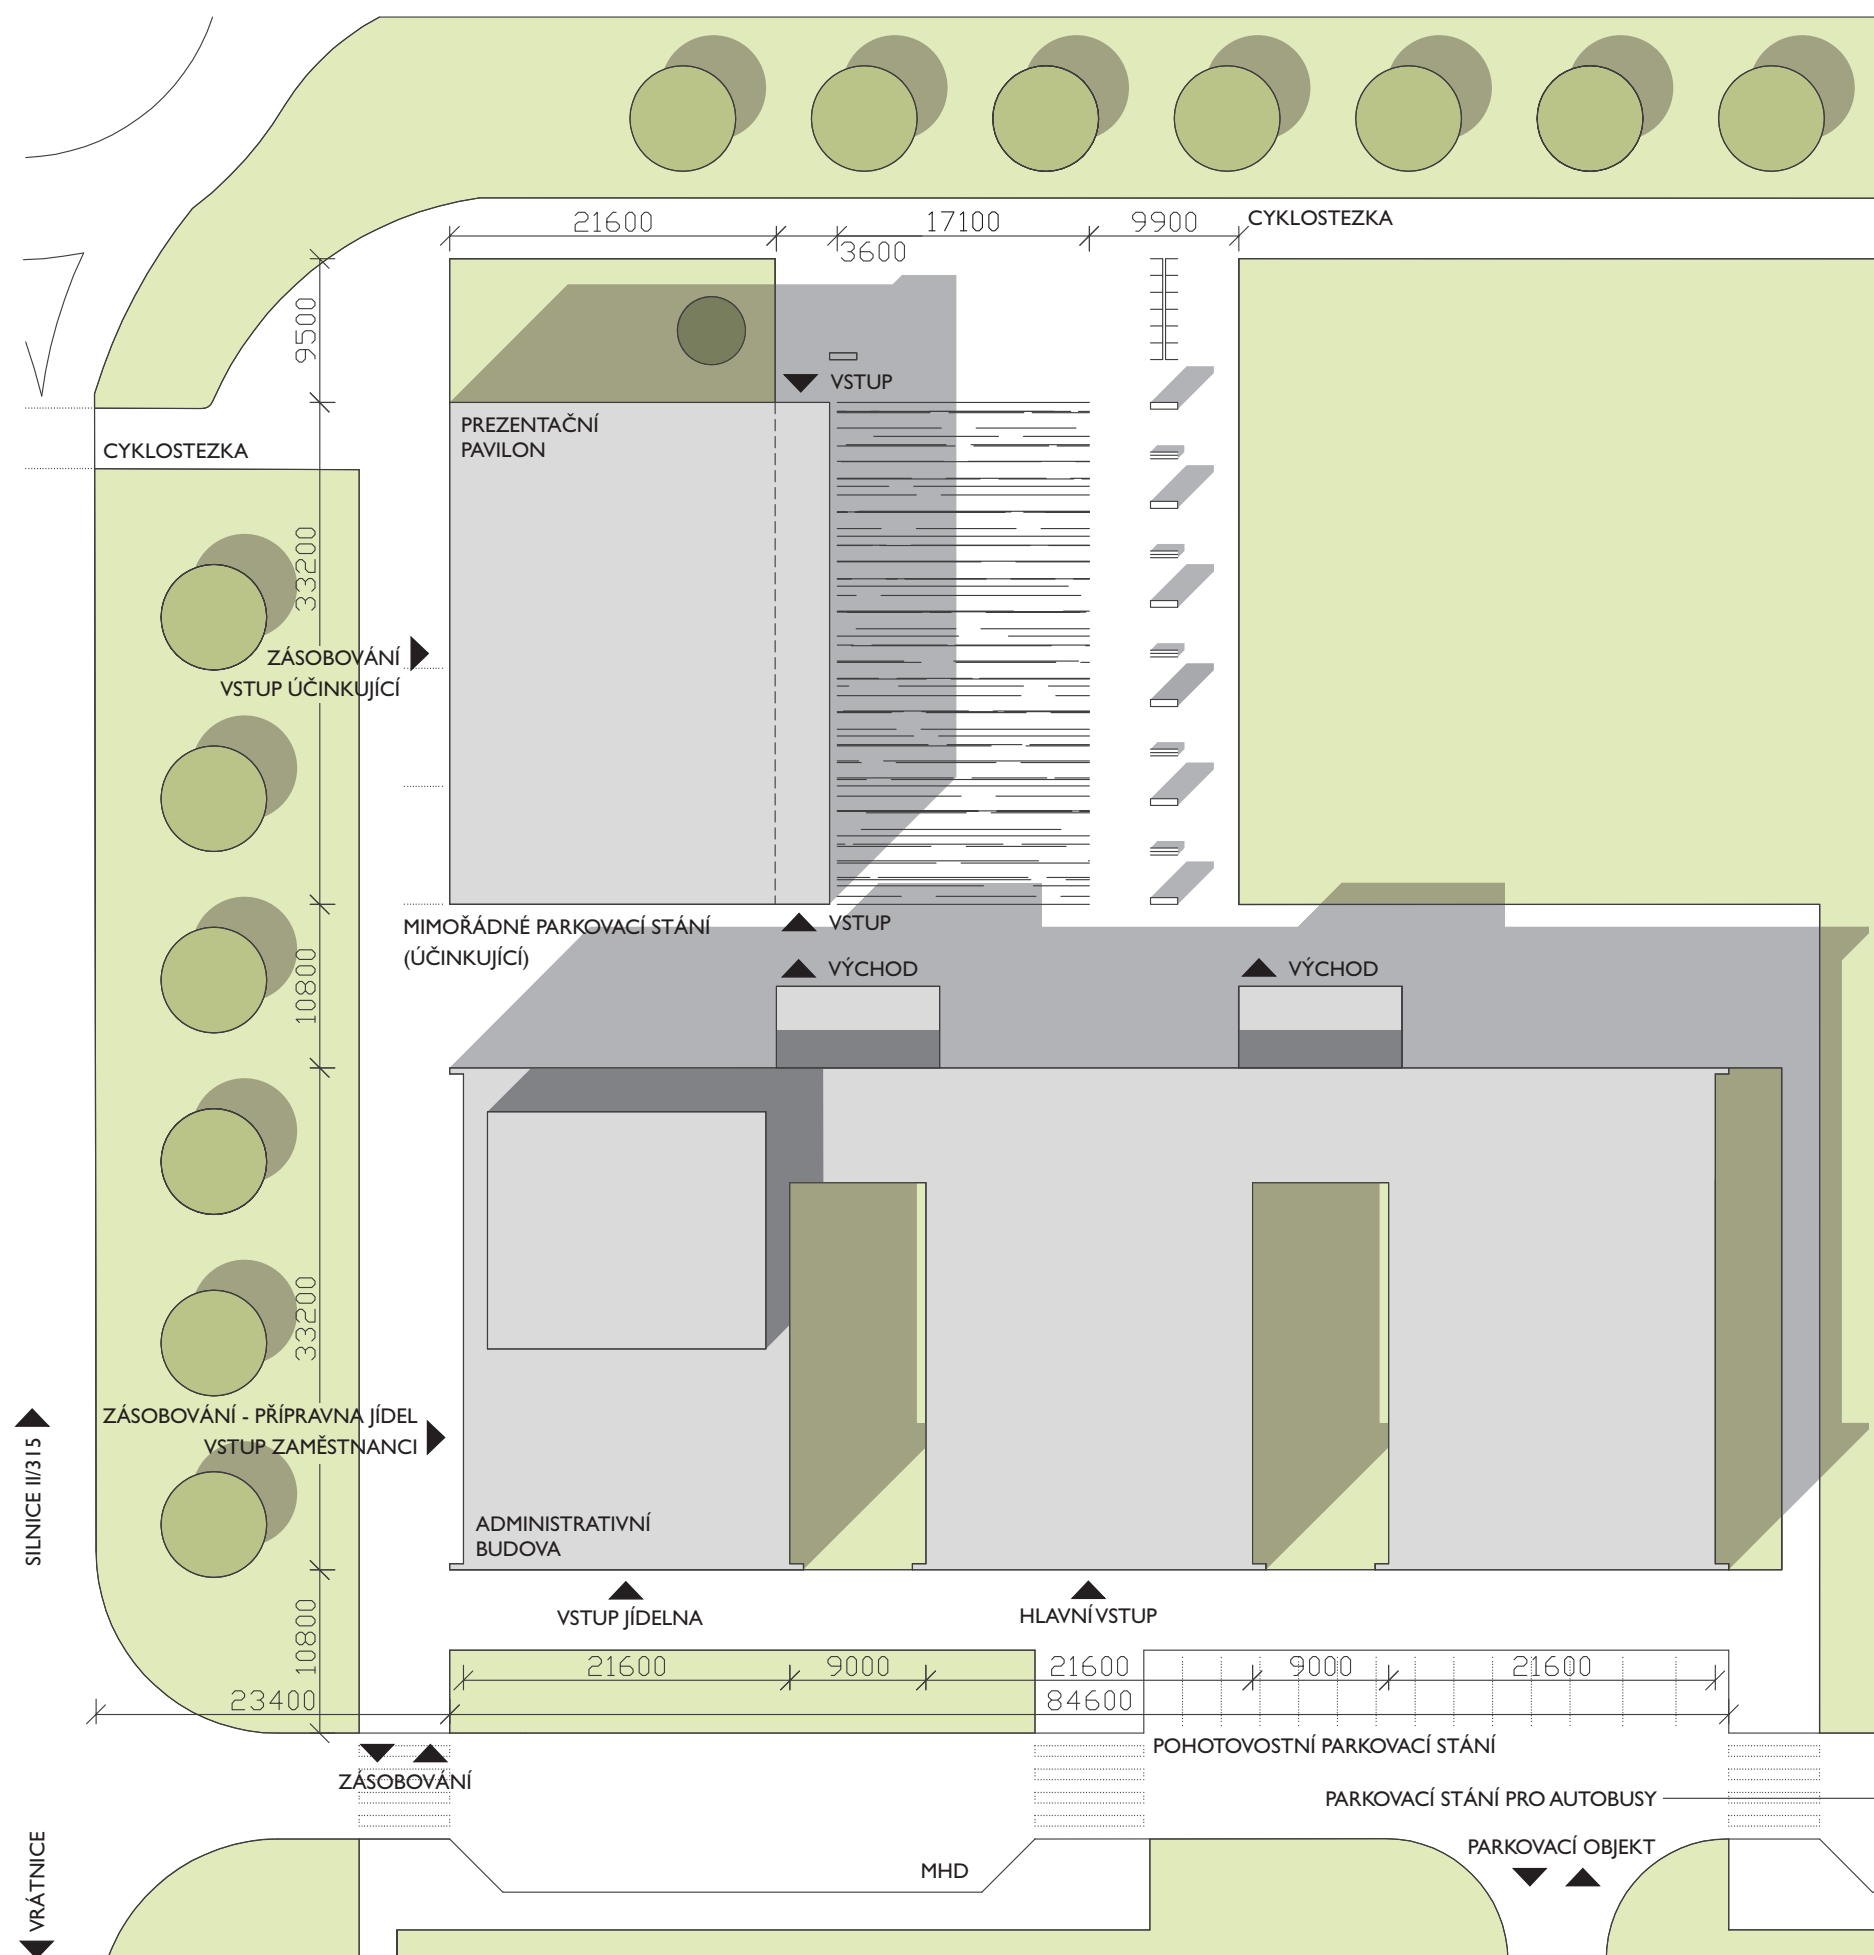


LEGENDA:

- OBJEKTY VSTUPNÍ "ZELENÉ" ZÓNY
- DOPRAVNÍ KOMUNIKACE, ZPEVNĚNÉ PLOCHY, PĚŠÍ KOMUNIKACE
- ZELEŇ
- VZROSTLÁ ZELEŇ
- VODNÍ PLOCHA
- LAVIČKA
- INFORMAČNÍ / EXPOZIČNÍ PANEL
- CYKLOSTOJAN




SITUACE - OBJEKTY VSTUPNÍ ZÓNY M 1:500

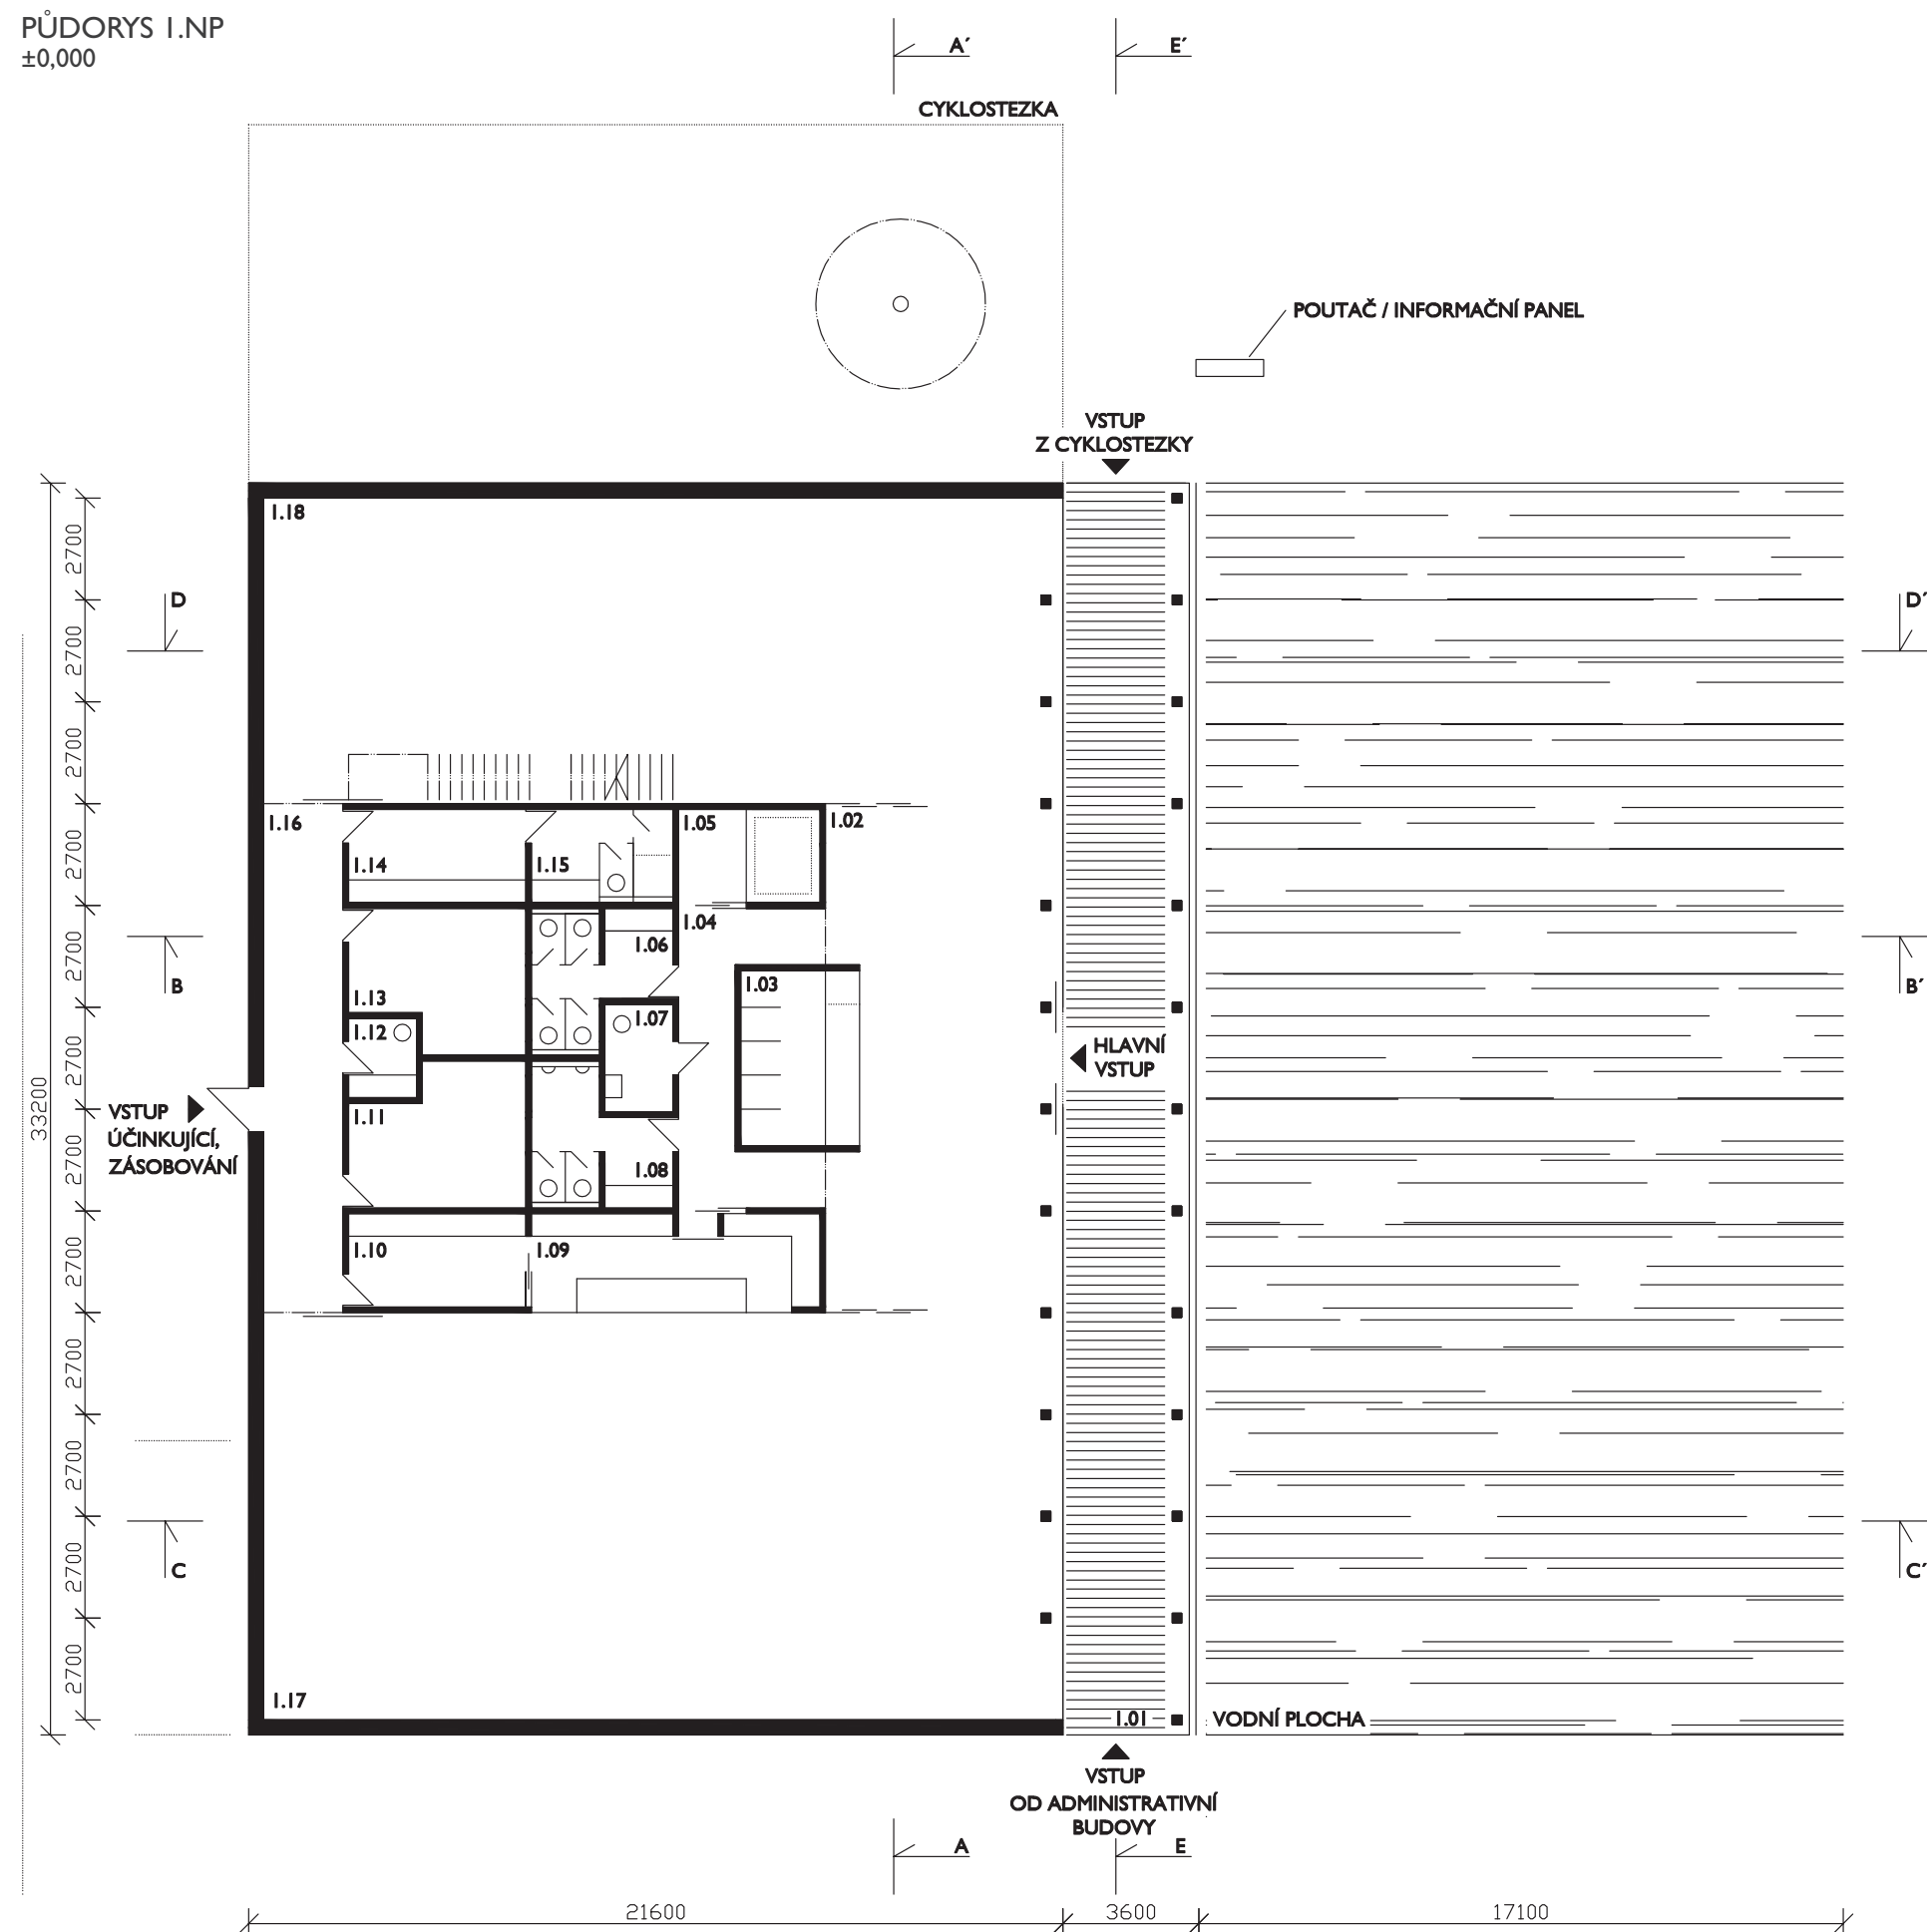

LEGENDA MÍSTNOSTÍ:		
I.01	ZÁVĚTRÍ	96,28M ²
I.02	VESTIBUL	72,83M ²
I.03	ŠATNA / RECEPCE	14,65M ²
I.04	CHODBA	19,13M ²
I.05	VÝTAH	9,28M ²
I.06	WC ŽENY	10,94M ²
I.07	WC ZTP	5,13M ²
I.08	WC MUŽI	10,94M ²
I.09	BAR	19,16M ²
I.10	ZÁZEMÍ, SKLAD - BAR	11,63M ²
I.11	SKLAD MOBILIÁŘ	16,14M ²
I.12	ÚKLIDOVÁ MÍSTNOST	3,78M ²
I.13	TECHNICKÁ MÍSTNOST	16,14M ²
I.14	ŠATNA - ÚČINKUJÍCÍ	11,63M ²
I.15	WC, UMÝVÁRNA	9,28M ²
I.16	CHODBA	27,72M ²
I.17	VARIABILNÍ SPOLEČENSKÝ PROSTOR	222,75M ²
I.18	STÁLÁ EXPOZICE PAPIRNY WANEMI	167,06M ²

POZN.:
STÁLÁ EXPOZICE PAPÍRNY WANEMI - TÉMATA

- 1) SPOLEČNOST WANEMI - HISTORIE, SPOLUPRÁCE, SPONZORING, PROJEKT V RÁMCI EVROPY
- 2) PRŮMYSLOVÁ ZÓNA, EKOLOGICKÉ ASPEKTY ZÁMĚRU, VÝROBA PAPÍROVÝCH MATERIÁLŮ, VÝROBA ENERGIÍ, "ENERGIE-EKOLOGIE-PAPÍR"
- 3) LEPENKY, KARTONY - HISTORIE, DRUHY, VÝROBA A VÝCHOZÍ MATERIÁLY PRO VÝROBU VLNITÉ LEPENKY
- 4) LEPENKY, KARTONY - PRODUKTY, VYUŽITÍ - BALÍRENSKÝ PRŮMYSL, NÁBYTKÁŘSKÝ PRŮMYSL, STAVEBNICTVÍ, ARCHITEKTURA

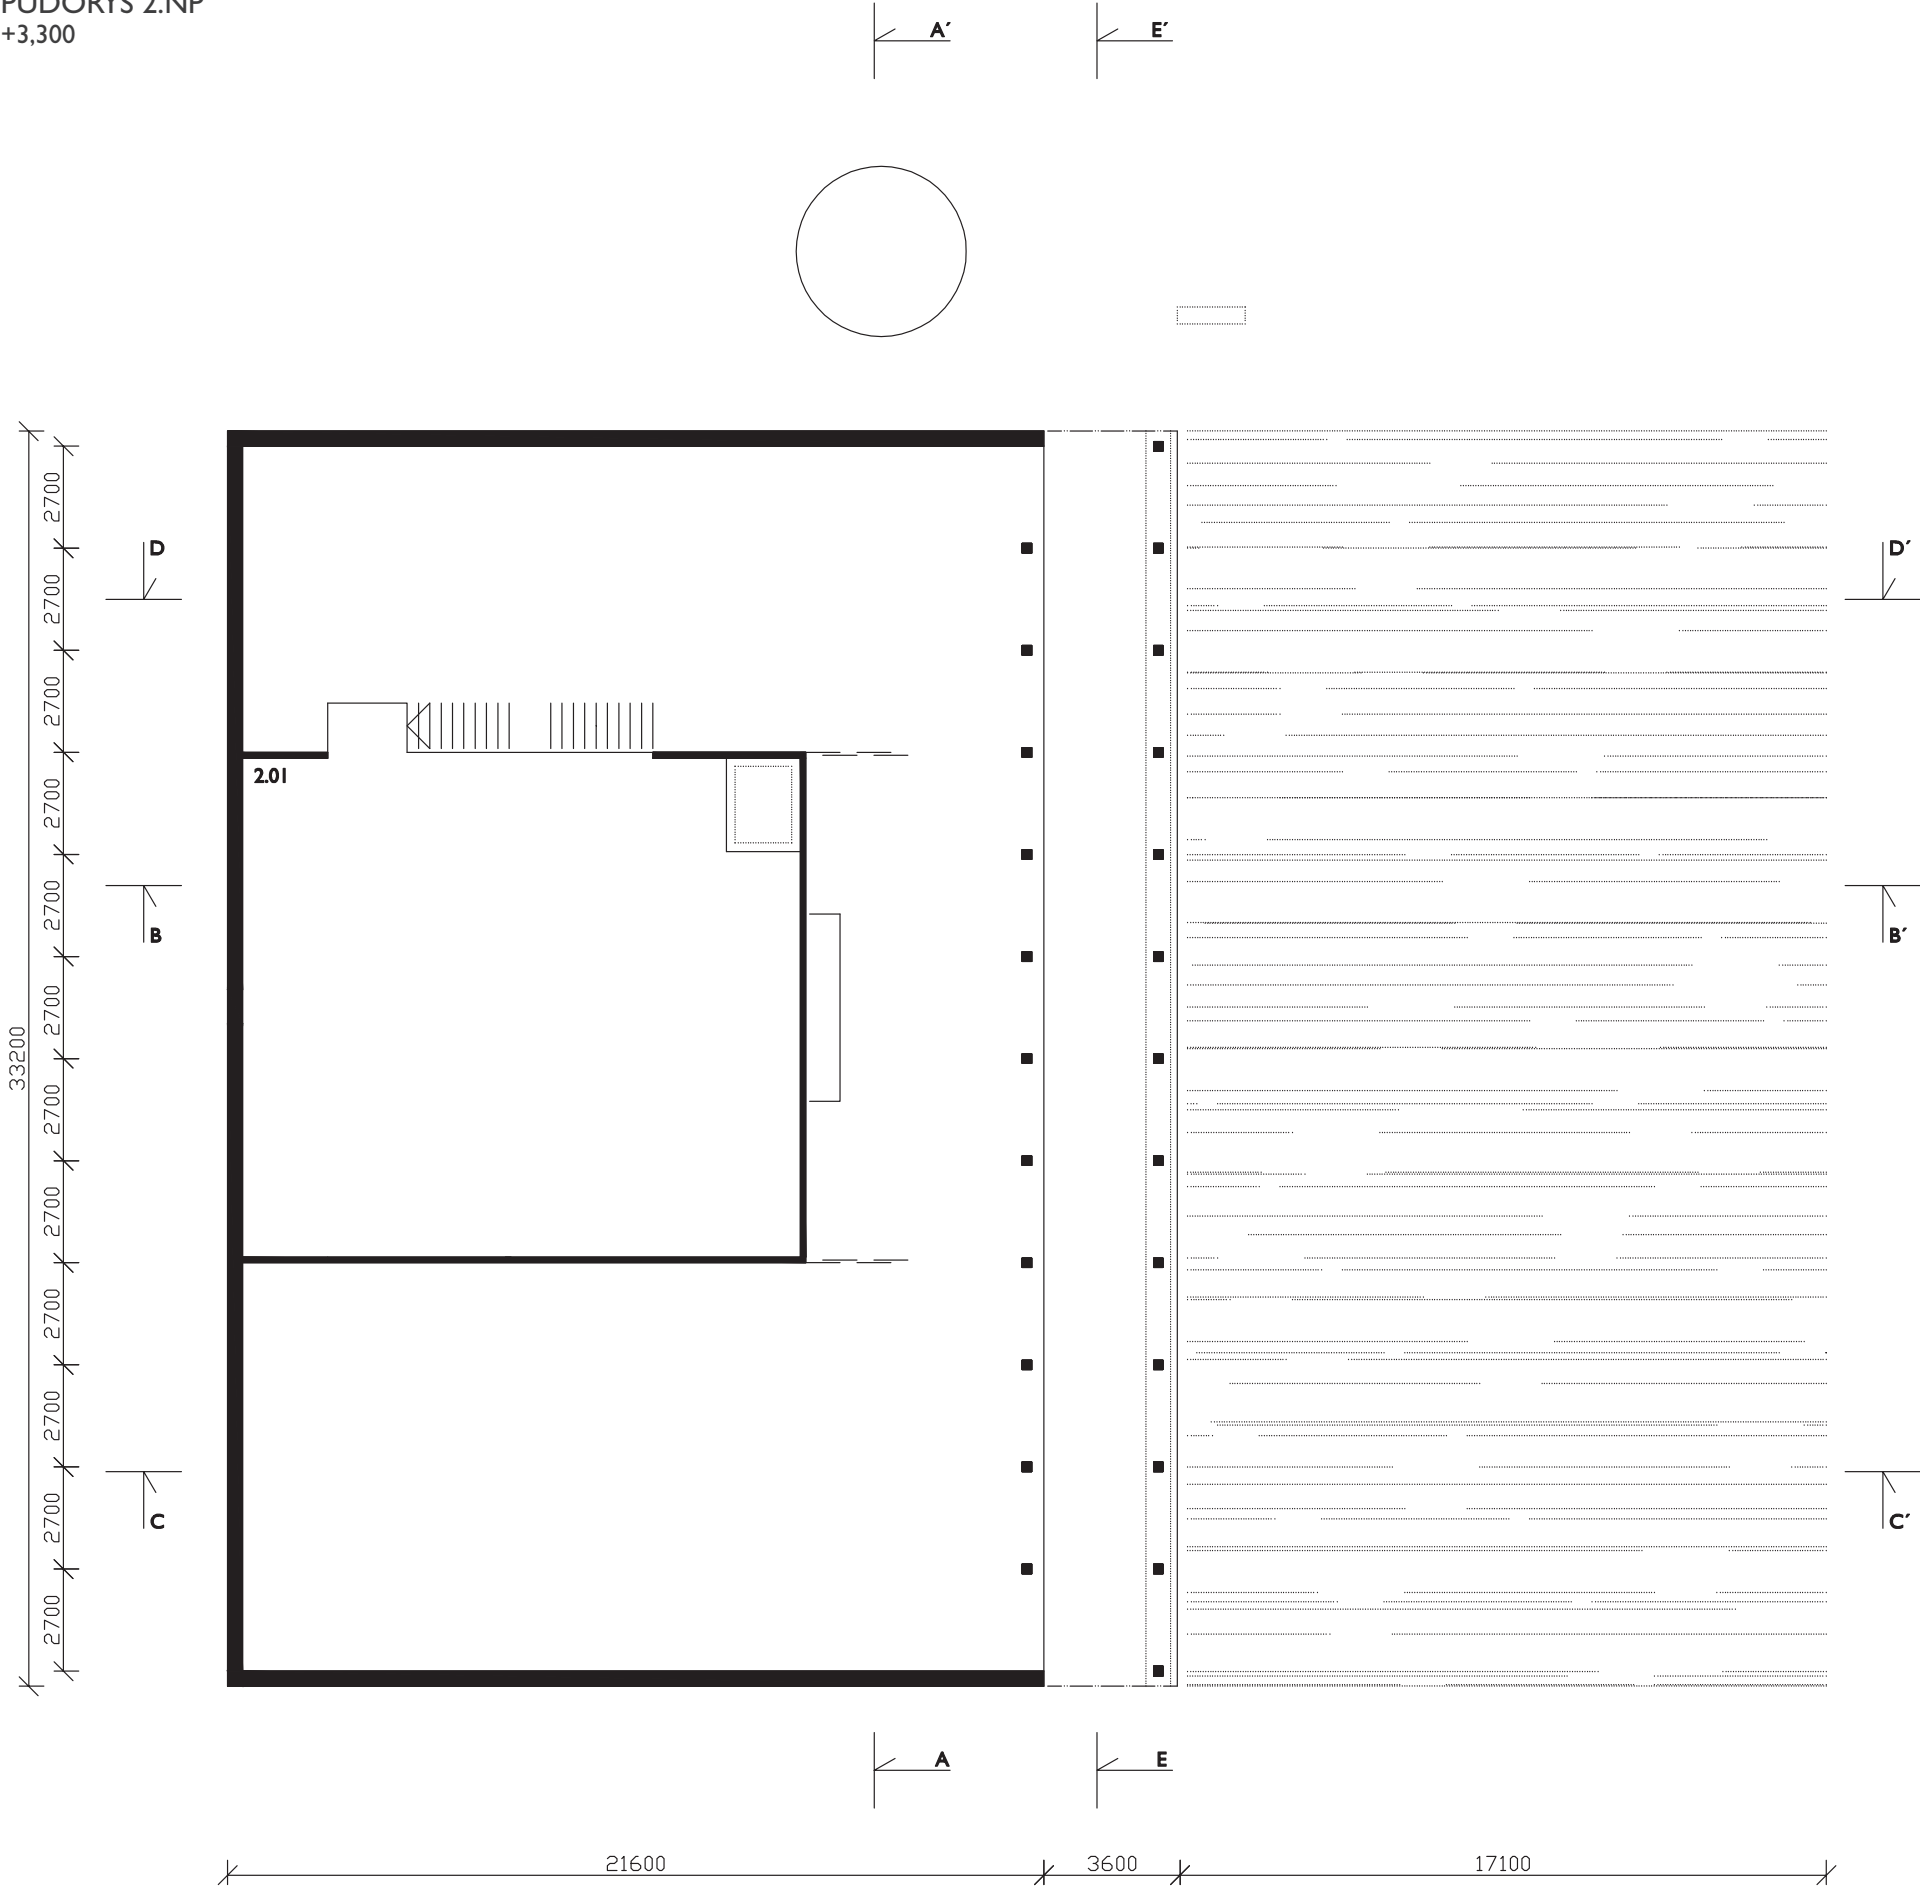


LEGENDA MÍSTNOSTÍ:


2.01	INTERAKTIVNÍ EXPOZICE - TECHN. EXPONÁTY (ALTERNATIVNĚ VÝSTAVNÍ PROSTOR)	194,63M ²
------	--	----------------------

PŮDORYS 2.NP
M 1:200

ŘEZ A - A'

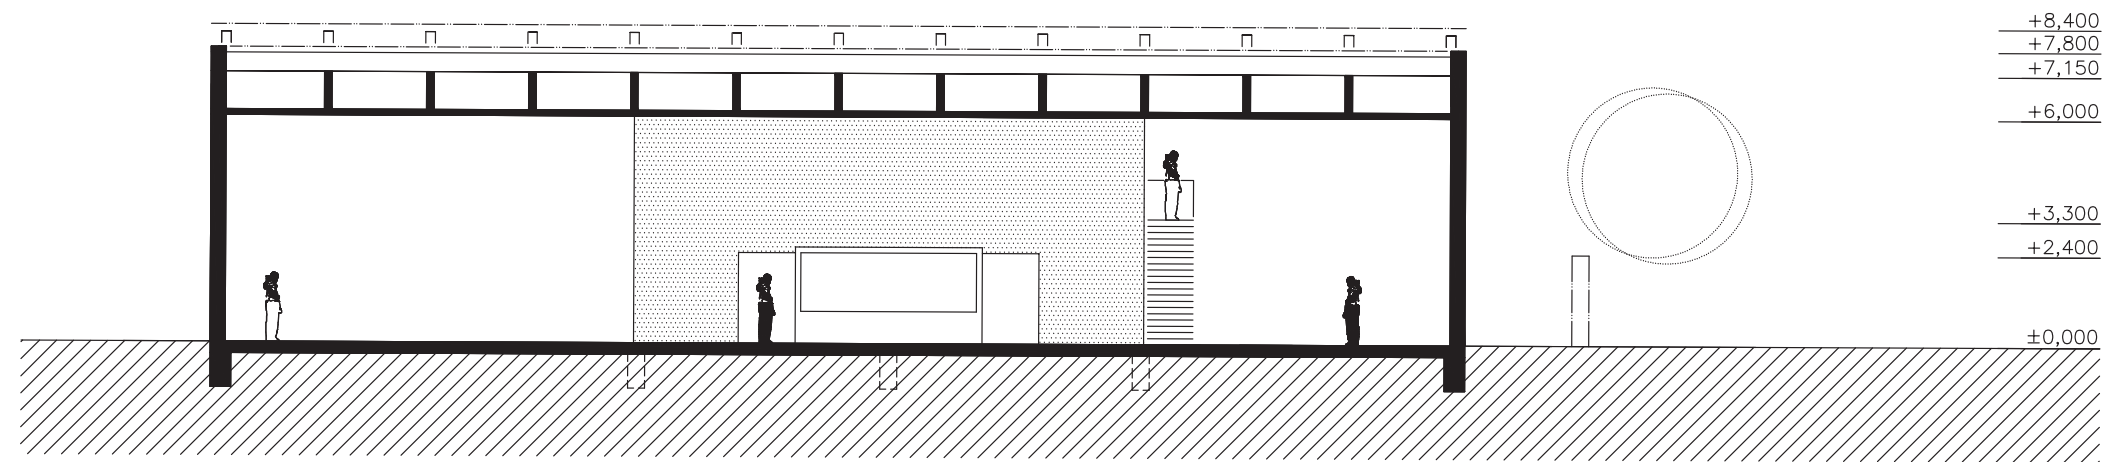


ŘEZ B - B'

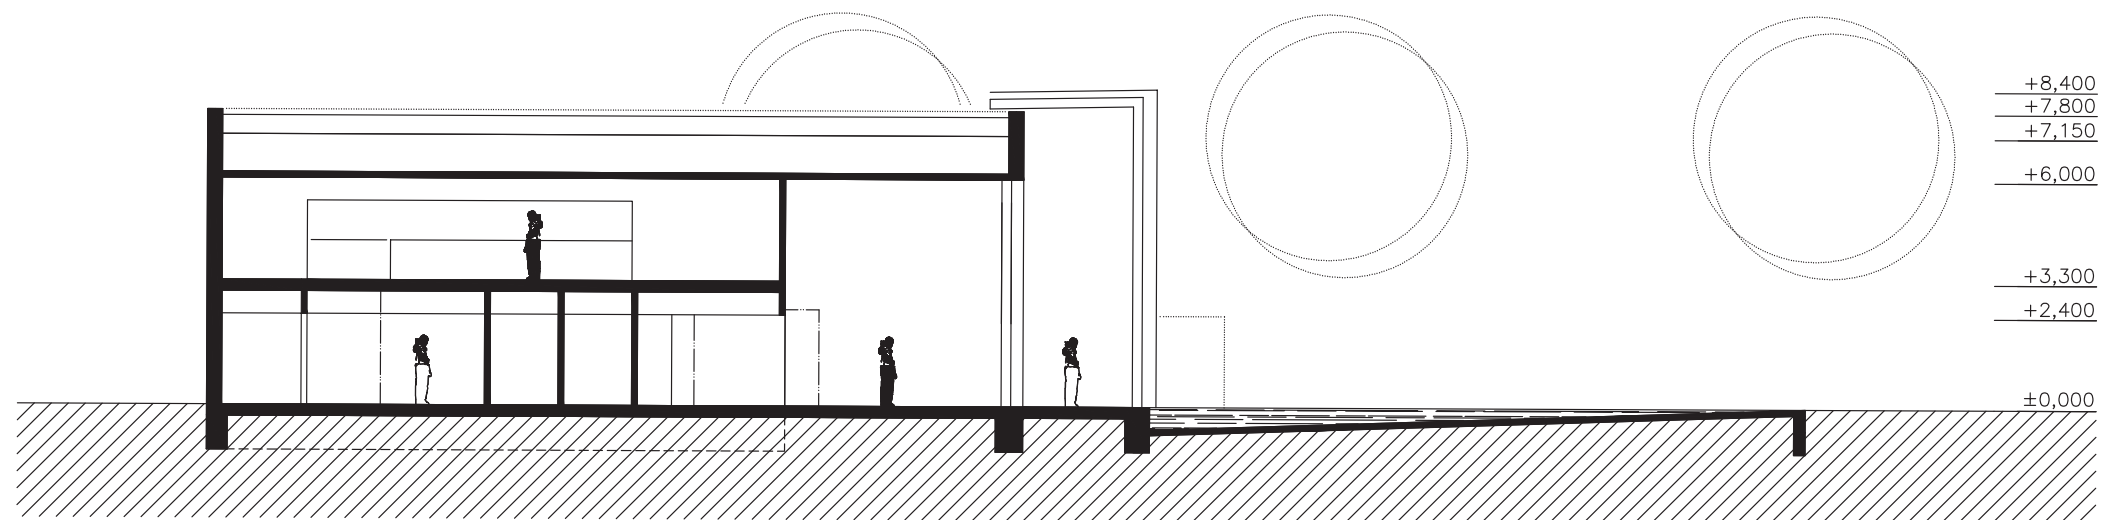


ŘEZY
M 1:200

ŘEZ C - C'

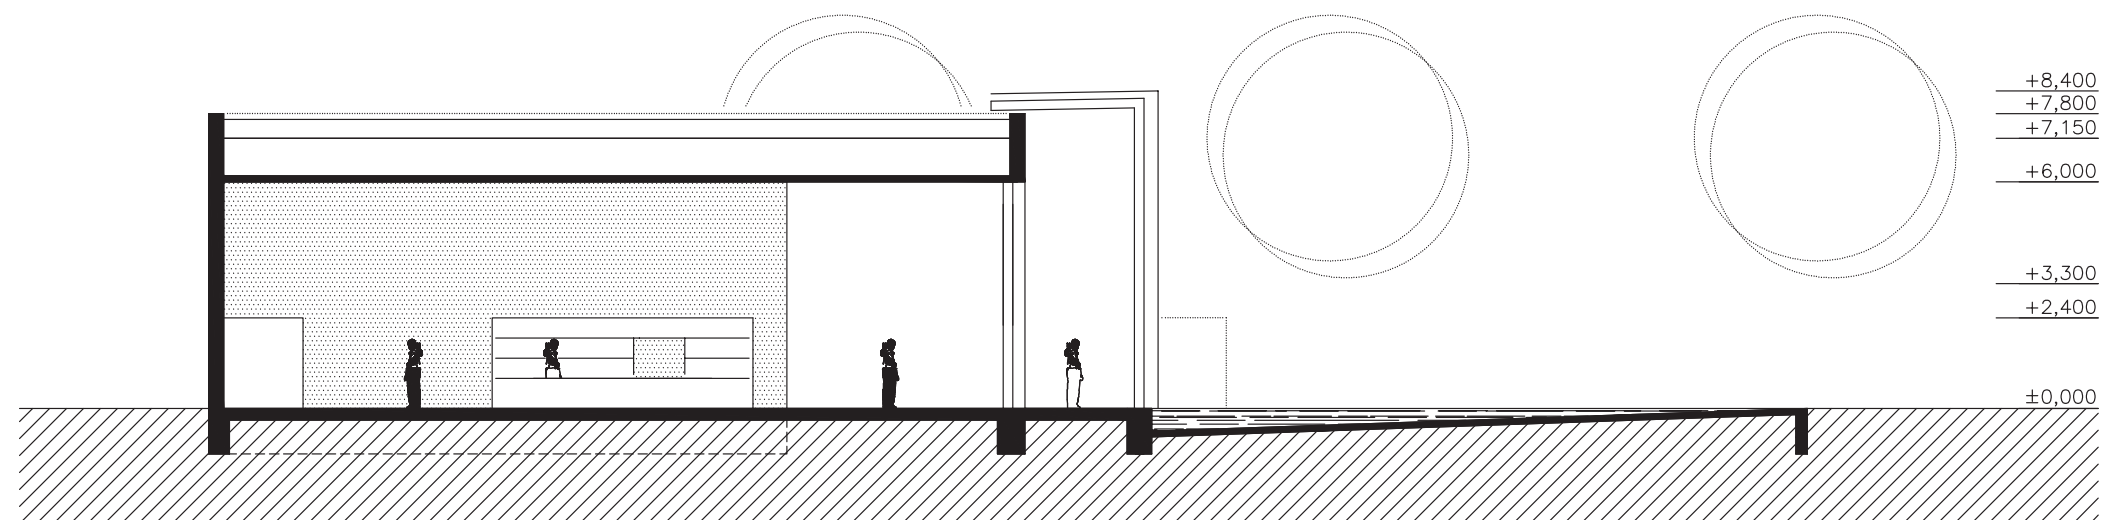


ŘEZ D - D'

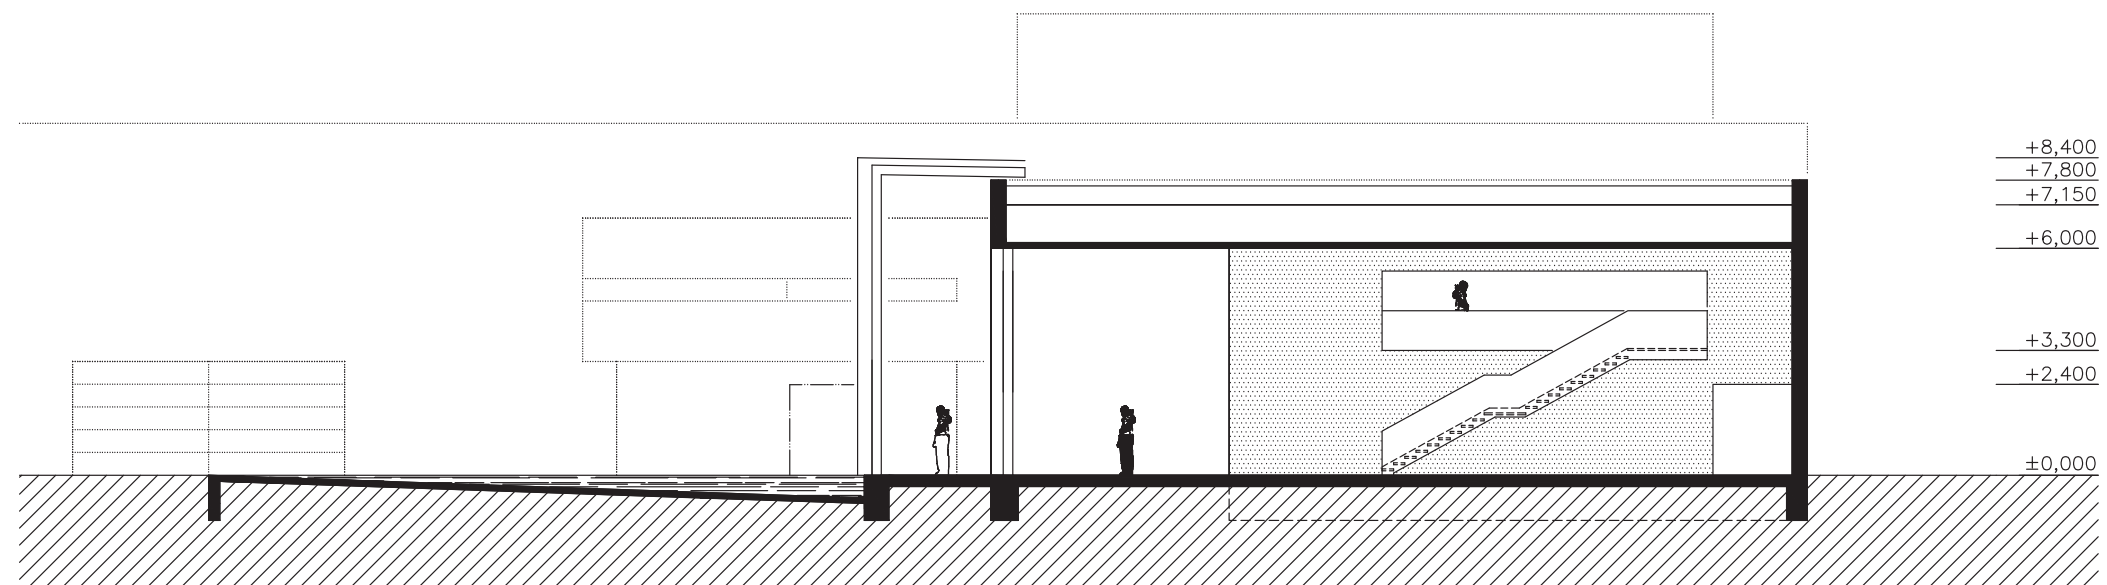


ŘEZY
M 1:200

POHLED JIHOZÁPADNÍ

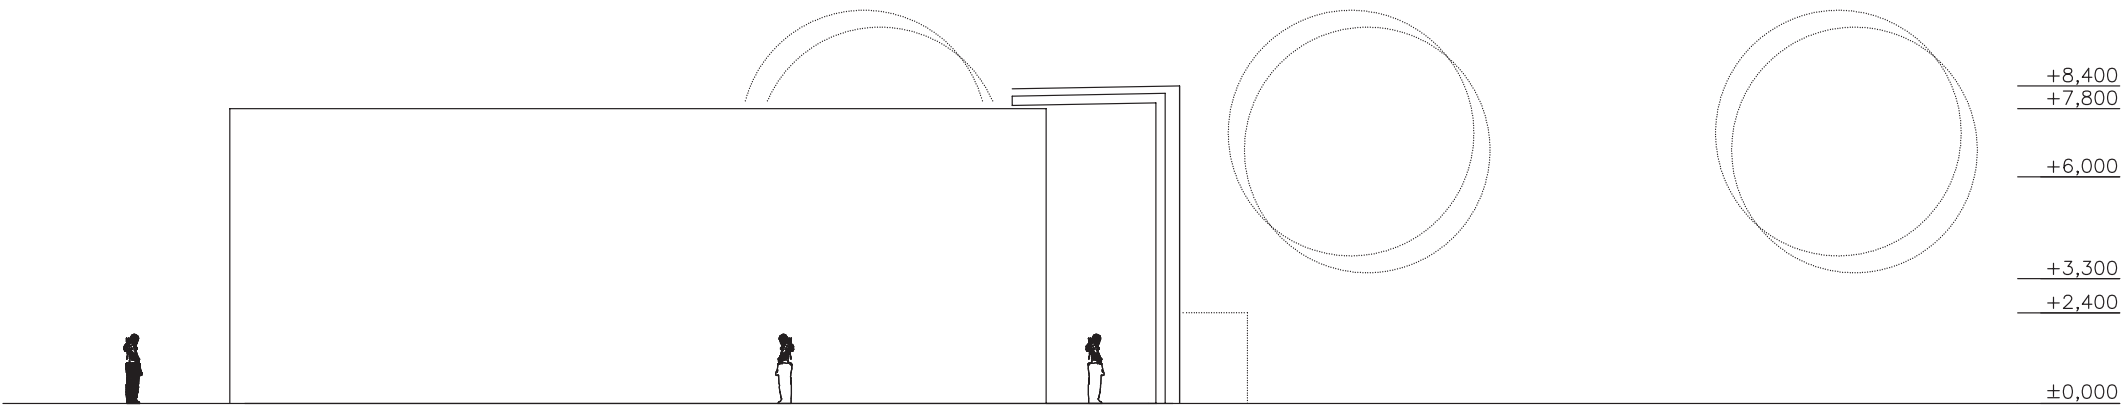


POHLED SEVEROVÝCHODNÍ

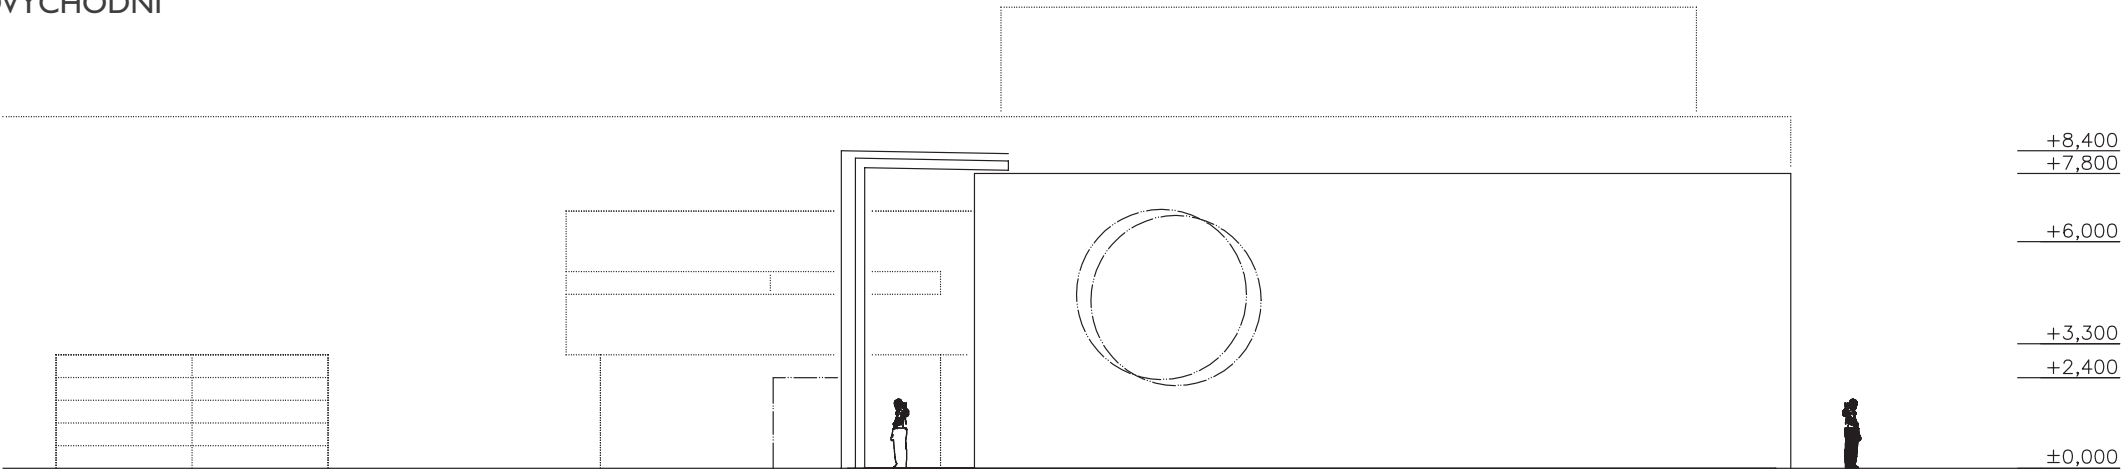


POHLEDY
M 1:200


POHLED SEVEROZÁPADNÍ

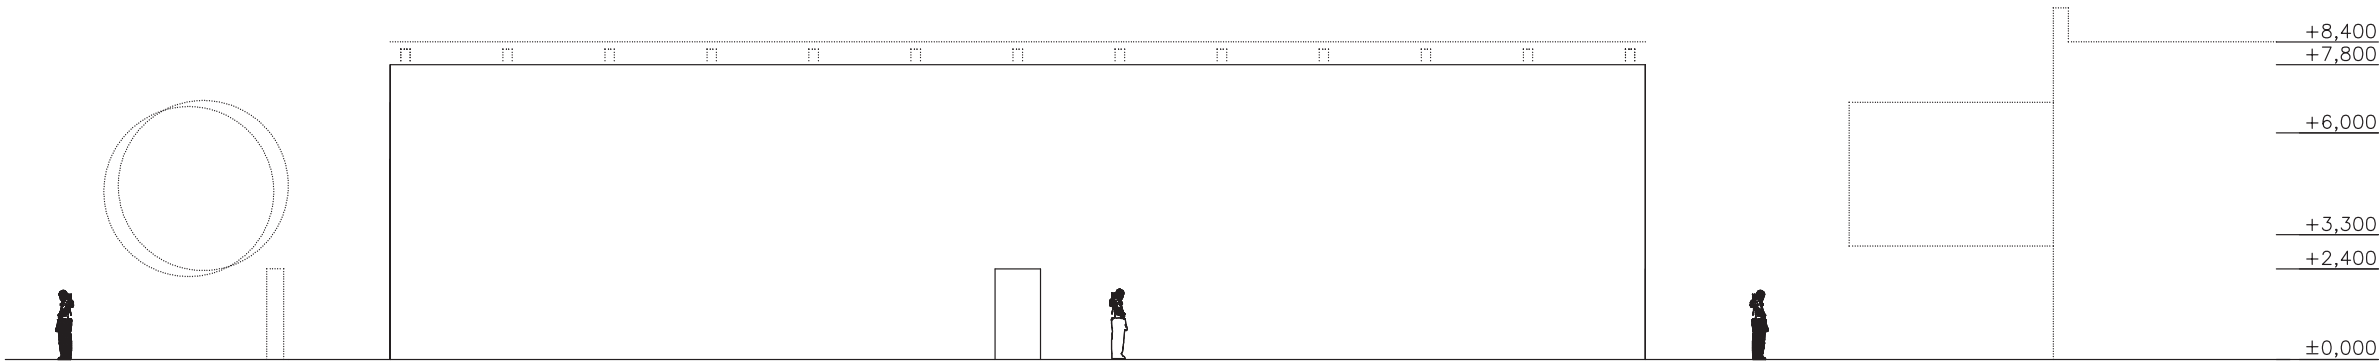

POHLED JIHOVÝCHODNÍ

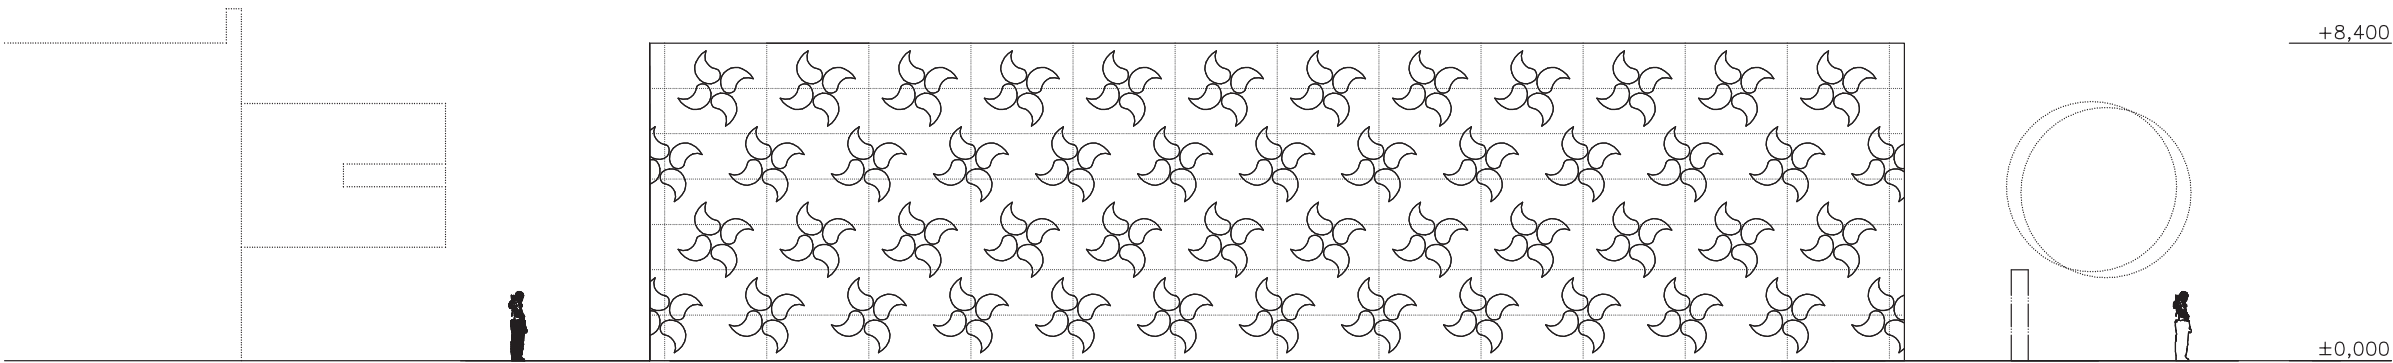


ŘEZPOHLED D - D'

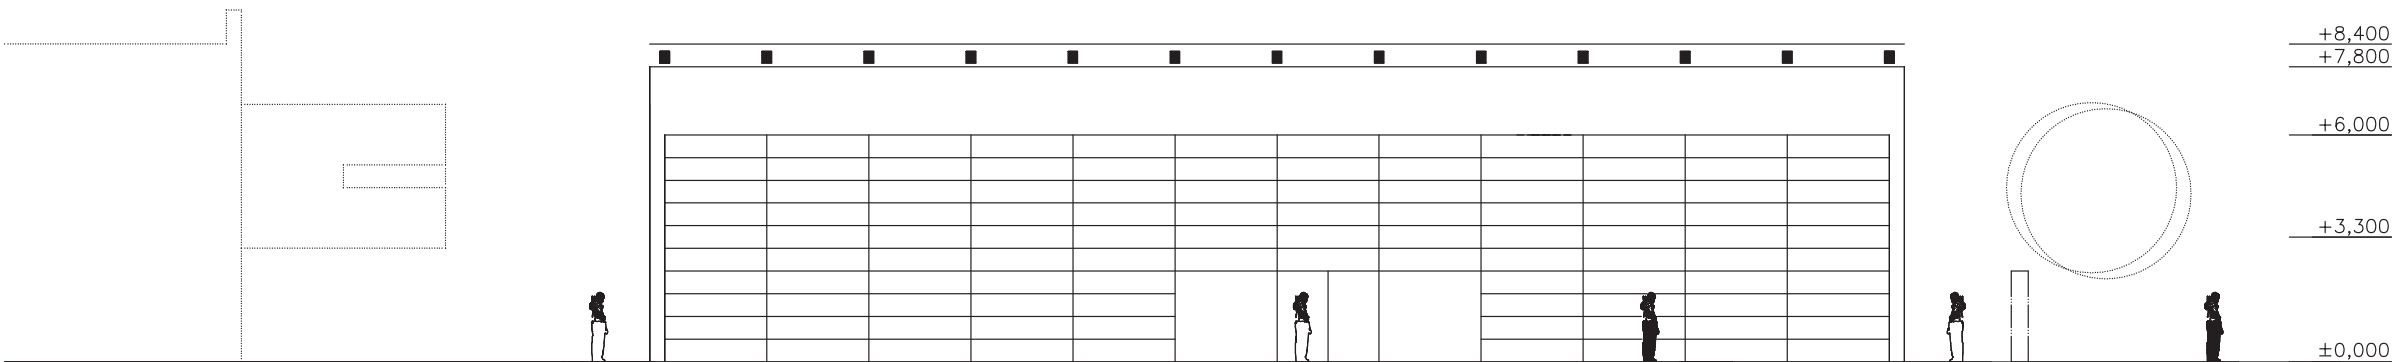

POHLEDY, ŘEZPOHLEDY
M 1:200




VIZUALIZACE

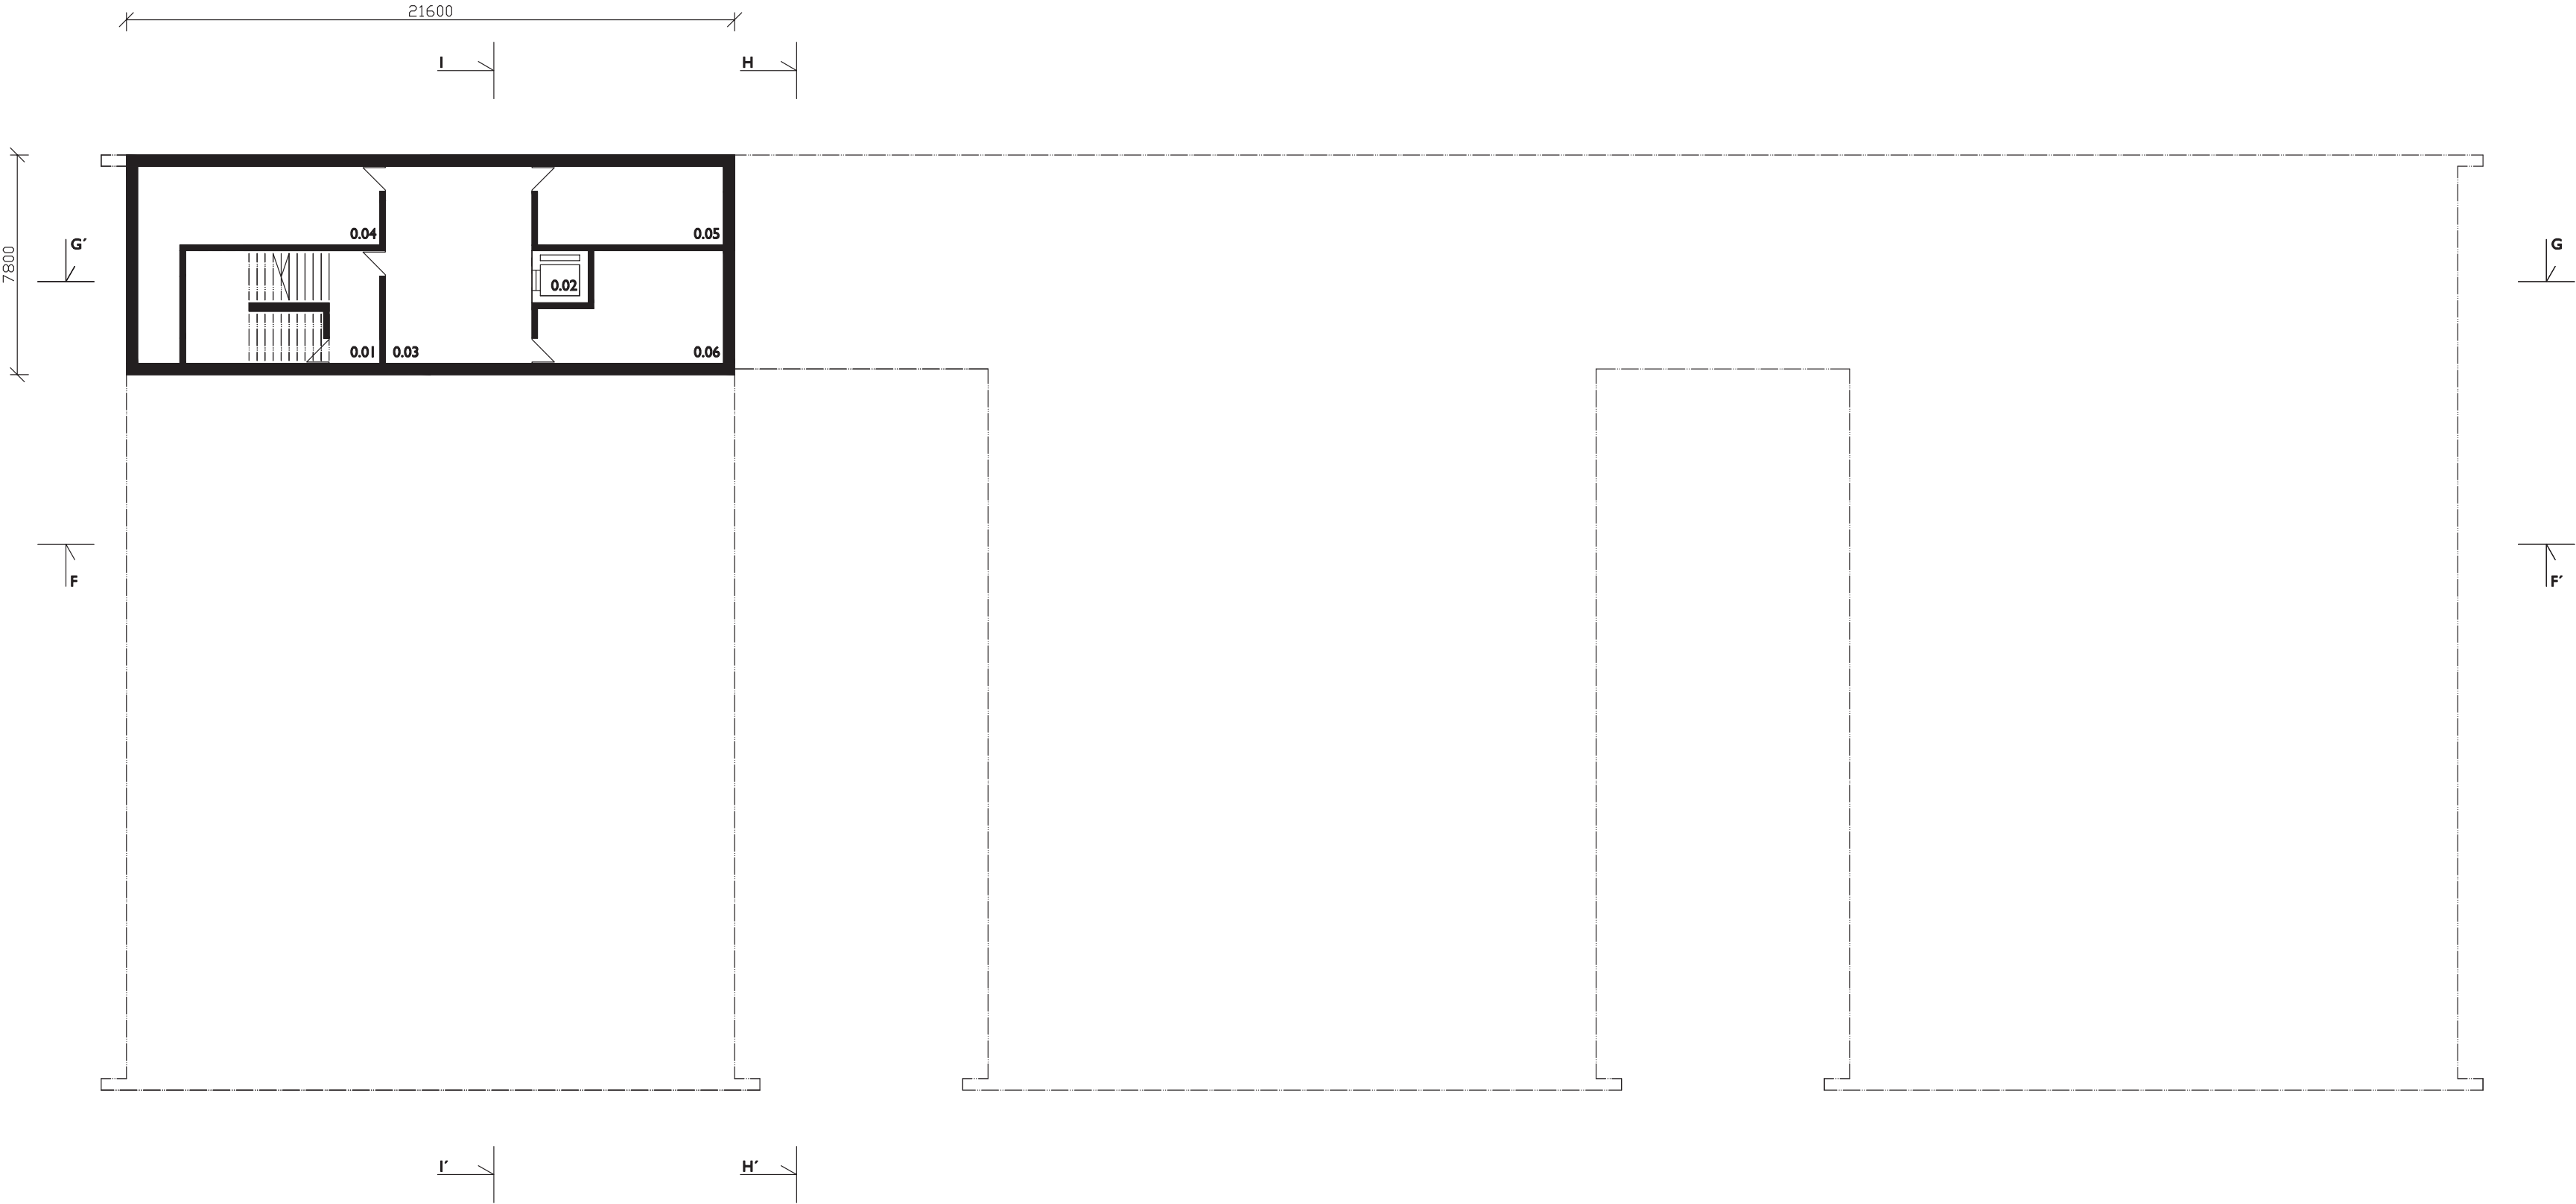


LEGENDA MÍSTNOSTÍ:		
0.01	SCHODIŠTĚ	27,60M ²
0.02	VÝTAH	4,37M ²
0.03	CHODBA	36,40M ²
0.04	TECHNICKÁ MÍSTNOST	30,38M ²
0.05	ROZVODNA NN	18,48M ²
0.06	STROJOVNA VZT	21,57M ²





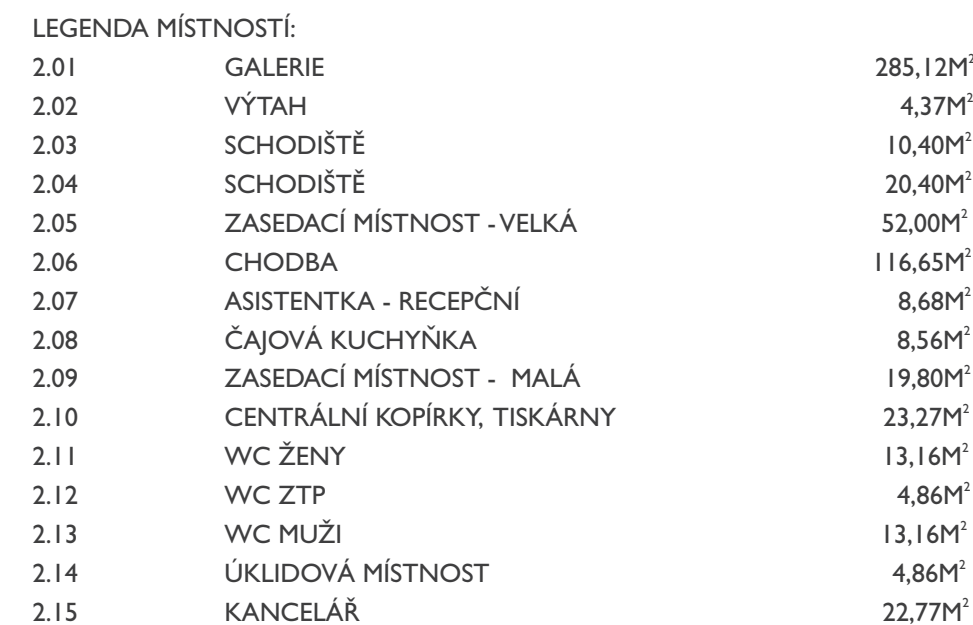


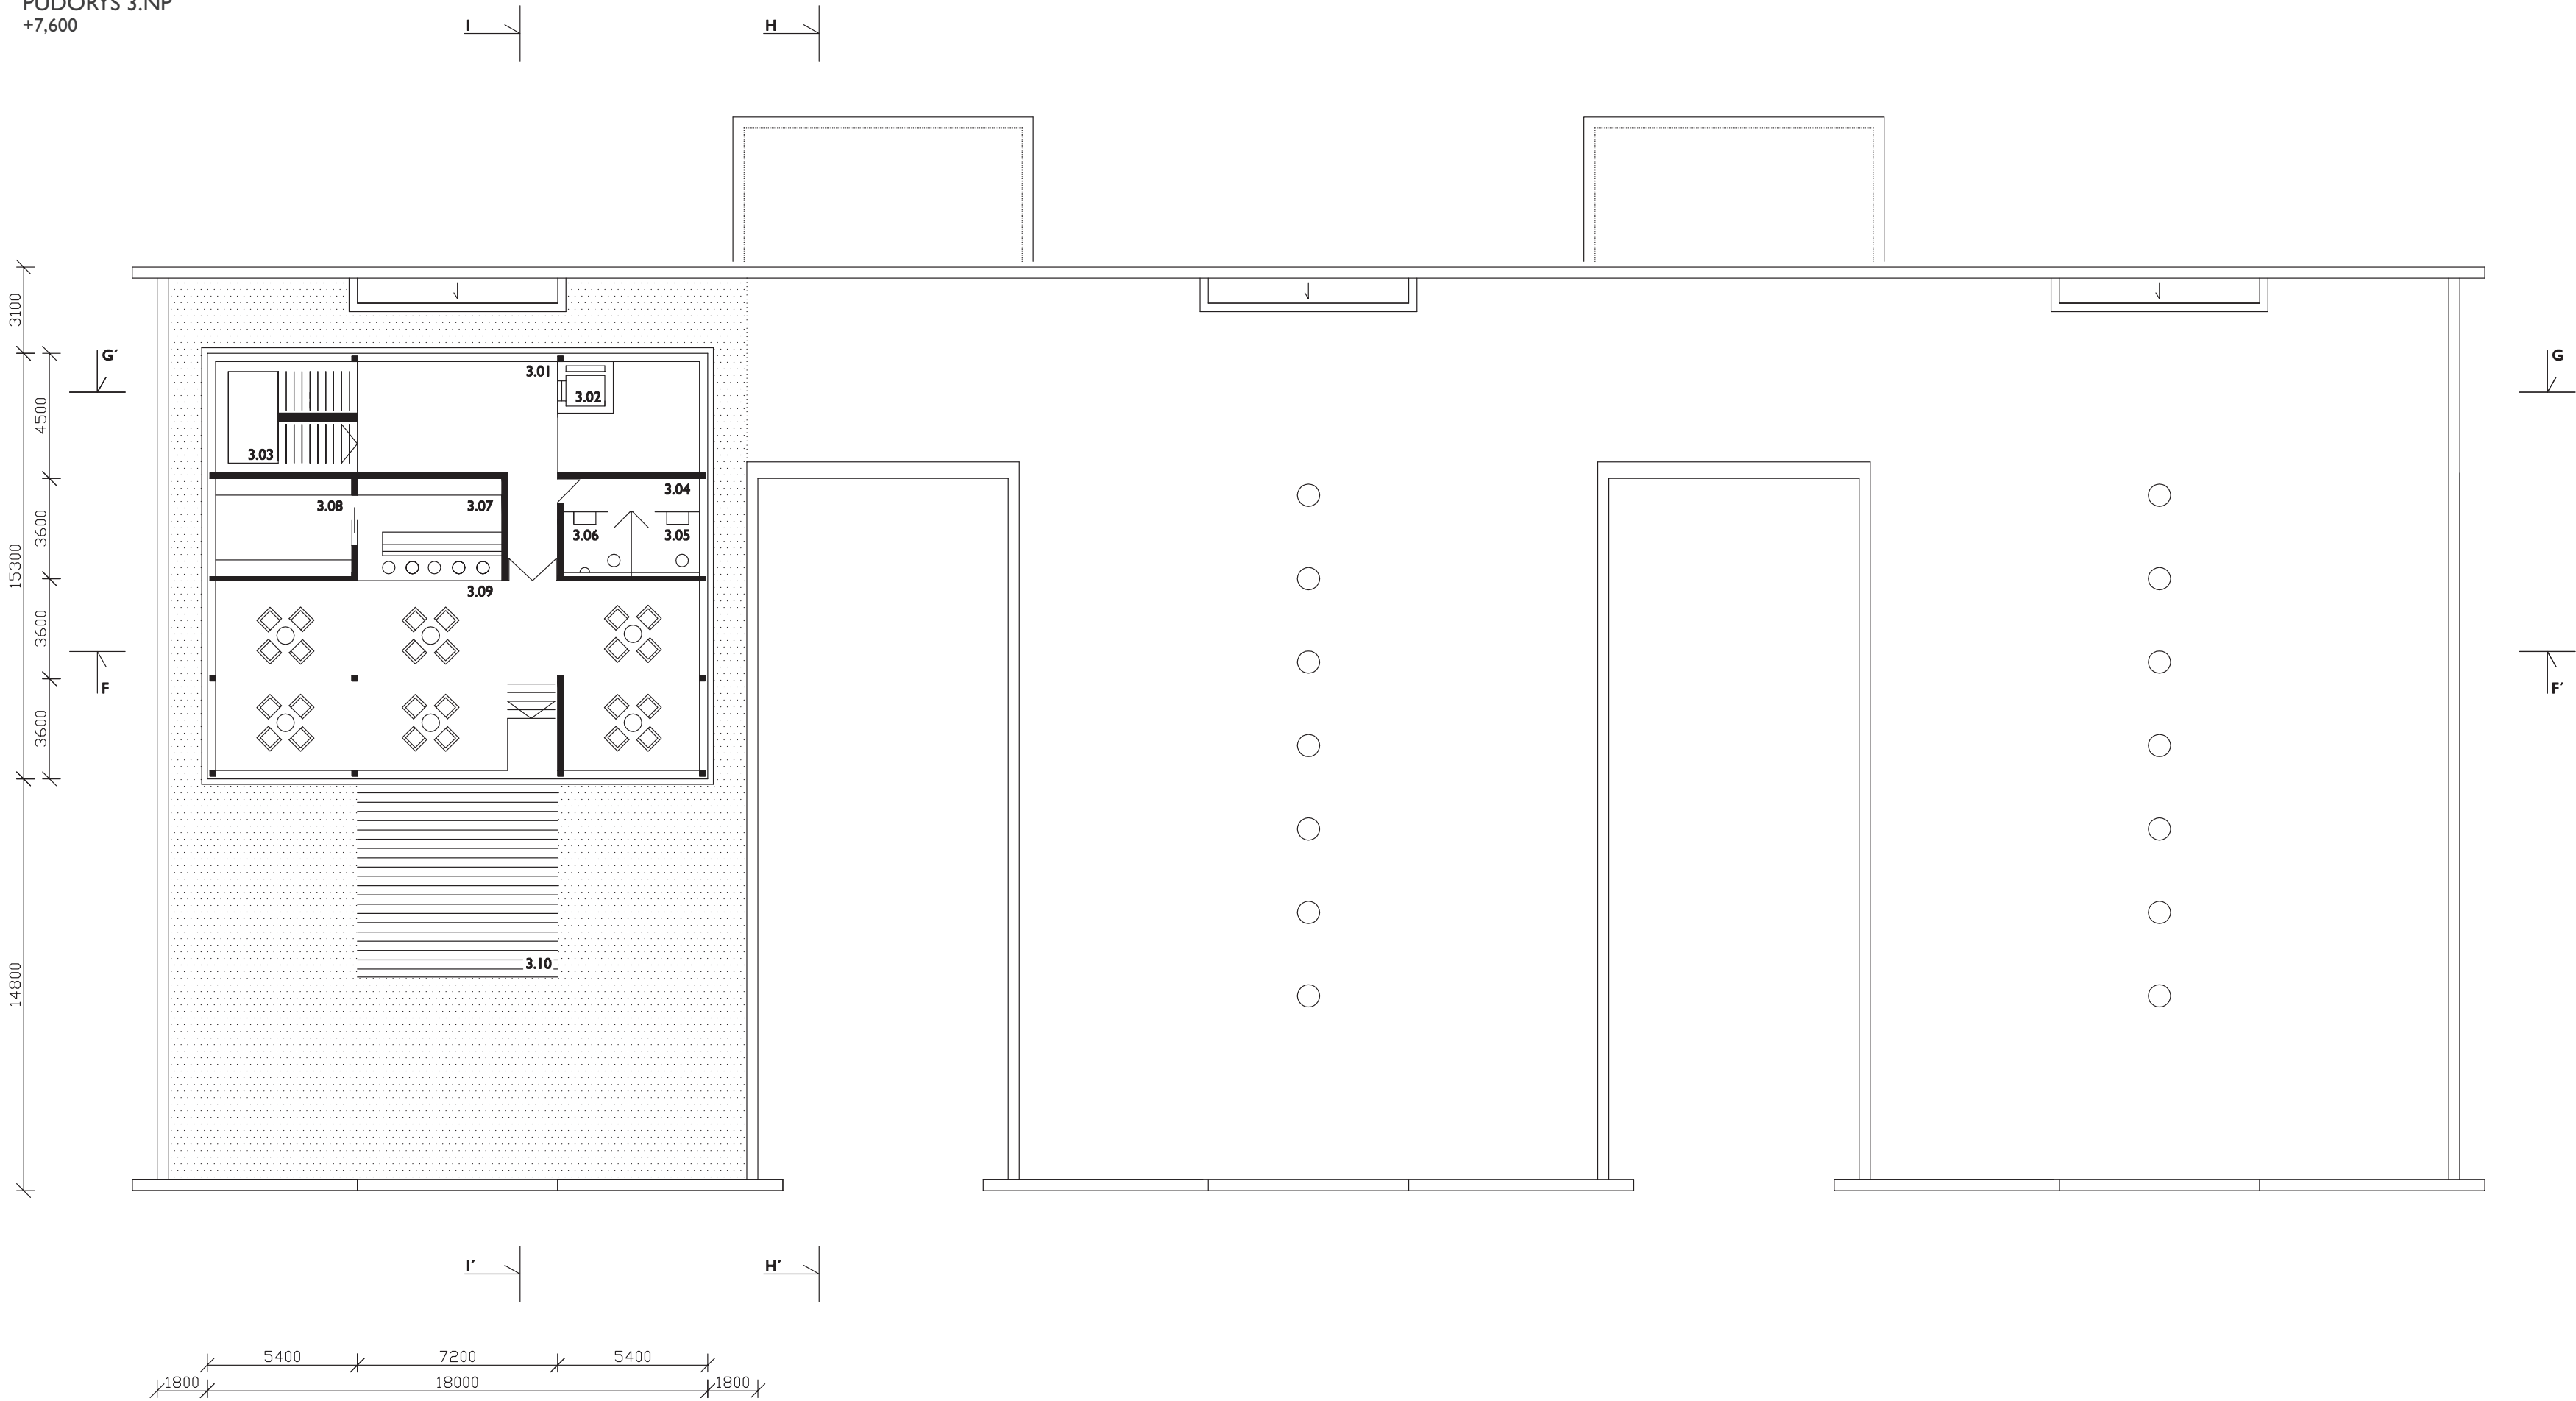


LEGENDA MÍSTNOSTÍ:		
3.01	GALERIE	35,763M ²
3.02	VÝTAH	4,37M ²
3.03	SCHODIŠTĚ	20,40M ²
3.04	WC PŘEDSÍŇ	5,88M ²
3.05	WC ŽENY	5,33M ²
3.06	WC MUŽI	5,33M ²
3.07	BAR	19,11M ²
3.08	ZÁZEMÍ, SKLAD - BAR	17,27M ²
3.09	ODDECHOVÝ PROSTOR	112,46M ²
3.10	TERASA	49,86M ²



ŘEZ F - F'

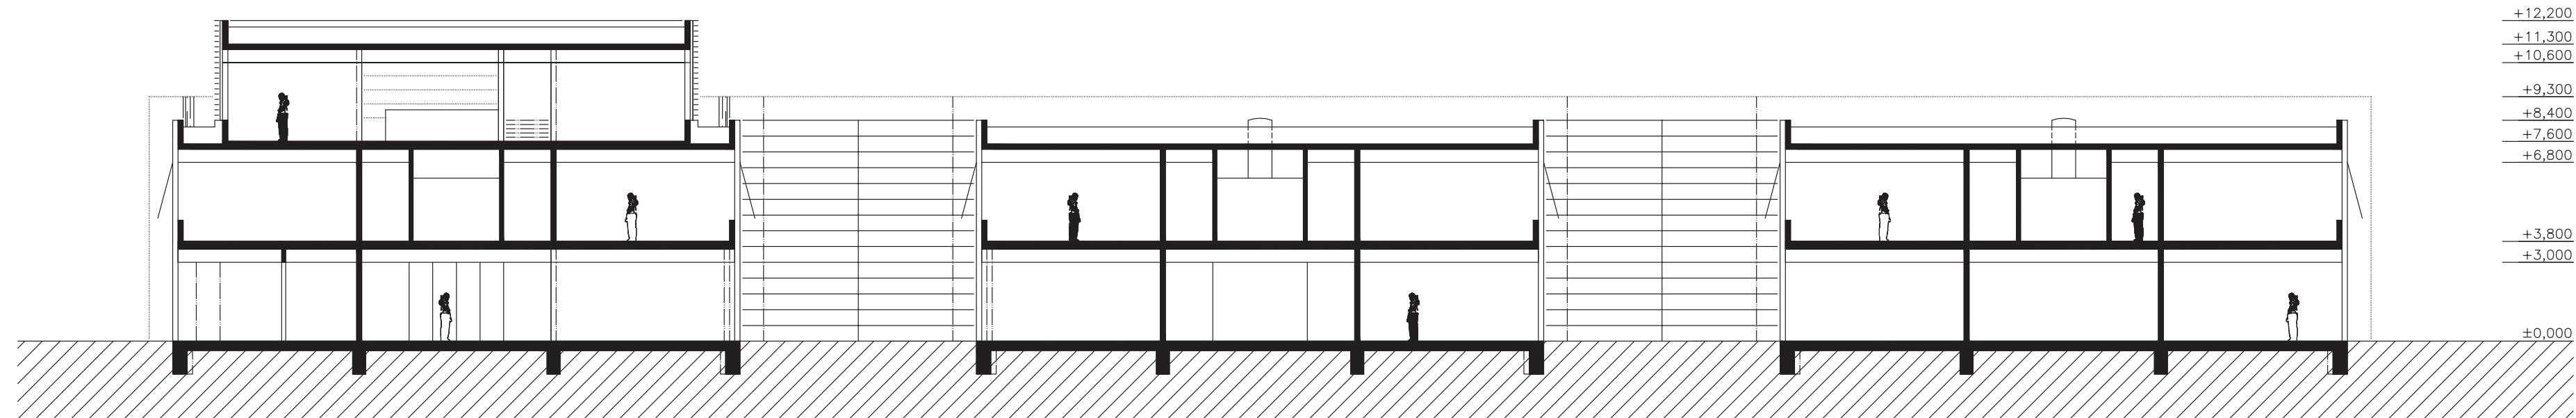


ŘEZ G - G'

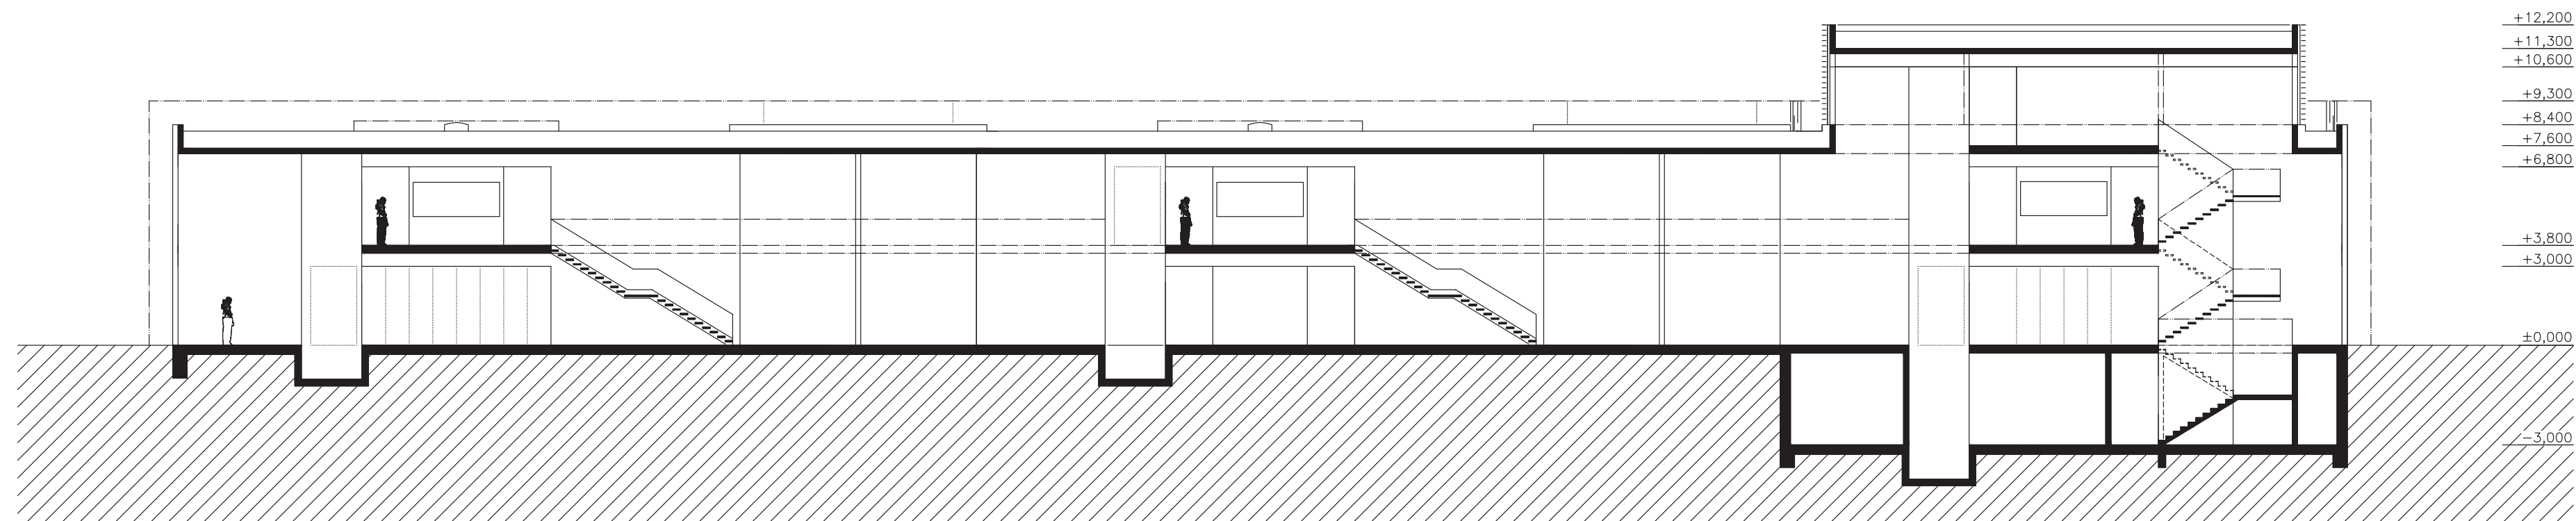


ŘEZY, ŘEZOPOHLEDY
M 1:200

ŘEZ H - H'

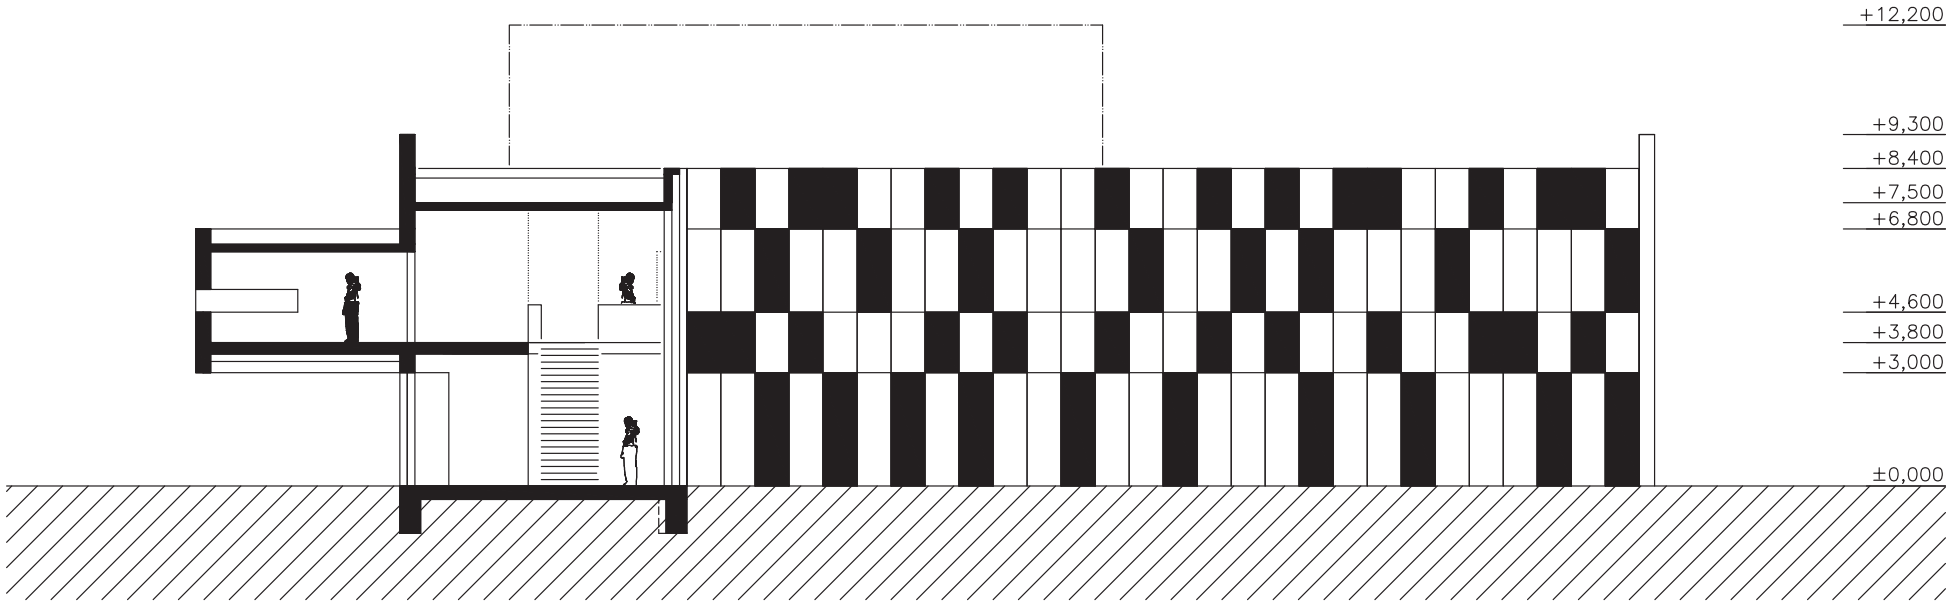


ŘEZ I - I'

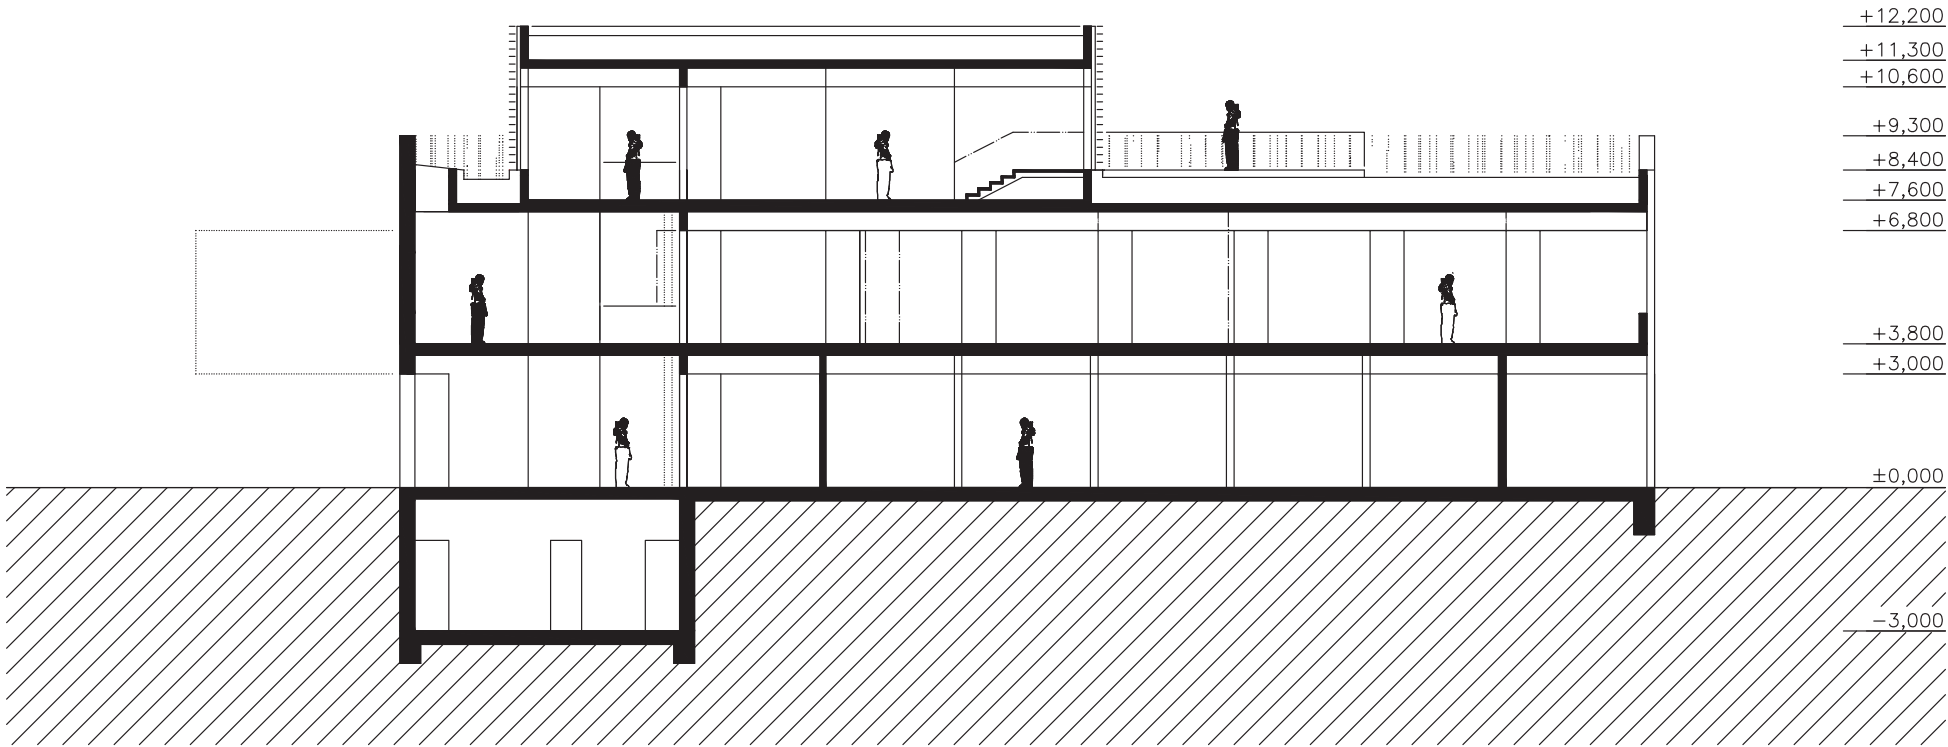


ŘEZY, ŘEZOPOHLEDY
M 1:200

POHLED SEVEROVÝCHODNÍ

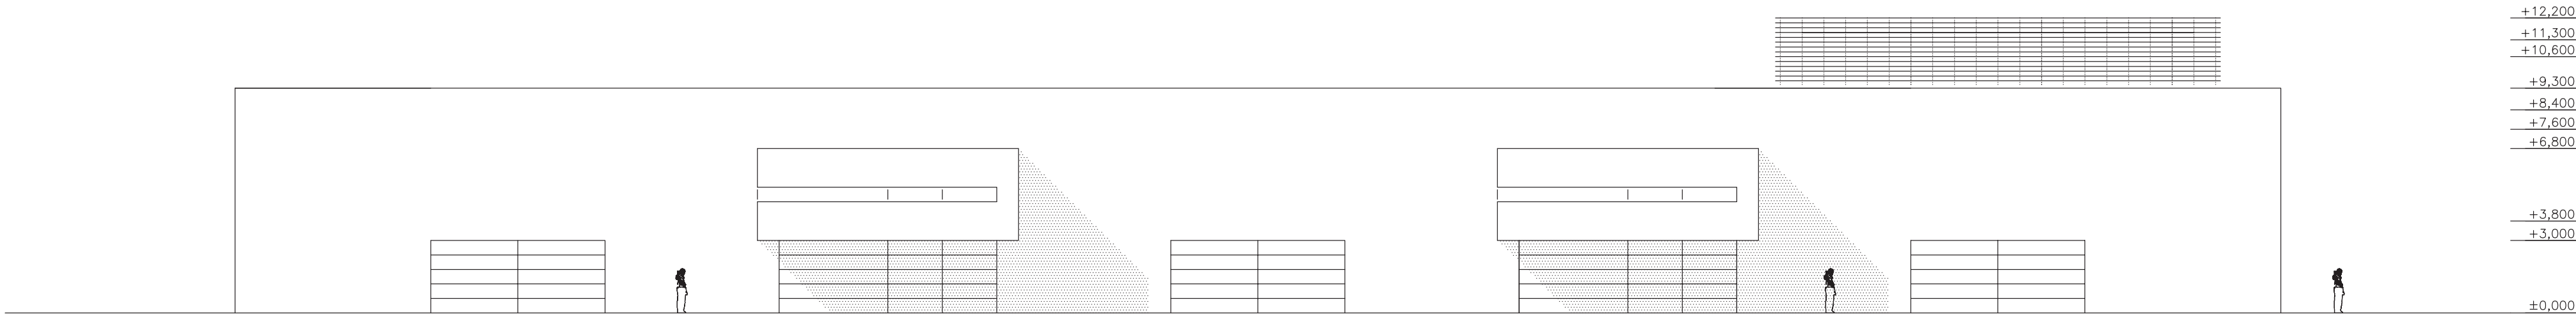


POHLED JIHOZÁPADNÍ

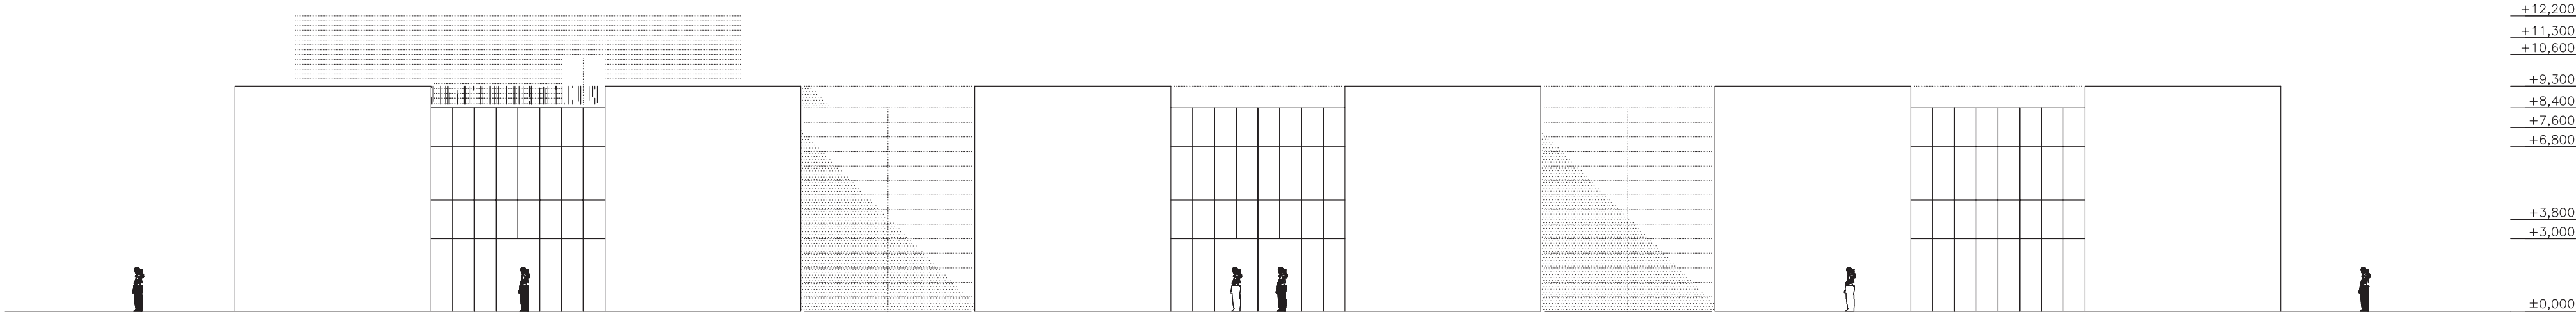


POHLEDY
M 1:200



POHLED JIHOVÝCHODNÍ

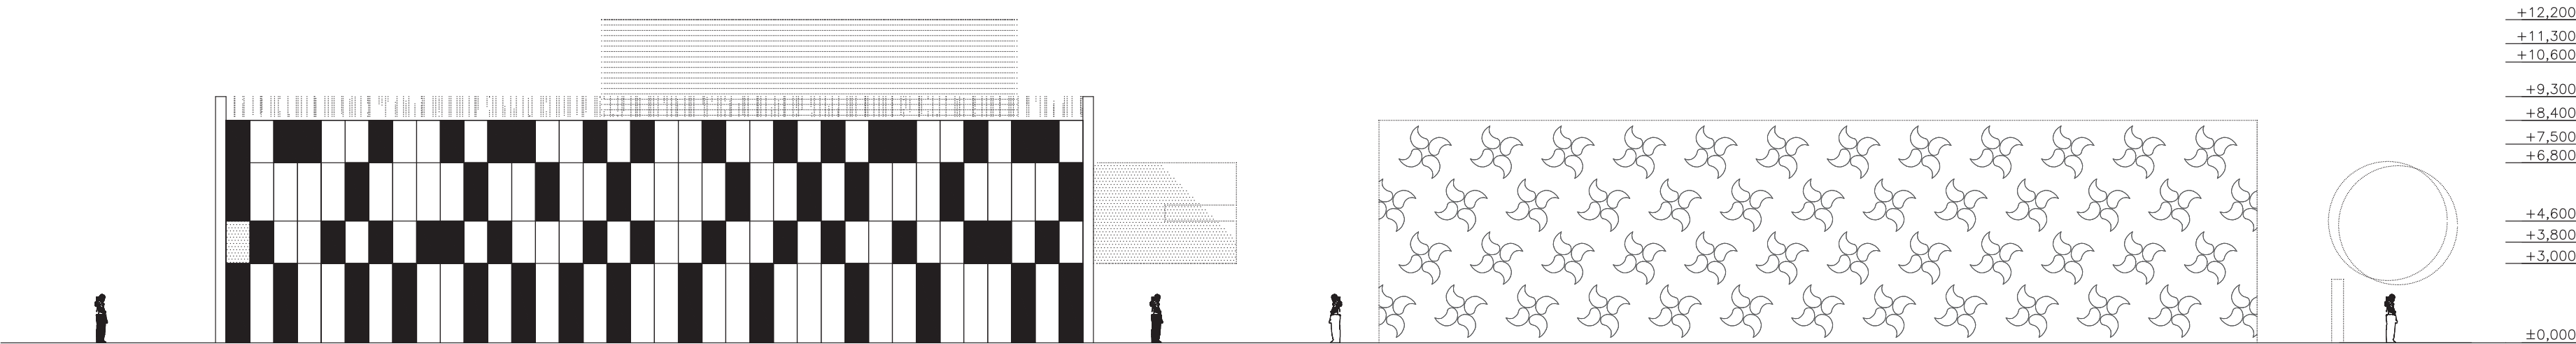



POHLED SEVEROZÁPADNÍ

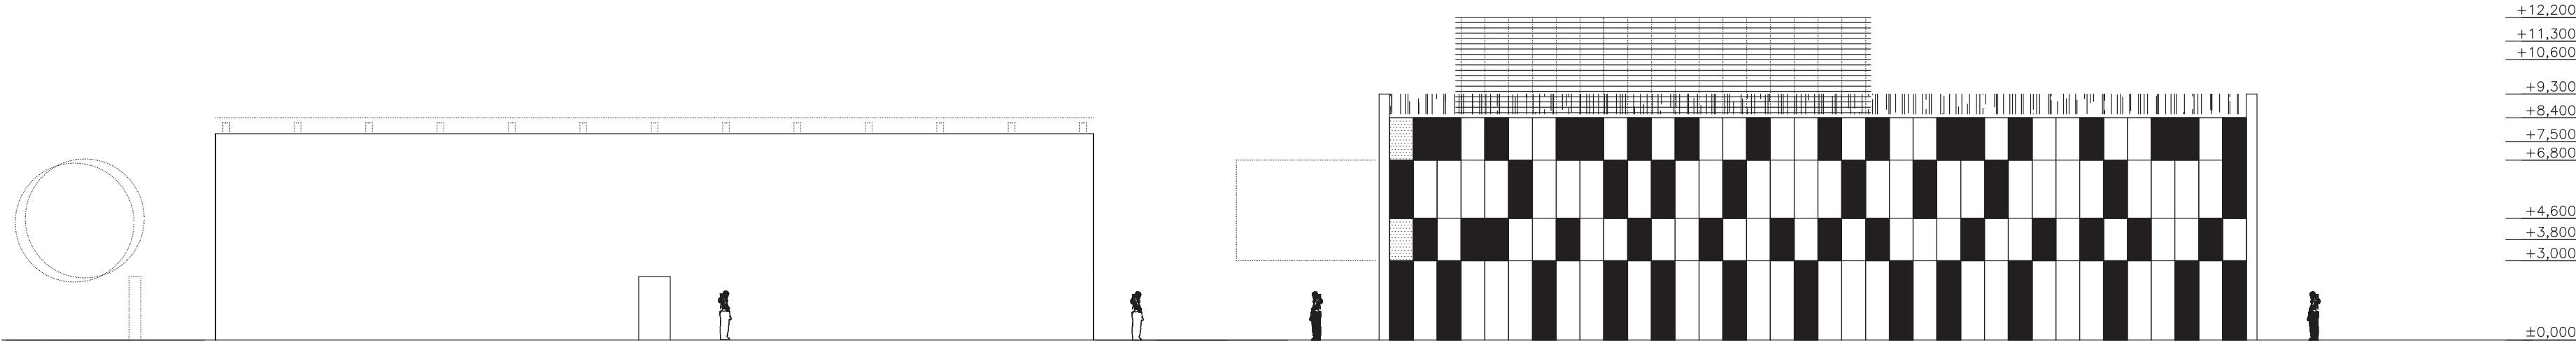



ŘEZ SLOUPKEM

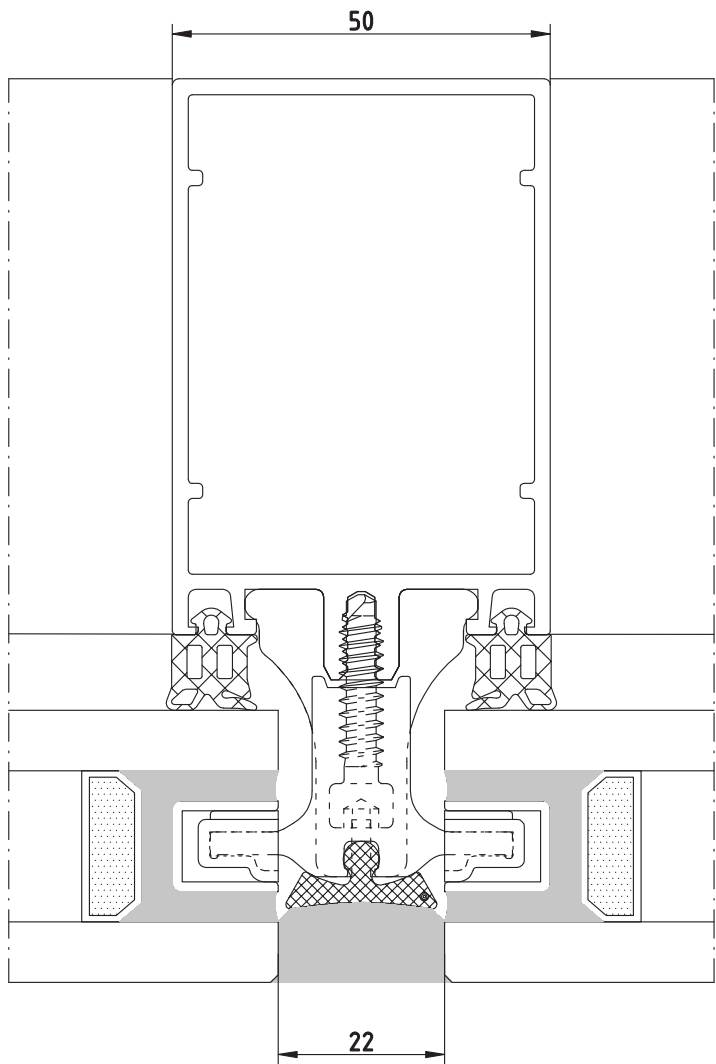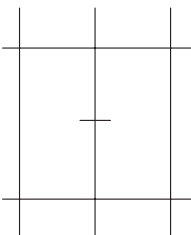

ŘEZ PŘÍČNÍKEM

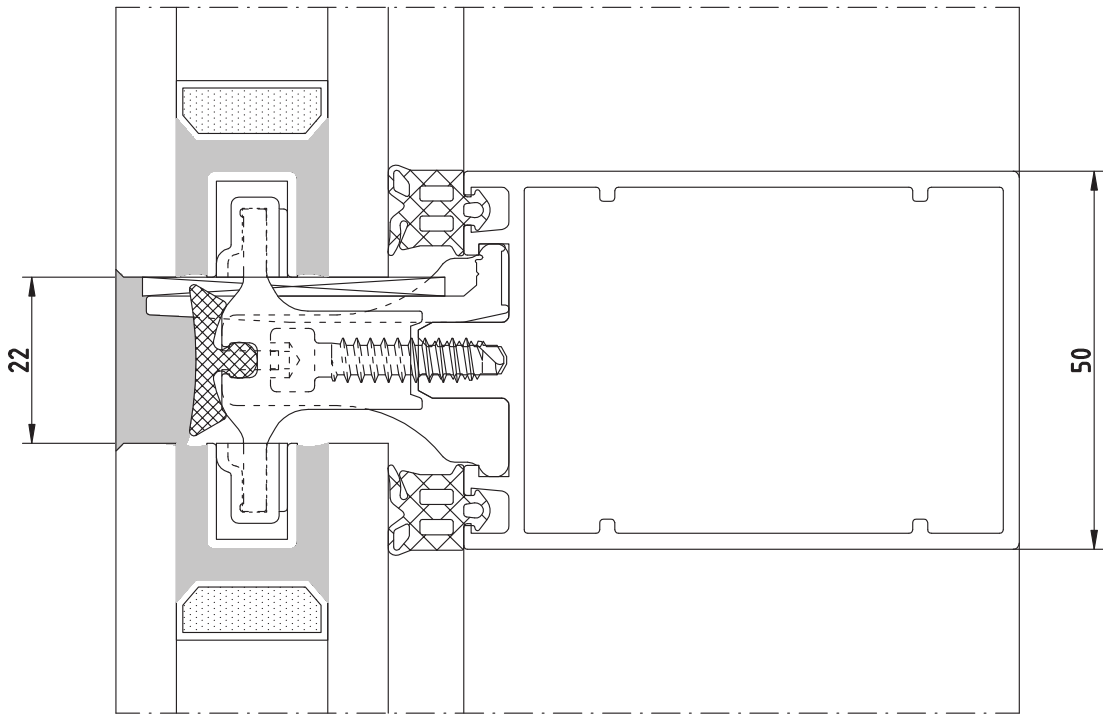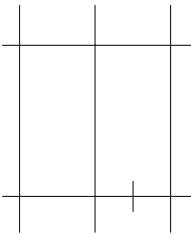


KAZETOVÝ (NEPRŮHLEDNÝ) PANEL VLOŽENÝ DO FASÁDY

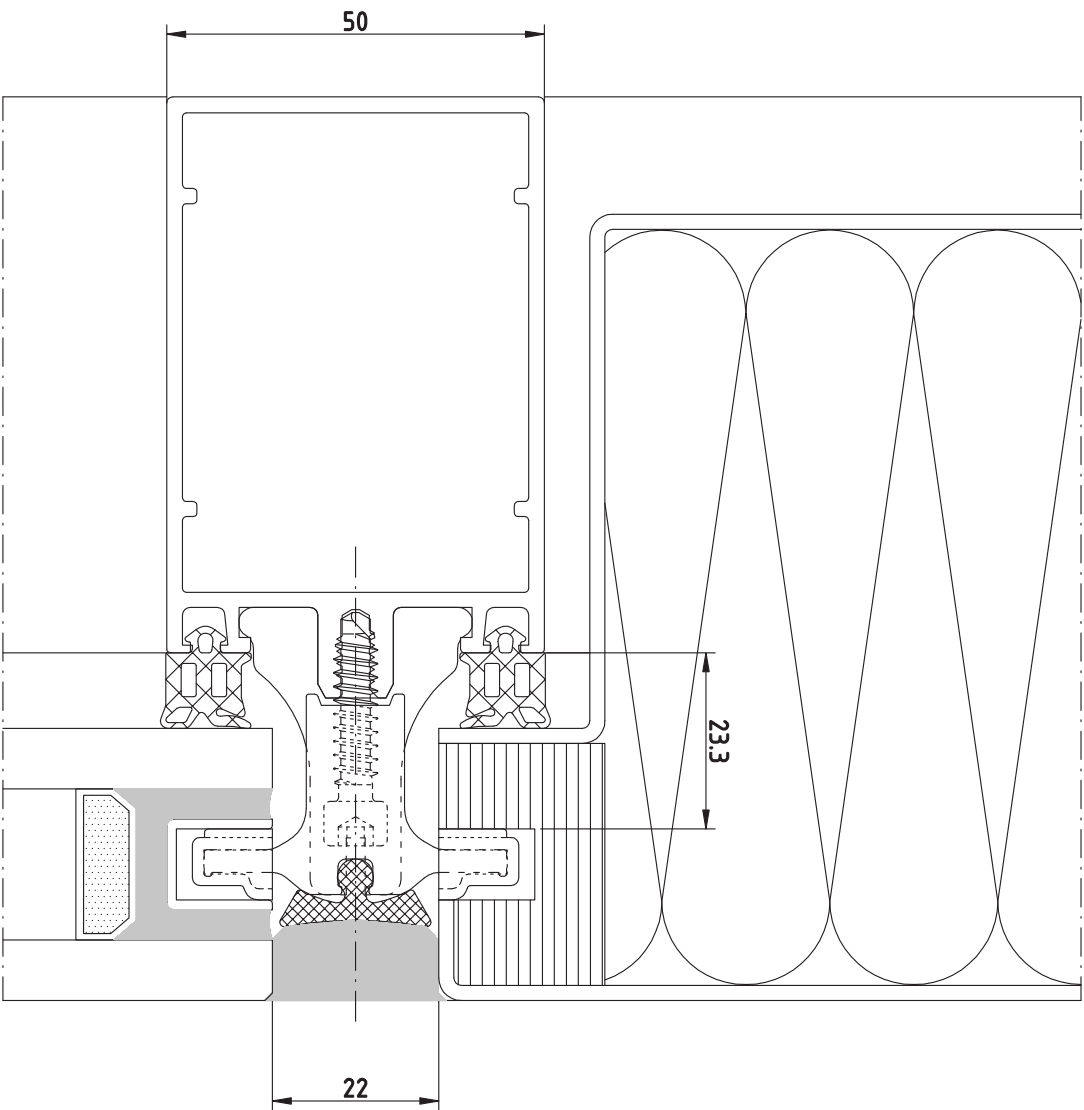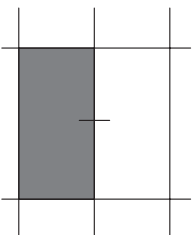


KONSTRUKČNÍ DETAILY- STRUKTURÁLNÍ FASÁDA
M 1:1





OKNO VLOŽENÉ DO FASÁDY - VYKLÁPĚCÍ VEN

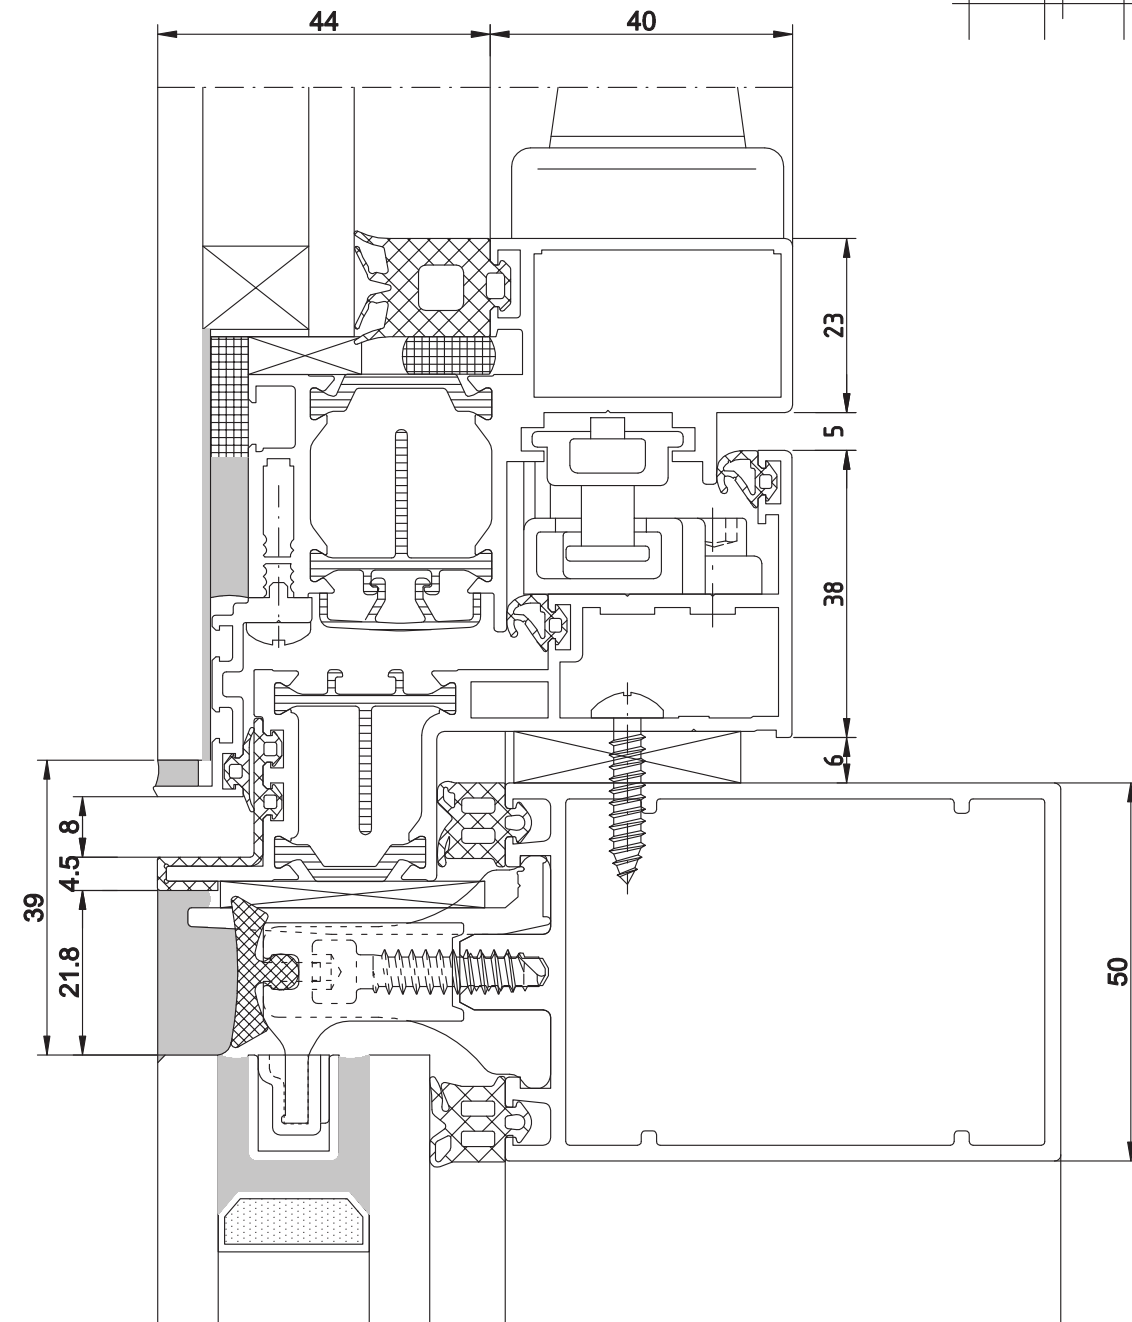





DVEŘE VLOŽENÉ DO FASÁDY - OTVÍRANÉ VEN

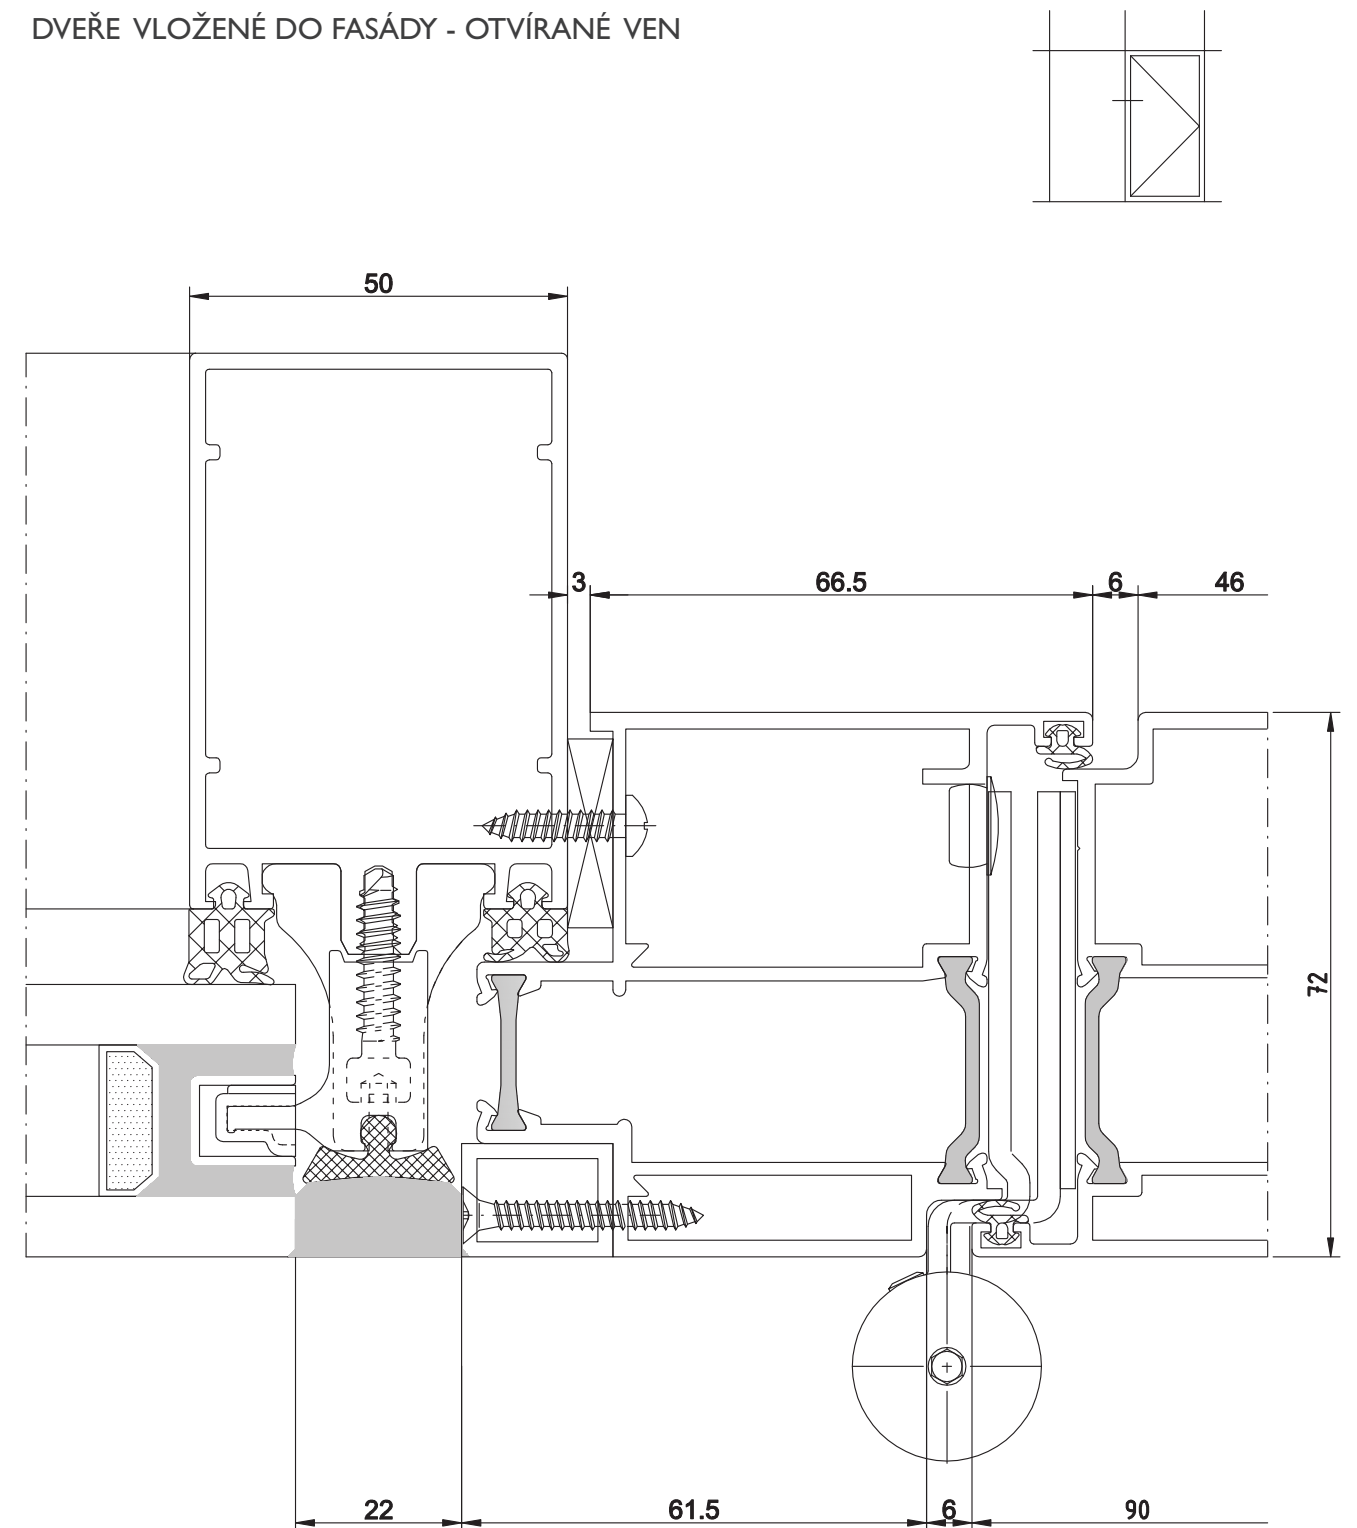

KONSTRUKČNÍ DETAILY- STRUKTURÁLNÍ FASÁDA
M 1:1

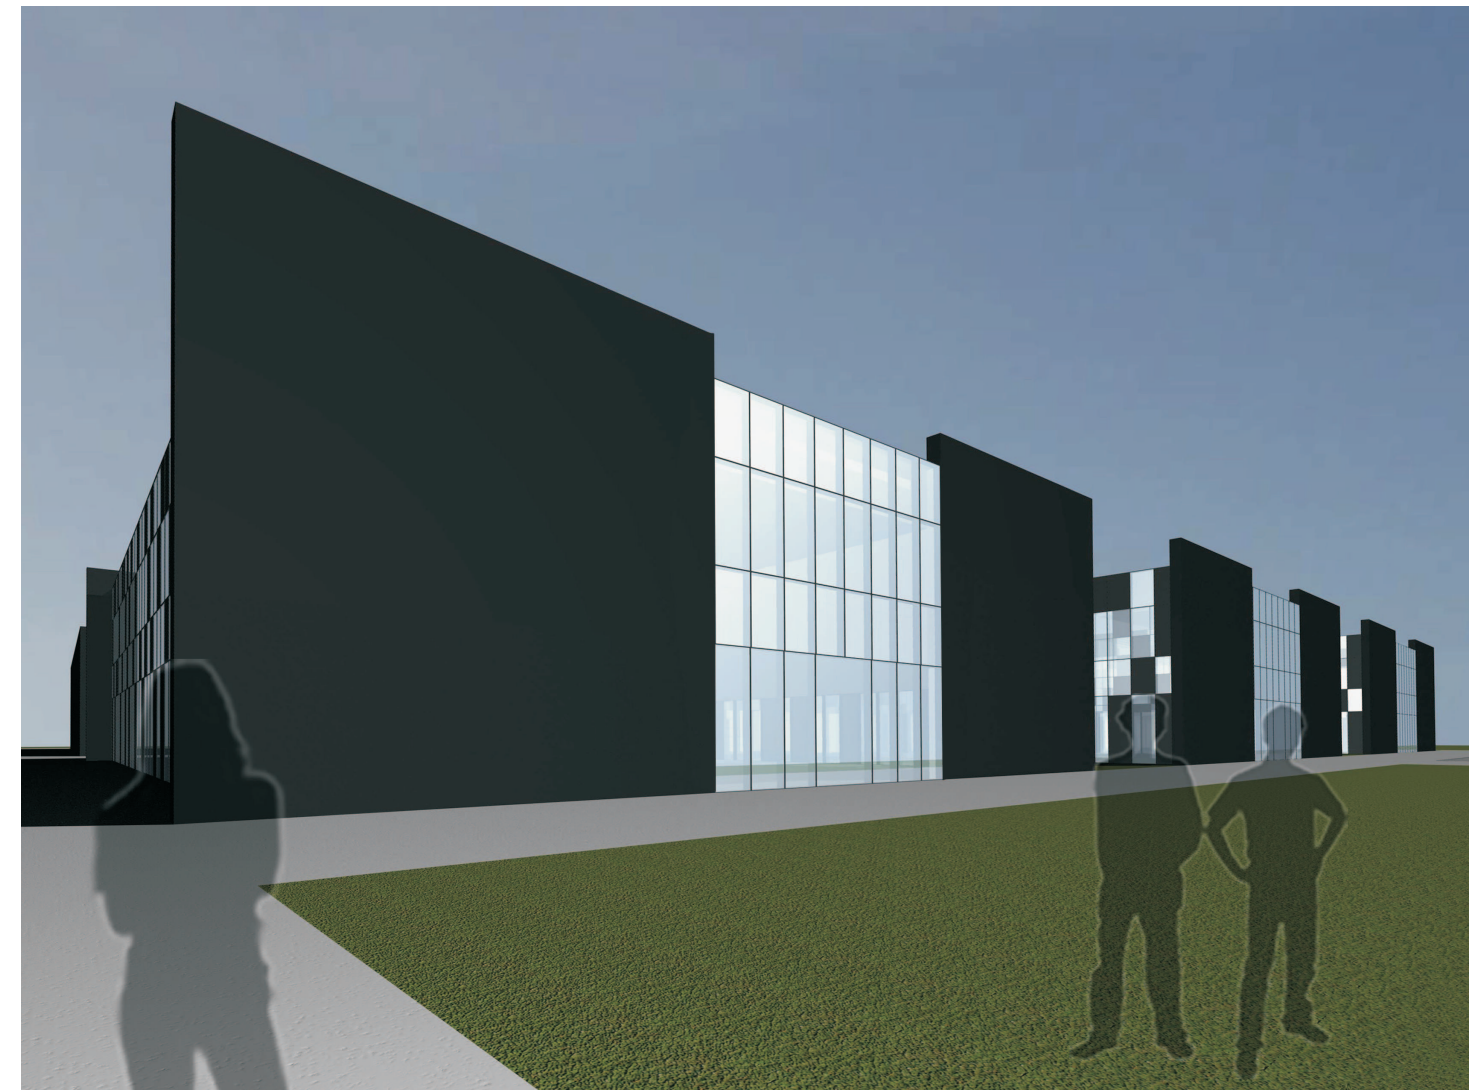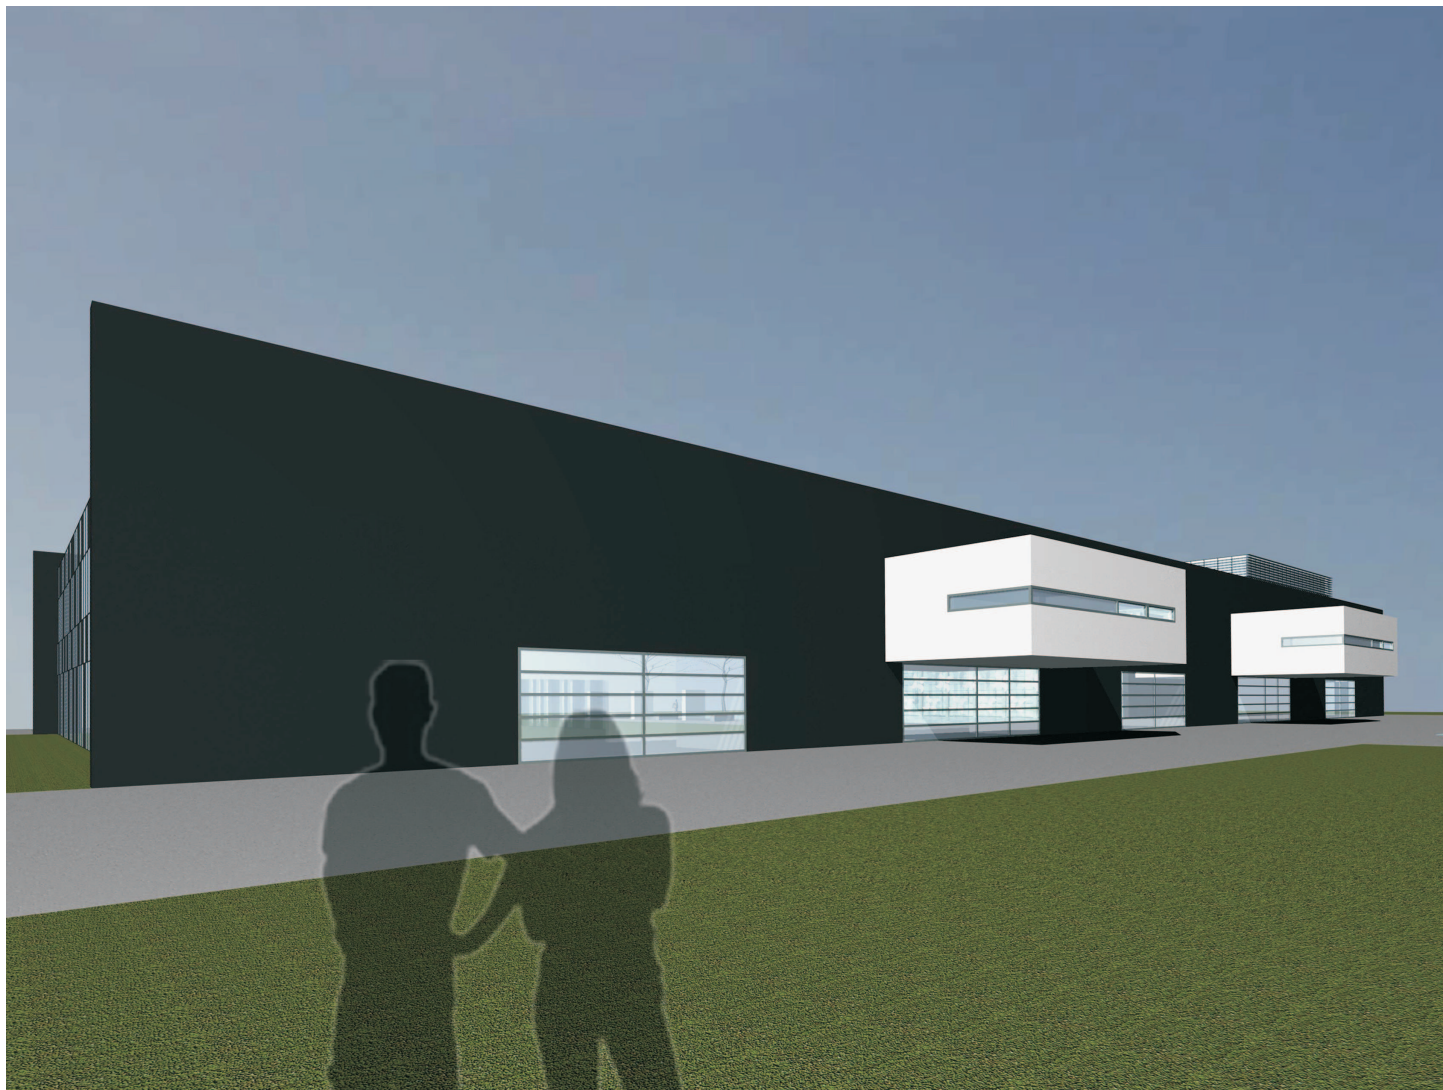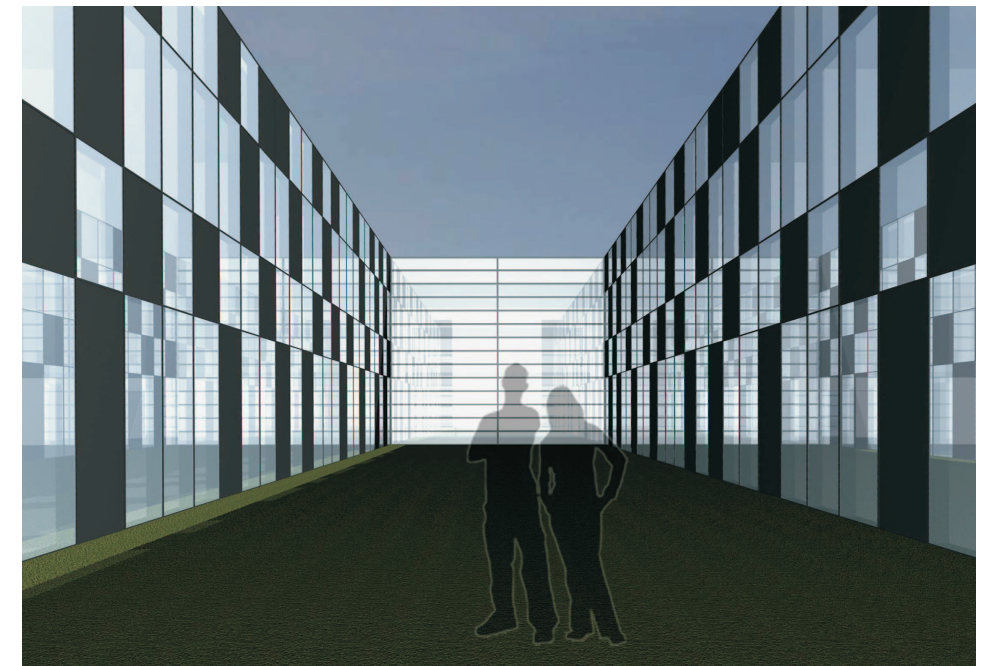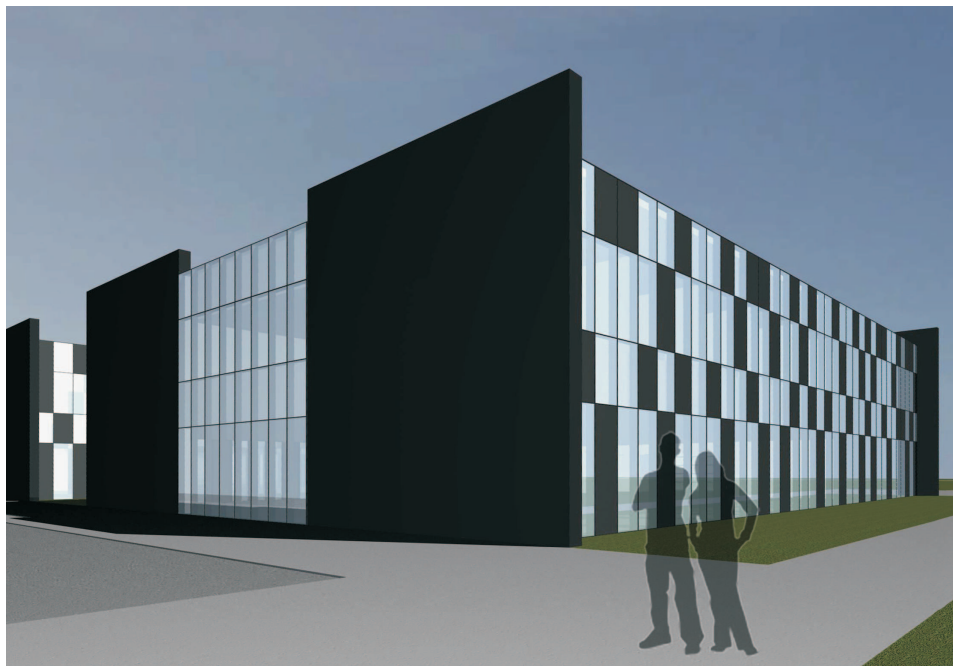

VIZUALIZACE

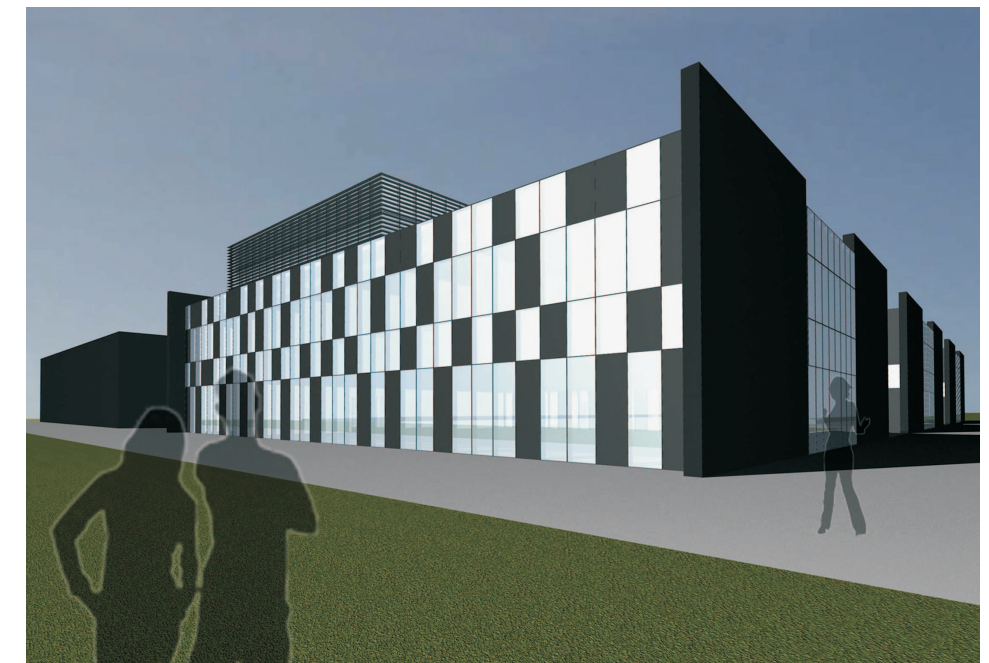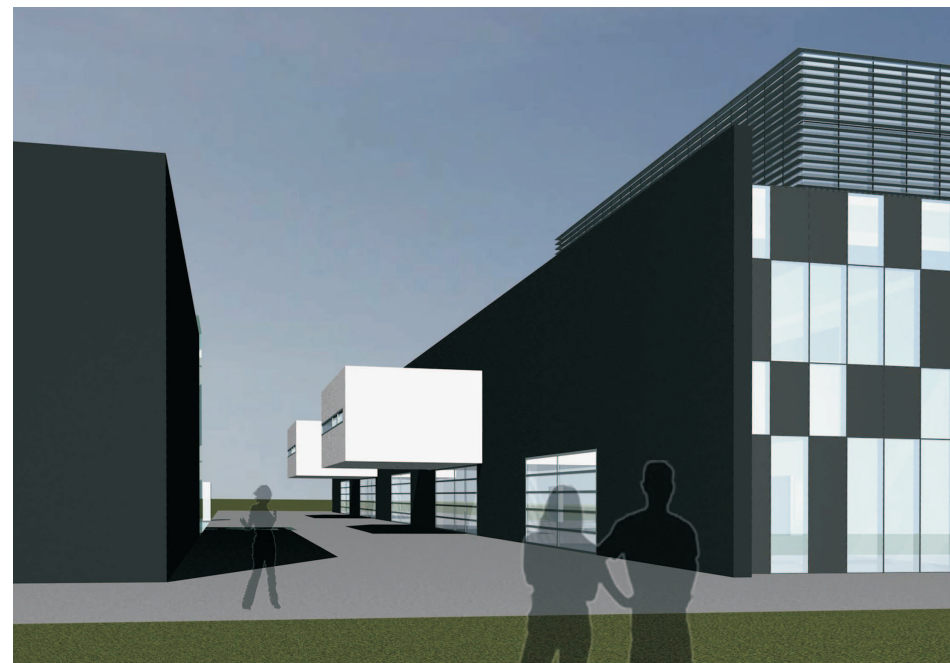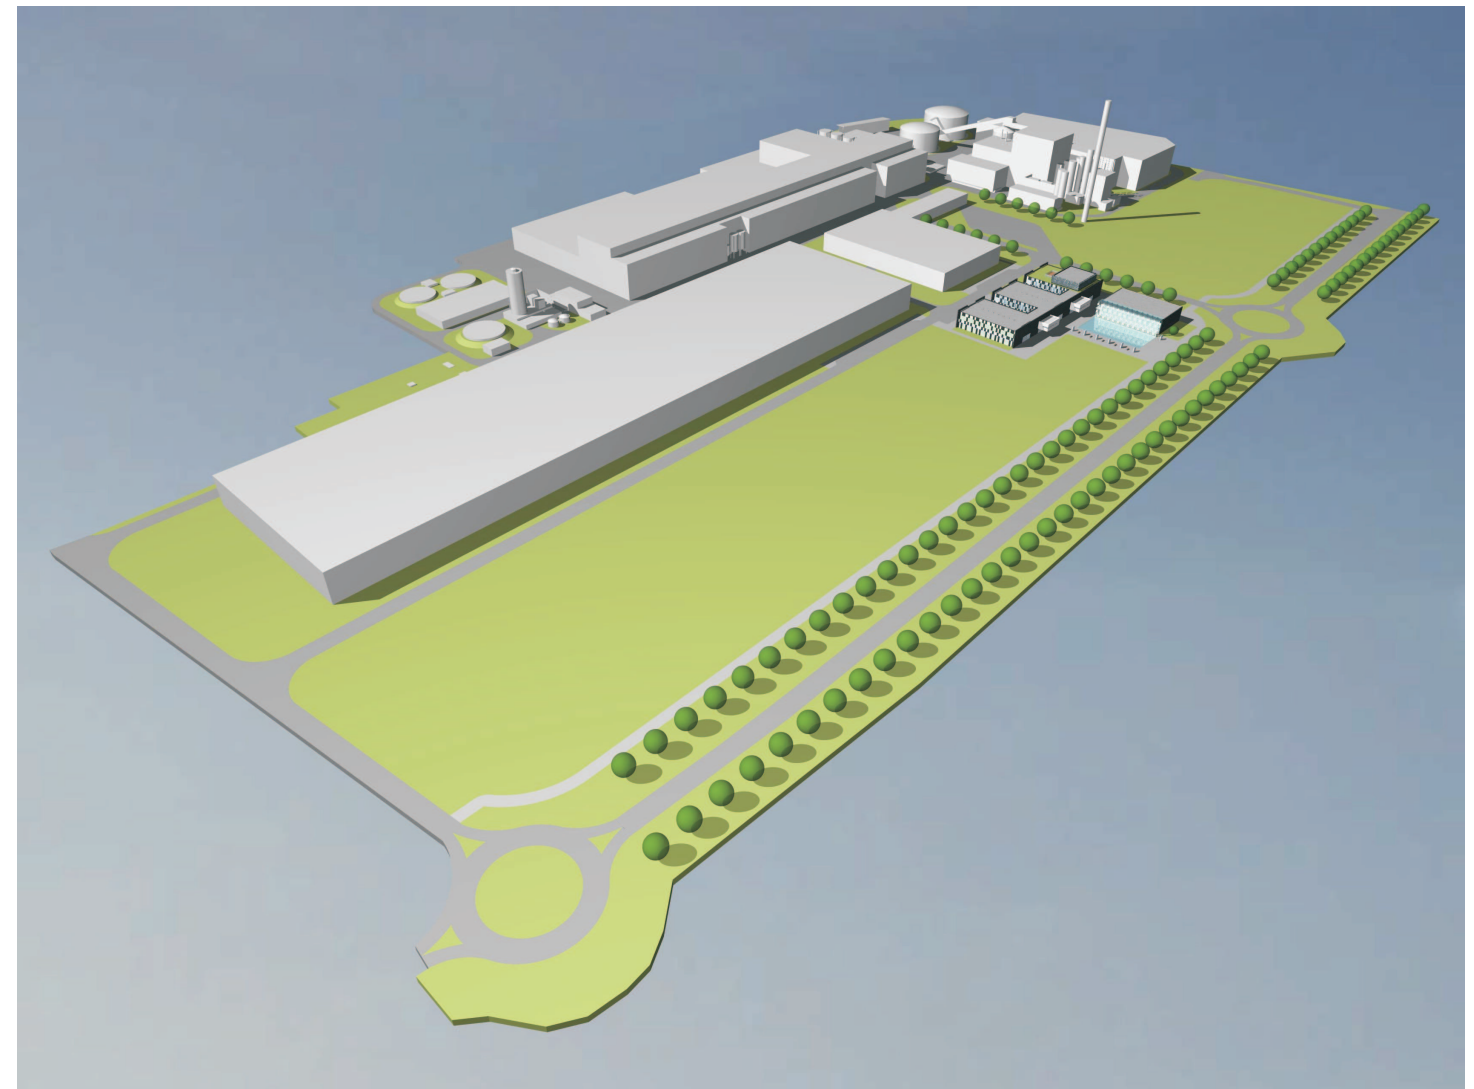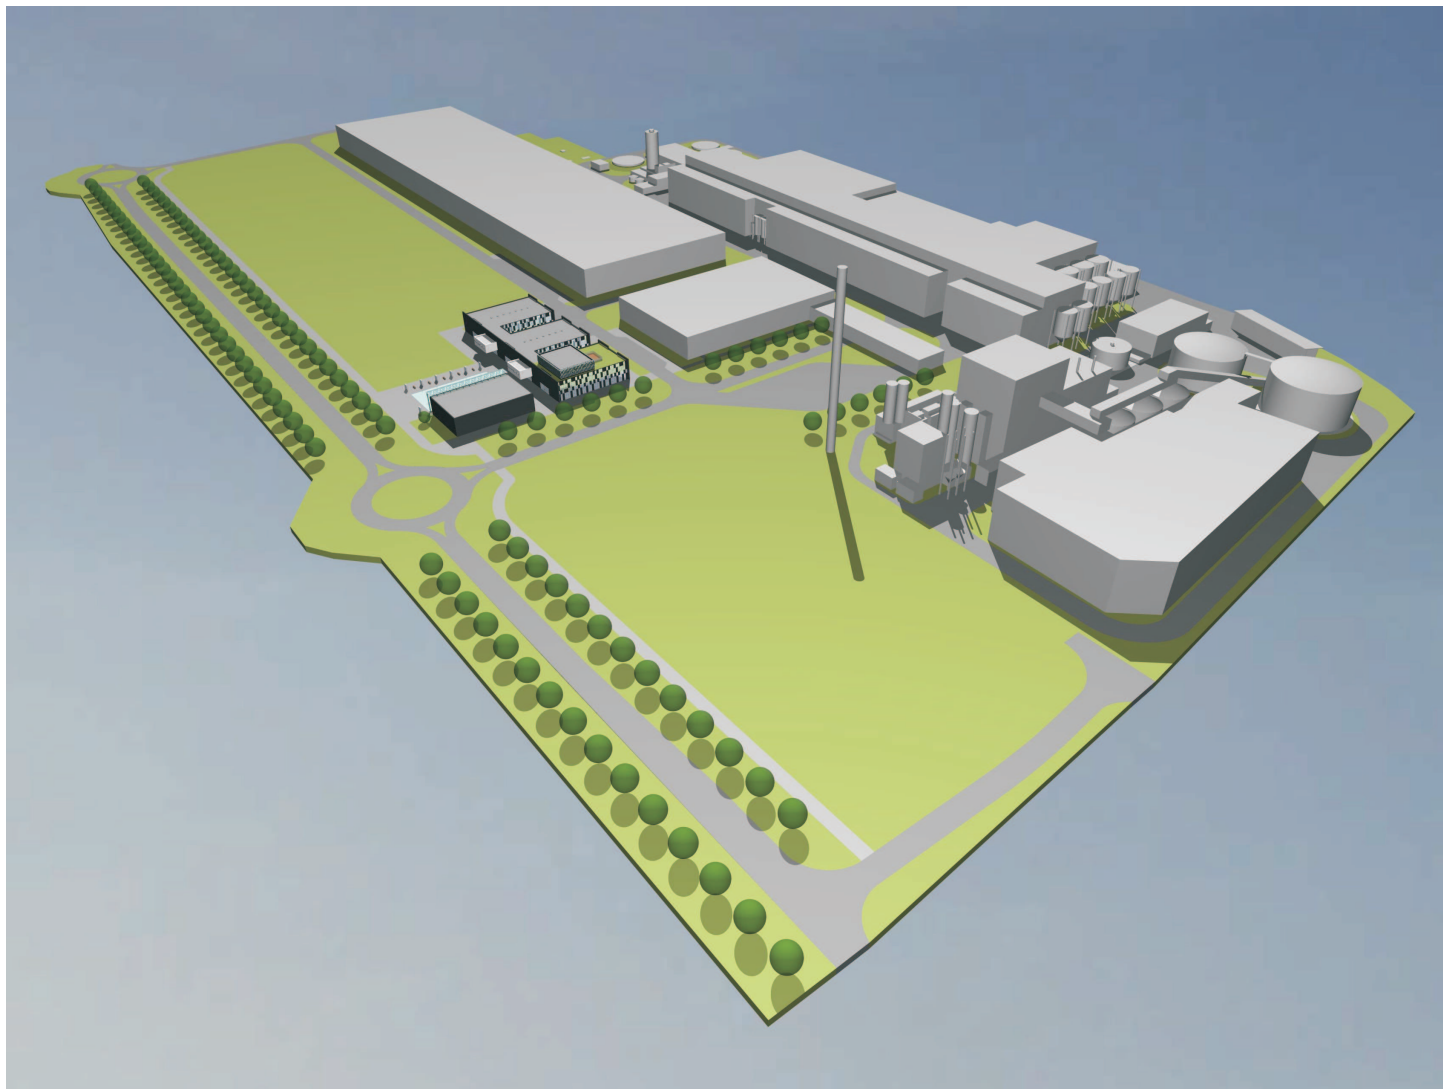

VIZUALIZACE