SITUACE - VAR. 3 - DOPRAVNÍ ŘEŠENÍ

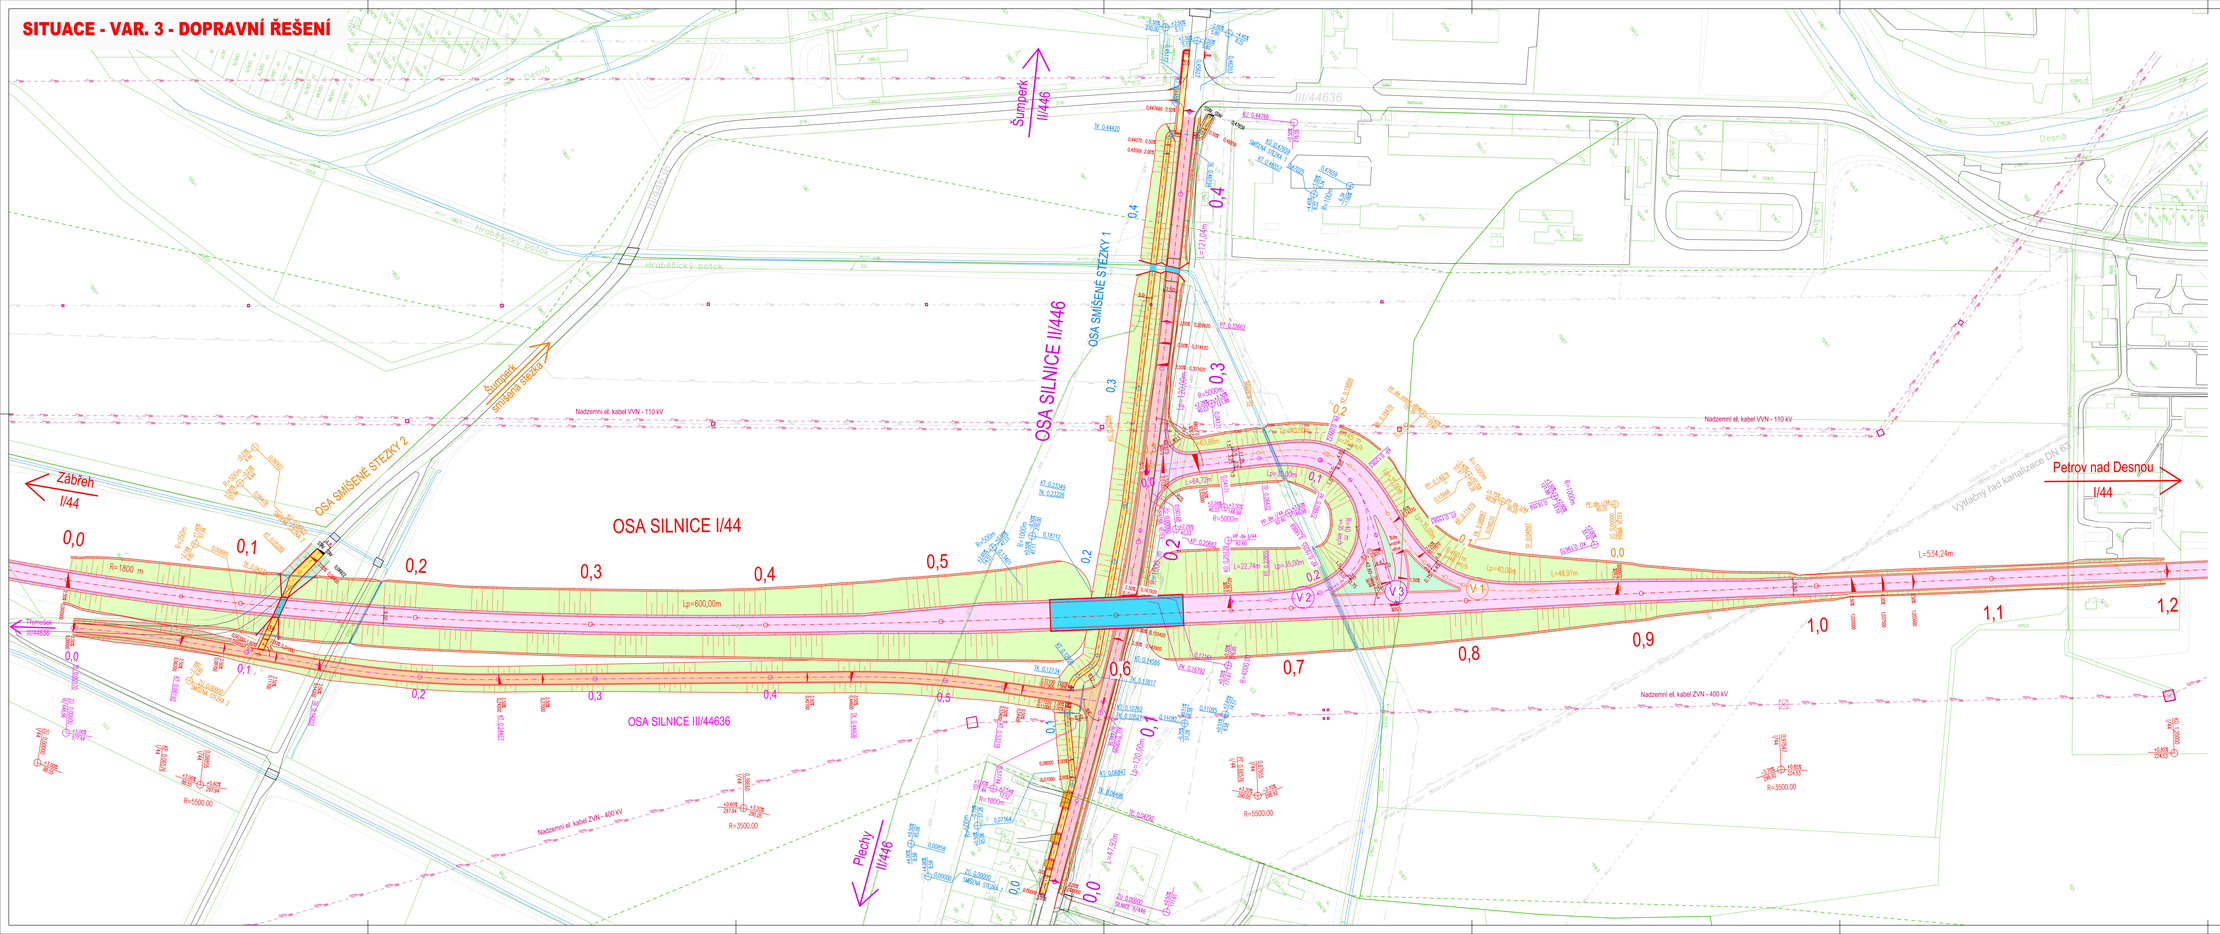

LEGENDA HRAN:

NÁVRH

NAVRŽENÉ HRANY
- Dno
- Navržené hrany
- Svahy
- ZÚ
- Obvodový
- Body zlomu a spádové čáry

ZAMĚŘENÍ AKTUÁLNÍHO STAVU

STÁVAJÍCÍ HRANY
- Dno
- Silnice a zpevněné plochy
- Svahy tělesa
- Svahy ŘKN a ZVK
- Ostatní hrany sloužící zaměření

KATASTRÁLNÍ MAPA

KATASTRÁLNÍ HRANY
- Dno
- Hranice parcel
- Hranice KÚ
- Kontúr ZÚR

STÁVAJÍCÍ INŽENÝRSKÉ SÍTĚ

SDĚLOVACÍ VEDENÍ
- Dno trub
- Podzemní sdělovací kabely
- Podzemní metalické kabely – zemětřesné
- Podzemní metalické kabely – nezemětřesné
- Podzemní optické kabely – zemětřesné
- Podzemní sdělovací kabely – nepřeložitelné
- Podzemní sdělovací kabely

Správci jednotlivých sítí
- DZ Distribuce, s.r.o. (DZ)
- Česká telekomunikační infrastruktura a.s. (CETIN)
- Česká telekomunikační infrastruktura a.s. (CETIN)
- Česká telekomunikační infrastruktura a.s. (CETIN)
- Česká telekomunikační infrastruktura a.s. (CETIN)
- Česká Radiokomunikace a.s. (ČRK)

ELEKTRICKÁ VEDENÍ
- Podzemní el. kabel PKO, SKKO
- Nadzemní el. kabel ZVN – 400 kV
- Nadzemní el. kabel ZVN – 400 kV – nevalfřeží
- Nadzemní el. kabel NN – do 1 kV
- Nadzemní el. kabel VN – do 22 kV
- Nadzemní el. kabel VN – do 35 kV
- Podzemní el. kabel VN – do 35 kV
- Nadzemní el. kabel VVN – 110 kV
- Trafostanice
- Podzemní el. kabel, veřejné osvětlení
- Podzemní el. kabel, veřejné osvětlení
- Podzemní el. kabel NN
- Osvětlovací slože

Správci jednotlivých sítí
- GasNet, s.r.o.
- ČEPS, a.s. (ČEPS)
- DZ Distribuce, s.r.o. (DZ)
- DZ Distribuce, s.r.o. (DZ)
- DZ Distribuce, s.r.o. (DZ)
- DZ Distribuce, s.r.o. (DZ)
- DZ Distribuce, s.r.o. (DZ)
- Dec. Rapnh
- Dec. Rapnh /
- Město Šumperk /
- Dec. Wpňsice
- Česká telekomunikační infrastruktura a.s. (CETIN)

KANALIZACE
- Kanalizace nerozdělená
- Kanalizační přípojka podzemní

Provozní Nový Malín s.r.o. /
Dešt. Stubičky /
Šumperská provozní vodohospodářská společnost, a.s.
Šumperská provozní vodohospodářská společnost, a.s.

PLYNOVODY
- Plynovod středotlaký (STL)
- Plynovod vysokotlaký (VTL)

GasNet, s.r.o.
GasNet, s.r.o.

VODOVODY
- Vodovod
- Vodovodní přípojka

Provozní Nový Malín s.r.o. /
Šumperská provozní vodohospodářská společnost, a.s.
Šumperská provozní vodohospodářská společnost, a.s.

LEGENDA PLOCH:

- NAVRŽENÁ VOZOVKA – SILNICE I/44 A RAMENO MÚK
- NAVRŽENÁ VOZOVKA NA MOSTĚ
- NAVRŽENÁ VOZOVKA – SILNICE II/446
- NAVRŽENÁ VOZOVKA – SILNICE III/44636
- KOTVENÁNÁ KRAJNICE
- NAVRŽENÁ SMÍŠENÁ STEZKA – POVRCH ASFALTOVÝ
- NAVRŽENÁ SMÍŠENÁ STEZKA – POVRCH Z DLAŽDIC
- NAVRŽENÝ SAMOSTATNÝ SJEZD
- ZELENÁNÍVOVÉ OPRAVY – KLEČENÍ
- NAVRŽENÝ MEZIP
- NAVRŽENÝ SJEZD
- NAVRŽENÉ TERÉNNÍ ÚPRAVY

SOUŘADNICOVÝ SYSTÉM: S-JTSK
VÝŠKOVÝ SYSTÉM: B.p.v.

VYPRACOVALA	Bc. KLÁRA HRONOVÁ
KONTROLOVAL	Ing. MICHAL KOSŘOVSKÝ, Ph.D.
MÍSTO STAVBY	ŠUMPERK, NOVÝ MALÍN (ČÁST OBCE PLECHY)

VYSOKÉ UČENÍ TECHNICKÉ V BRNĚ
FAKULTA STAVEBNÍ

DIPLOMOVÁ PRÁCE

STUDIE KŘIŽOVATKY I/44 A II/446 U OBCE PLECHY

FORMÁT	14xA4
DATUM	02/2025
STUPEŇ PD	STUDIE
OBSAH:	SITUACE - VAR. 3 - STAVEBNÍ ŘEŠENÍ
MĚŘÍTKO	1:1000
Č. VÝKRESU	D.3.1.1