



PODÉLNÉ PROFILY - VARIANTA 3 - D

PP: Smíšená stezka 1 M 1:1000/100
Rozsah: km 0,00000 - km 0,47659

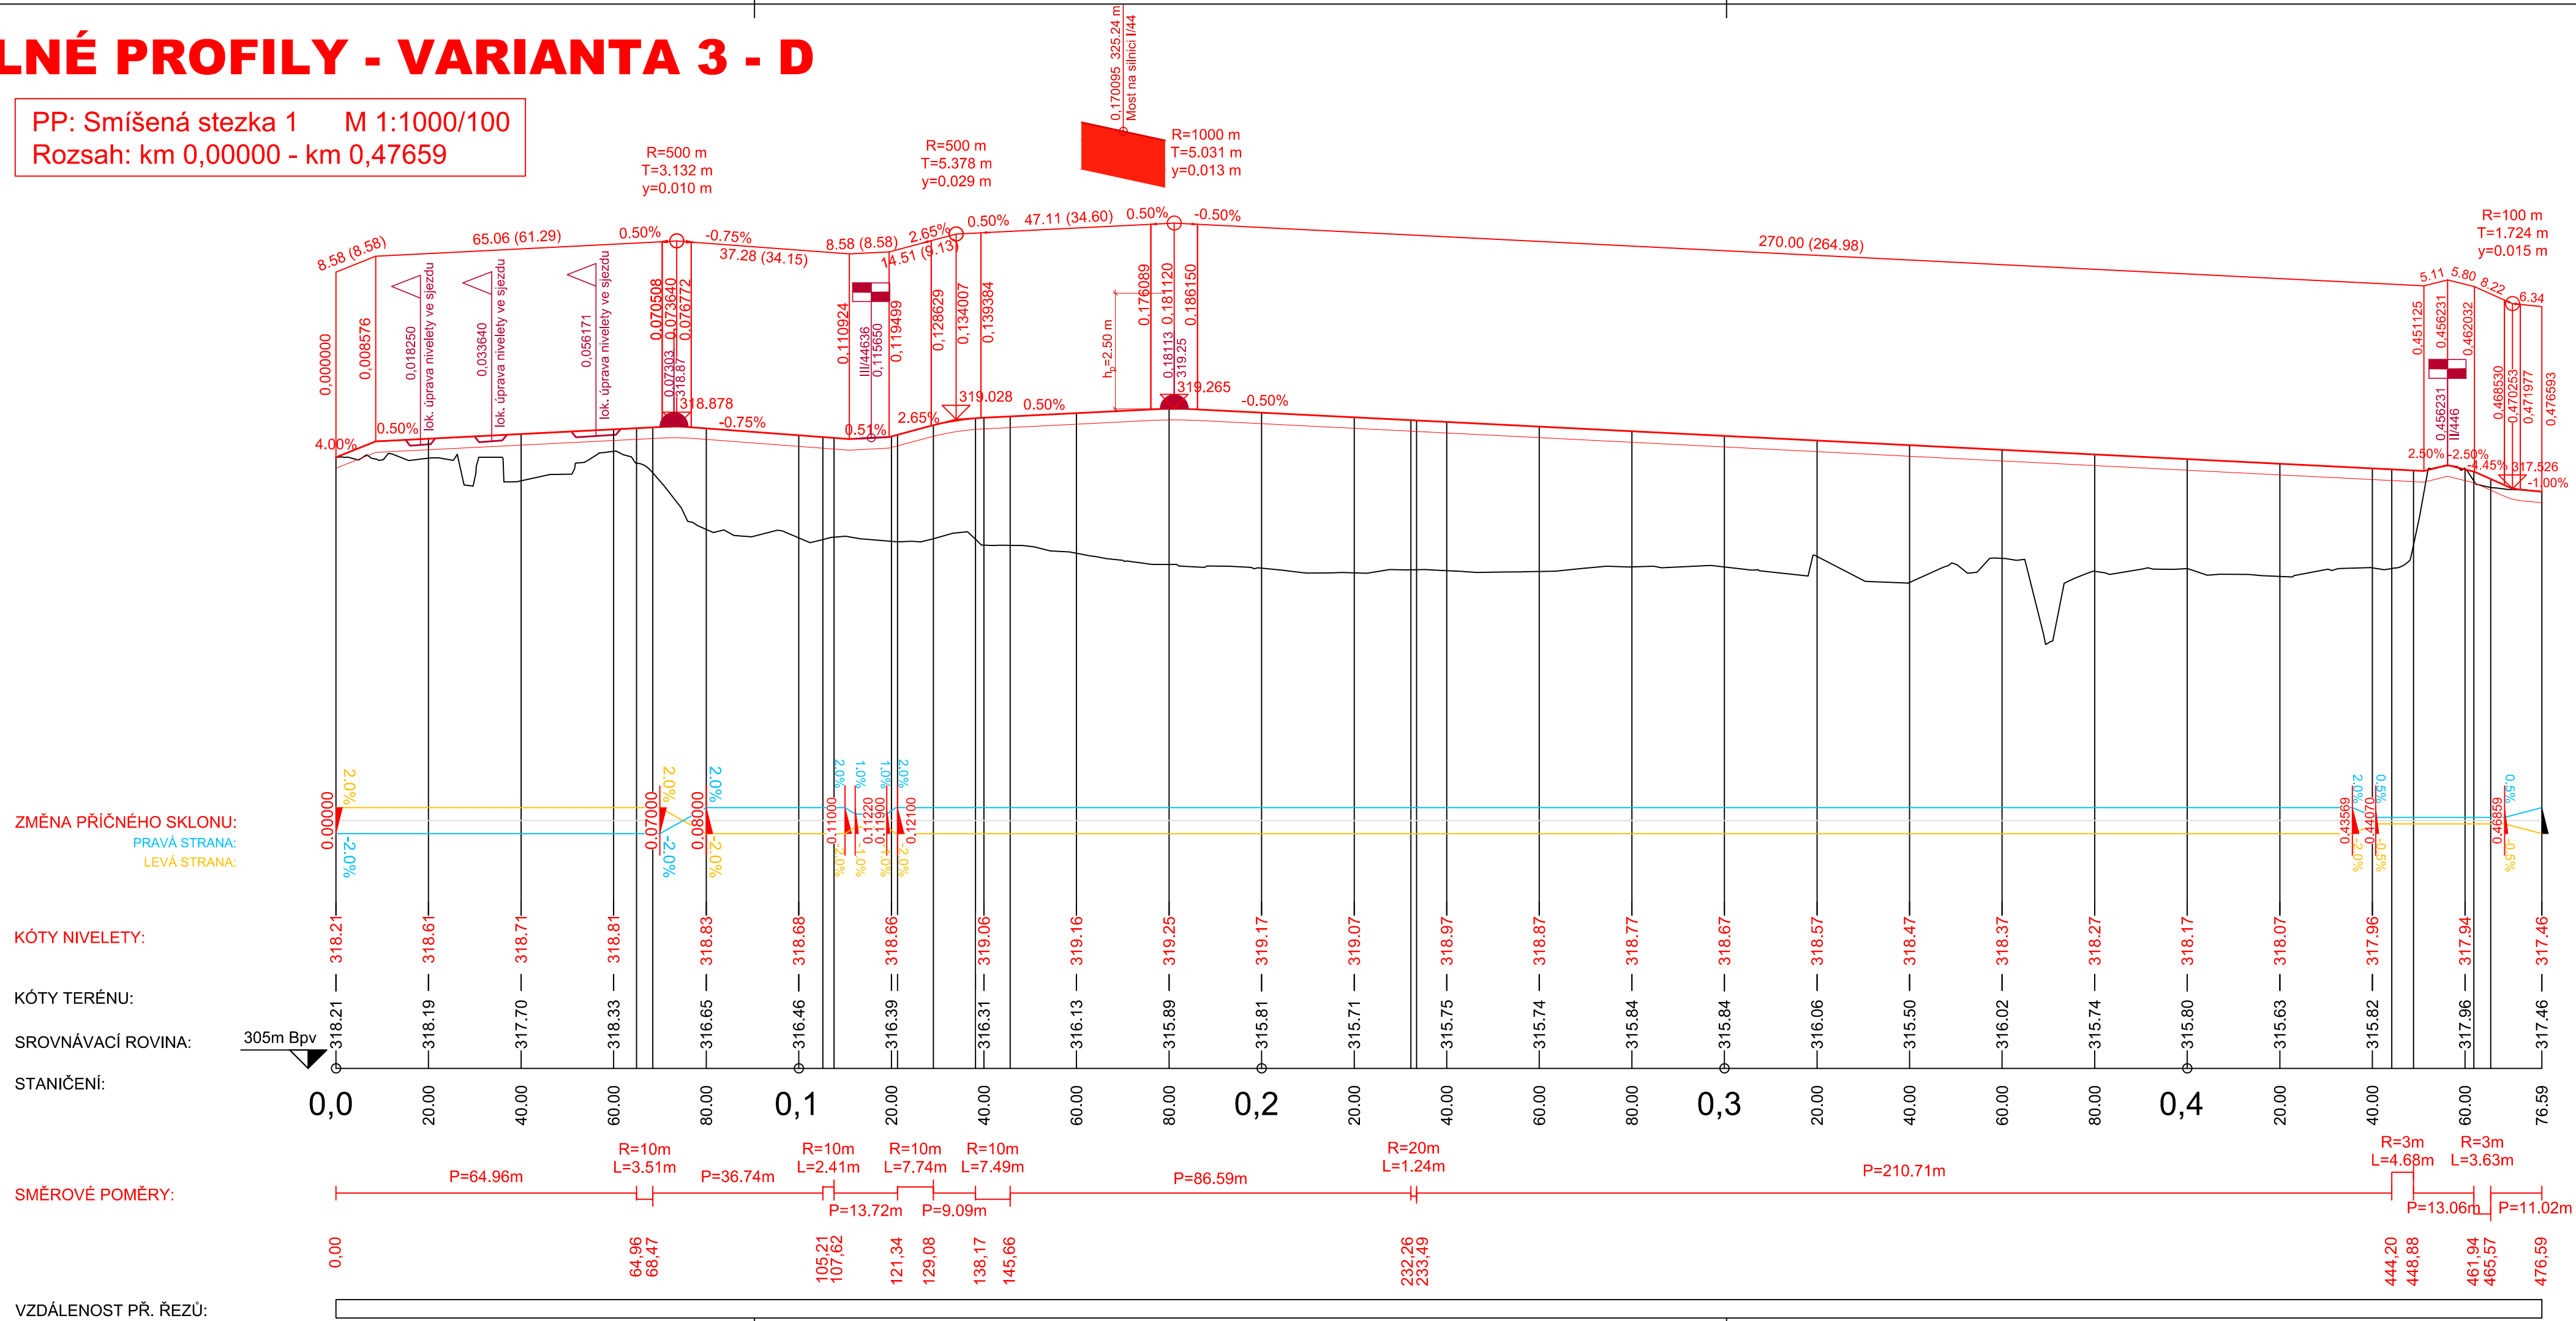

PP: Smíšená stezka 2 M 1:1000/100
Rozsah: km 0,00000 - km 0,06922

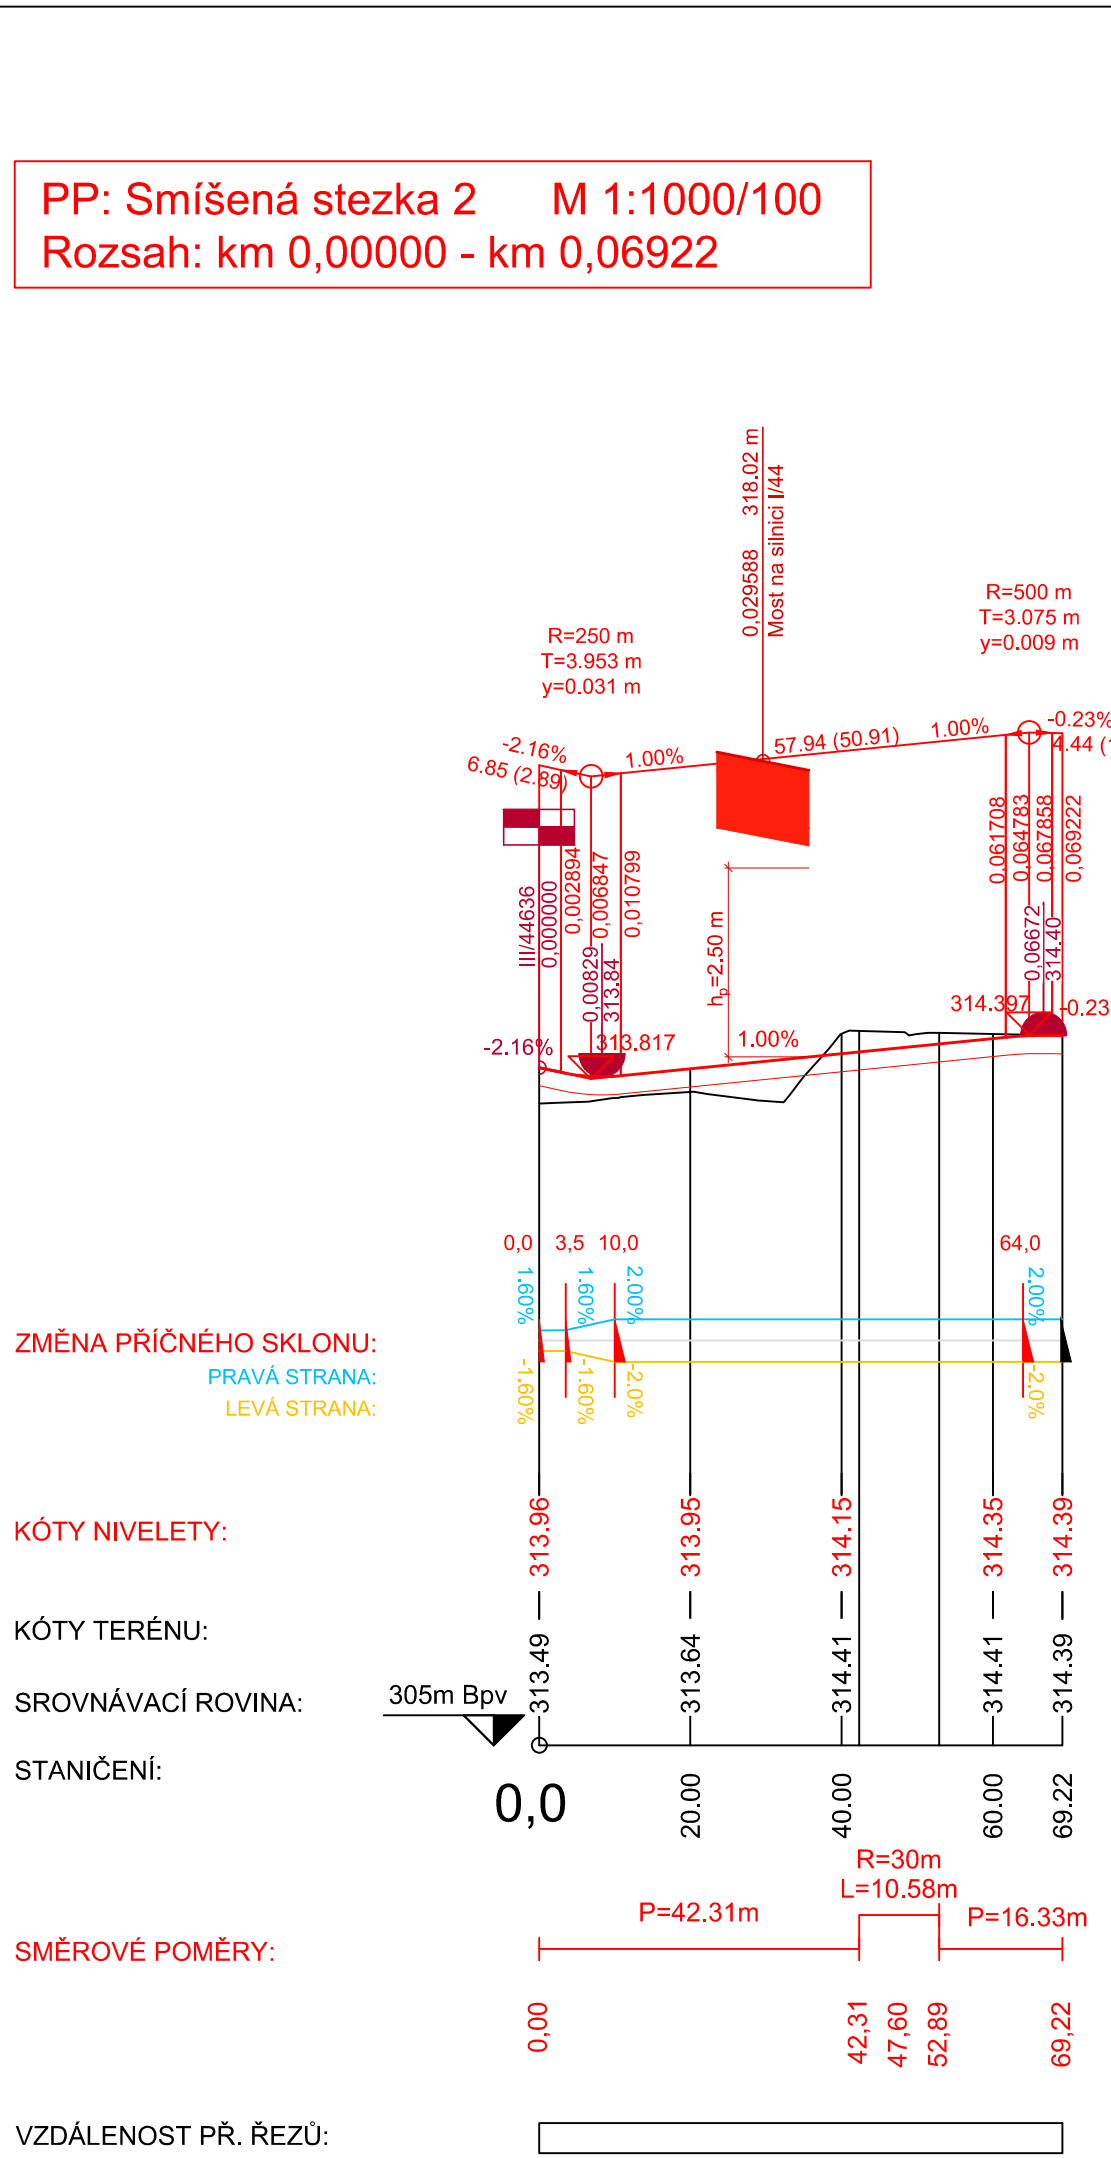

SOUŘADNICOVÝ SYSTÉM: S-JTSK
VÝŠKOVÝ SYSTÉM: B.p.v.

VYPRACOVALA	Bc. KLÁRA HRONOVÁ
KONTROLOVAL	Ing. MICHAL KOSŇOVSKÝ, Ph.D.
MÍSTO STAVBY	ŠUMPERK, NOVÝ MALÍN (ČÁST OBCE PLECHY)

VYSOKÉ UČENÍ
TECHNICKÉ STAVEBNÍ
V BRNĚ

DIPLOMOVÁ PRÁCE

STUDIE KŘÍŽOVATKY I/44 A II/446

U OBCE PLECHY

FORMÁT

5xA4

DATUM

02/2025

STUPEŇ PD

STUDIE

OBSAH:

PODÉLNÉ PROFILY - VARIANTA 3 - D

MEŘÍTKO

1:1000

Č. VÝKRESU

D.3.2.4