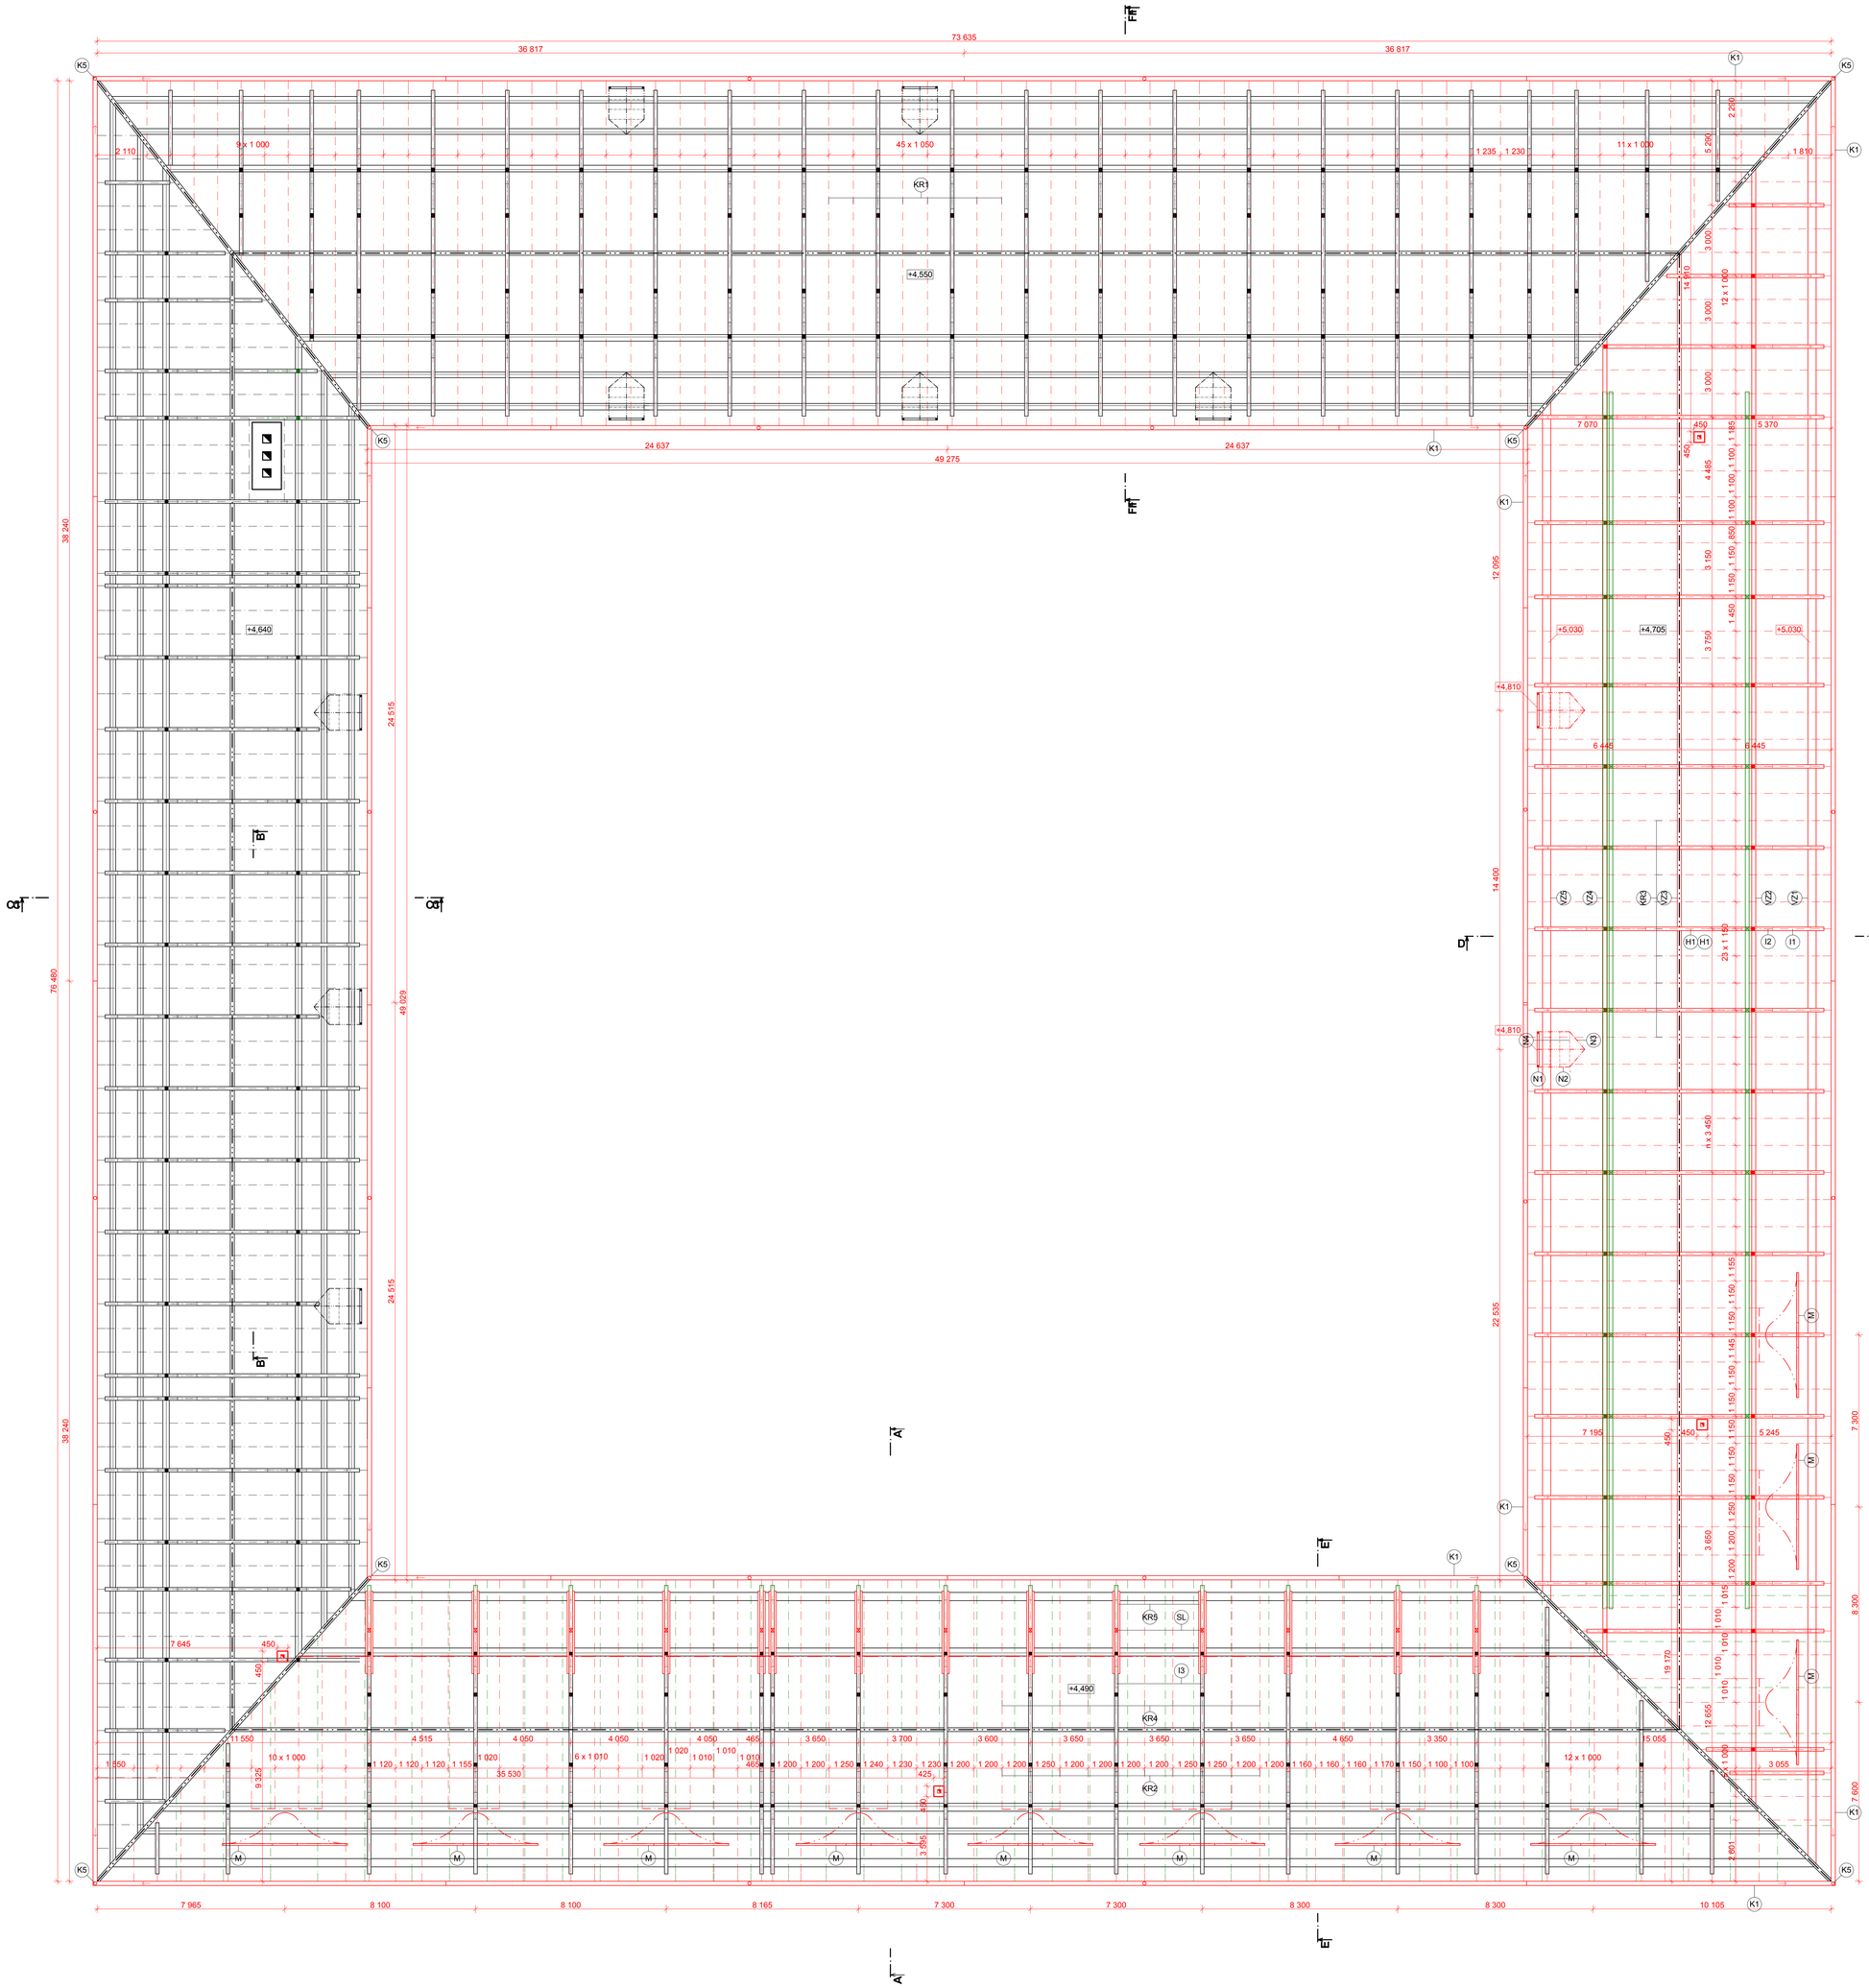

ŘEZ C-C´

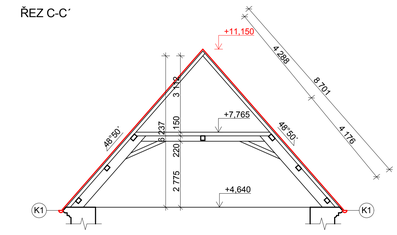

ŘEZ D-D´

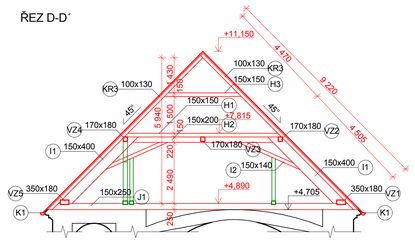

ŘEZ E-E´

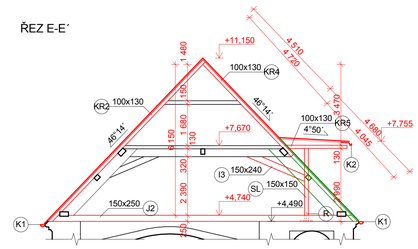

ŘEZ F-F´

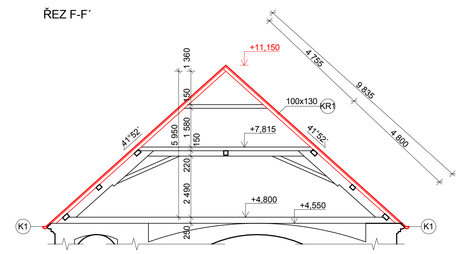

LEGENDA REKONSTRUKCE

- STÁVAJÍCÍ KONSTRUKCE
- BOURANÉ KONSTRUKCE
- NOVÉ KONSTRUKCE

VÝPIS PRVKŮ

OZN.	POPIS	ROZMĚRY mm	KS
KR1	KROKEV	100 x 130 x 9 560	71
KR2	KROKEV	100 x 130 x 9 150	65
KR3	KROKEV	100 x 130 x 8 980	66
KR4	KROKEV	100 x 130 x 5 340	56
KR5	KROKEV	150 x 130 x 2 700	45
VZ1	POZEDNICE	350 x 180 x 74 900	1
VZ2	STŘEDOVÁ VAZNICE	170 x 180 x 69 450	1
VZ3	VRCHOLOVÁ VAZNICE	170 x 180 x 62 220	1
VZ4	STŘEDOVÁ VAZNICE	170 x 180 x 55 990	1
VZ5	POZEDNICE	350 x 180 x 50 900	1
H1	KLEŠTINA	150 x 150 x 6 400	15
H2	HAMBALÉK	150 x 200 x 6 900	15
H3	ROZPĚRA	150 x 150 x 3 150	15
I1	VZPĚRY	150 x 400 x 3 820	15
I2	VZPĚRY	150 x 140 x 2 760	30
I3	VZPĚRY	150 x 240 x 2 580	28
SL	SLOUPEK	150 x 150 x 3 100	14
J1	VAZNÝ TRÁM	150 x 250 x 12 650	15
J2	VAZNÝ TRÁM	150 x 250 x 12 430	14
M	BEDNĚNÍ PRO VIKÝŘ	80 x 100	11
N1	ČELNÍ RÁM VIKÝŘE	80 x 80 x 1 780	4
N2	VAZNICE VIKÝŘE	80 x 100 x 1 450	4
N3	POMOCNÁ FOŠNOVÁ KROKEV	120 x 150 x 1 230	4
N4	KROKVE VIKÝŘE	80 x 80 x 1 040	12

POZNÁMKY:
K1 - OKAPOVÝ ŽLAB DN 150 mm
K2 - OKAPOVÝ ŽLAB DN 70 mm
K5 - OKAPOVÝ SVOD DN 150 mm
R - OCELOVÝ TRMEN PRO KOTVENÍ SLOUPKU

0,000 = 339,260 m n. m. Bpv

BAKALÁŘSKÁ PRÁCE		VUT V BRNĚ FAKULTA STAVEBNÍ ARCHITEKTURA POZEMNÍCH STAVEB
Autor práce:	Adéla Podvinská	
Vedoucí práce:	Ing. arch. Tomáš Pavlovský, PhD. Ing. Tatiana Švecová	
Název práce:	PANSKÝ DVŮR BOSKOVICE	Číslo paré:
		Datum: 8.1.2016
Název výkresu:	KONSTRUKCE ZASTŘEŠENÍ	měřítko: 1:100 / číslo výkr.: B-09