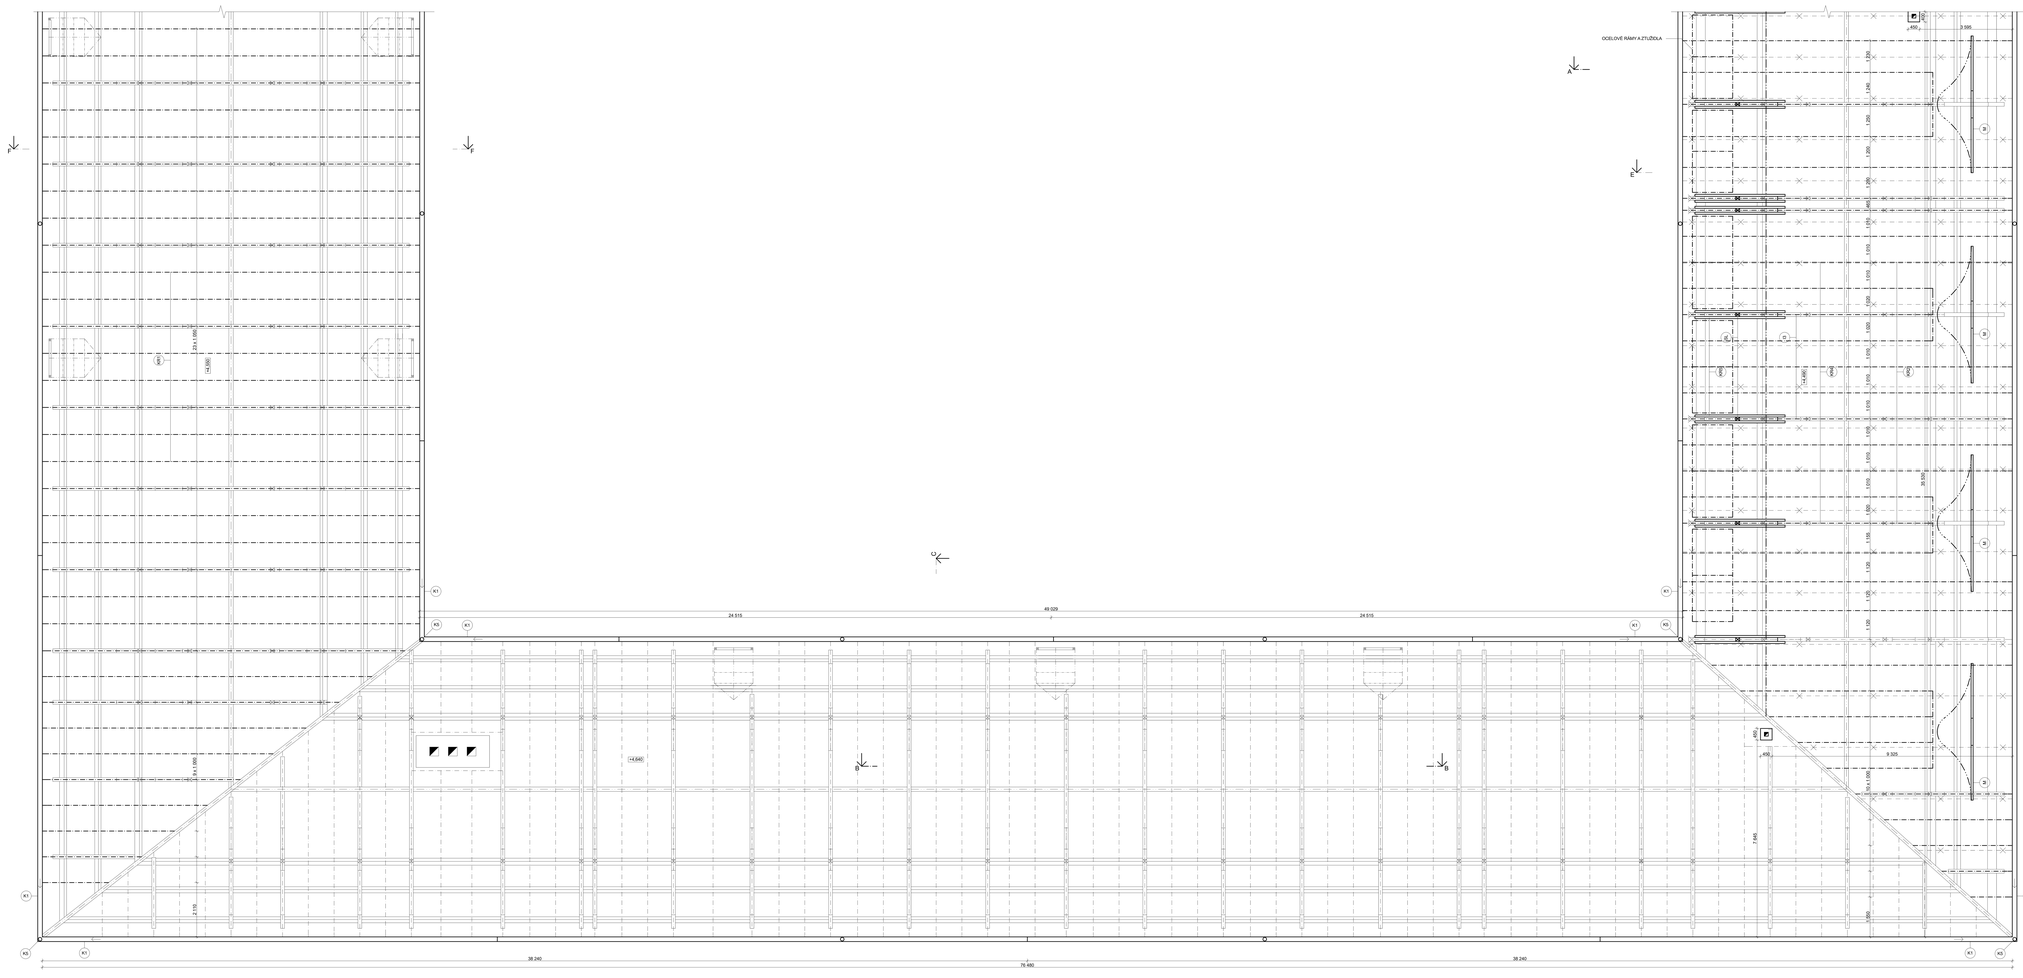
OCELOVÉ RÁMY A ZTUŽIDLA
24 x 1.650
24 x 1.650
2 x 2.100
+4.640
24.515
49.029
24.515
38.240
76.480
38.240
9.525
9.525
35.100
9.900
9.900
7.965
9.900
7.965
9.900
9.900
9.900