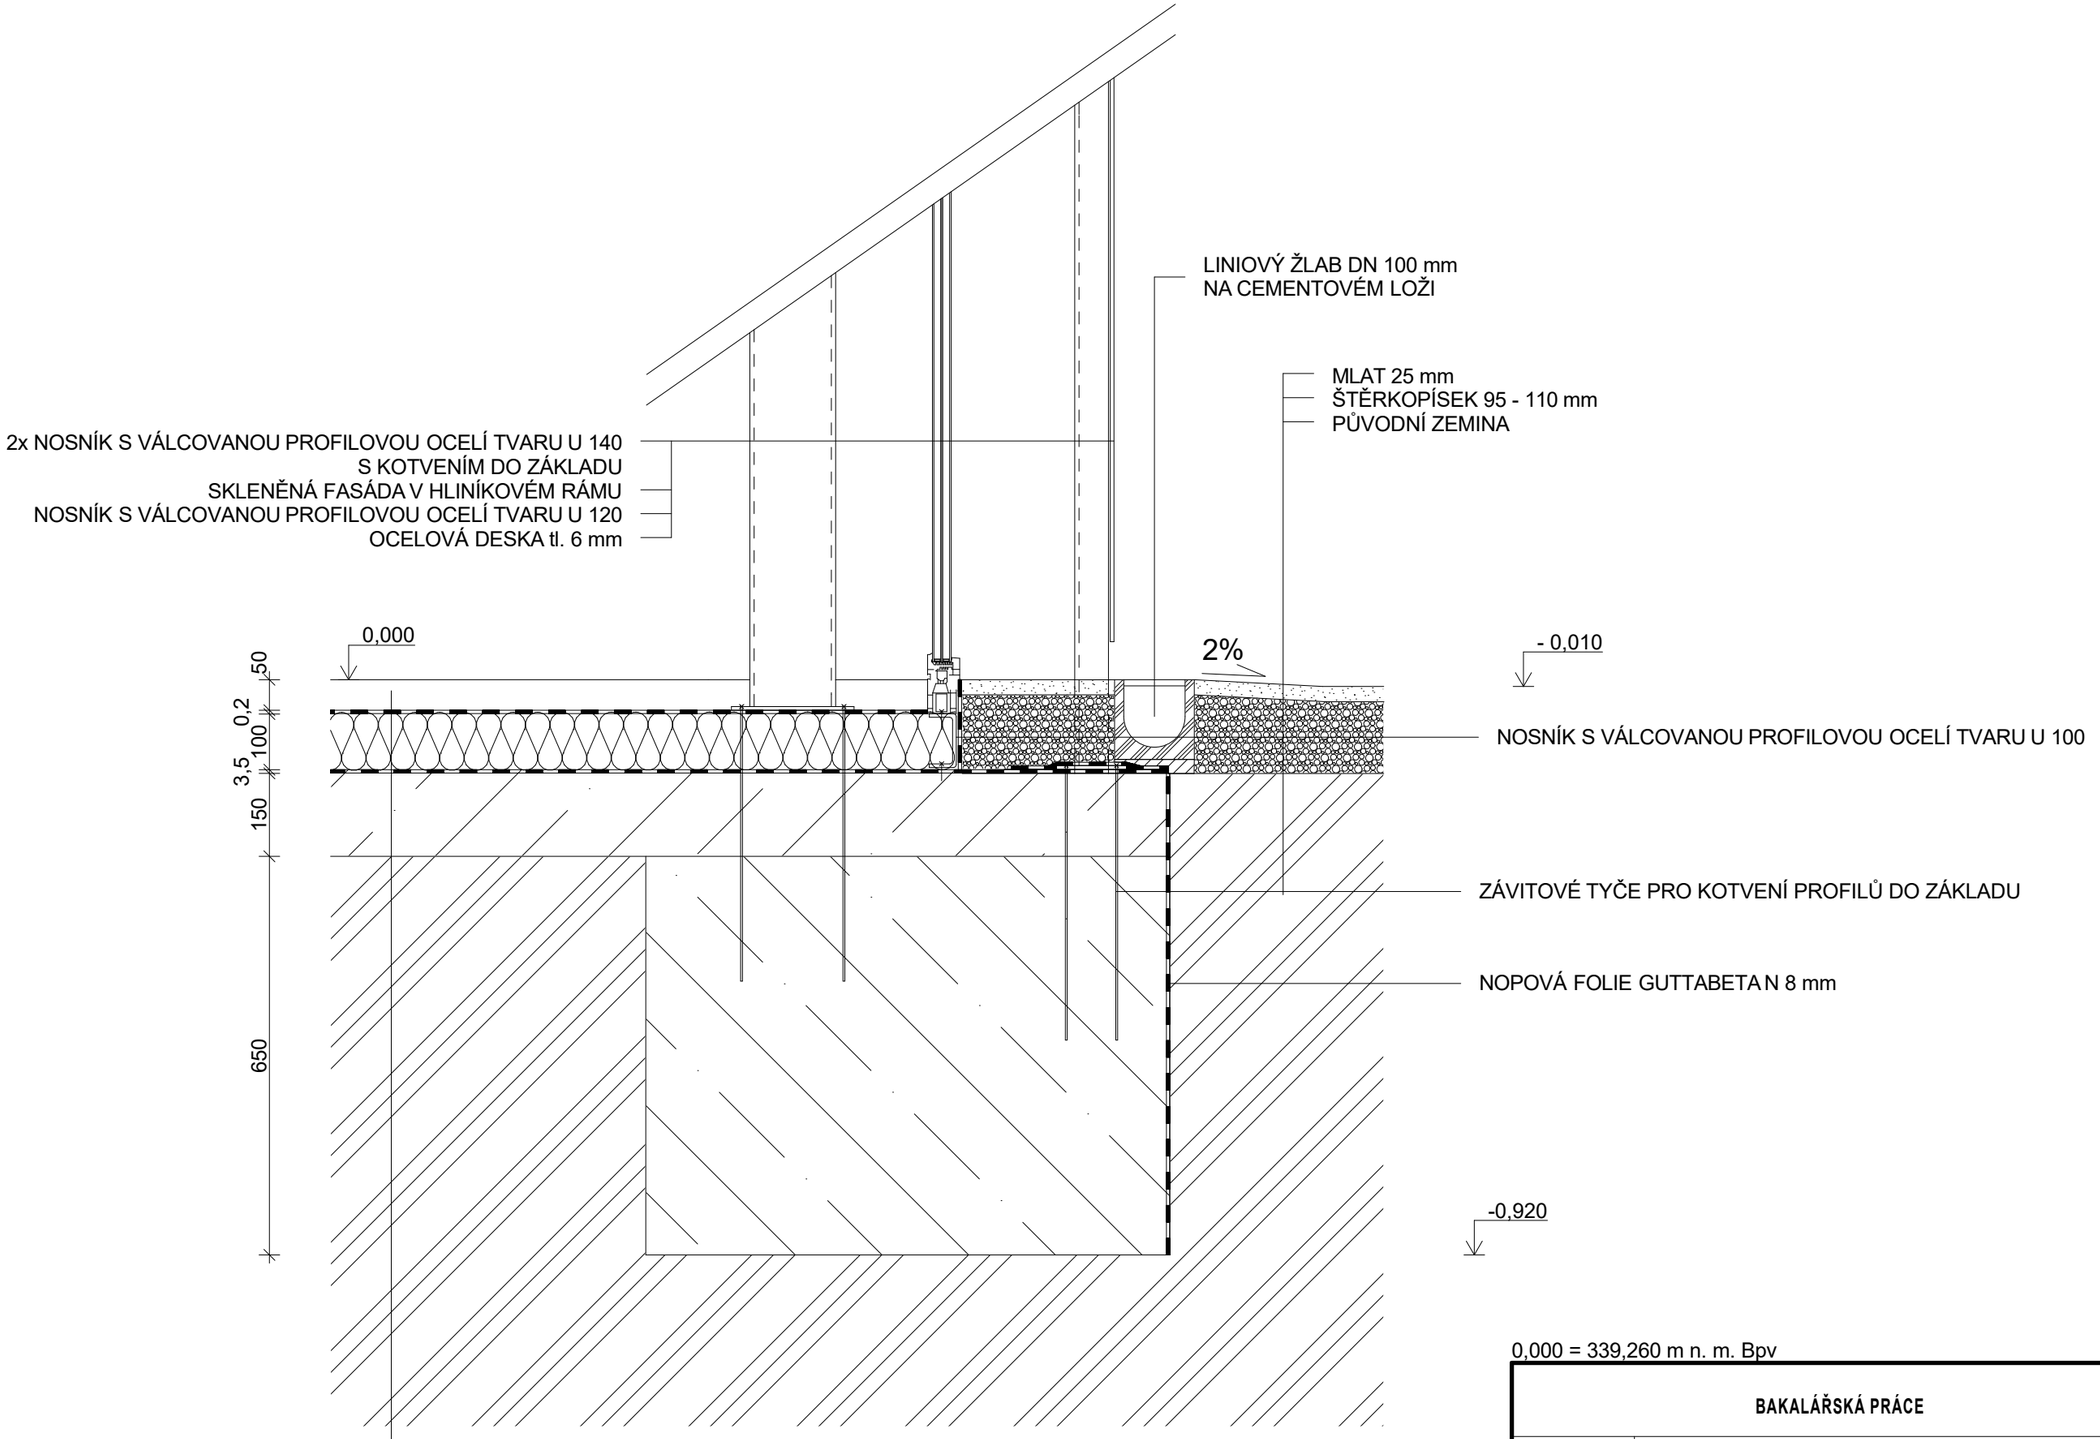

0,000 = 339,260 m n. m. Bpv

BAKALÁŘSKÁ PRÁCE		VUT V BRNĚ FAKULTA STAVEBNÍ ARCHITEKTURA POZEMNÍCH STAVEB	
Autor práce:	Adéla Podivínská		
Vedoucí práce:	Ing. arch. Tomáš Pavlovský, PhD.		
	Ing. Táňa Švecová		
Název práce:	**PANSKÝ DVŮR BOSKOVICE**	Číslo paré:	
		Datum:	5.2.2016
Název výkresu:	**DETAIL KOTVENÍ OCELOVÉ FASÁDY DO ZÁKLADU**	měřítko:	číslo výkr:
		1:10	C-15