


POZNÁMKA :

- NASTAVENÍ REGULACE VENTILU PODLE SKUTEČNÉHO STAVU POTRUBNÍ SÍTĚ
- POTRUBÍ VEDENÉ K OTOPNÝM TĚLESŮM BUDE NAPOJENO OD STĚNY
- PŘÍPOJNÁ POTRUBÍ K OTOPNÝM TĚLESŮM BUDE 15x1
- POTRUBÍ VEDENO SOUBĚŽNĚ JE KRESLENO JEDNOČAROVĚ

VYPRACOVAL ING.PROUZA RADIM
MÍSTO OSTRAVA

AKCE	ZMĚNA TEPelnÉHO ZDROJE A NÁVRH REGULACE
ČÁST	ZAŘÍZENÍ PRO VYTÁPĚNÍ
OBSAH	MONTÁŽNÍ SCHÉMA

AKCE ČÍSLO 646-11
DATUM 2.2012
FORMÁT 2xA4
MĚŘÍTKO 1:50
VÝKR. ČÍSLO 307

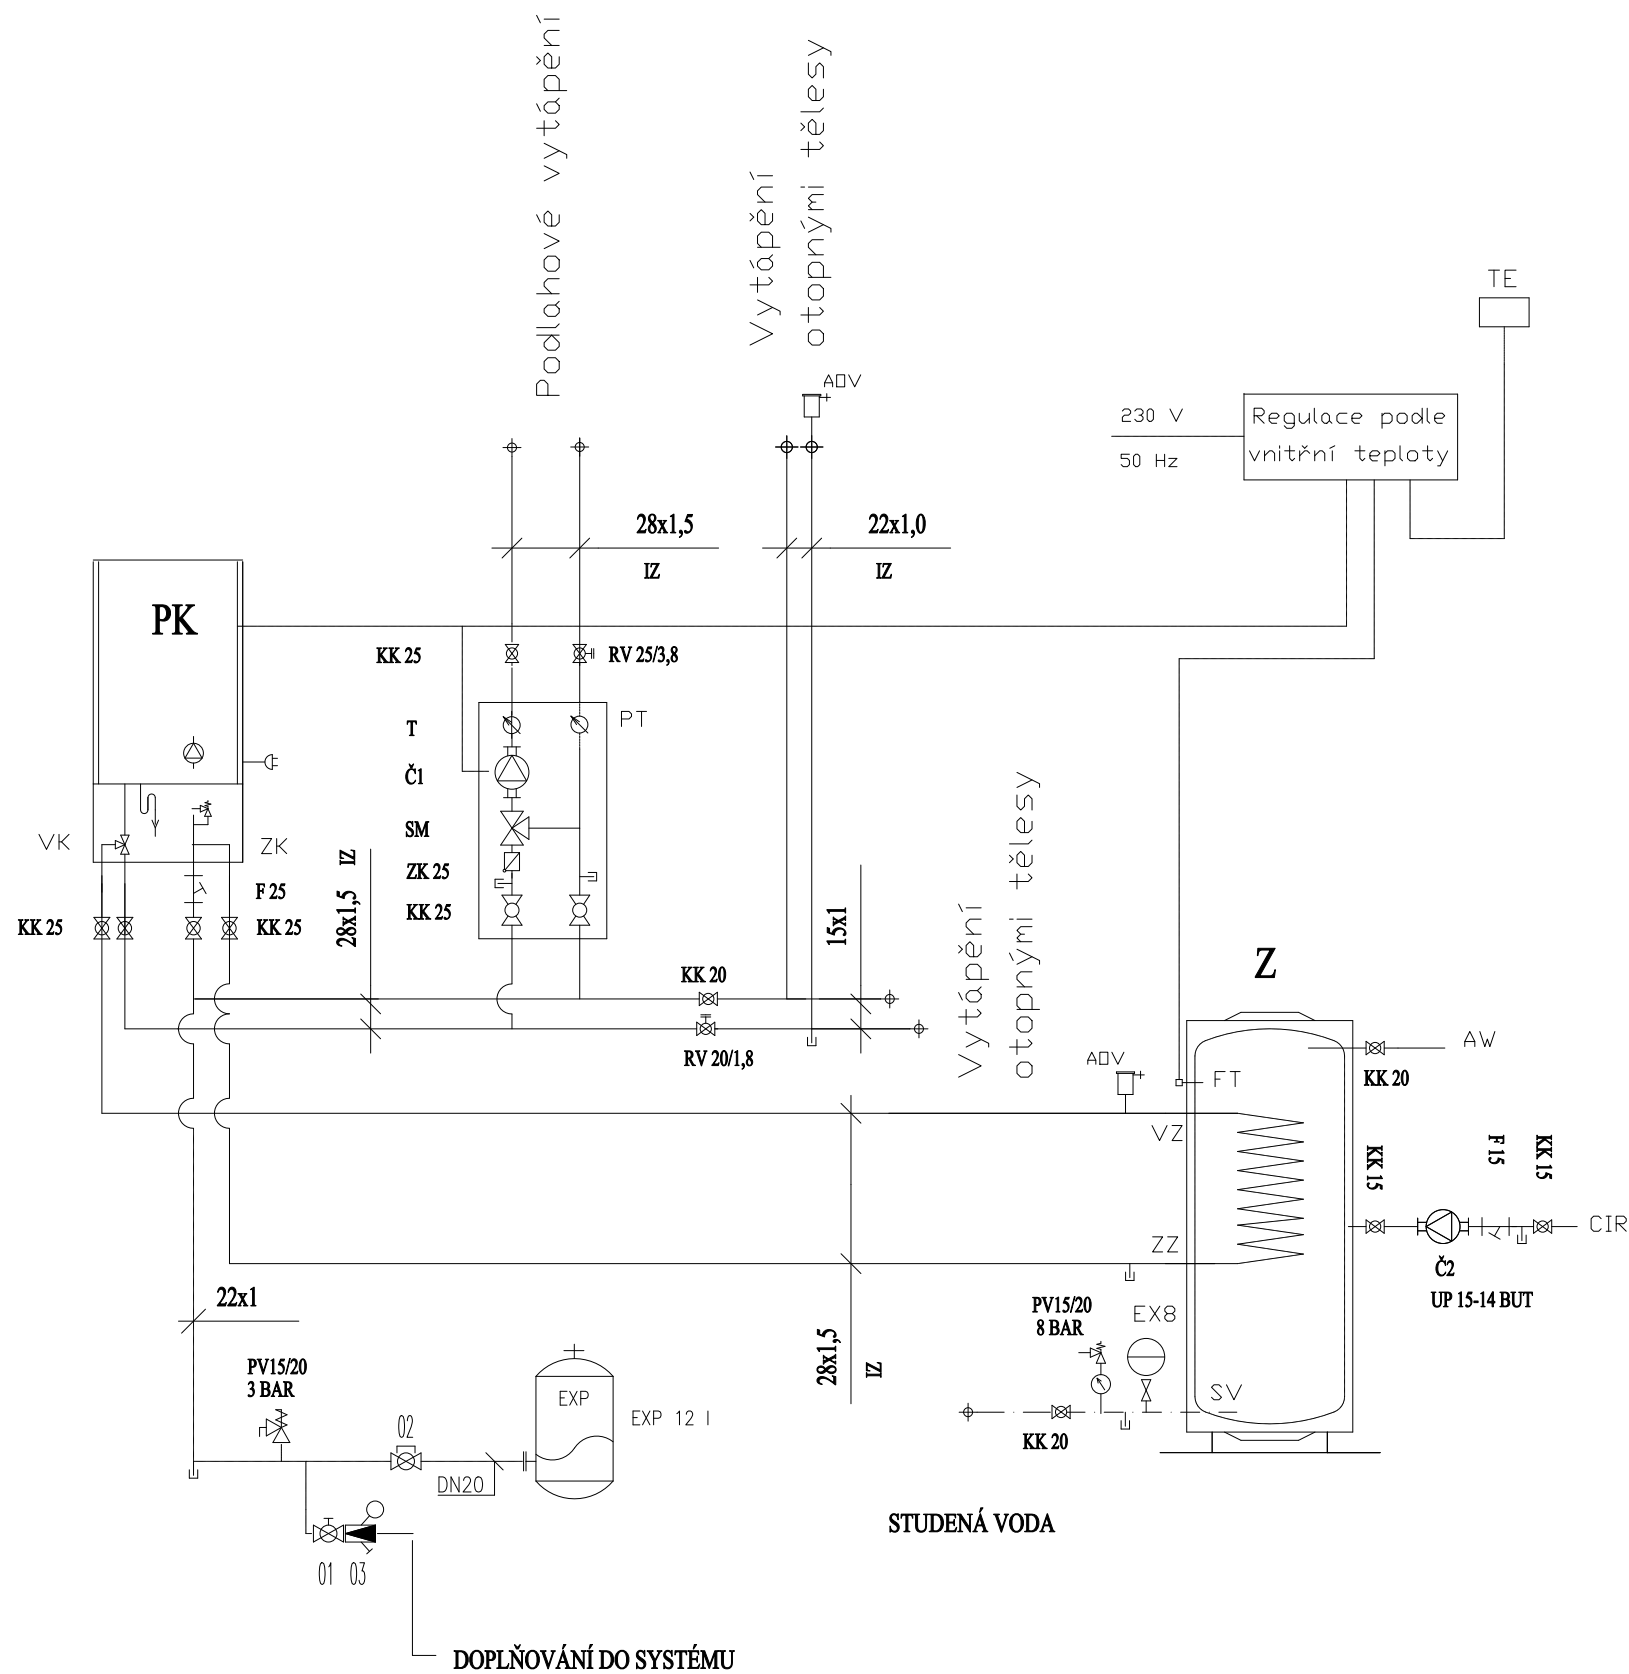

LEGENDA

PK teplovodní kondenzační kotel WOLF CGB 24, A-KLASSE
 Z zásobníkový ohřivač WOLF SE-2, 120l, vč. tepelné izolace
 EXP expanzní nádoba 12 litrů 3 bar
 EX expanzní nádoba pro Sv 8 litrů 8 bar
 PT čerpadlová skupina WOLF, čerp. Alpha 2 25-60, obj.č. 2070869
 Č1 čerpadlo Grundfos Alpha2 25-60
 Č2 cirkulační čerpadlo Grundfos UP 15-14 BUT

KK kulový kohout
 F filtr
 RV/x vyvažovací ventil STAD/stupeň nastavení
 T teploměr
 PV pojistný ventil DUCO MEIBES 3
 01 kulový kohout DN15
 02 kulový kohout DN20 pro EXP
 03 souprava doplňování - VF06-1/2A, nast. 250 kPa

P tlakoměr
 T teploměr
 VZ Vstup do zásobníku
 ZZ Výstup ze zásobníku
 AW Výstup TUV
 TE Venkovní čidlo
 FT Čidlo teploty
 VK Výstup z kotle
 ZK Vstup do kotle

VYPRACOVAL ING.PROUZA RADIM

MÍSTO OSTRAVA

AKCE ČÍSLO 646-11

2.2012

AKCE ZMĚNA TEPelnÉHO ZDROJE A NÁVRH REGULACE

FORMÁT 2xA4

ČÁST ZAŘÍZENÍ PRO VYTÁPĚNÍ

MĚŘÍTKO 1:50

OBSAH SCHÉMA KOTELNY

VÝKR. ČÍSLO 308