




M Ě S T S K Ý D Ů M N A N Á B Ř E Ž Í V P Ř E R O V Ě

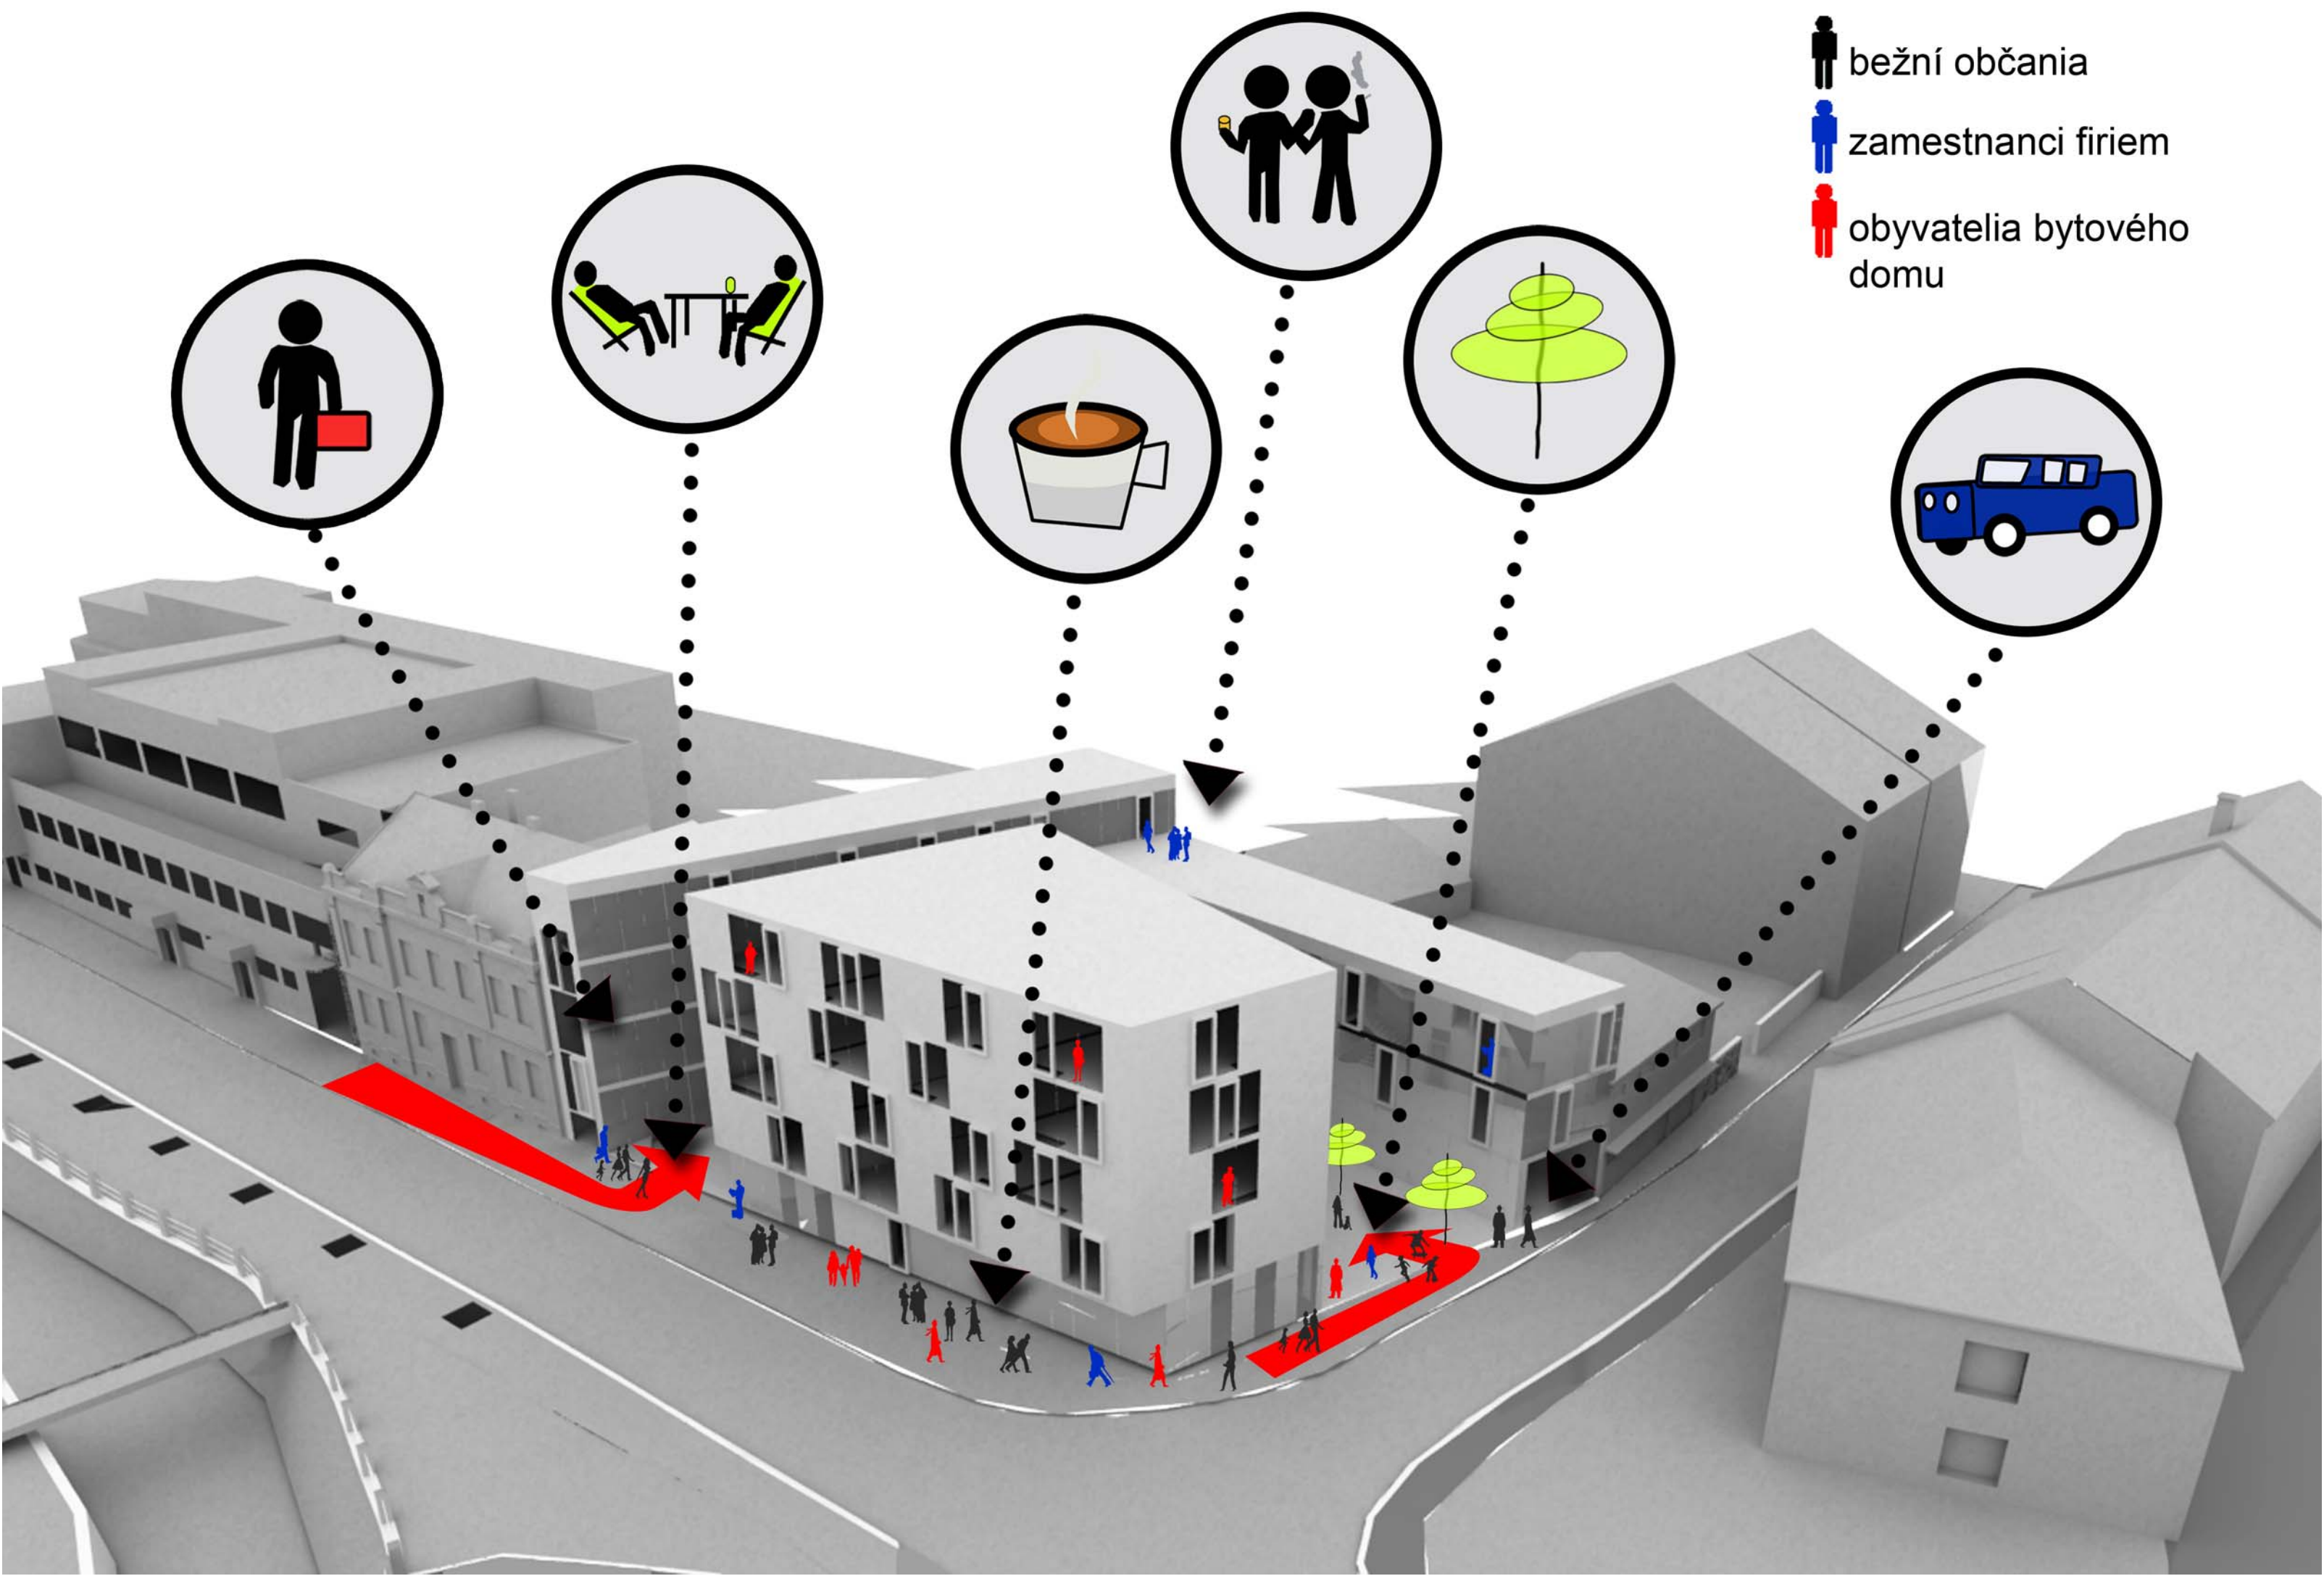


Koncept

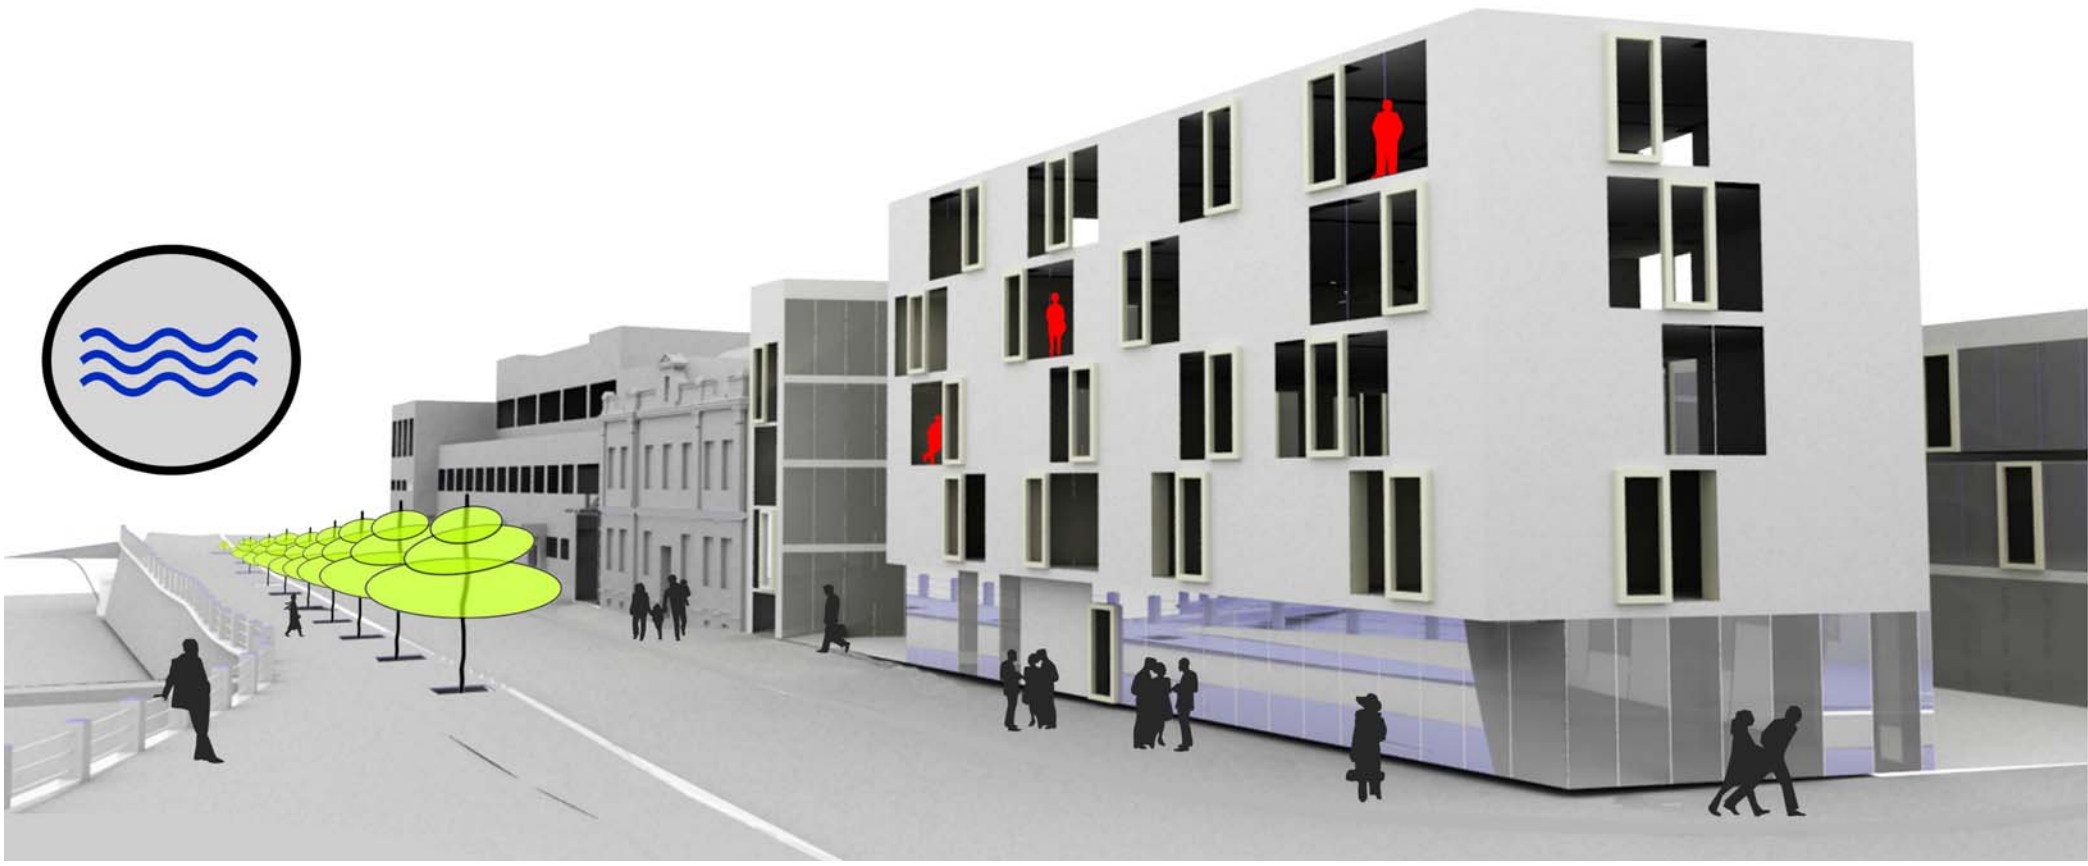

Výhľad na mesto a rieku

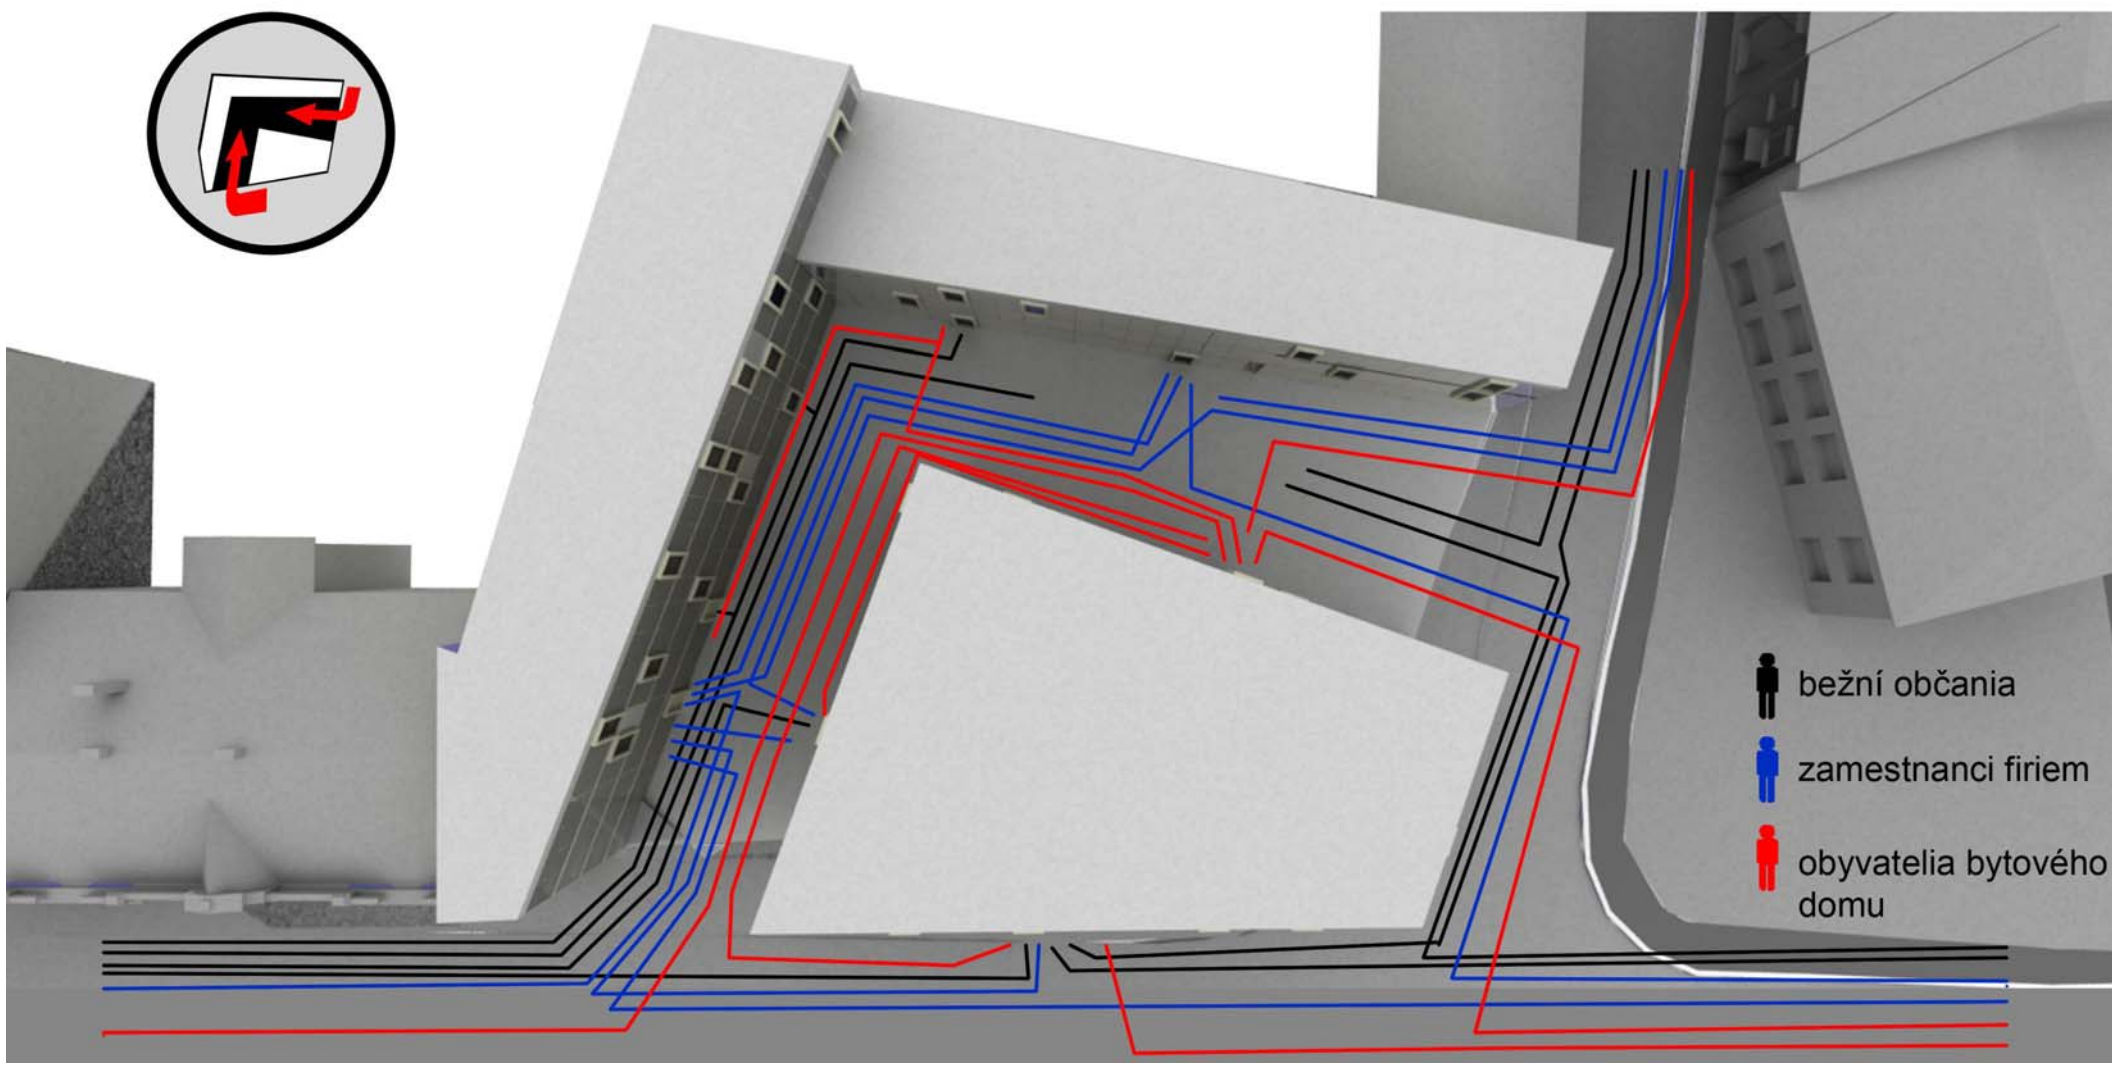

Cirkulácia ľudí

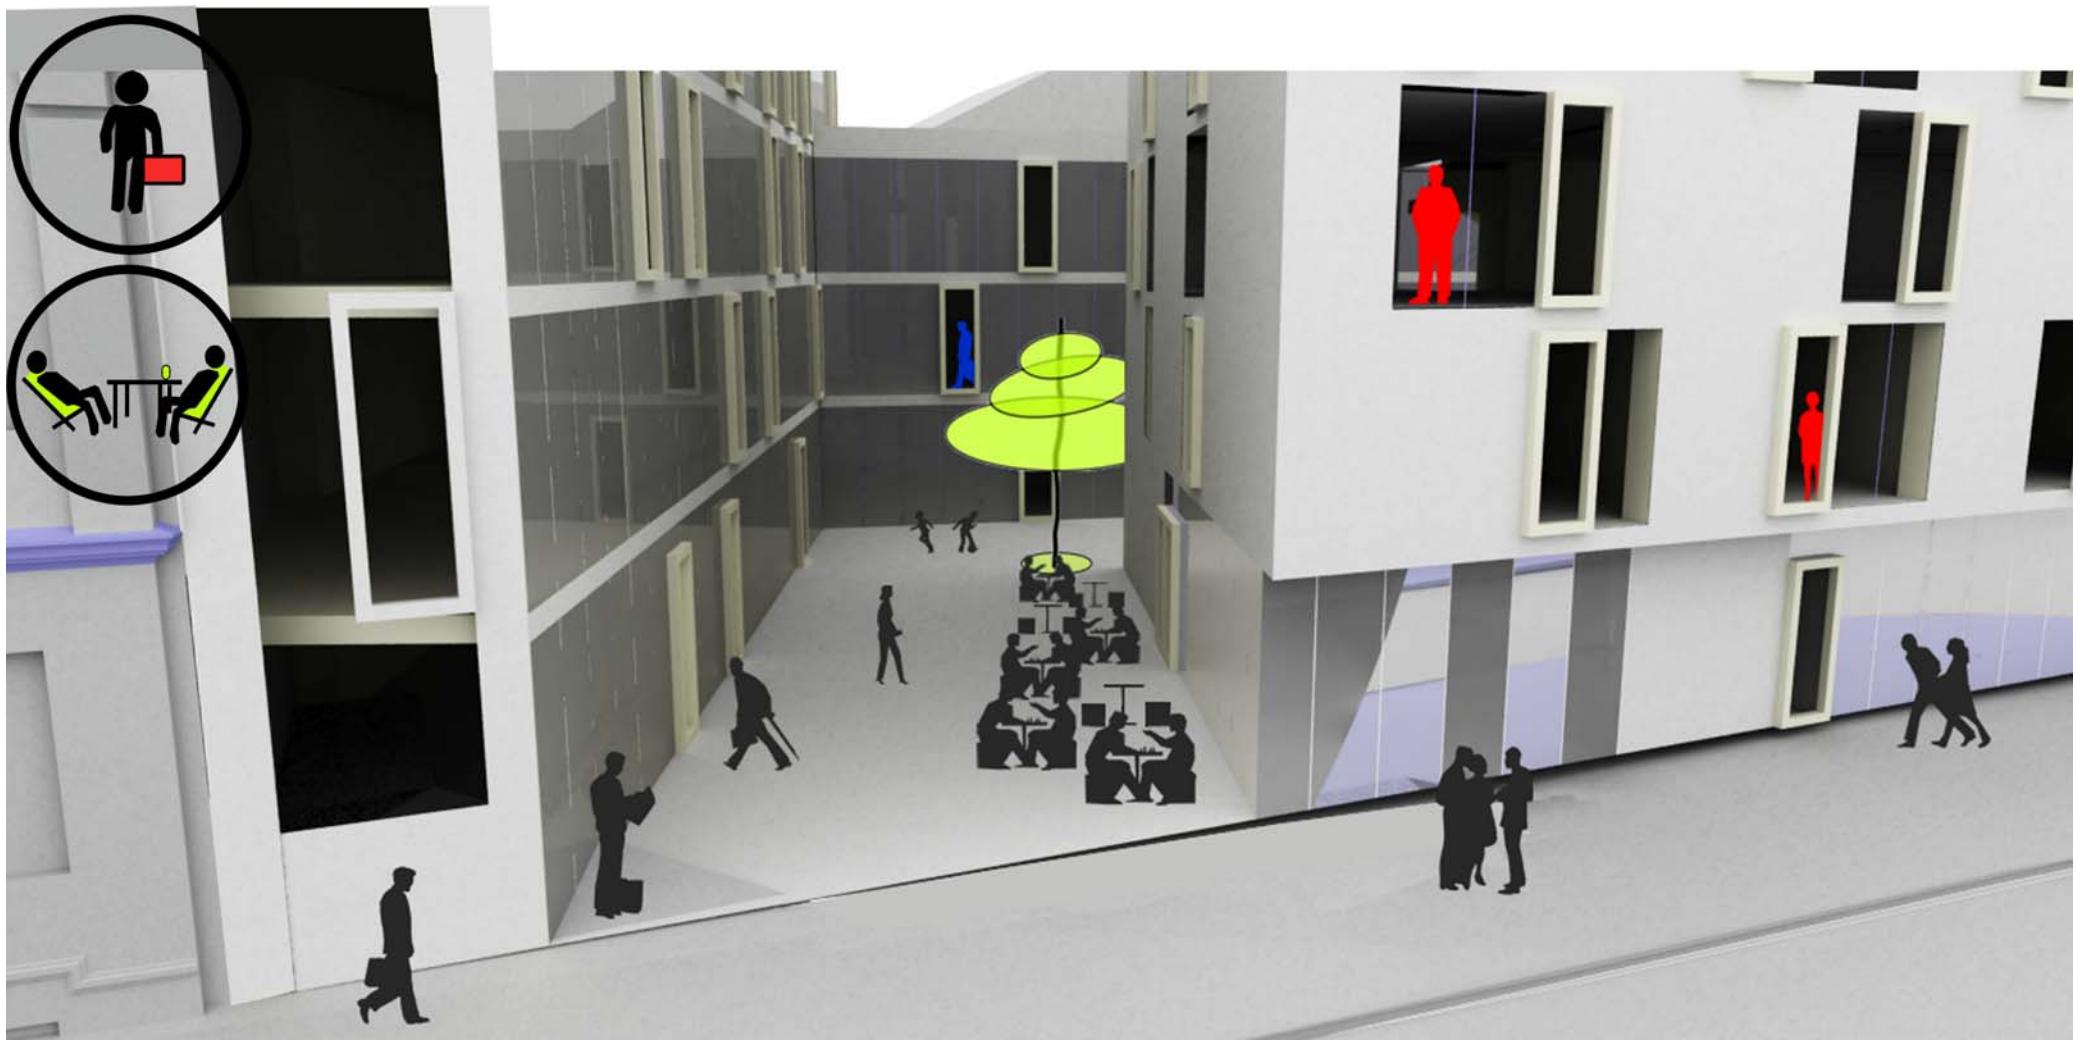


Život, rozhovor, ľudia, pohyb, stretnutia



Pohoda, vôňa, posedenie, prestávka, relax v tieni korún



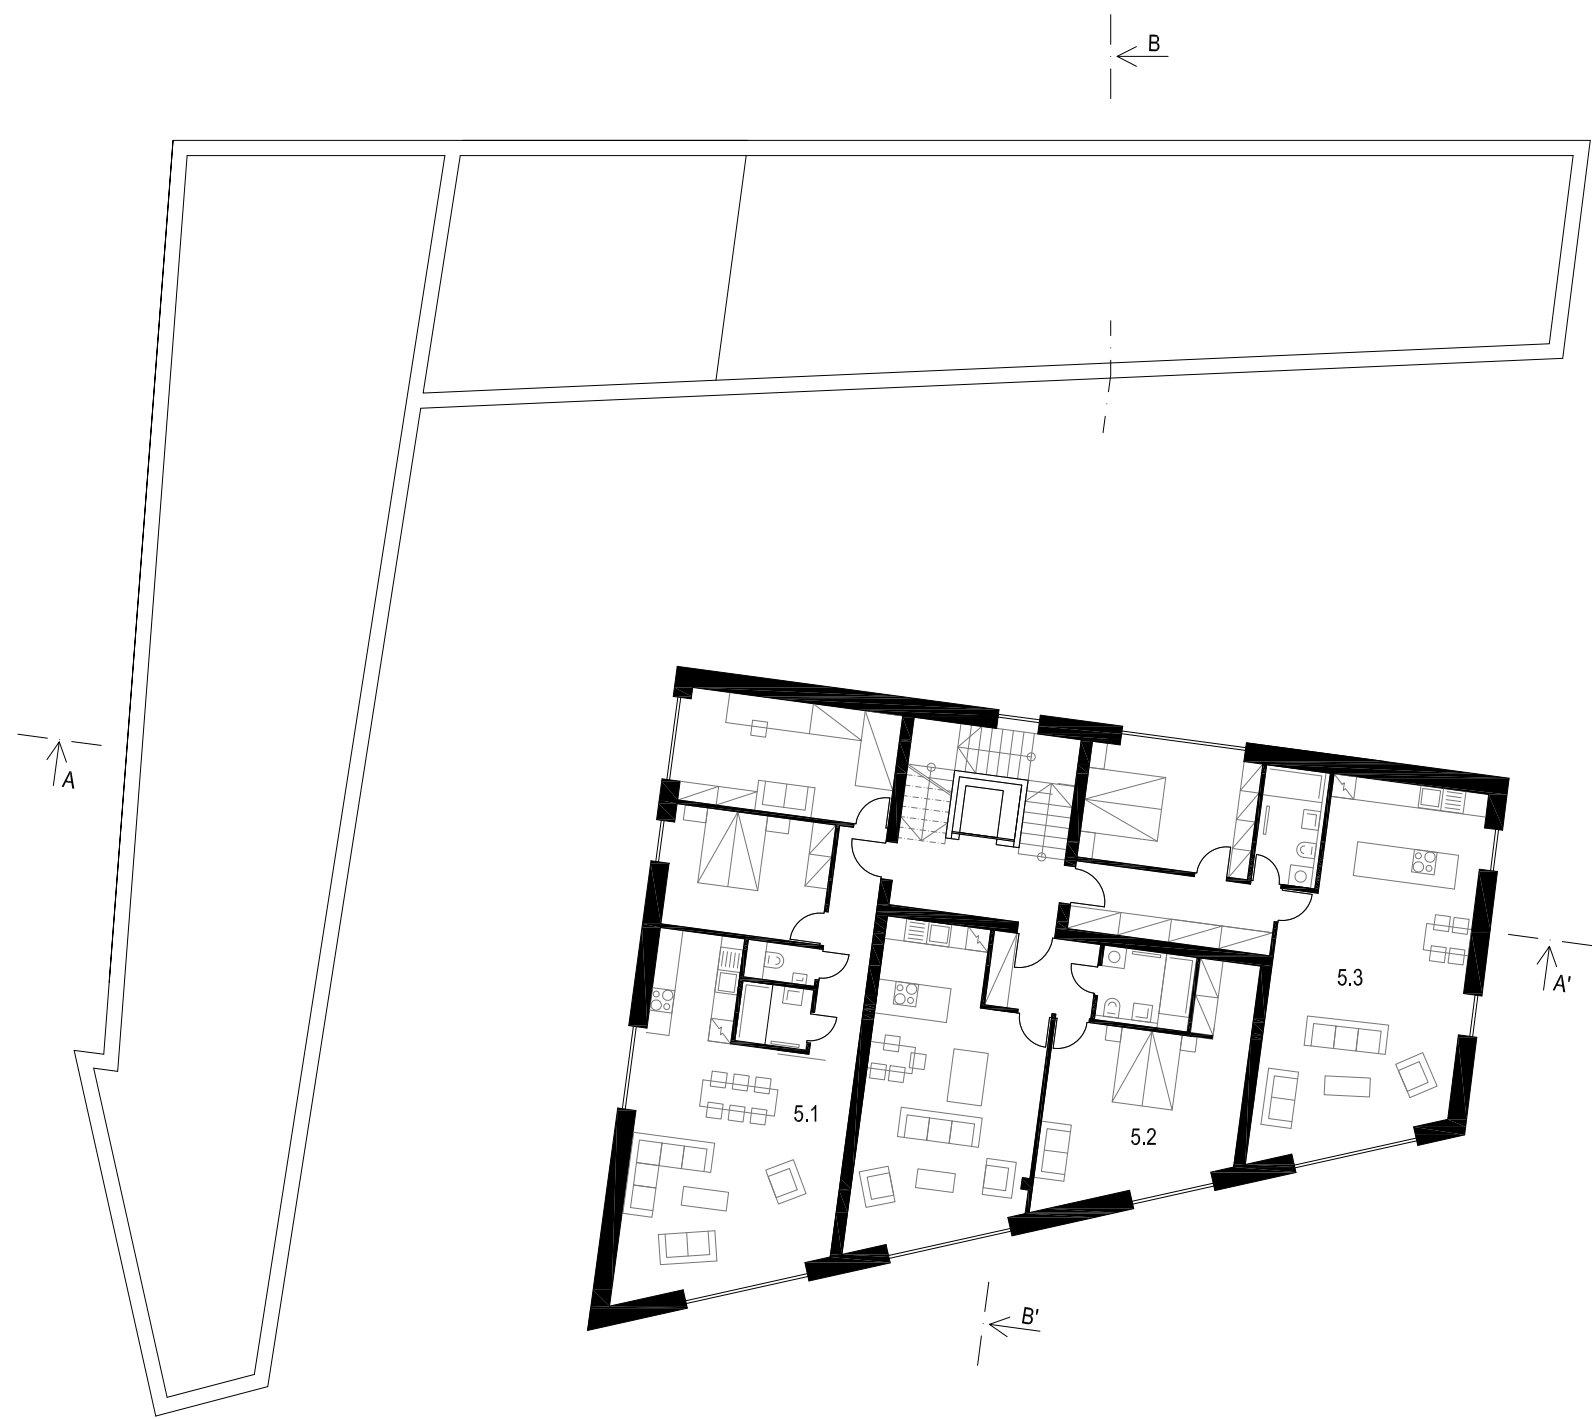

PÔDORYS 5.NP

LEGENDA MIESTNOSTÍ 5.NP		
5.1 Byt	86,8 m ²	
5.3 Byt	71,7 m ²	
5.3 Byt	76,6 m ²	



0 5m



PÔDORYS 4.NP

LEGENDA MIESTNOSTÍ 4.NP		
4.1 Byt	86,8 m ²	
4.3 Byt	71,7 m ²	
4.3 Byt	76,6 m ²	
4.4 Kancelárie	100,4 m ²	
4.5 WC kancelárie	35,2 m ²	
4.6 Kuchynka	7,0 m ²	
4.7 Terasa	48,4 m ²	



0 5m



PÔDORYS 3.NP

LEGENDA MIESTNOSTÍ 3.NP		
3.1 Byt	86,8 m ²	
3.3 Byt	71,7 m ²	
3.3 Byt	76,6 m ²	
3.4 Kancelárie	100,4 m ²	
3.5 Kancelárie-varianta B	50,1 m ²	
3.6 Kancelárie	57,3 m ²	
3.7 WC kancelárie	35,2 m ²	
3.8 Kuchynka	7,7 m ²	



0 5m




PÔDORYS 2.NP

LEGENDA MIESTNOSTÍ 2.NP		
2.1 Byt	86,8 m ²	
2.2 Byt	71,7 m ²	
2.3 Byt	76,6 m ²	
2.4 Kancelárie	100,4 m ²	
2.5 Kancelárie-varianta A	50,1 m ²	
2.6 Kancelárie	57,3 m ²	
2.7 WC kancelárie	35,2 m ²	
2.8 Kuchynka	7,7 m ²	



0 5m

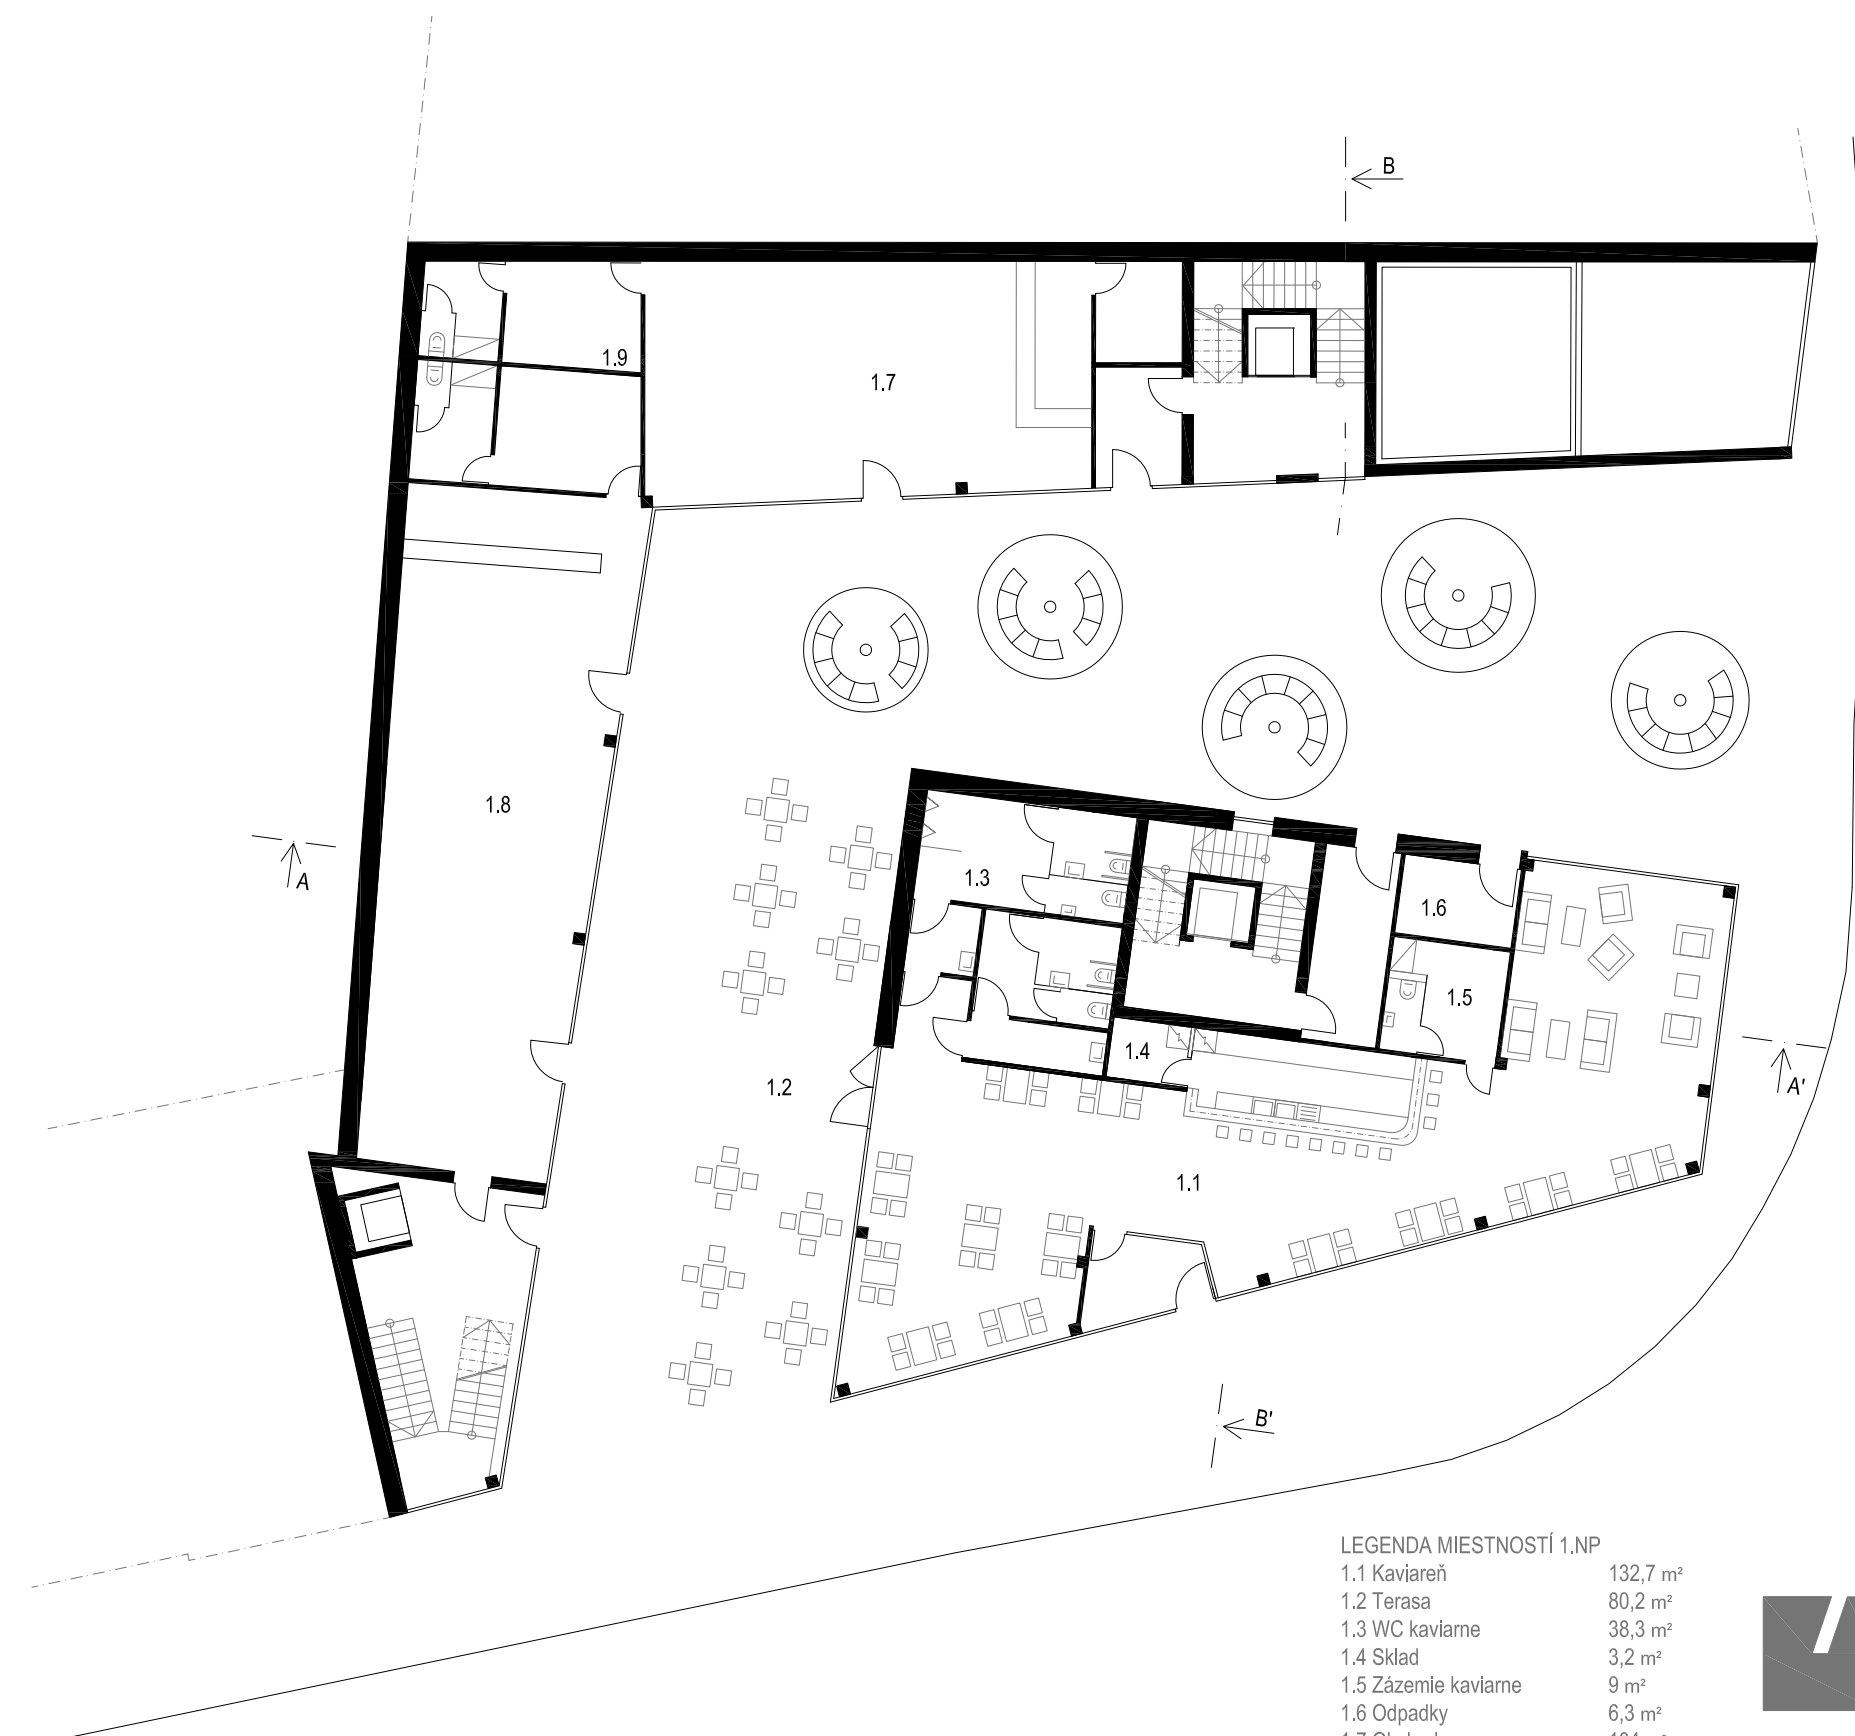


PÔDORYS 1.NP

LEGENDA MIESTNOSTÍ 1.NP		
1.1 Kaviareň	132,7 m ²	
1.2 Terasa	80,2 m ²	
1.3 WC kaviarne	38,3 m ²	
1.4 Sklad	3,2 m ²	
1.5 Zázemie kaviarne	9 m ²	
1.6 Odpady	6,3 m ²	
1.7 Obchod	104 m ²	
1.8 Obchod	73 m ²	
1.9 Zázemie obchodov	35 m ²	



0 5m

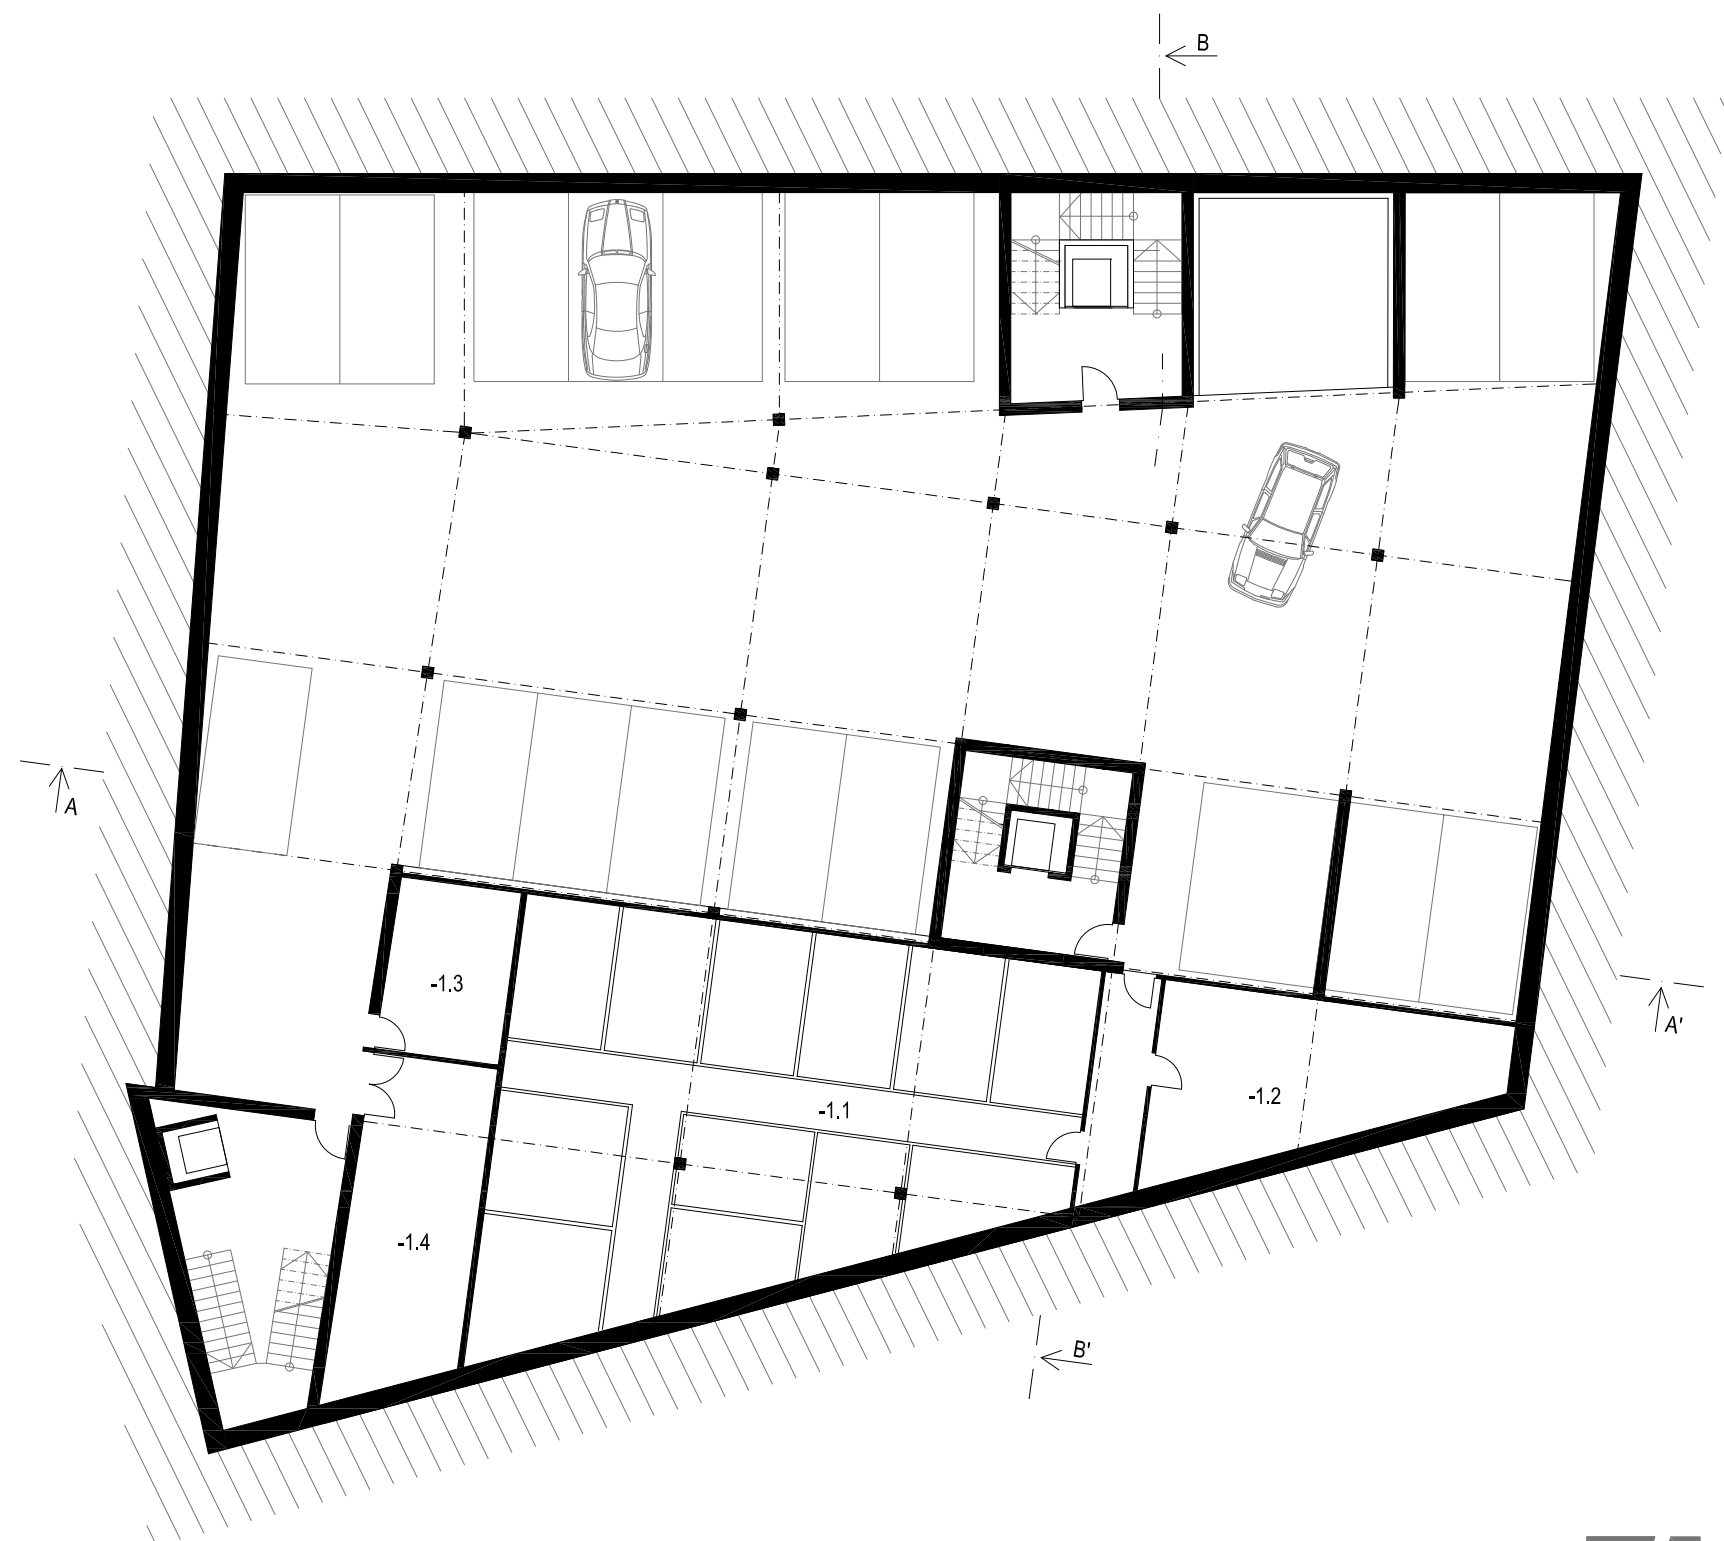

PÔDORYS 1.PP


LEGENDA MIESTNOSTÍ 1.PP		
-1.1 Pivnica	145,7 m ²	
-1.2 Miestnosť na kočiare	34,2 m ²	
-1.2 Technické zázemie	14,8 m ²	
-1.3 Vzduchotechnika	29,6 m ²	




0 5m





POZDĹŽNY REZ A-A' 1:200

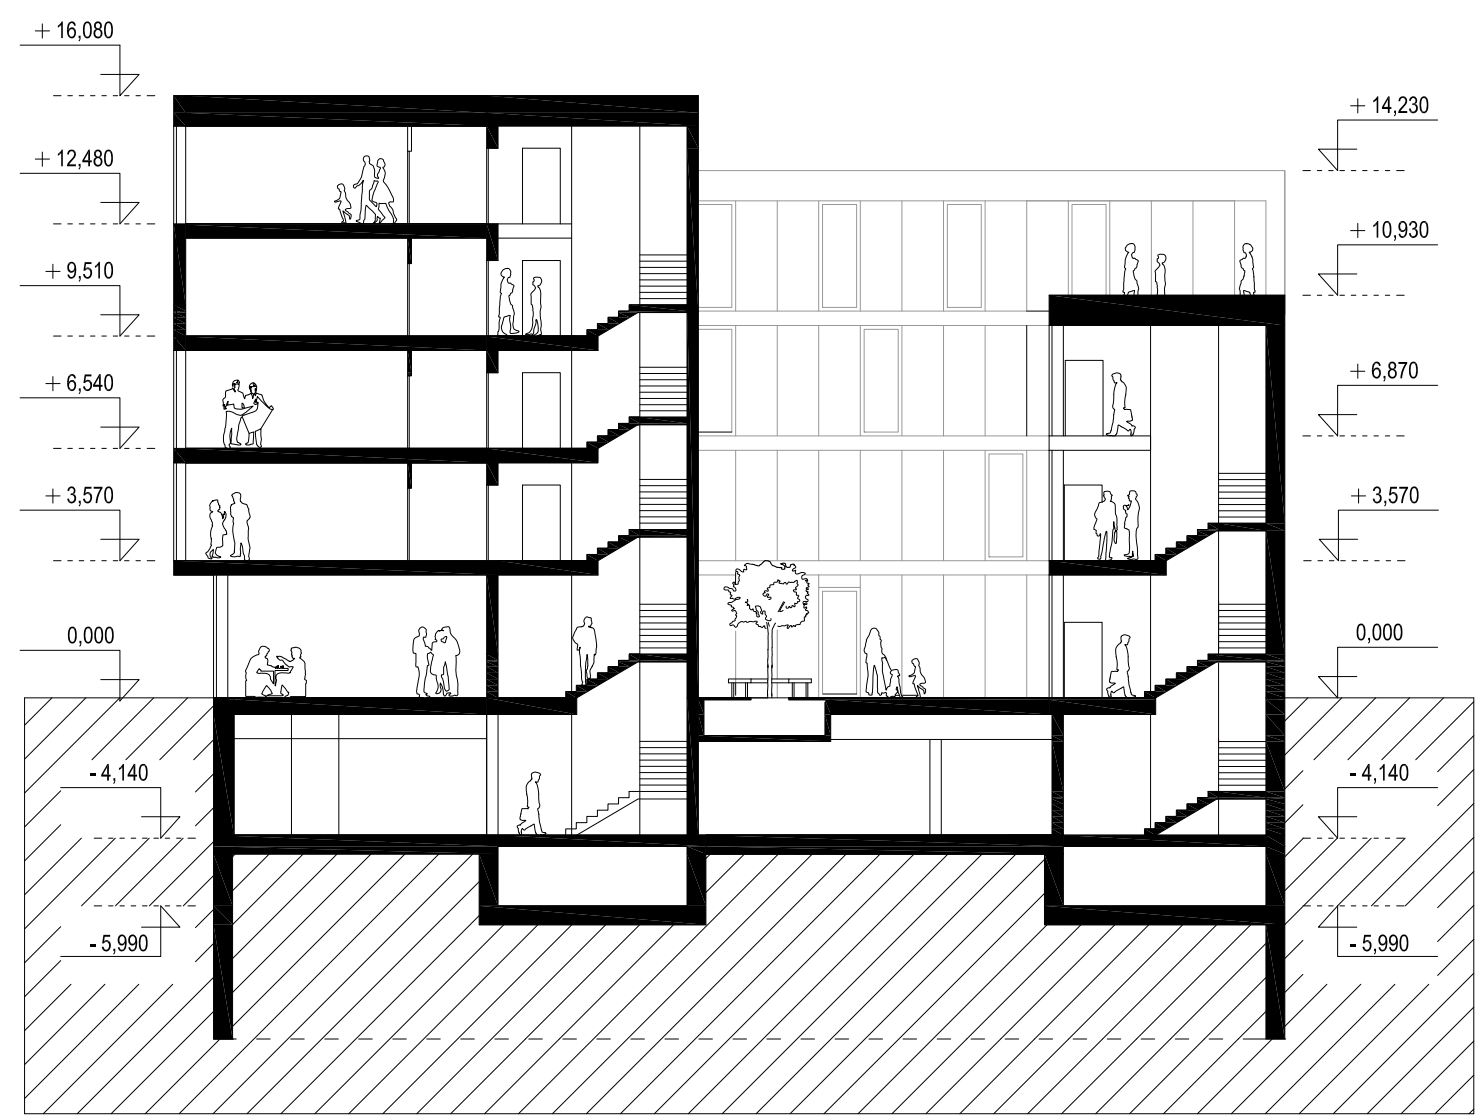


PRIEČNY REZ B-B' 1:200

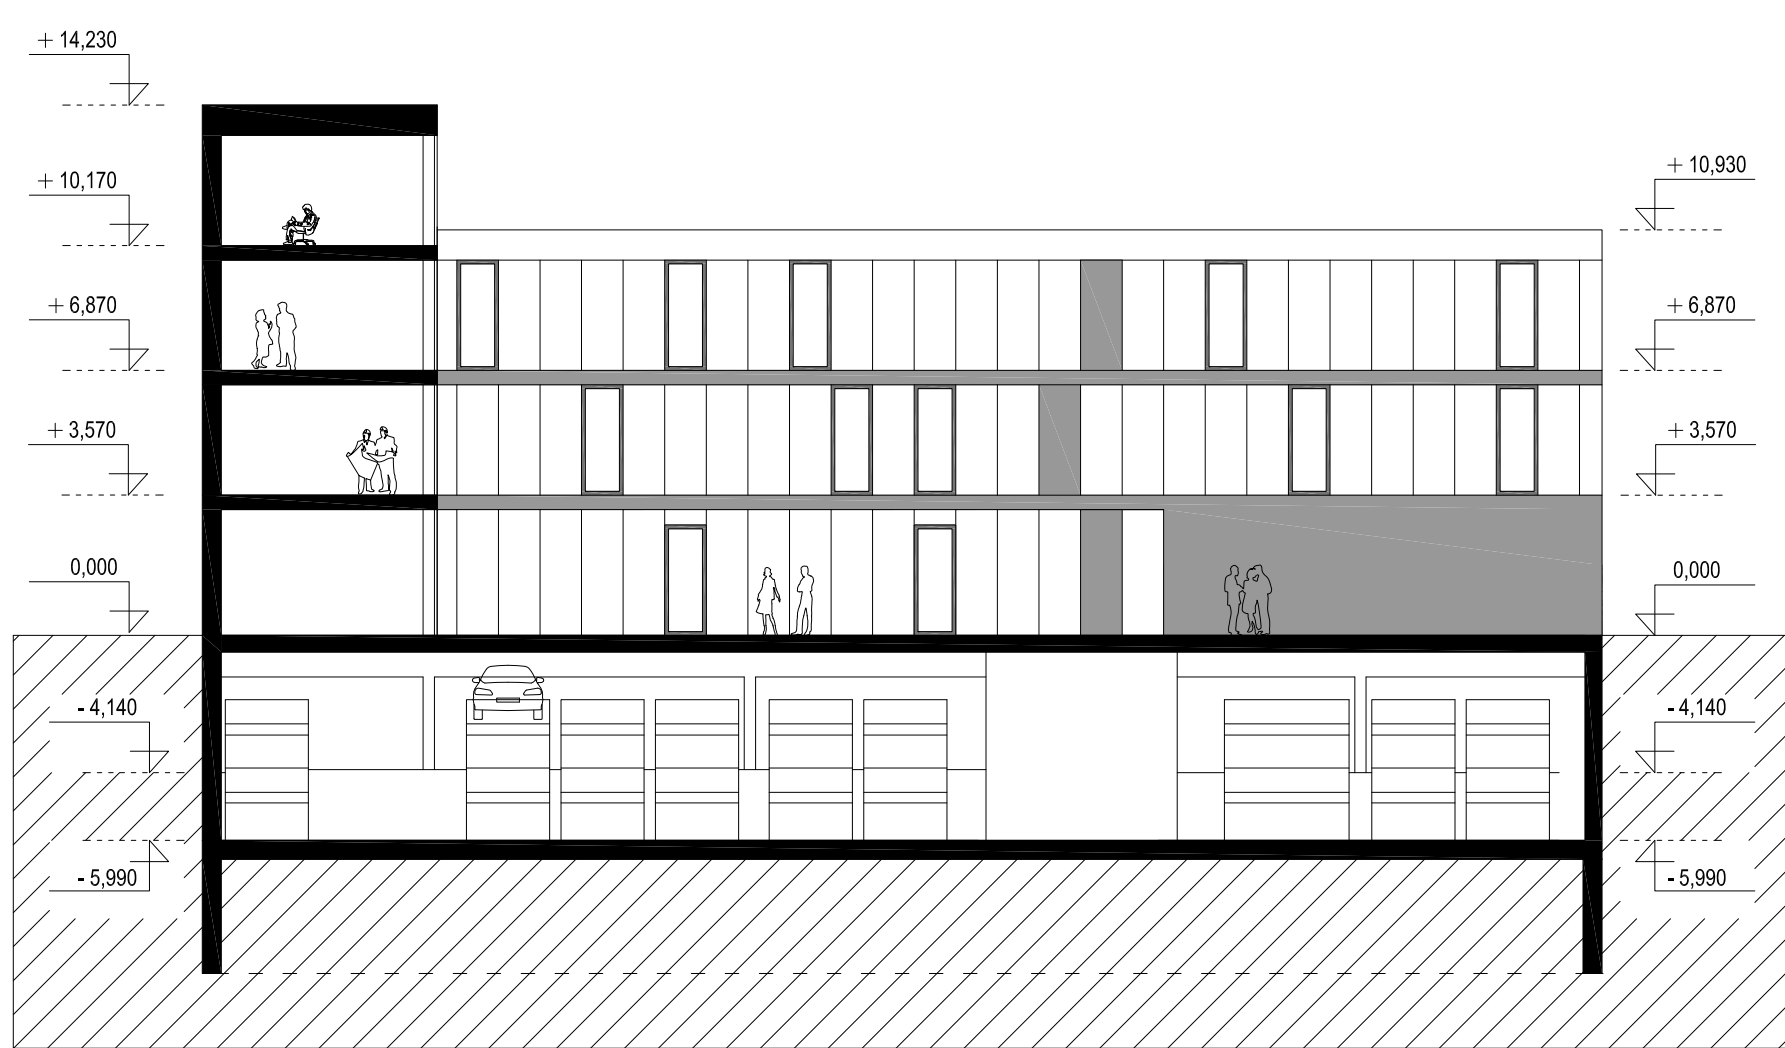


JUŽNÝ REZOPHĽAD 1:200

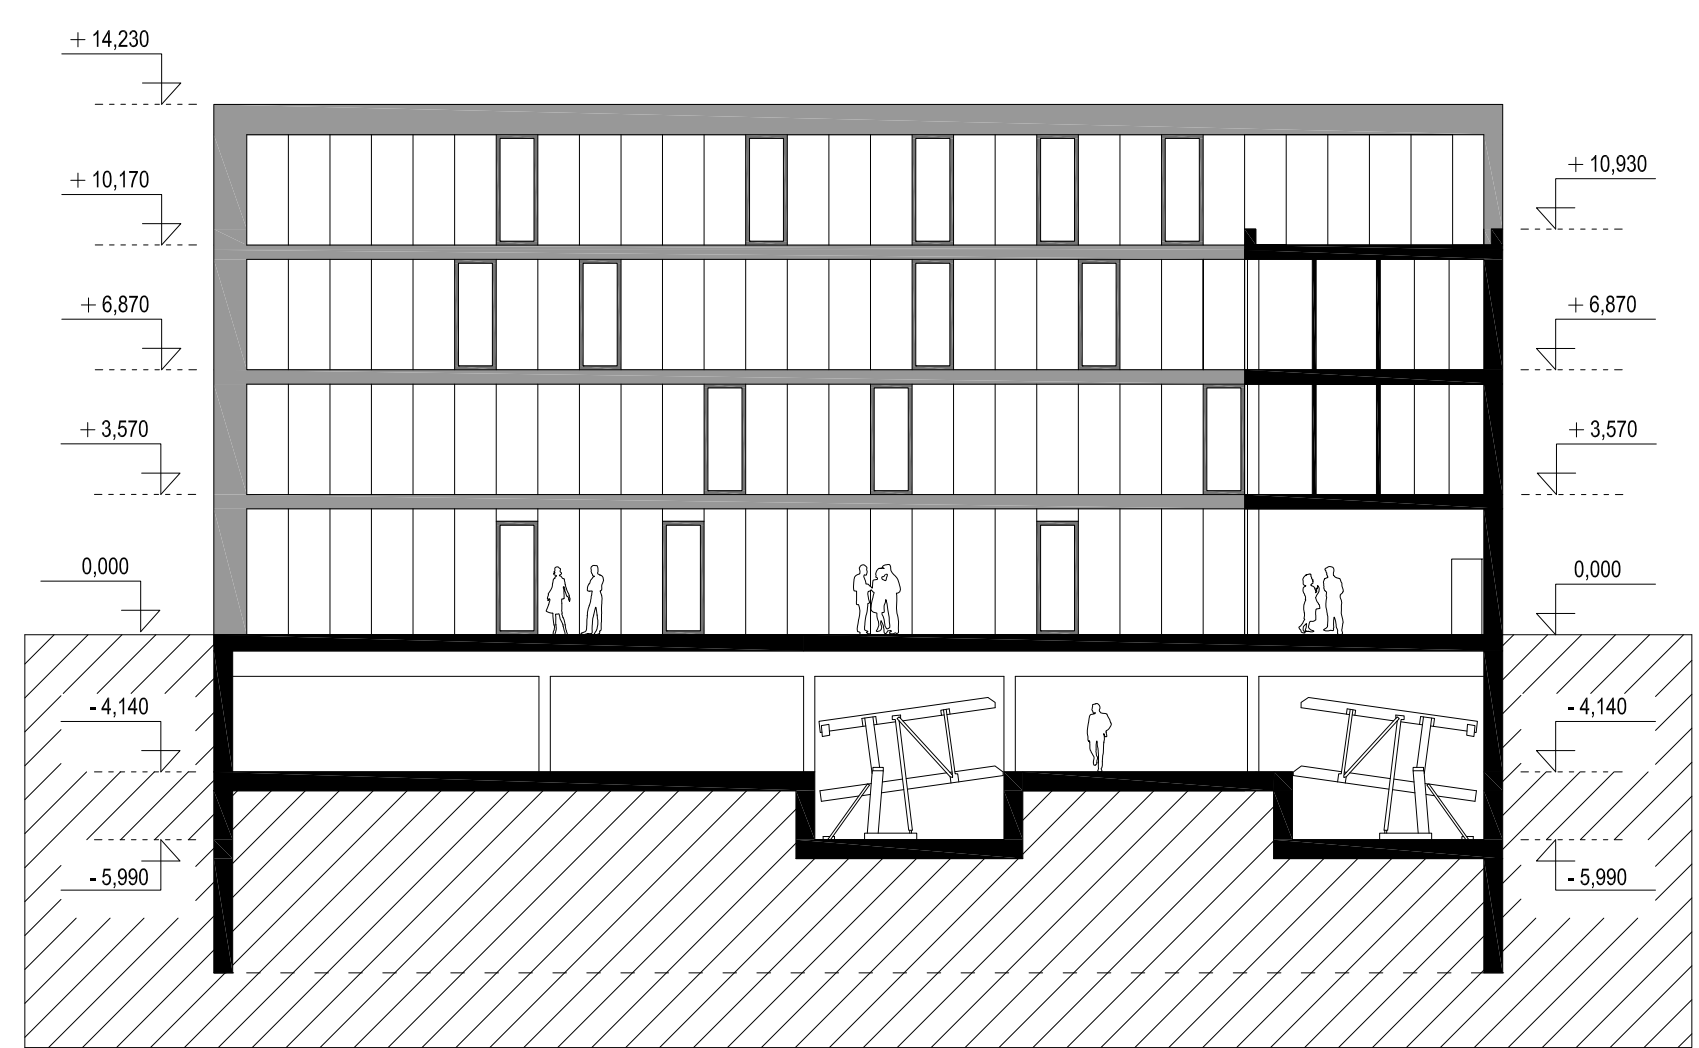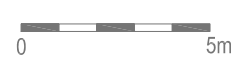



VÝCHODNÝ REZOPHĽAD 1:200

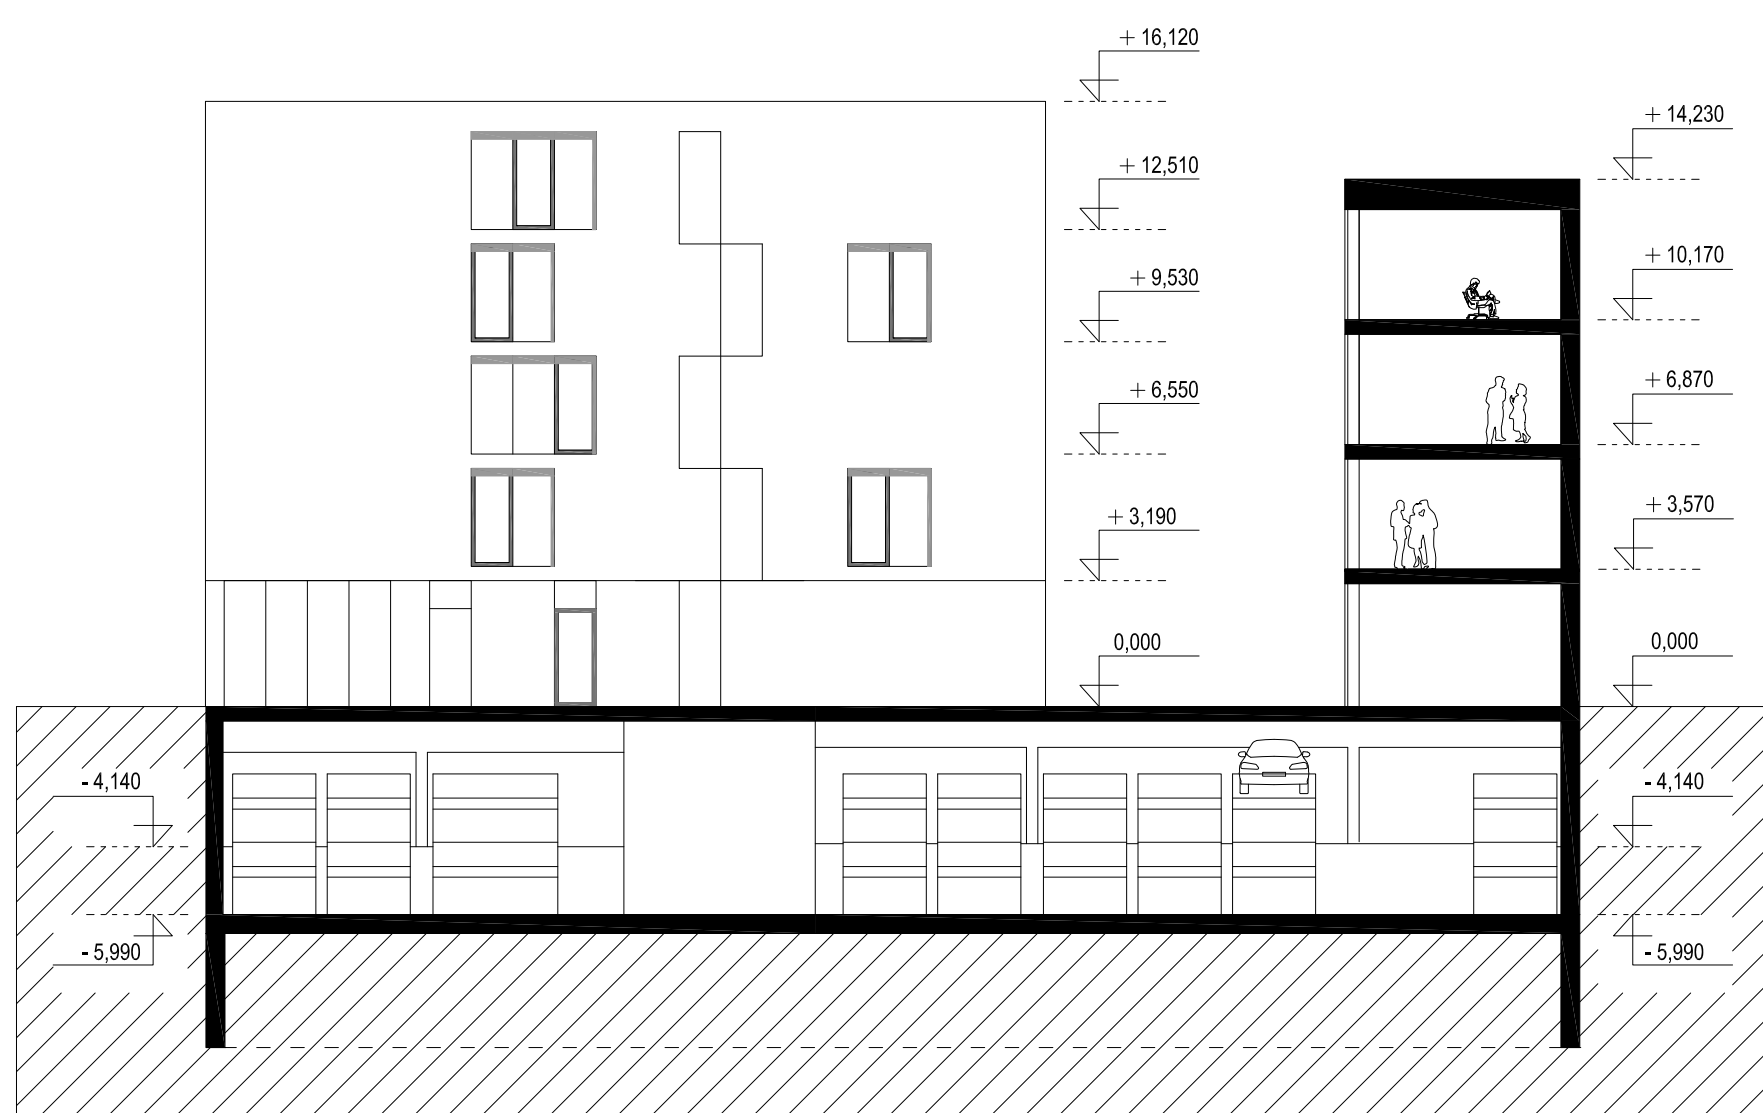

SEVERNÝ REZOPHĽAD 1:200

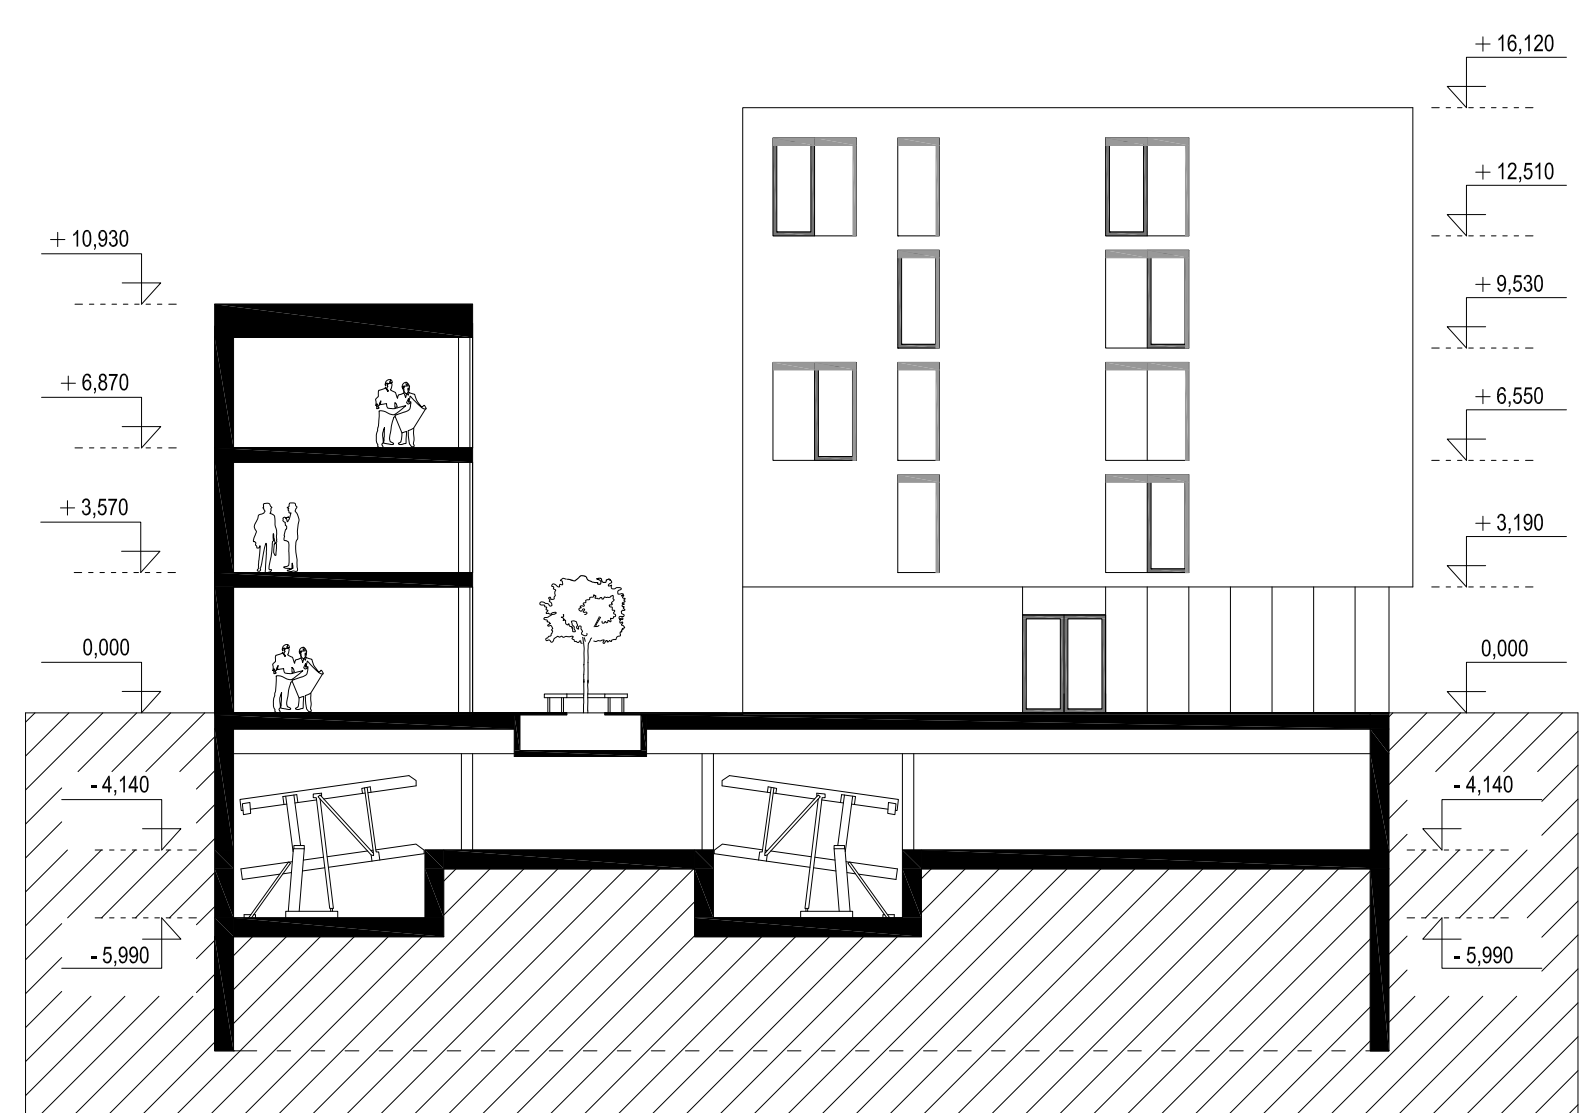

ZÁPADNÝ REZOPHĽAD 1:200

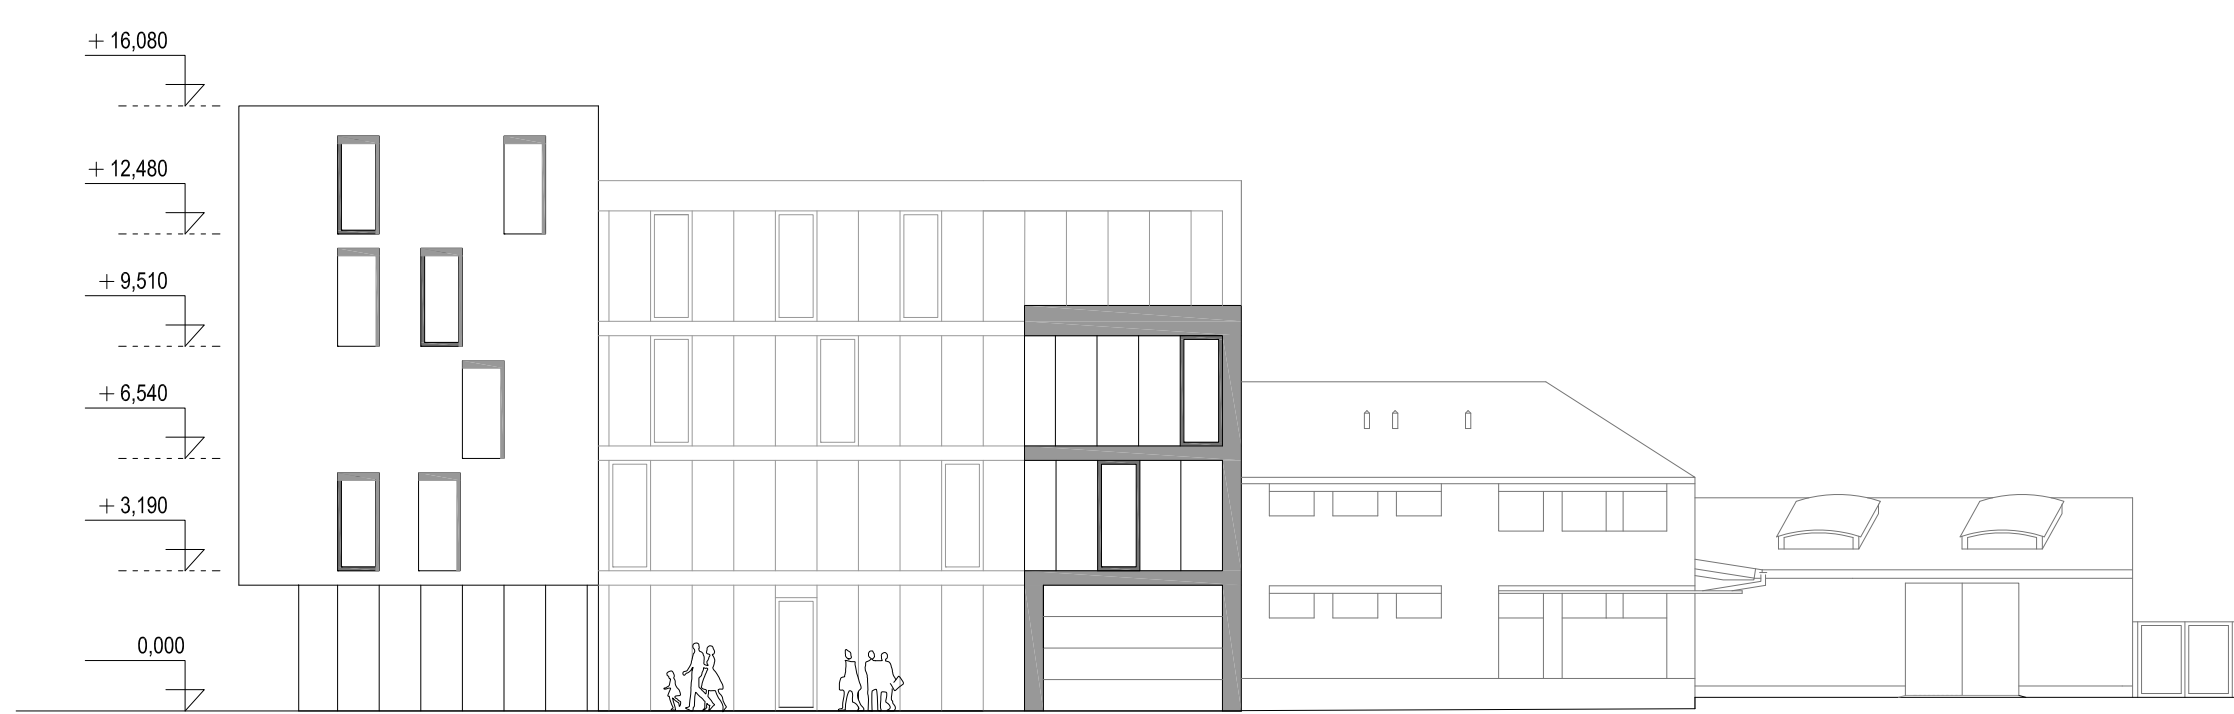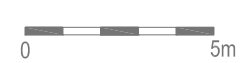

VÝCHODNÝ POHĽAD 1:200



JUŽNÝ POHĽAD 1:200





