


LEGENDA MIESTNOSTÍ 1.NP		
1.1 Kaviareň	132,7 m²	
1.2 Terasa	80,2 m²	
1.3 WC kaviarne	38,3 m²	
1.4 Sklad	3,2 m²	
1.5 Zázemie kaviarne	9 m²	
1.6 Odpadky	6,3 m²	
1.7 Obohod	104 m²	
1.8 Obohod	73 m²	
1.9 Zázemie obchodov	35 m²	



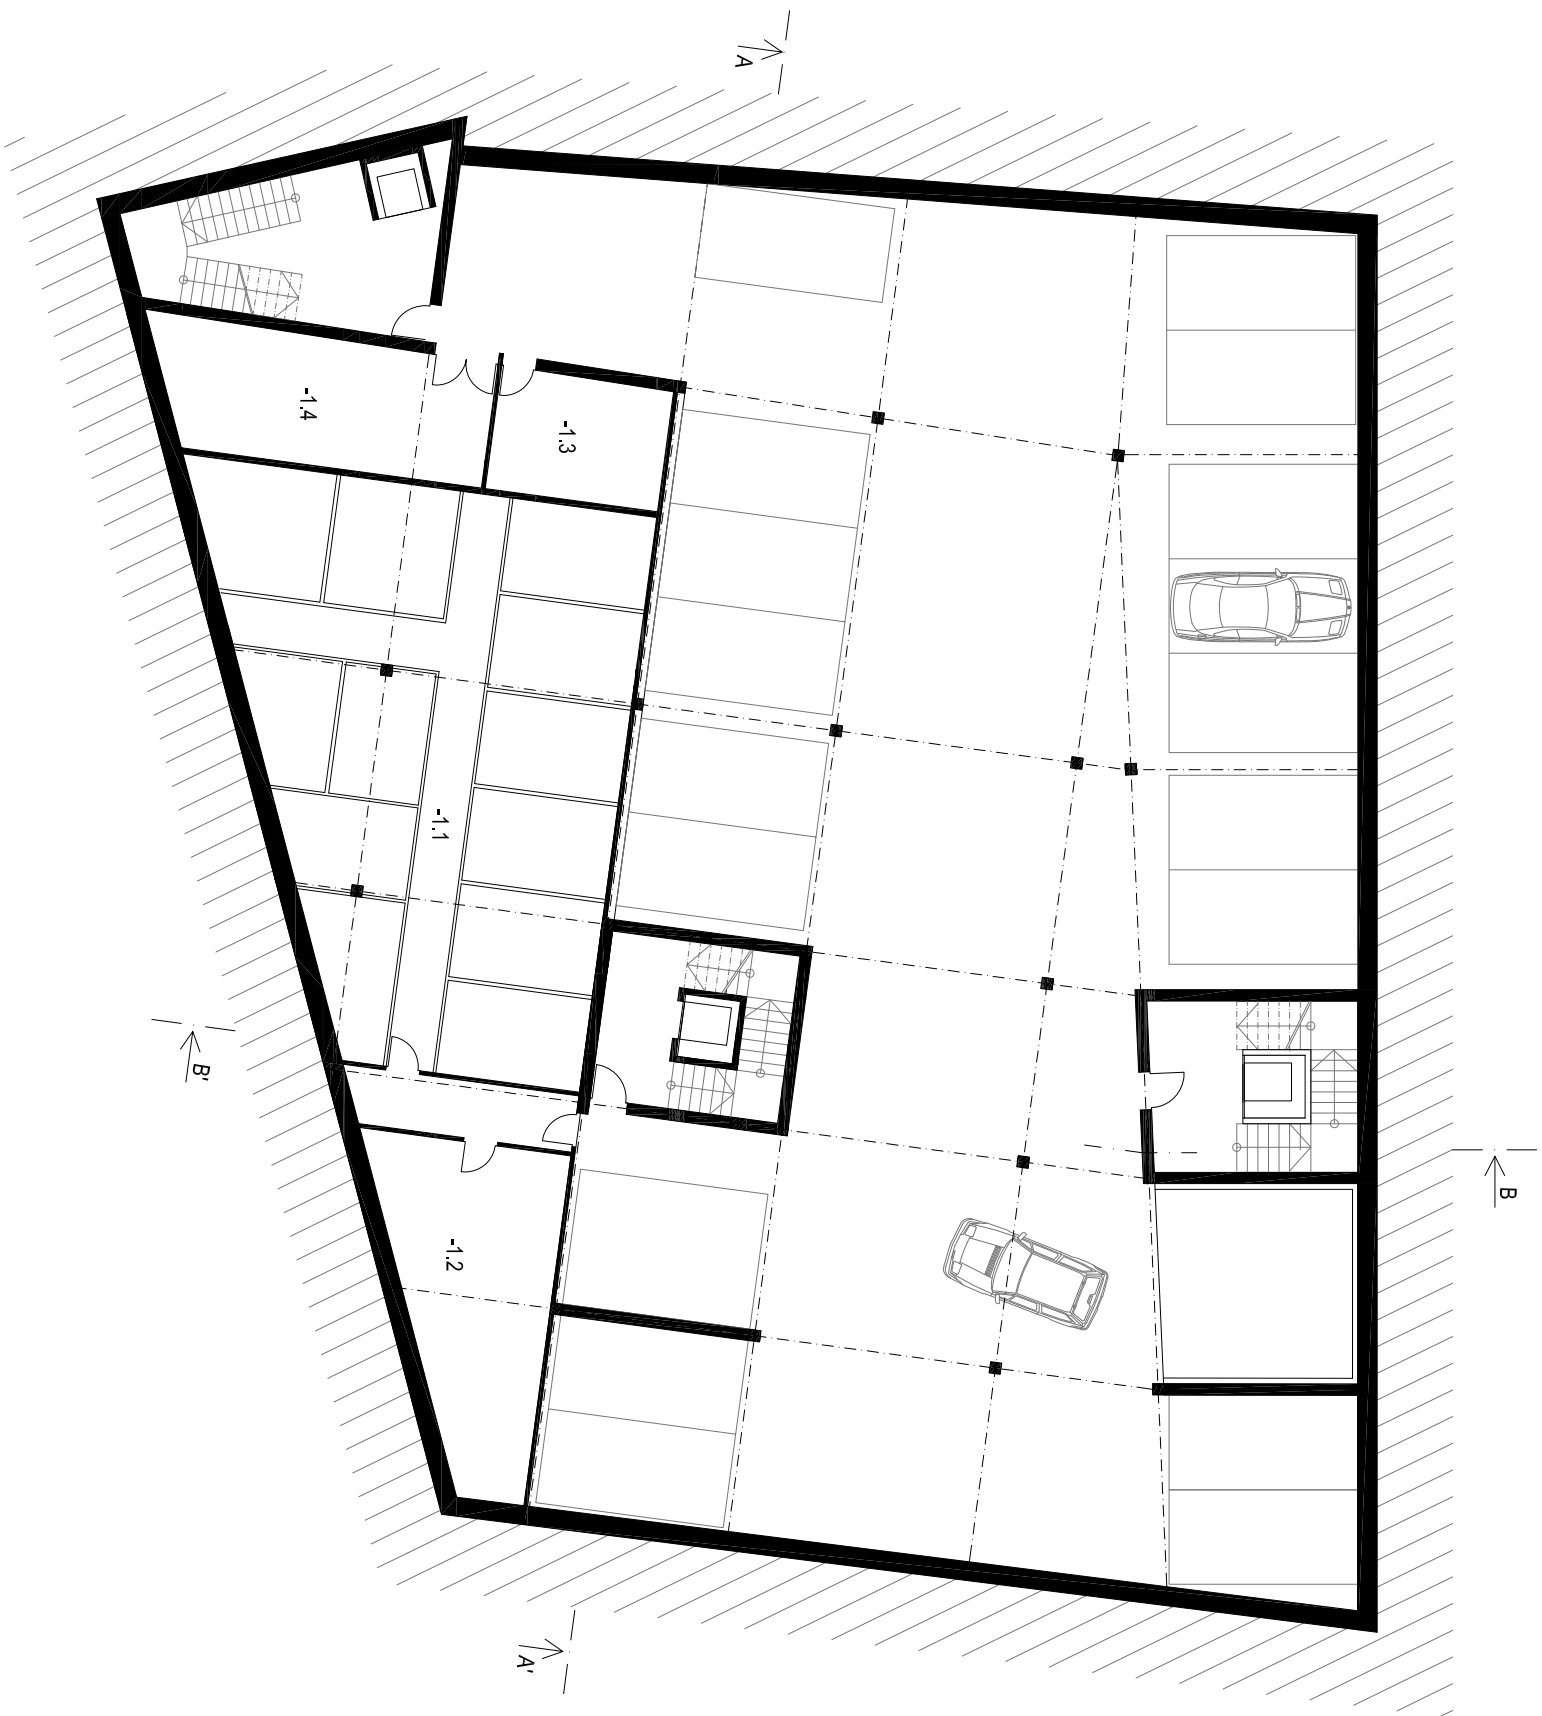

PÔDORYS 1.PP

1:200

- LEGENDA MIESTNOSTÍ 1.PP
- 1.1 Pivnice 145,7 m²
 - 1.2 Miestnosť na kočiare 34,2 m²
 - 1.2 Technické zázemie 14,8 m²
 - 1.3 Vzduchotechnika 29,6 m²




0 5m




LEGENDA MIESTNOSTÍ 2.NP	
2.1 Byt	86,8 m²
2.2 Byt	71,7 m²
2.3 Byt	76,6 m²
2.4 Kancelárie	100,4 m²
2.5 Kancelárie-varianta A	50,1 m²
2.6 Kancelárie	57,3 m²
2.7 WC kancelárií	35,2 m²
2.8 Kuchynka	7,7 m²



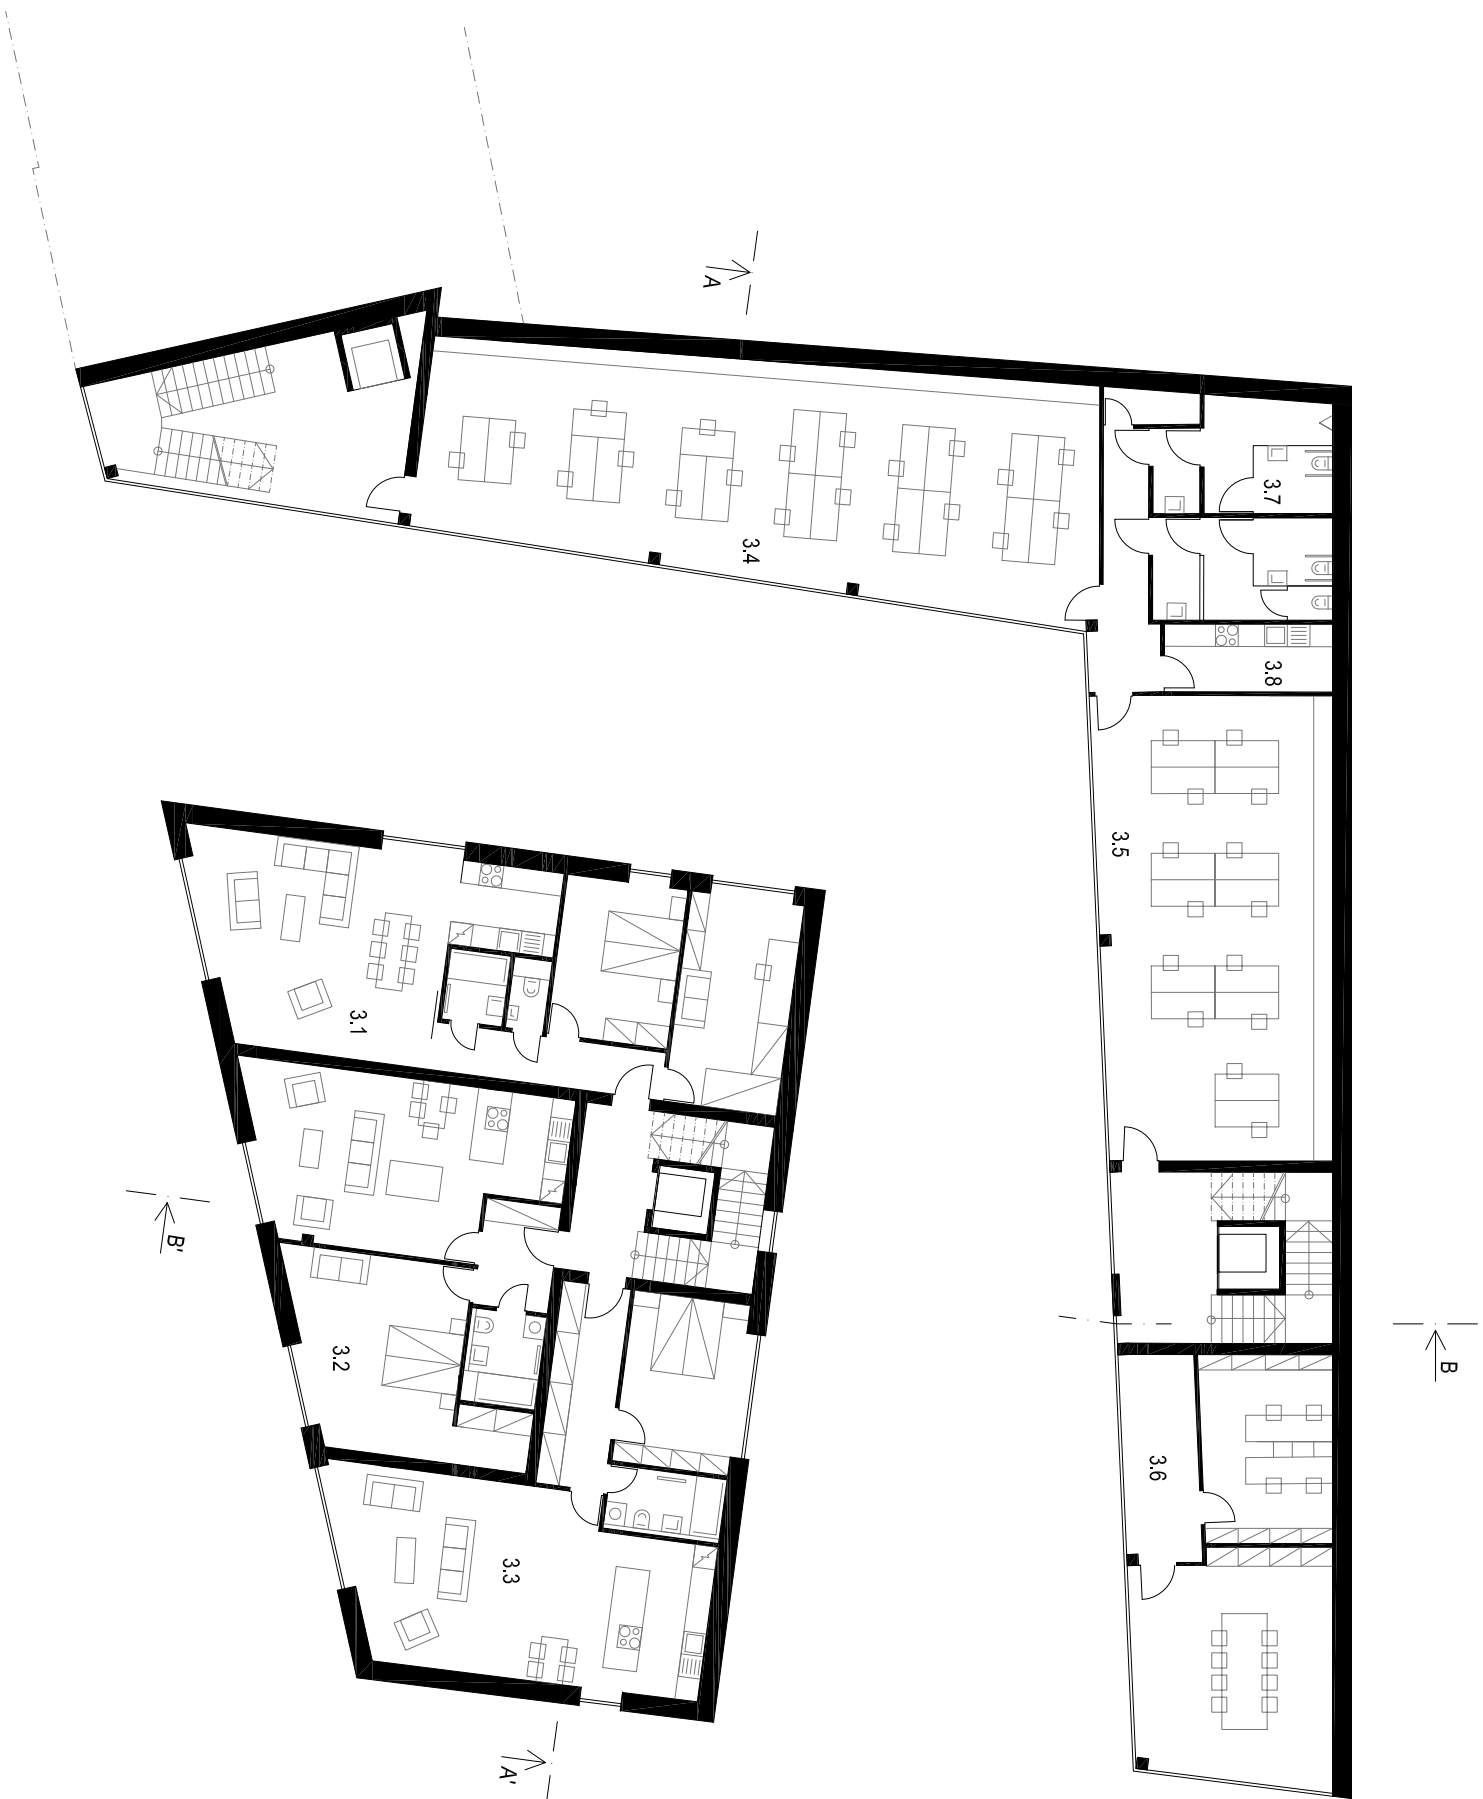


LEGENDA MIESTNOSTÍ 3.NP			
3.1 Byt		86,8 m²	
3.3 Byt		71,7 m²	
3.3 Byt		76,6 m²	
3.4 Kancelárie		100,4 m²	
3.5 Kancelárie- varianta B		50,1 m²	
3.6 Kancelárie		57,3 m²	
3.7 WC kancelárii		35,2 m²	
3.8 Kuchynka		7,7 m²	



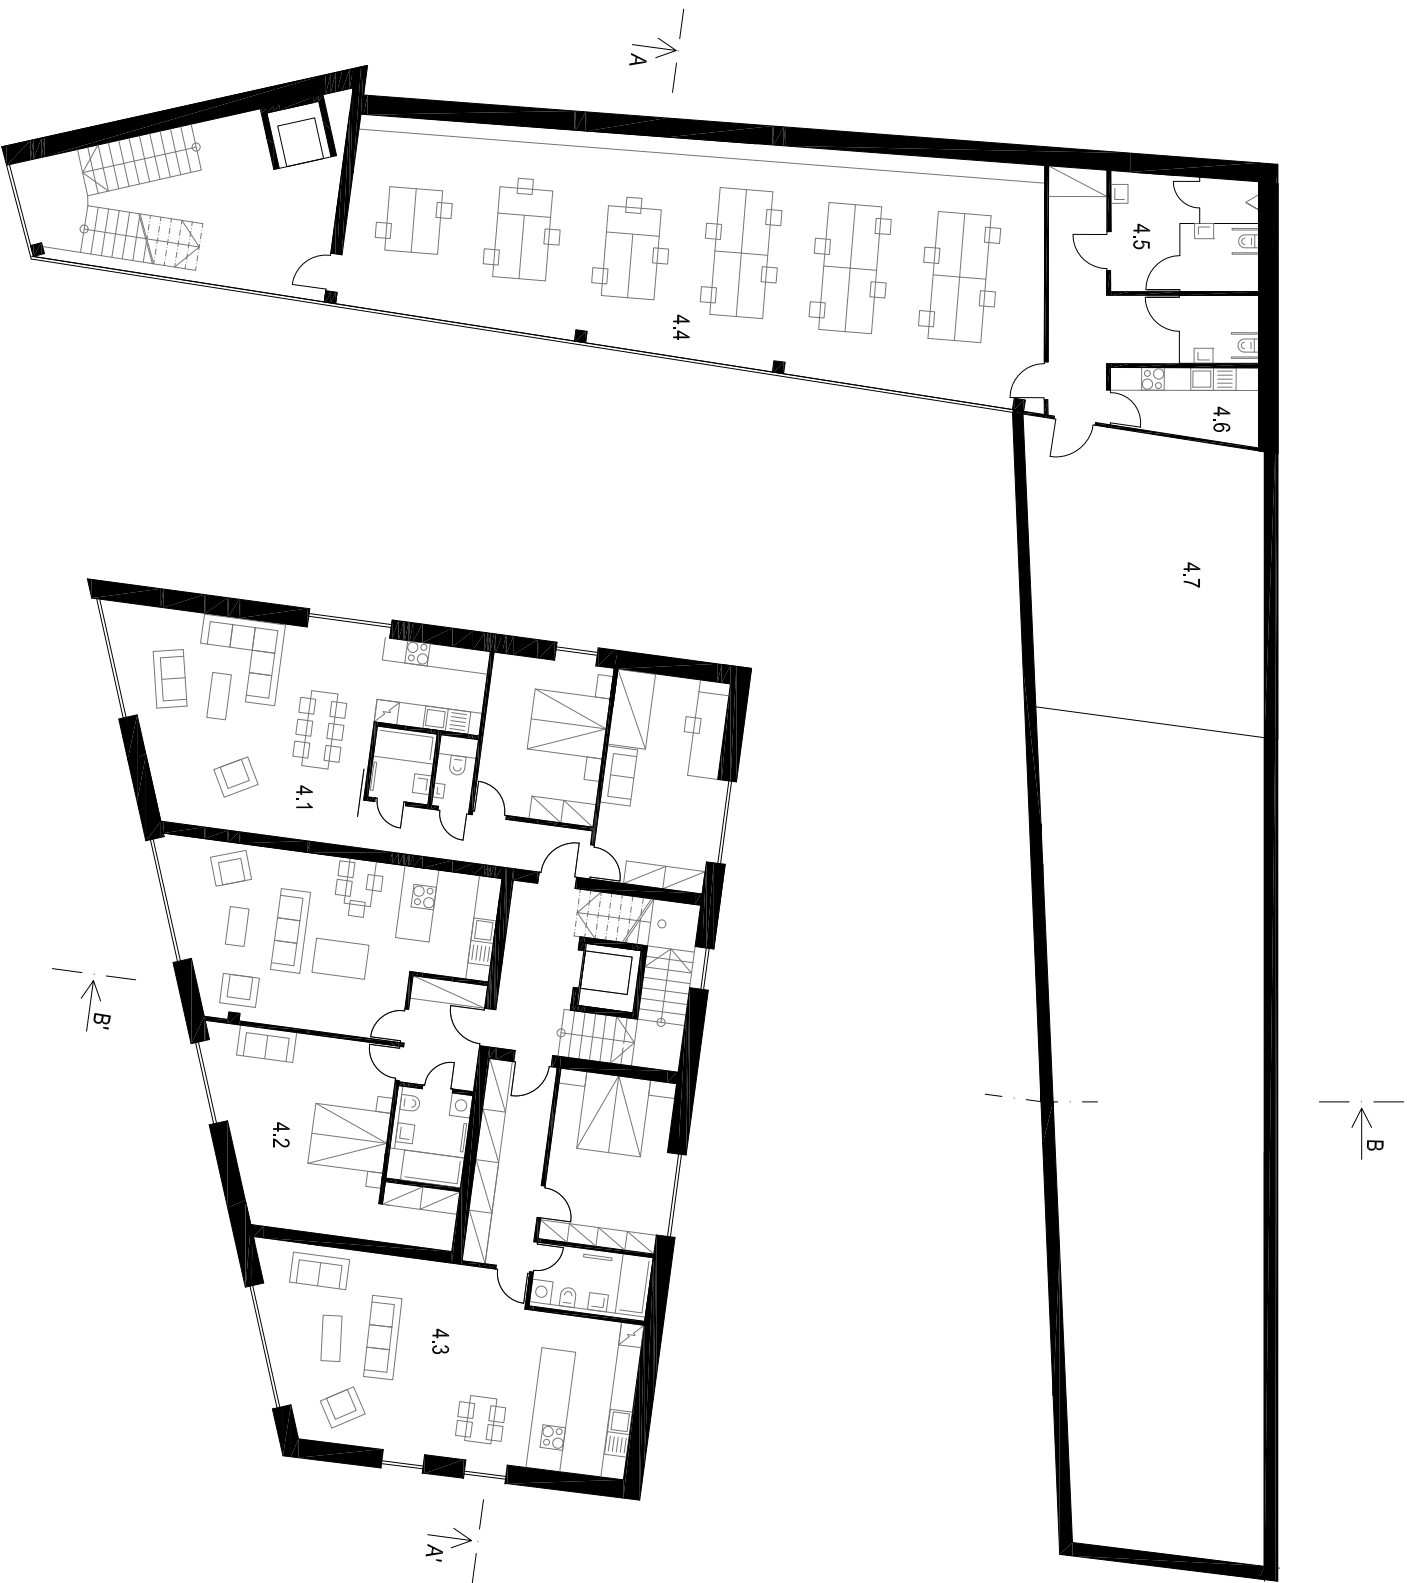

LEGENDA Miestností 4.NP		
4.1 Byt		86,8 m²
4.3 Byt		71,7 m²
4.3 Byt		76,6 m²
4.4 Kancelária		100,4 m²
4.5 WC kancelárie		35,2 m²
4.6 Kuchynka		7,0 m²
4.7 Terasa		48,4 m²



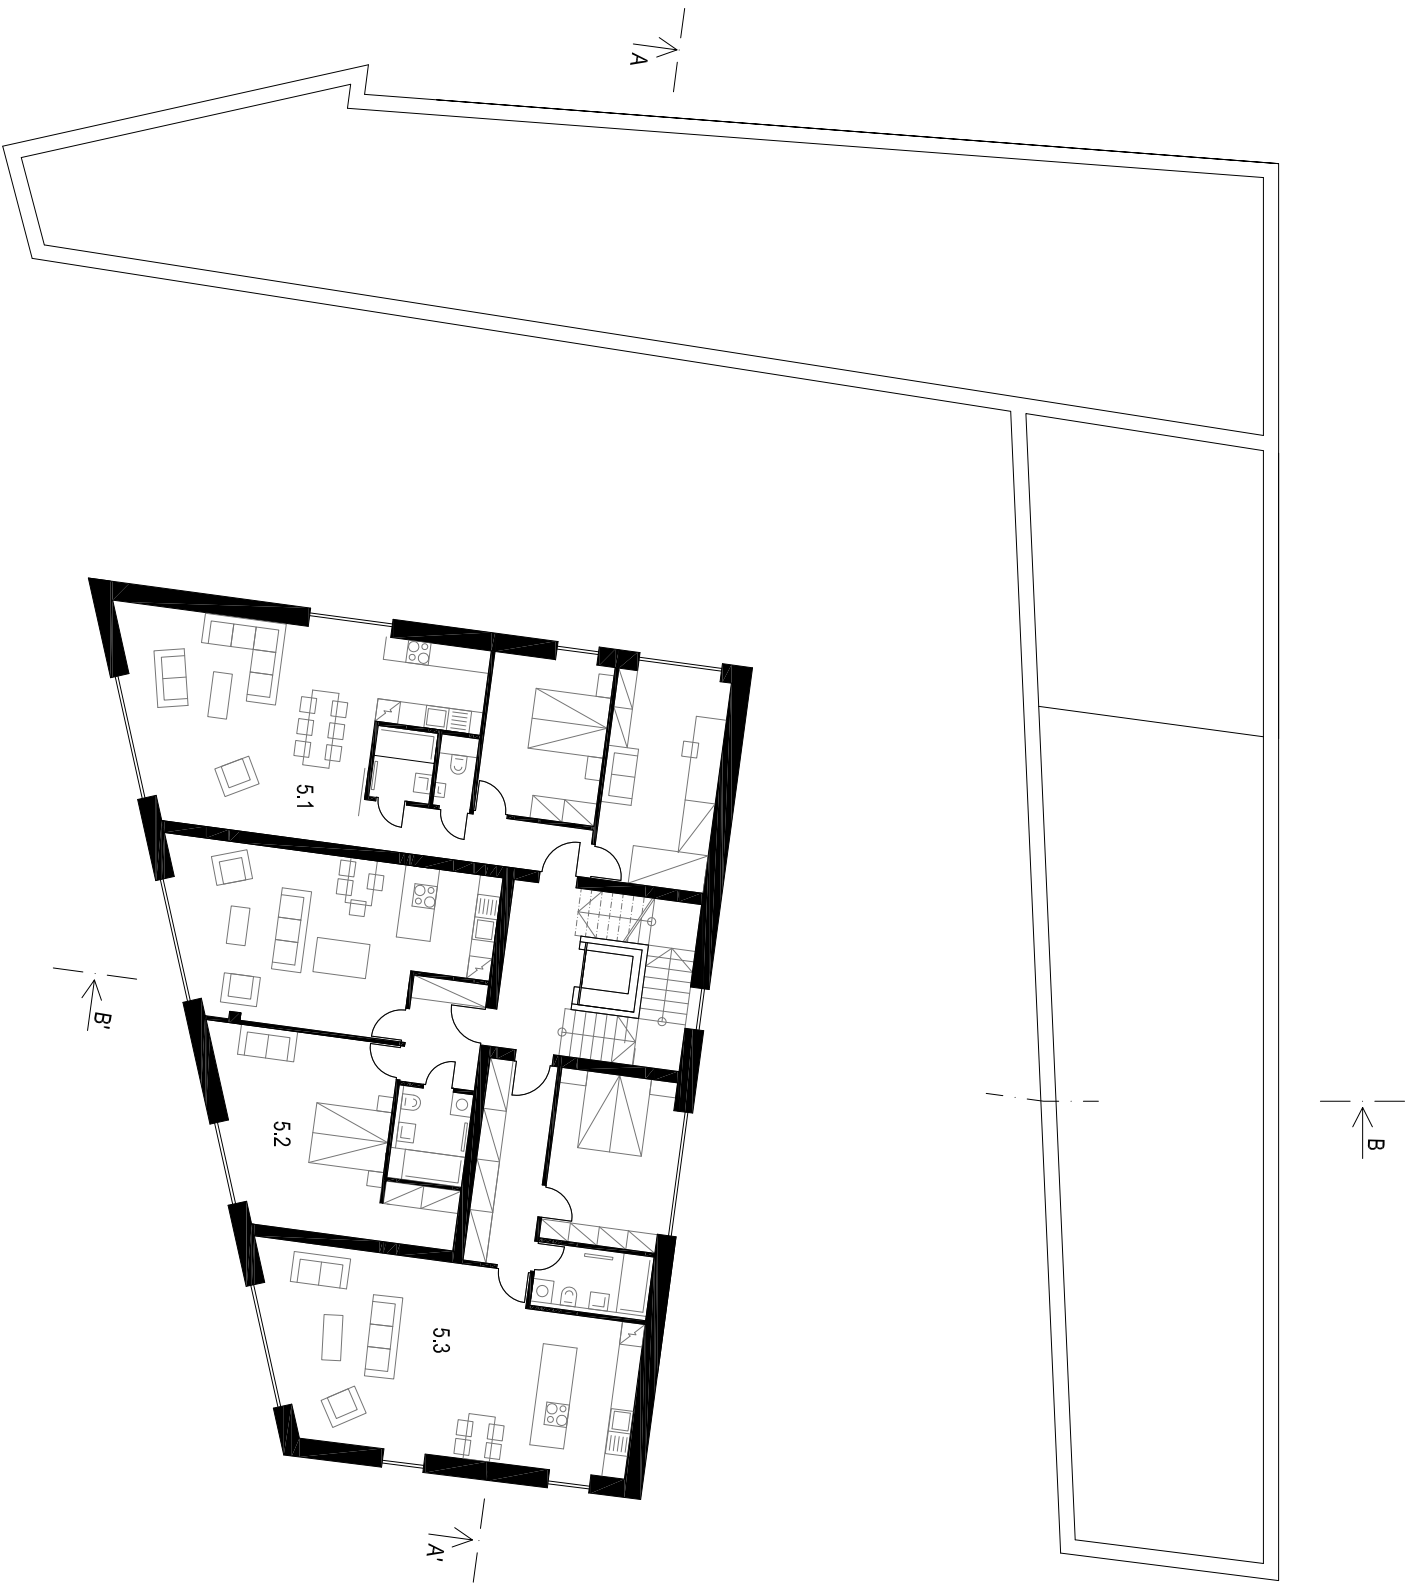



PÔDORYS 5.NP

1:200

LEGENDA MIESTNOSTÍ 5.NP	
5.1 Byt	86,8 m²
5.3 Byt	71,7 m²
5.3 Byt	76,6 m²




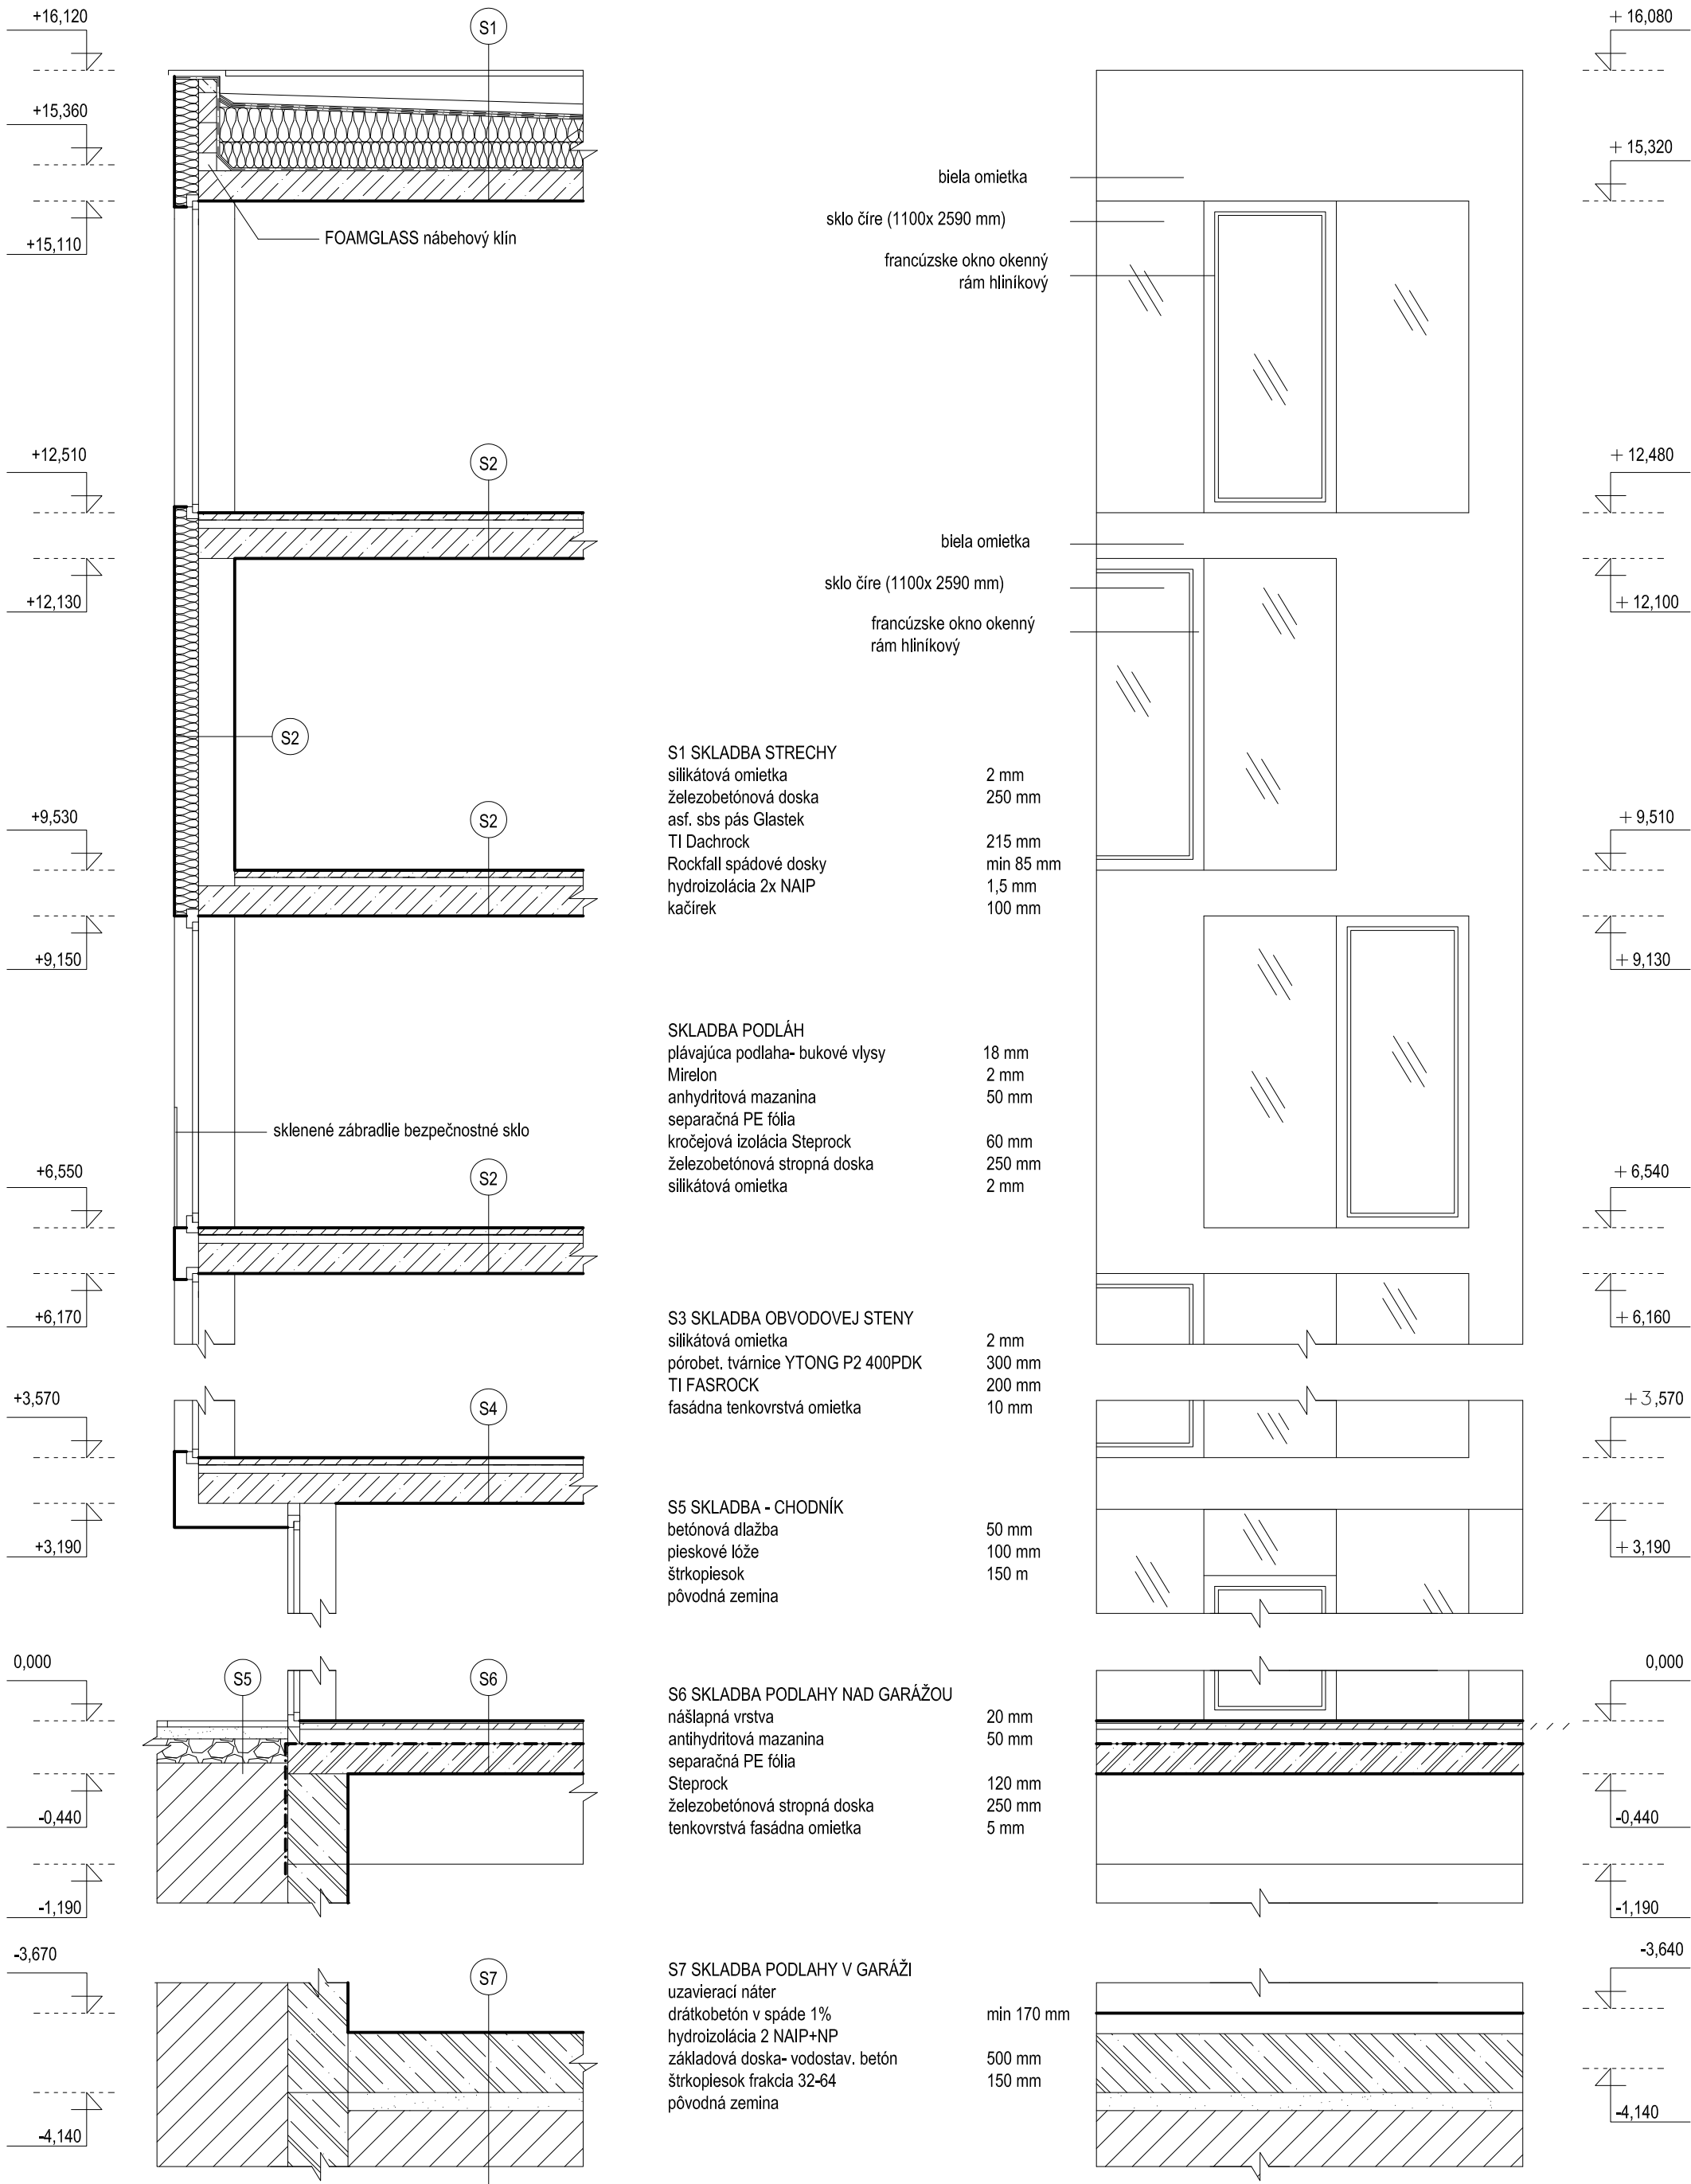


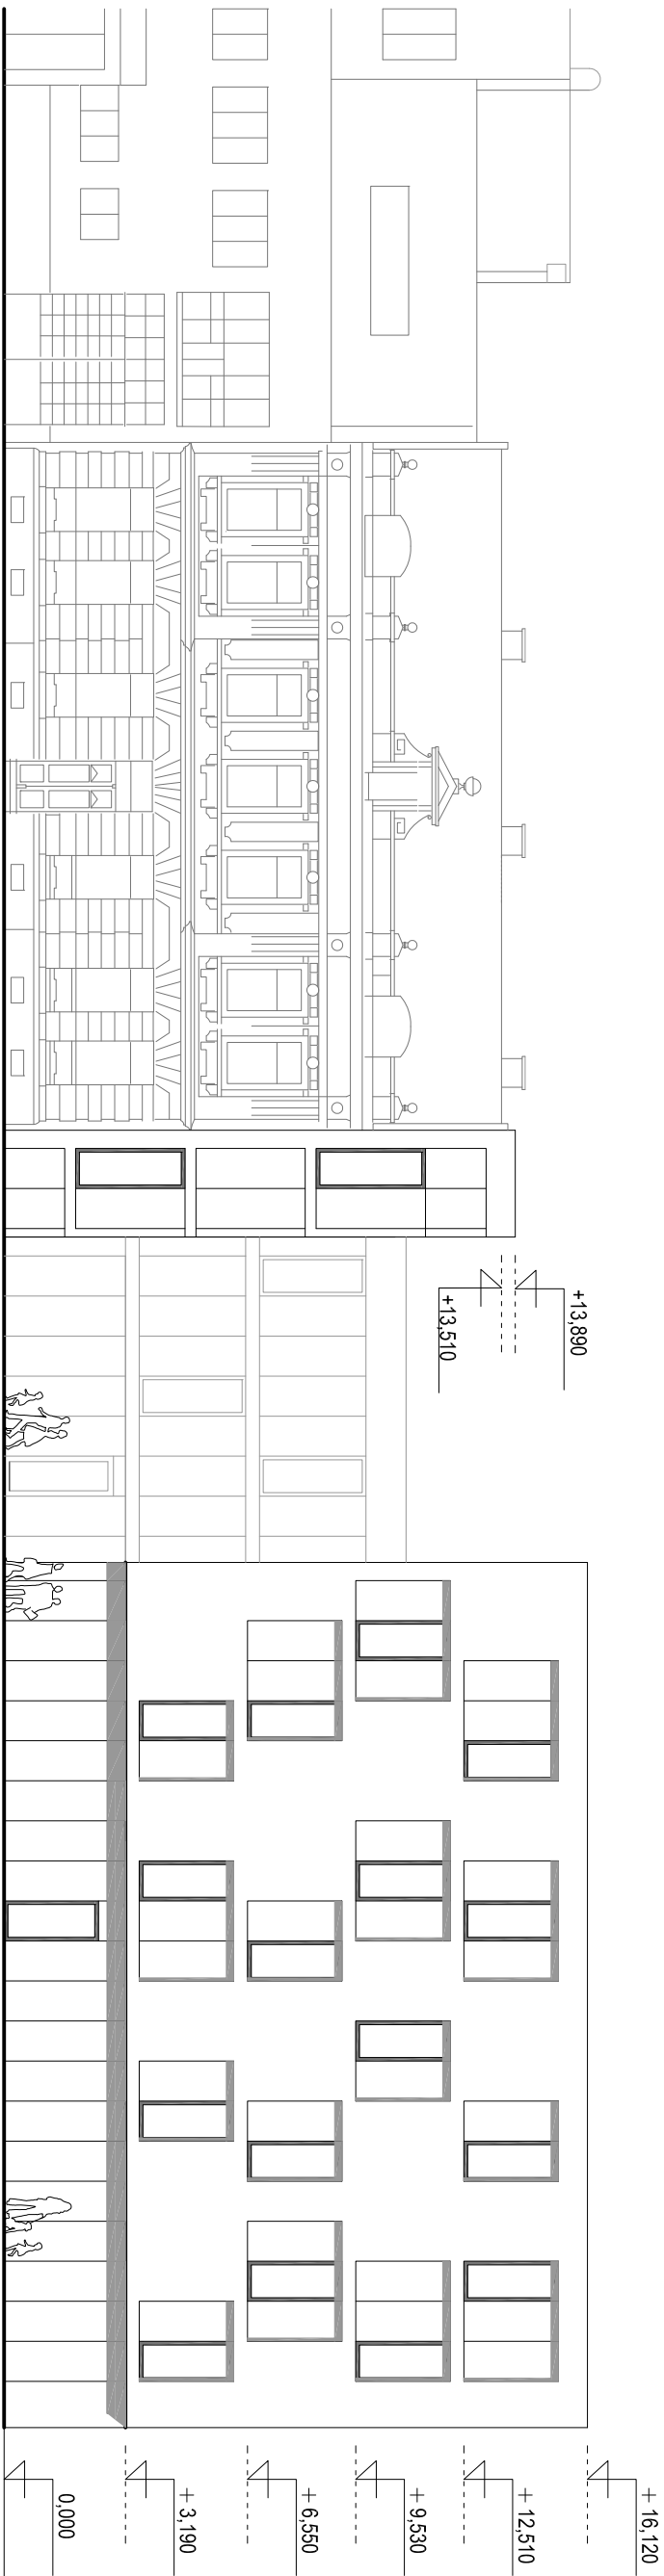


POHLAD JUŽNÝ



1:200

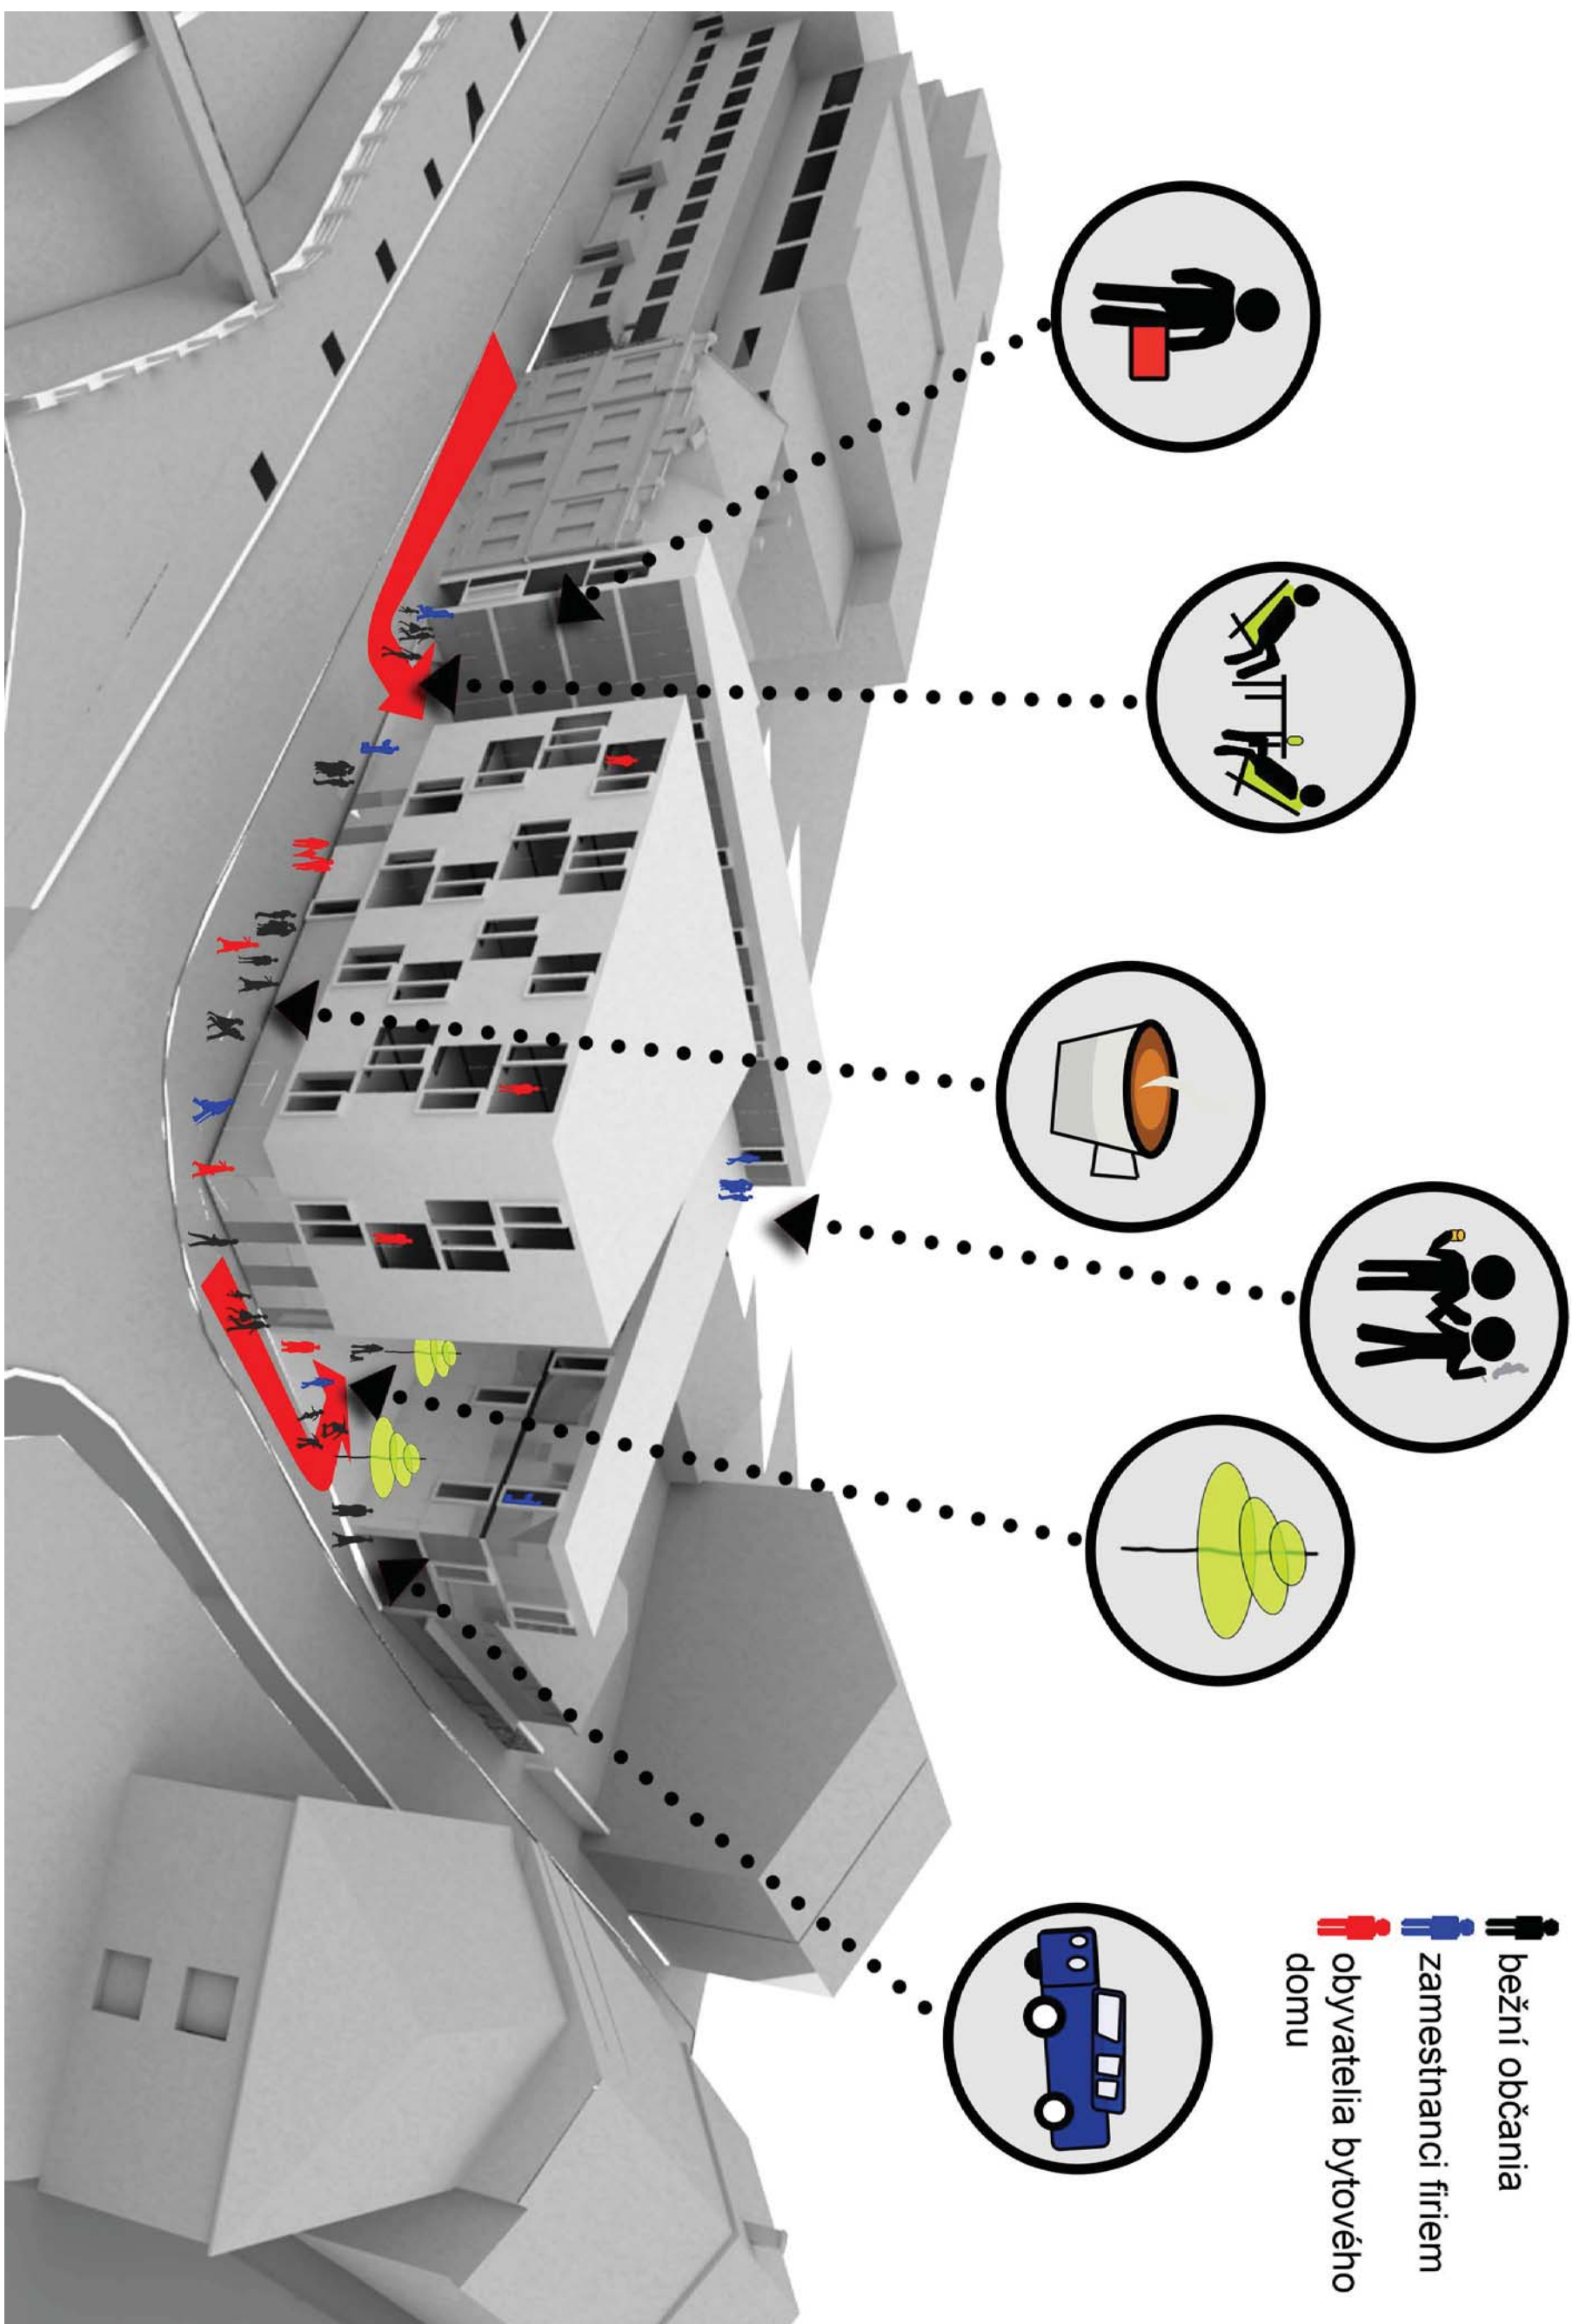

KONCEPT

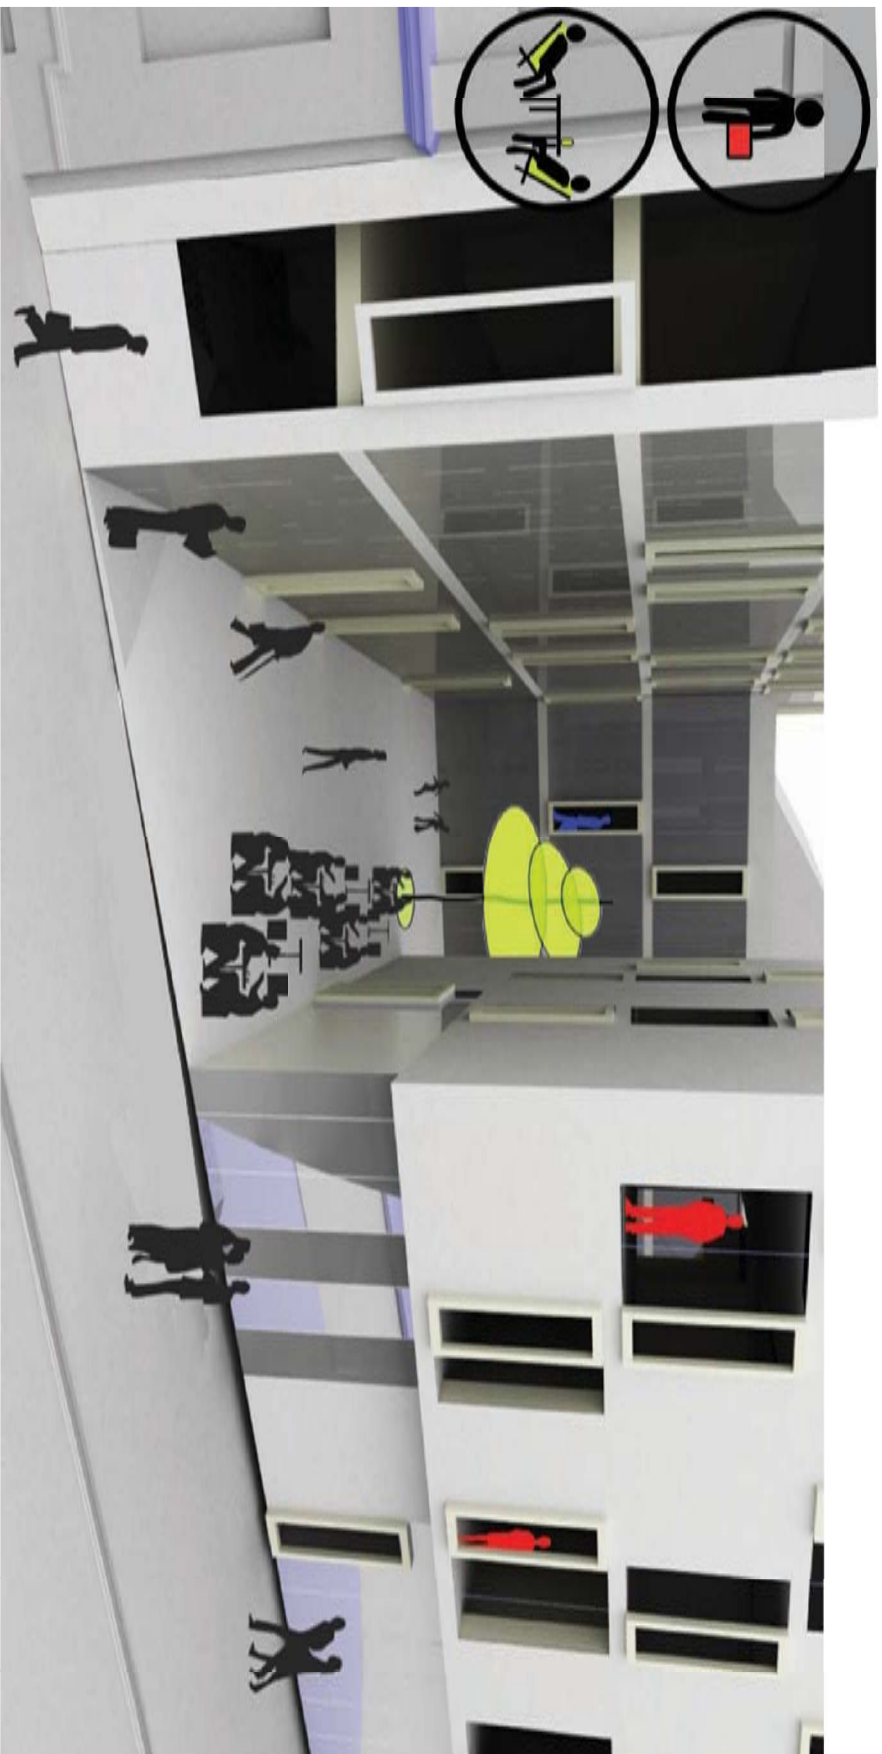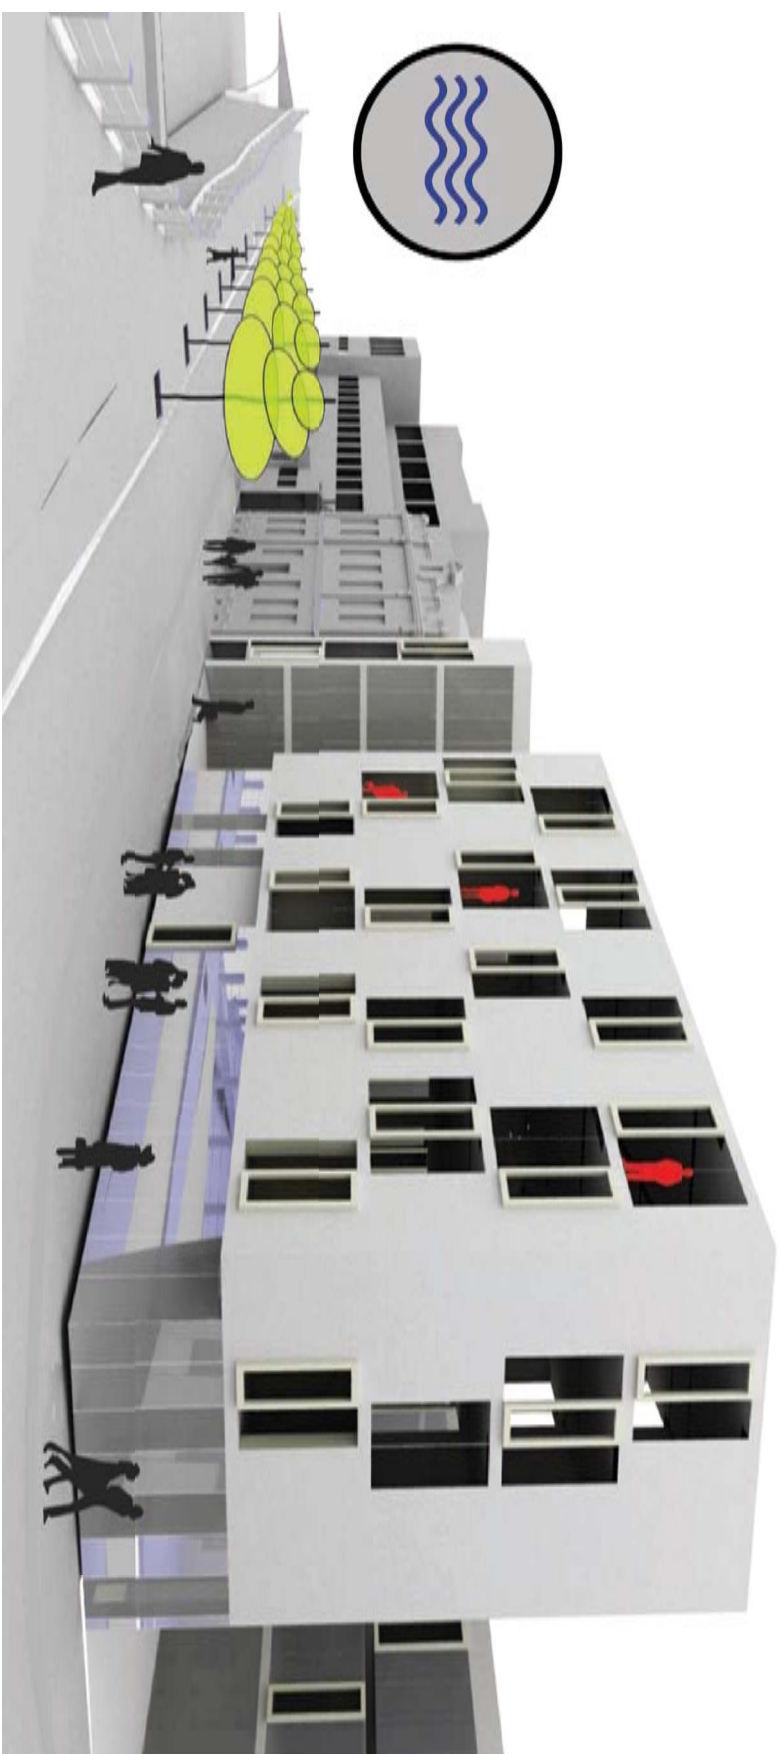


KONCEPT

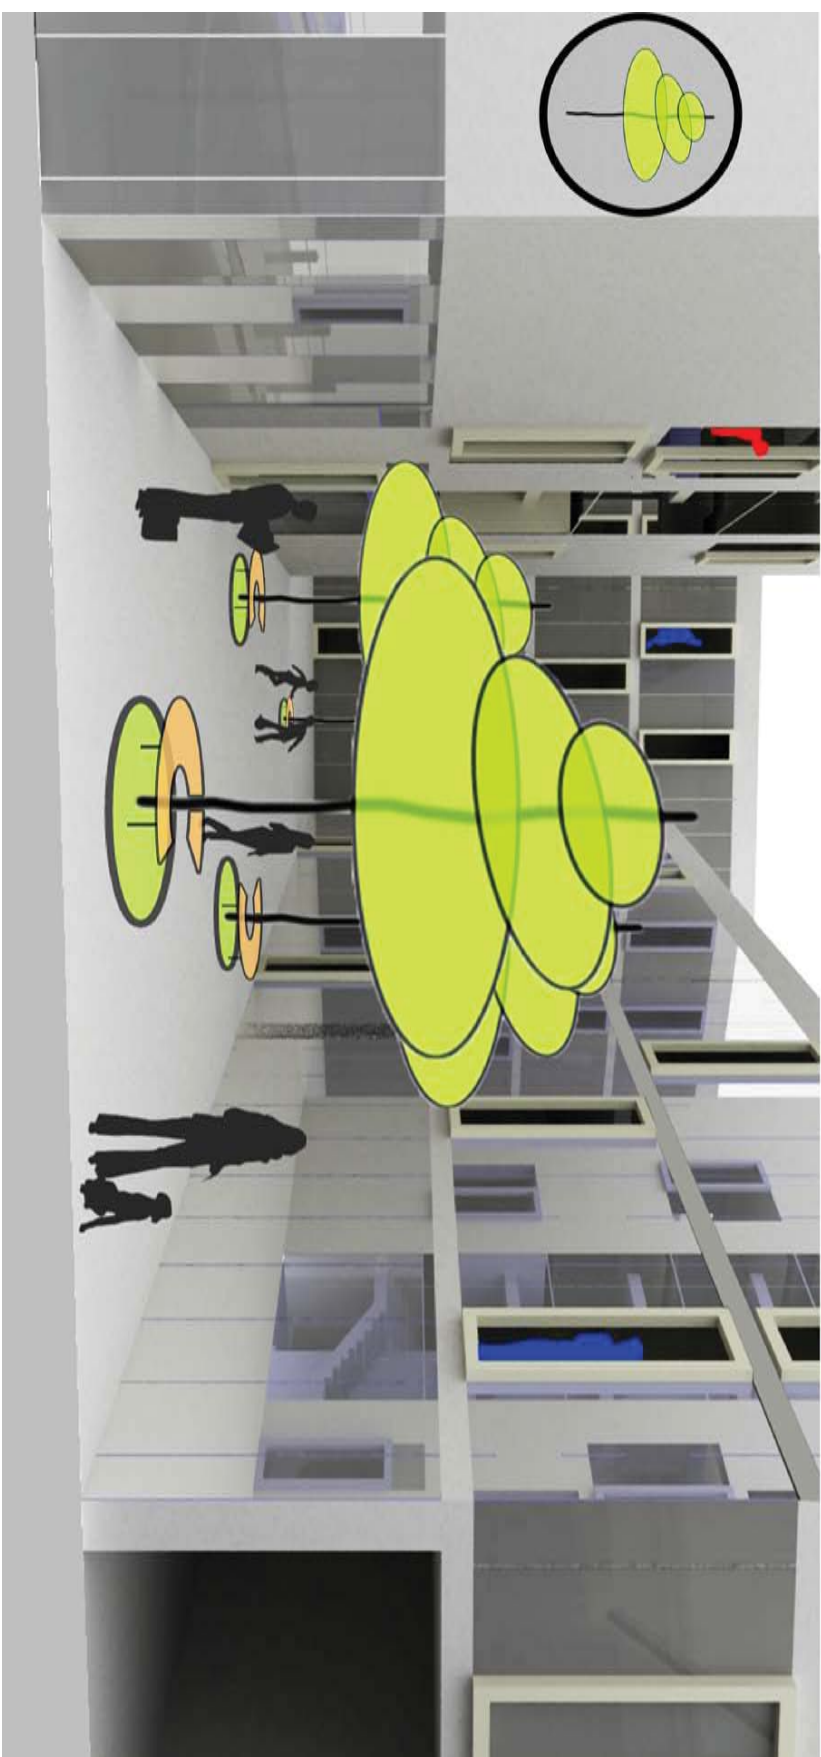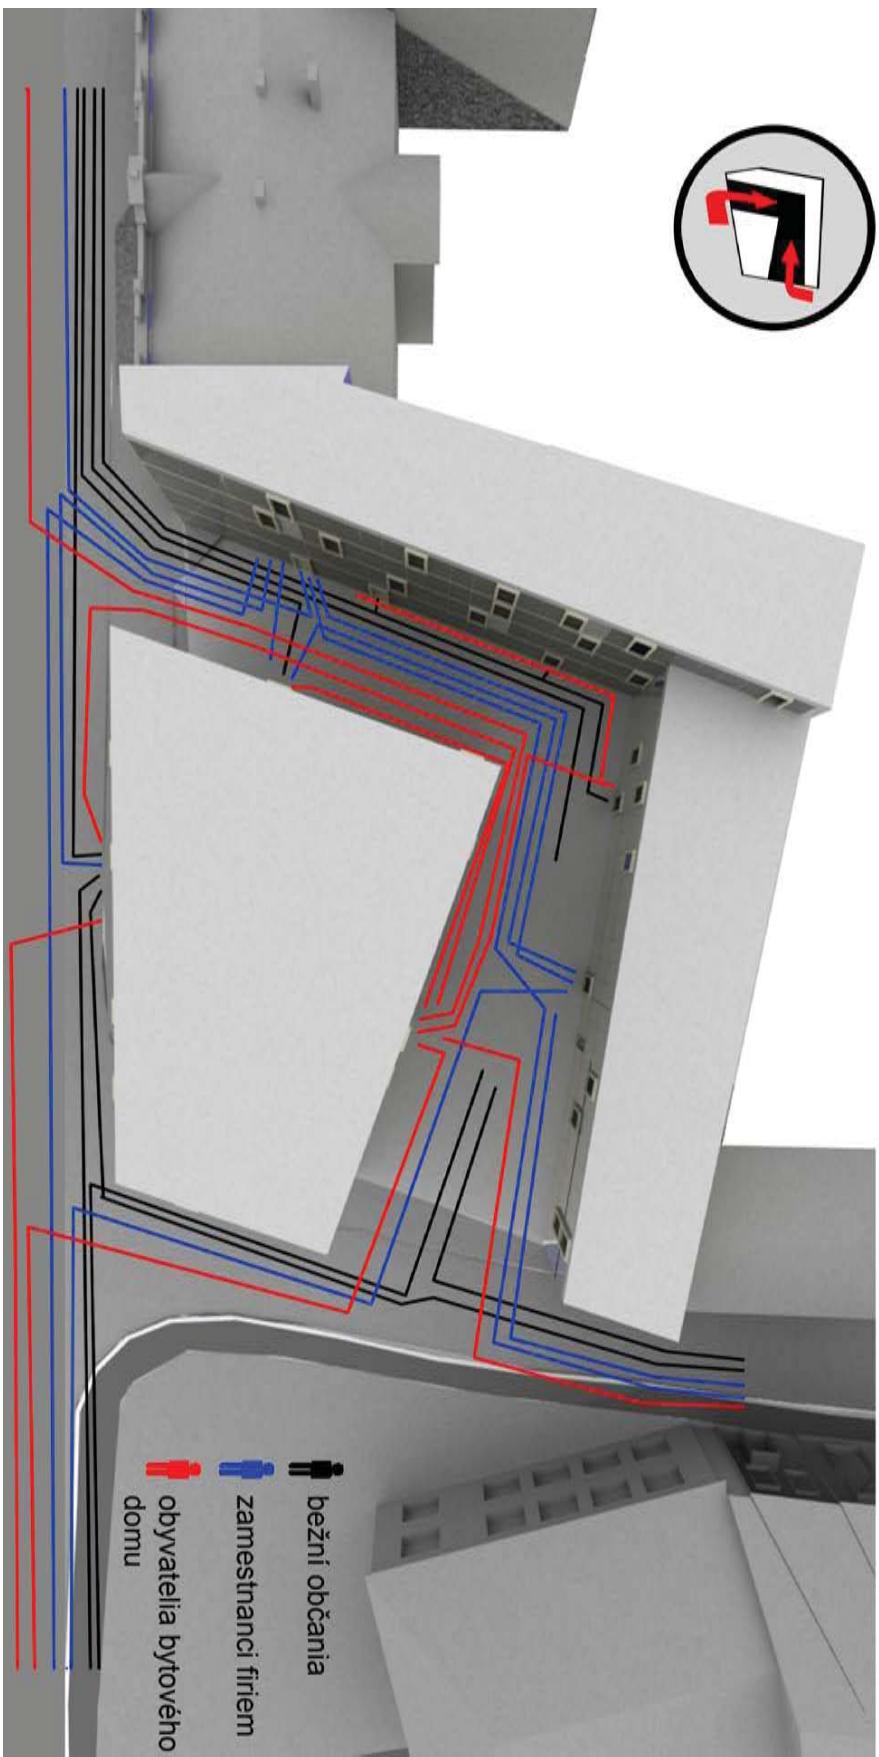

KONCEPT




MĚSTSKÝ DŮM NA NÁBŘEŽÍ V PŘEROVĚ

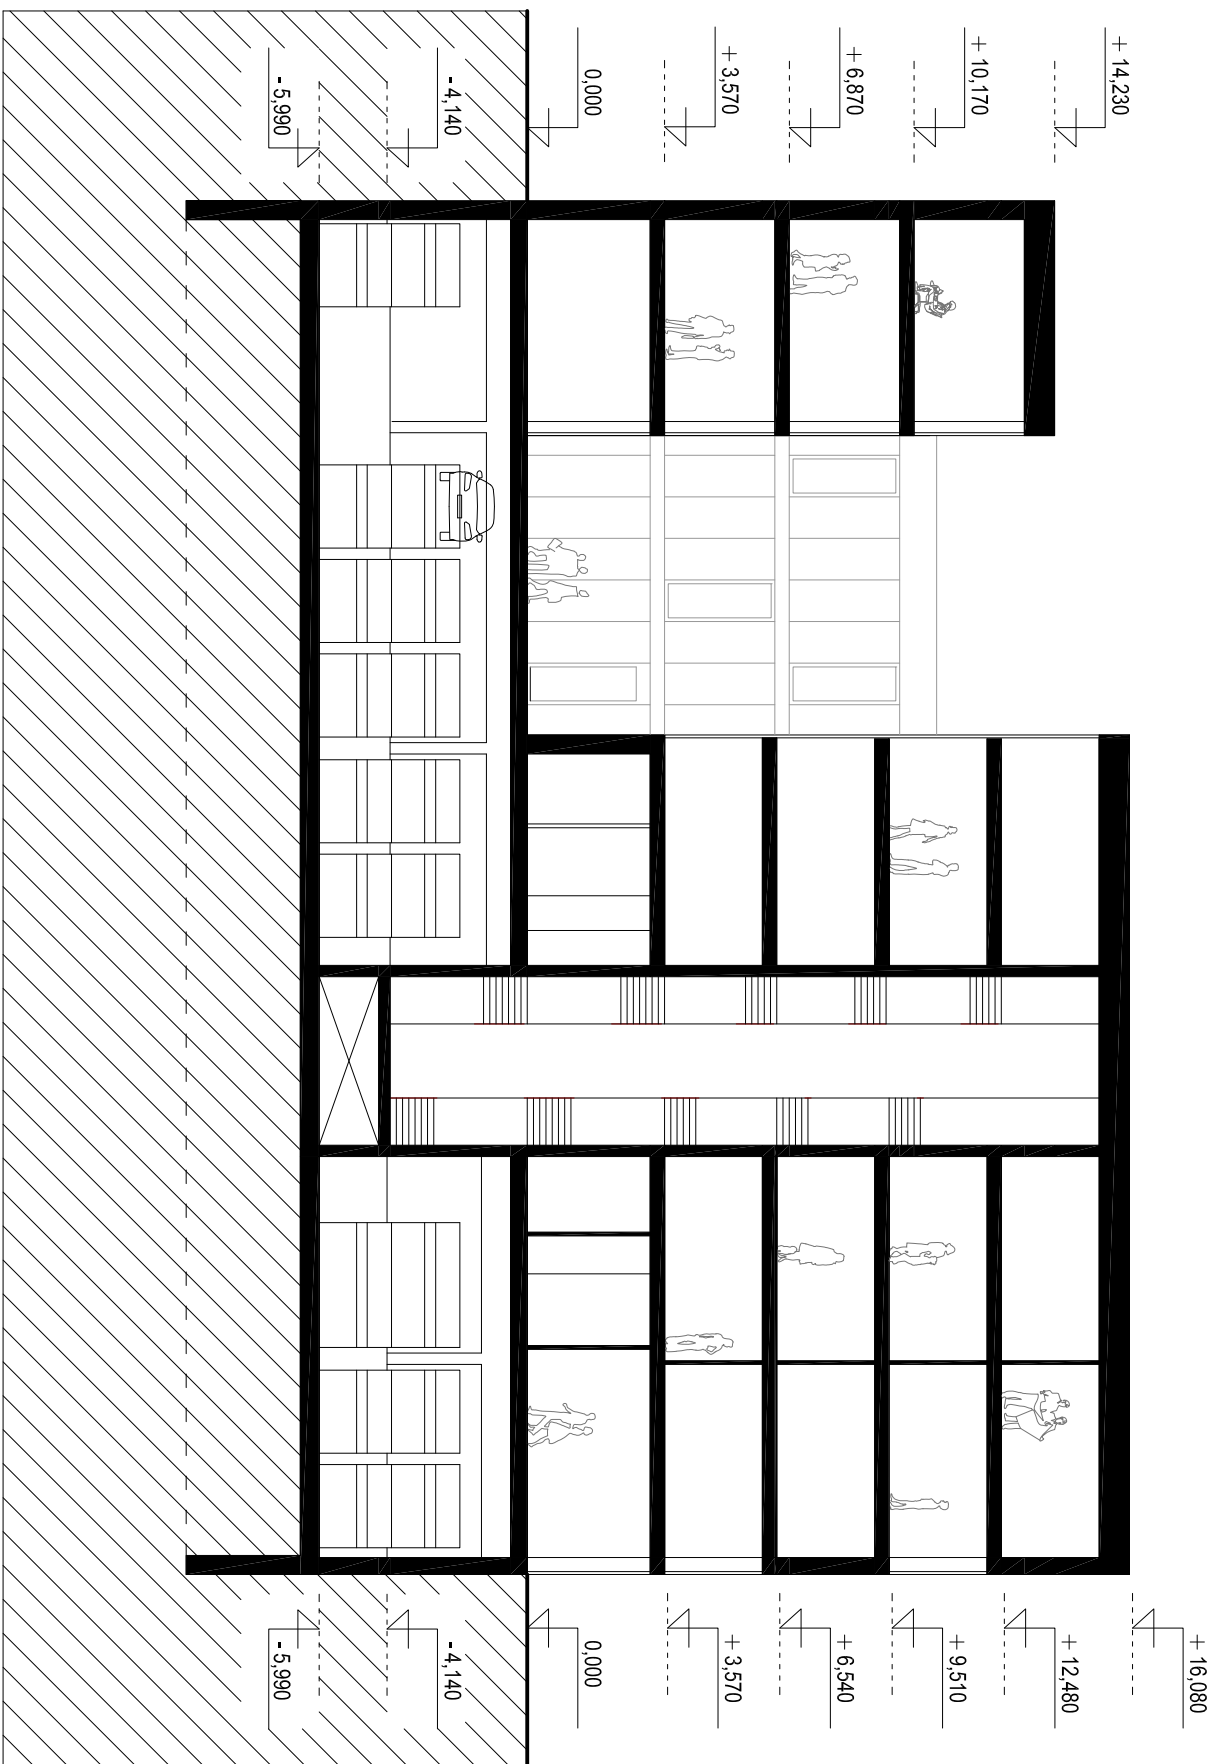


POZDĚLNÝ REZ A-A'

1:200

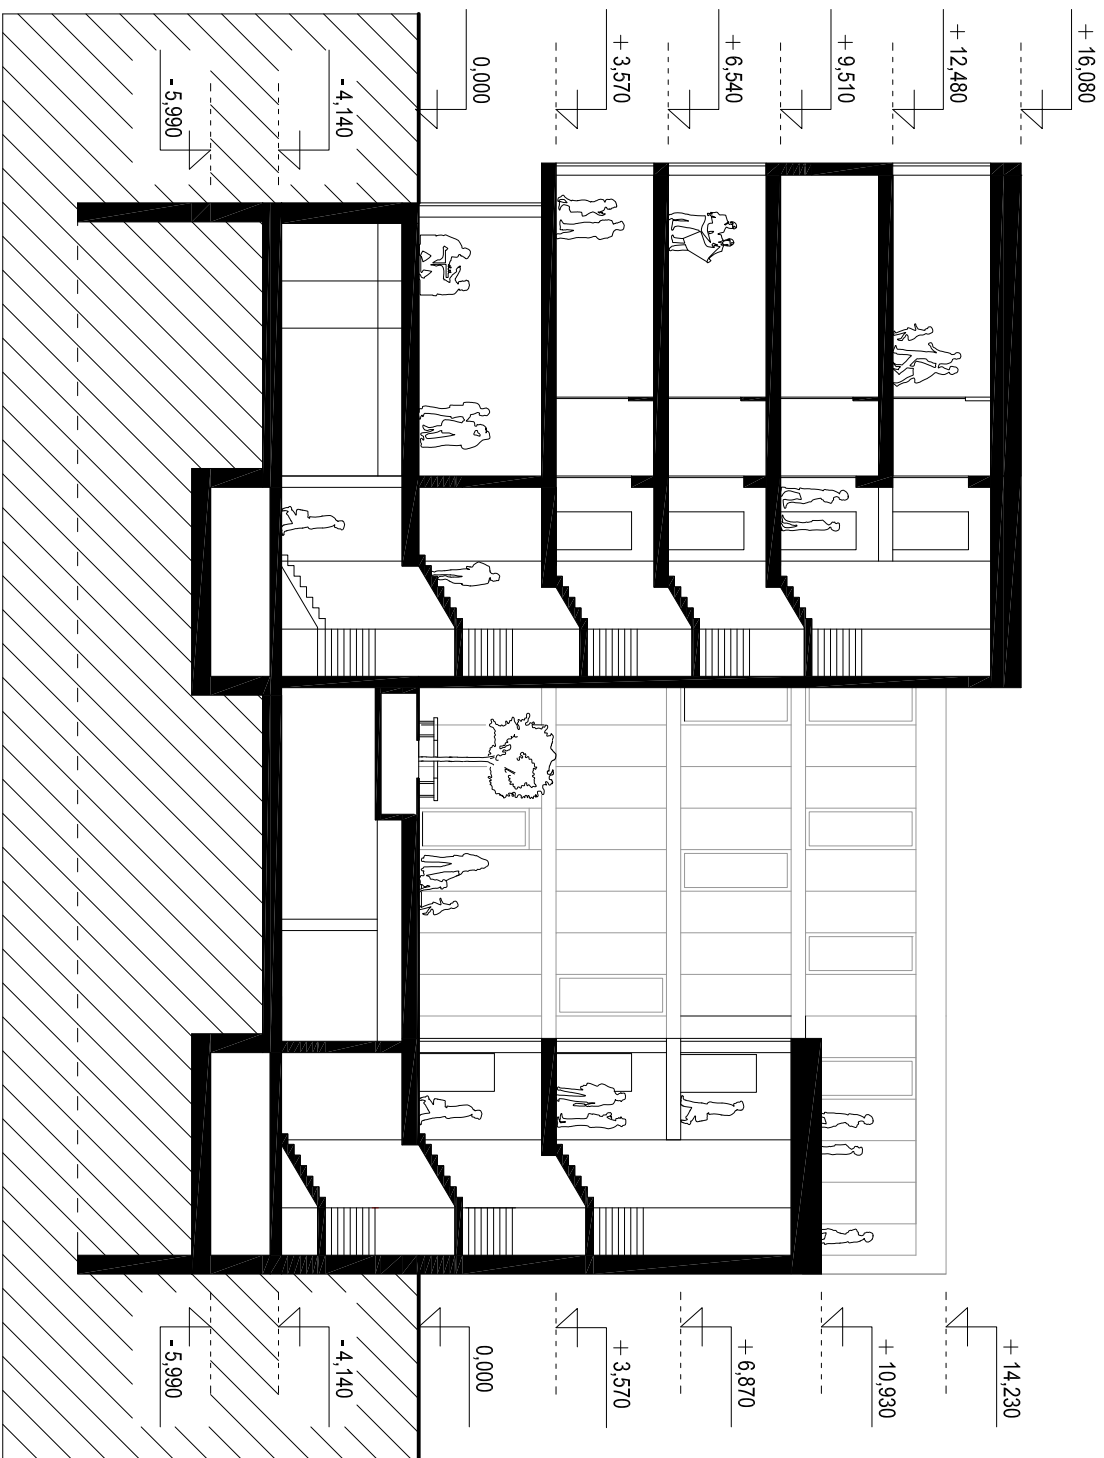


PRIEČNY REZ B-B'

1:200

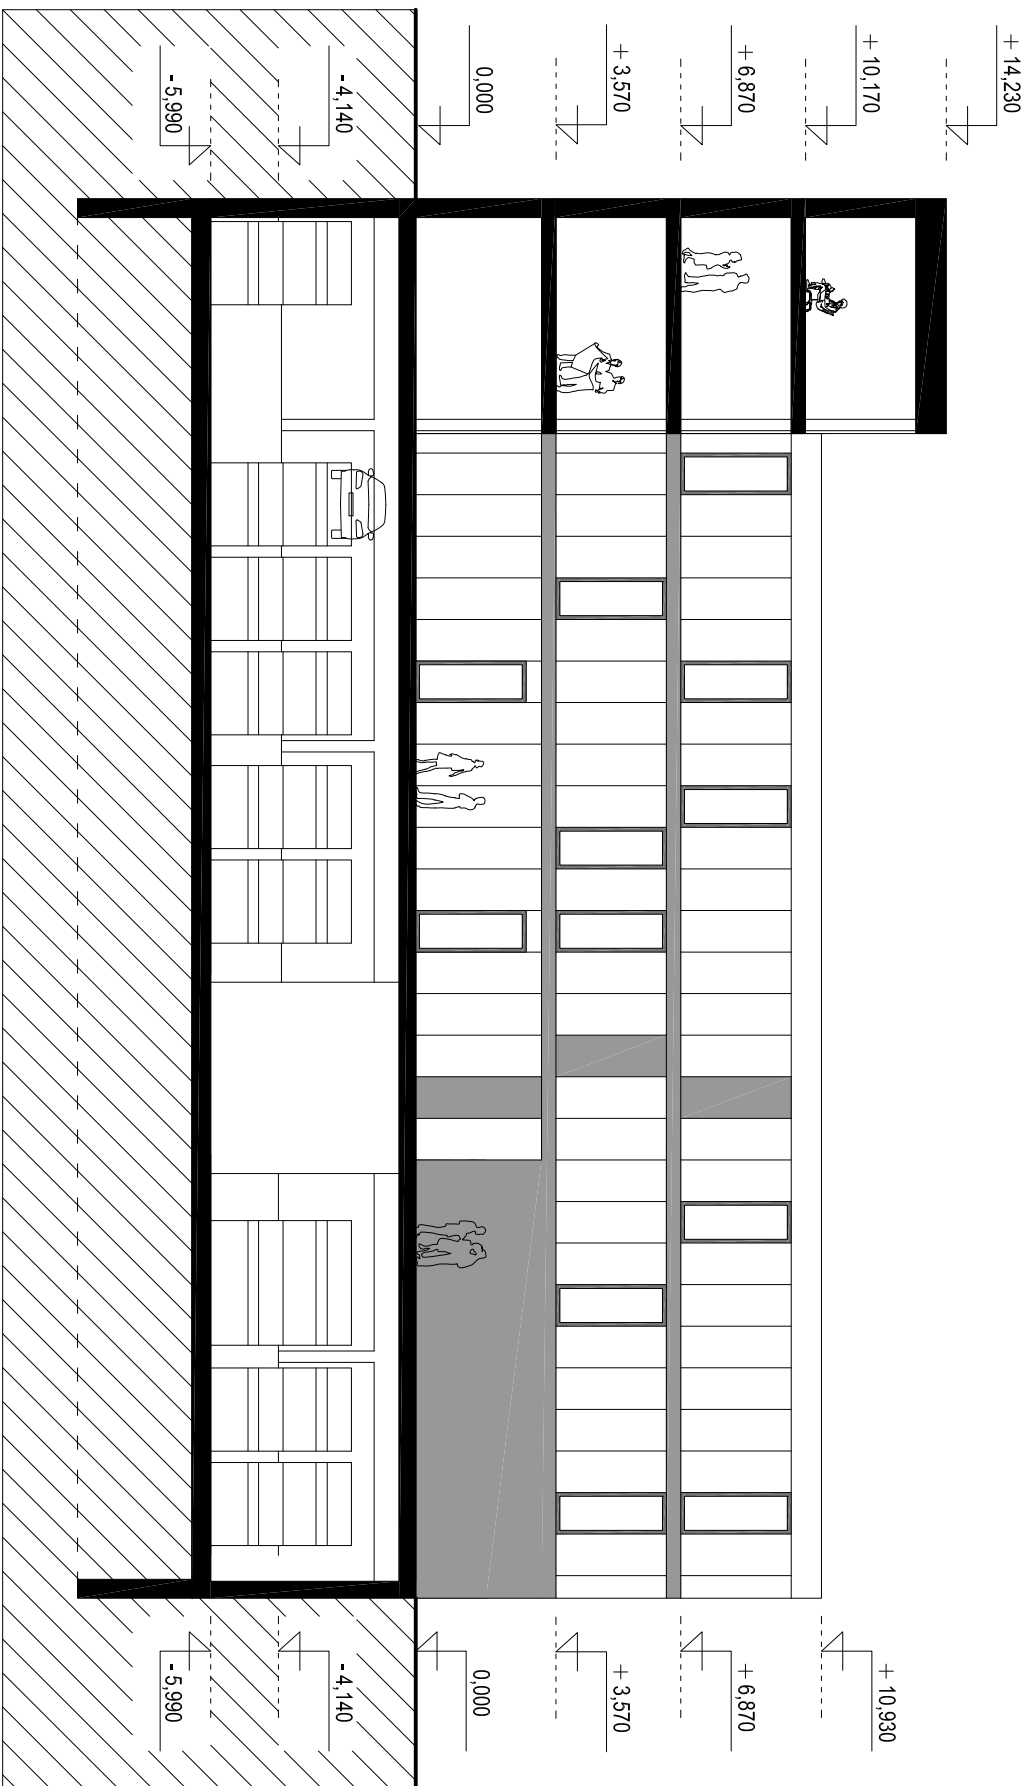


REZOPOHĽAD JUŽNÝ

1:200

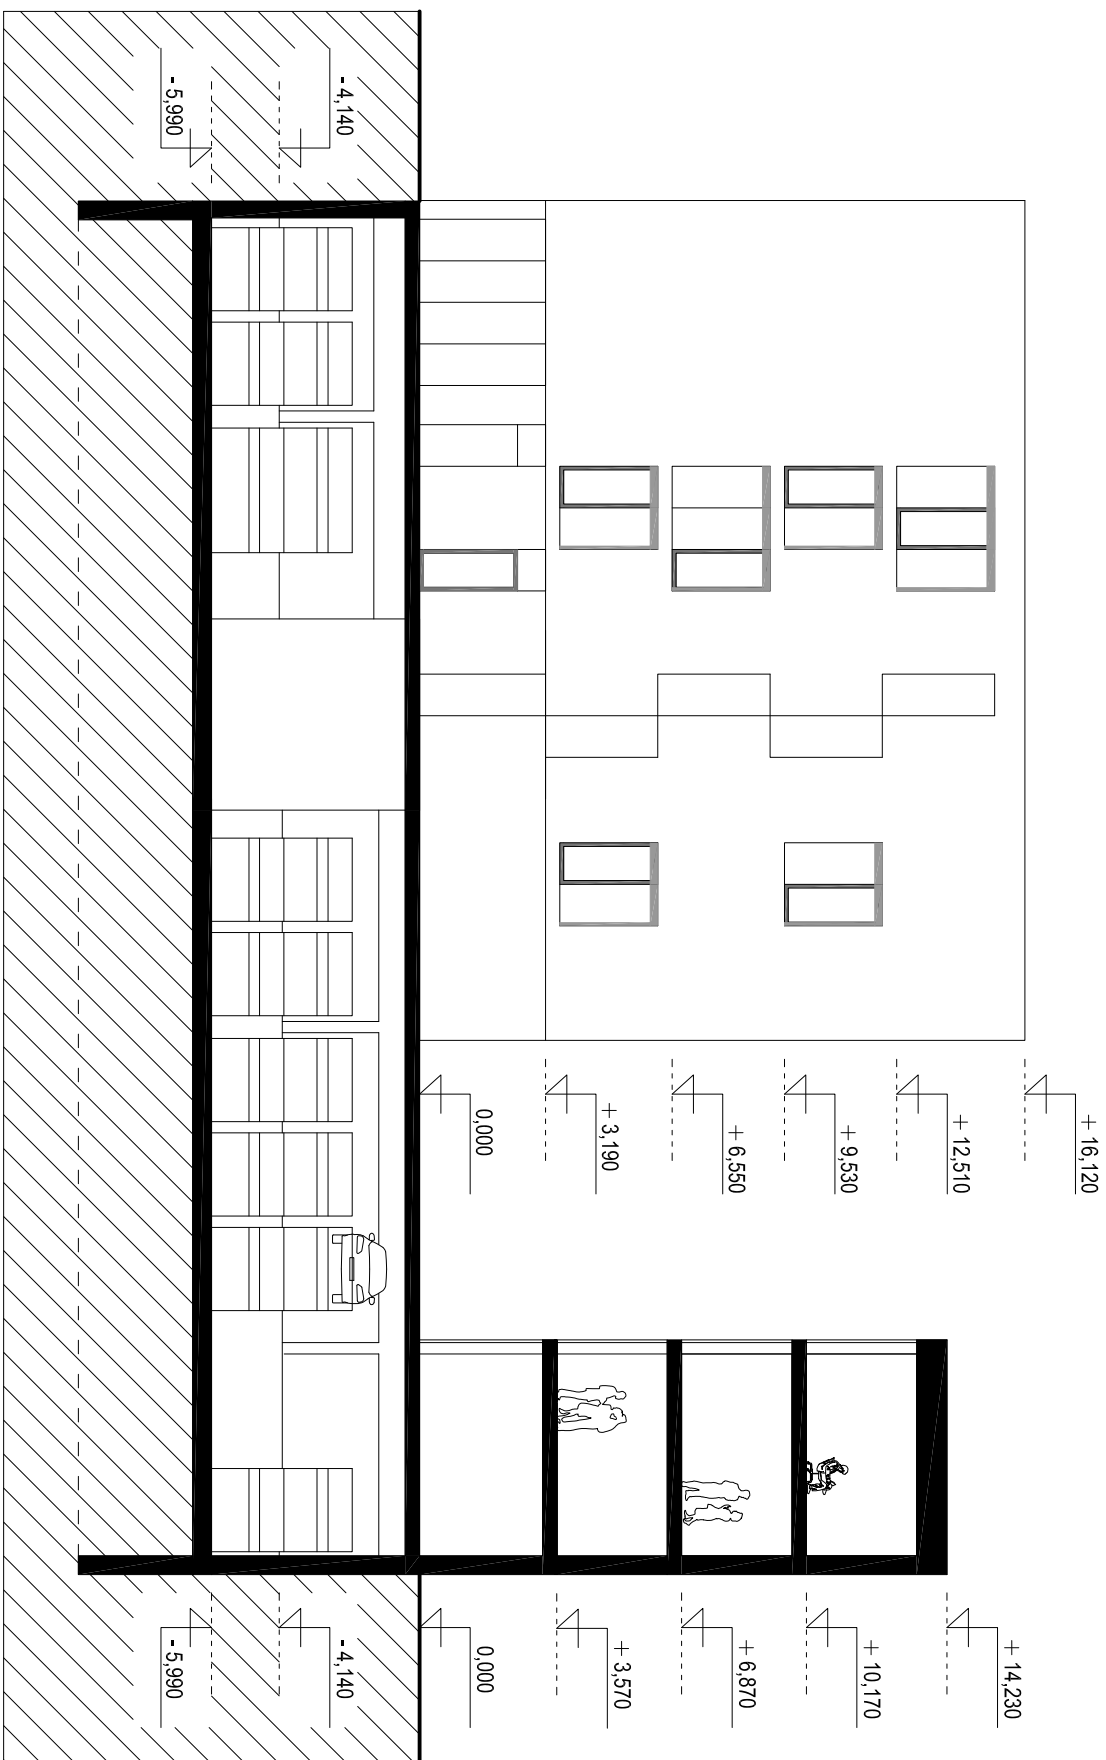


REZOPOHĽAD SEVERNÝ

1:200

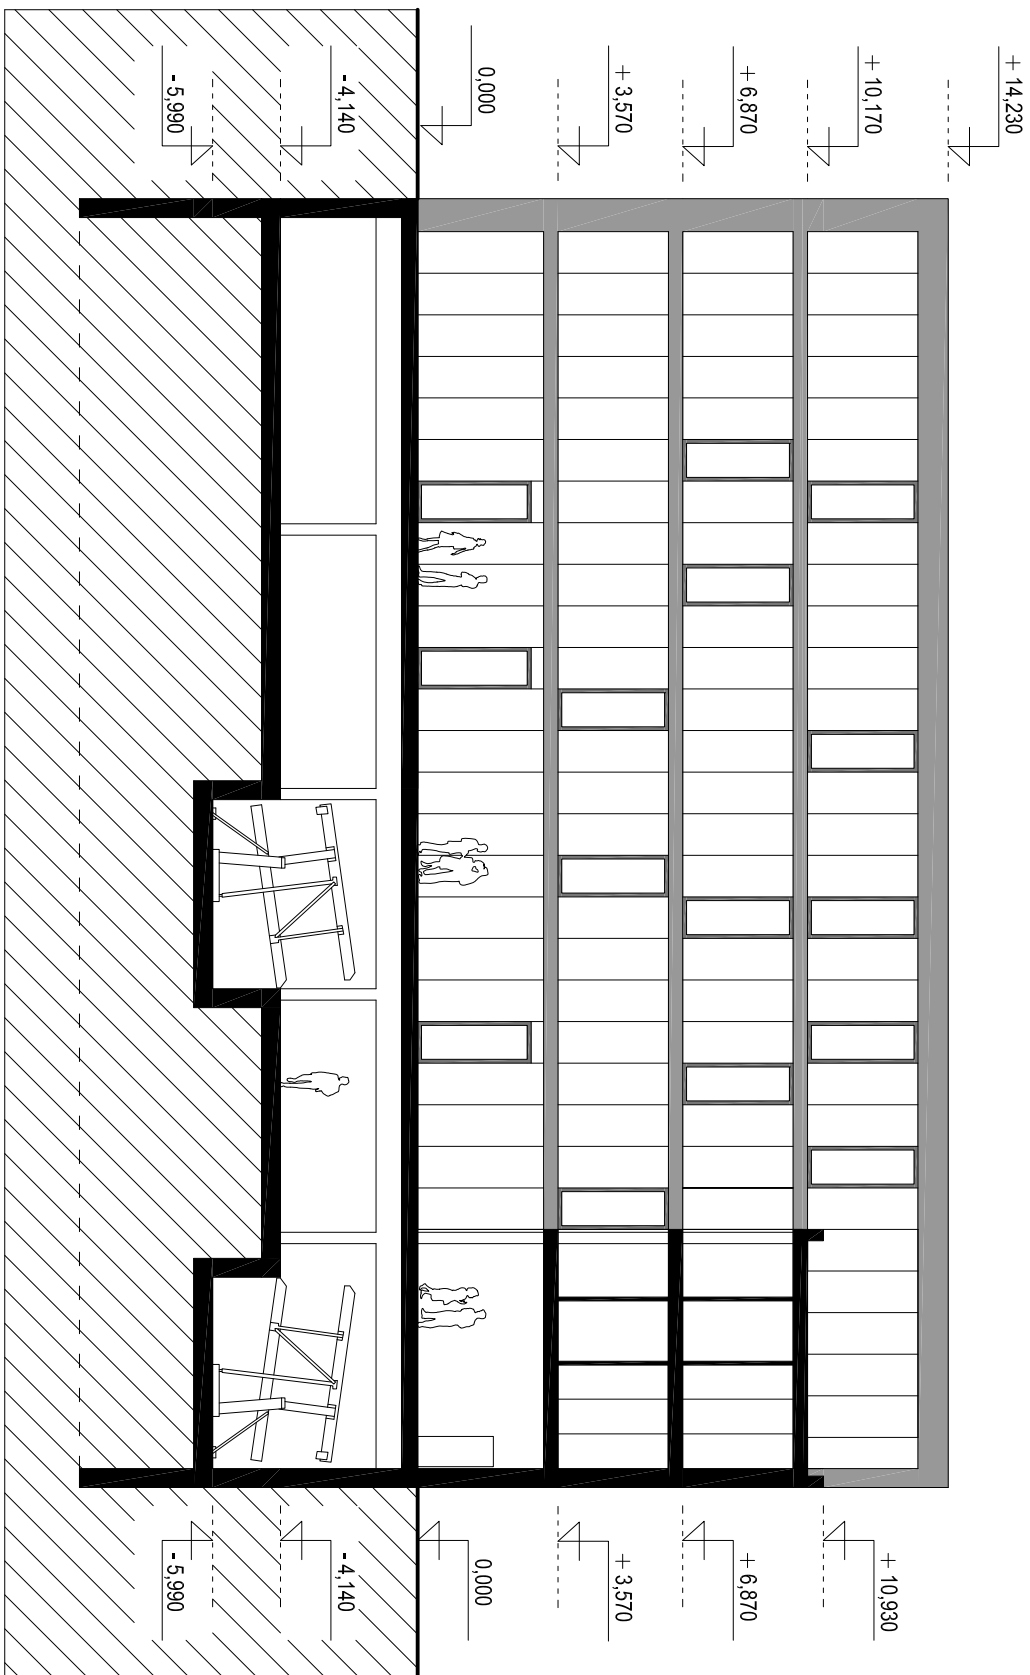


REZOPOHĽAD VÝCHODNÝ 1:200

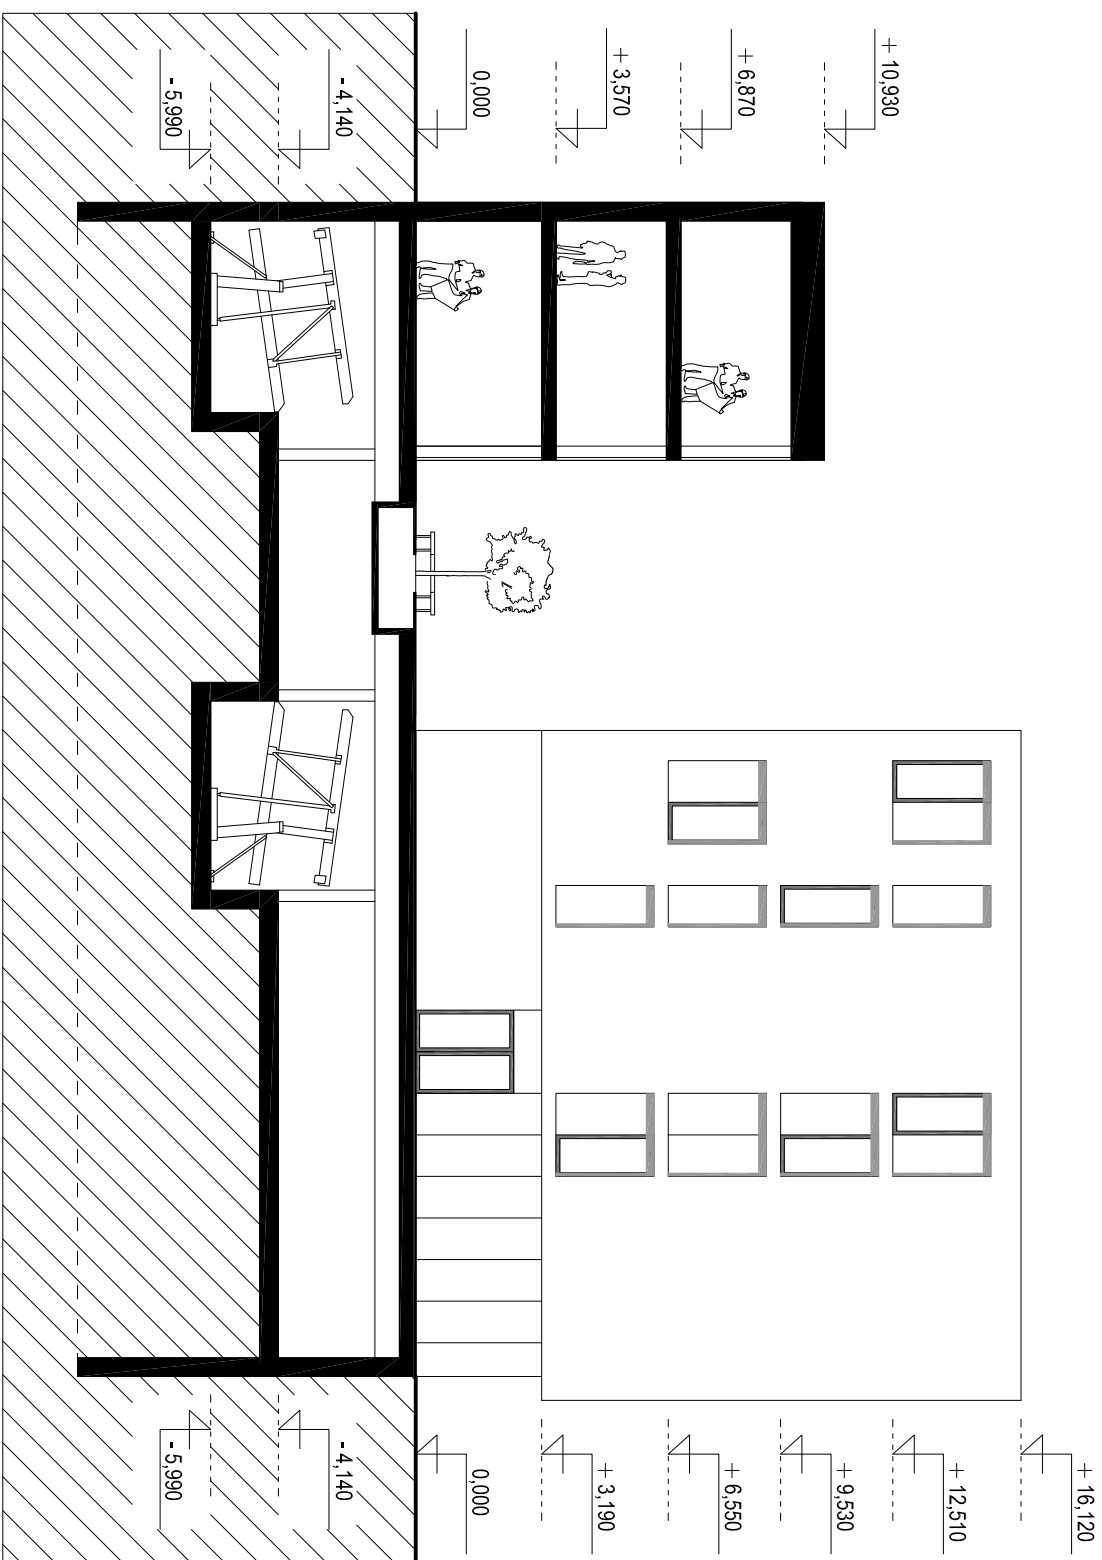

REZOPOHĽAD ZÁPADNÝ

1:200

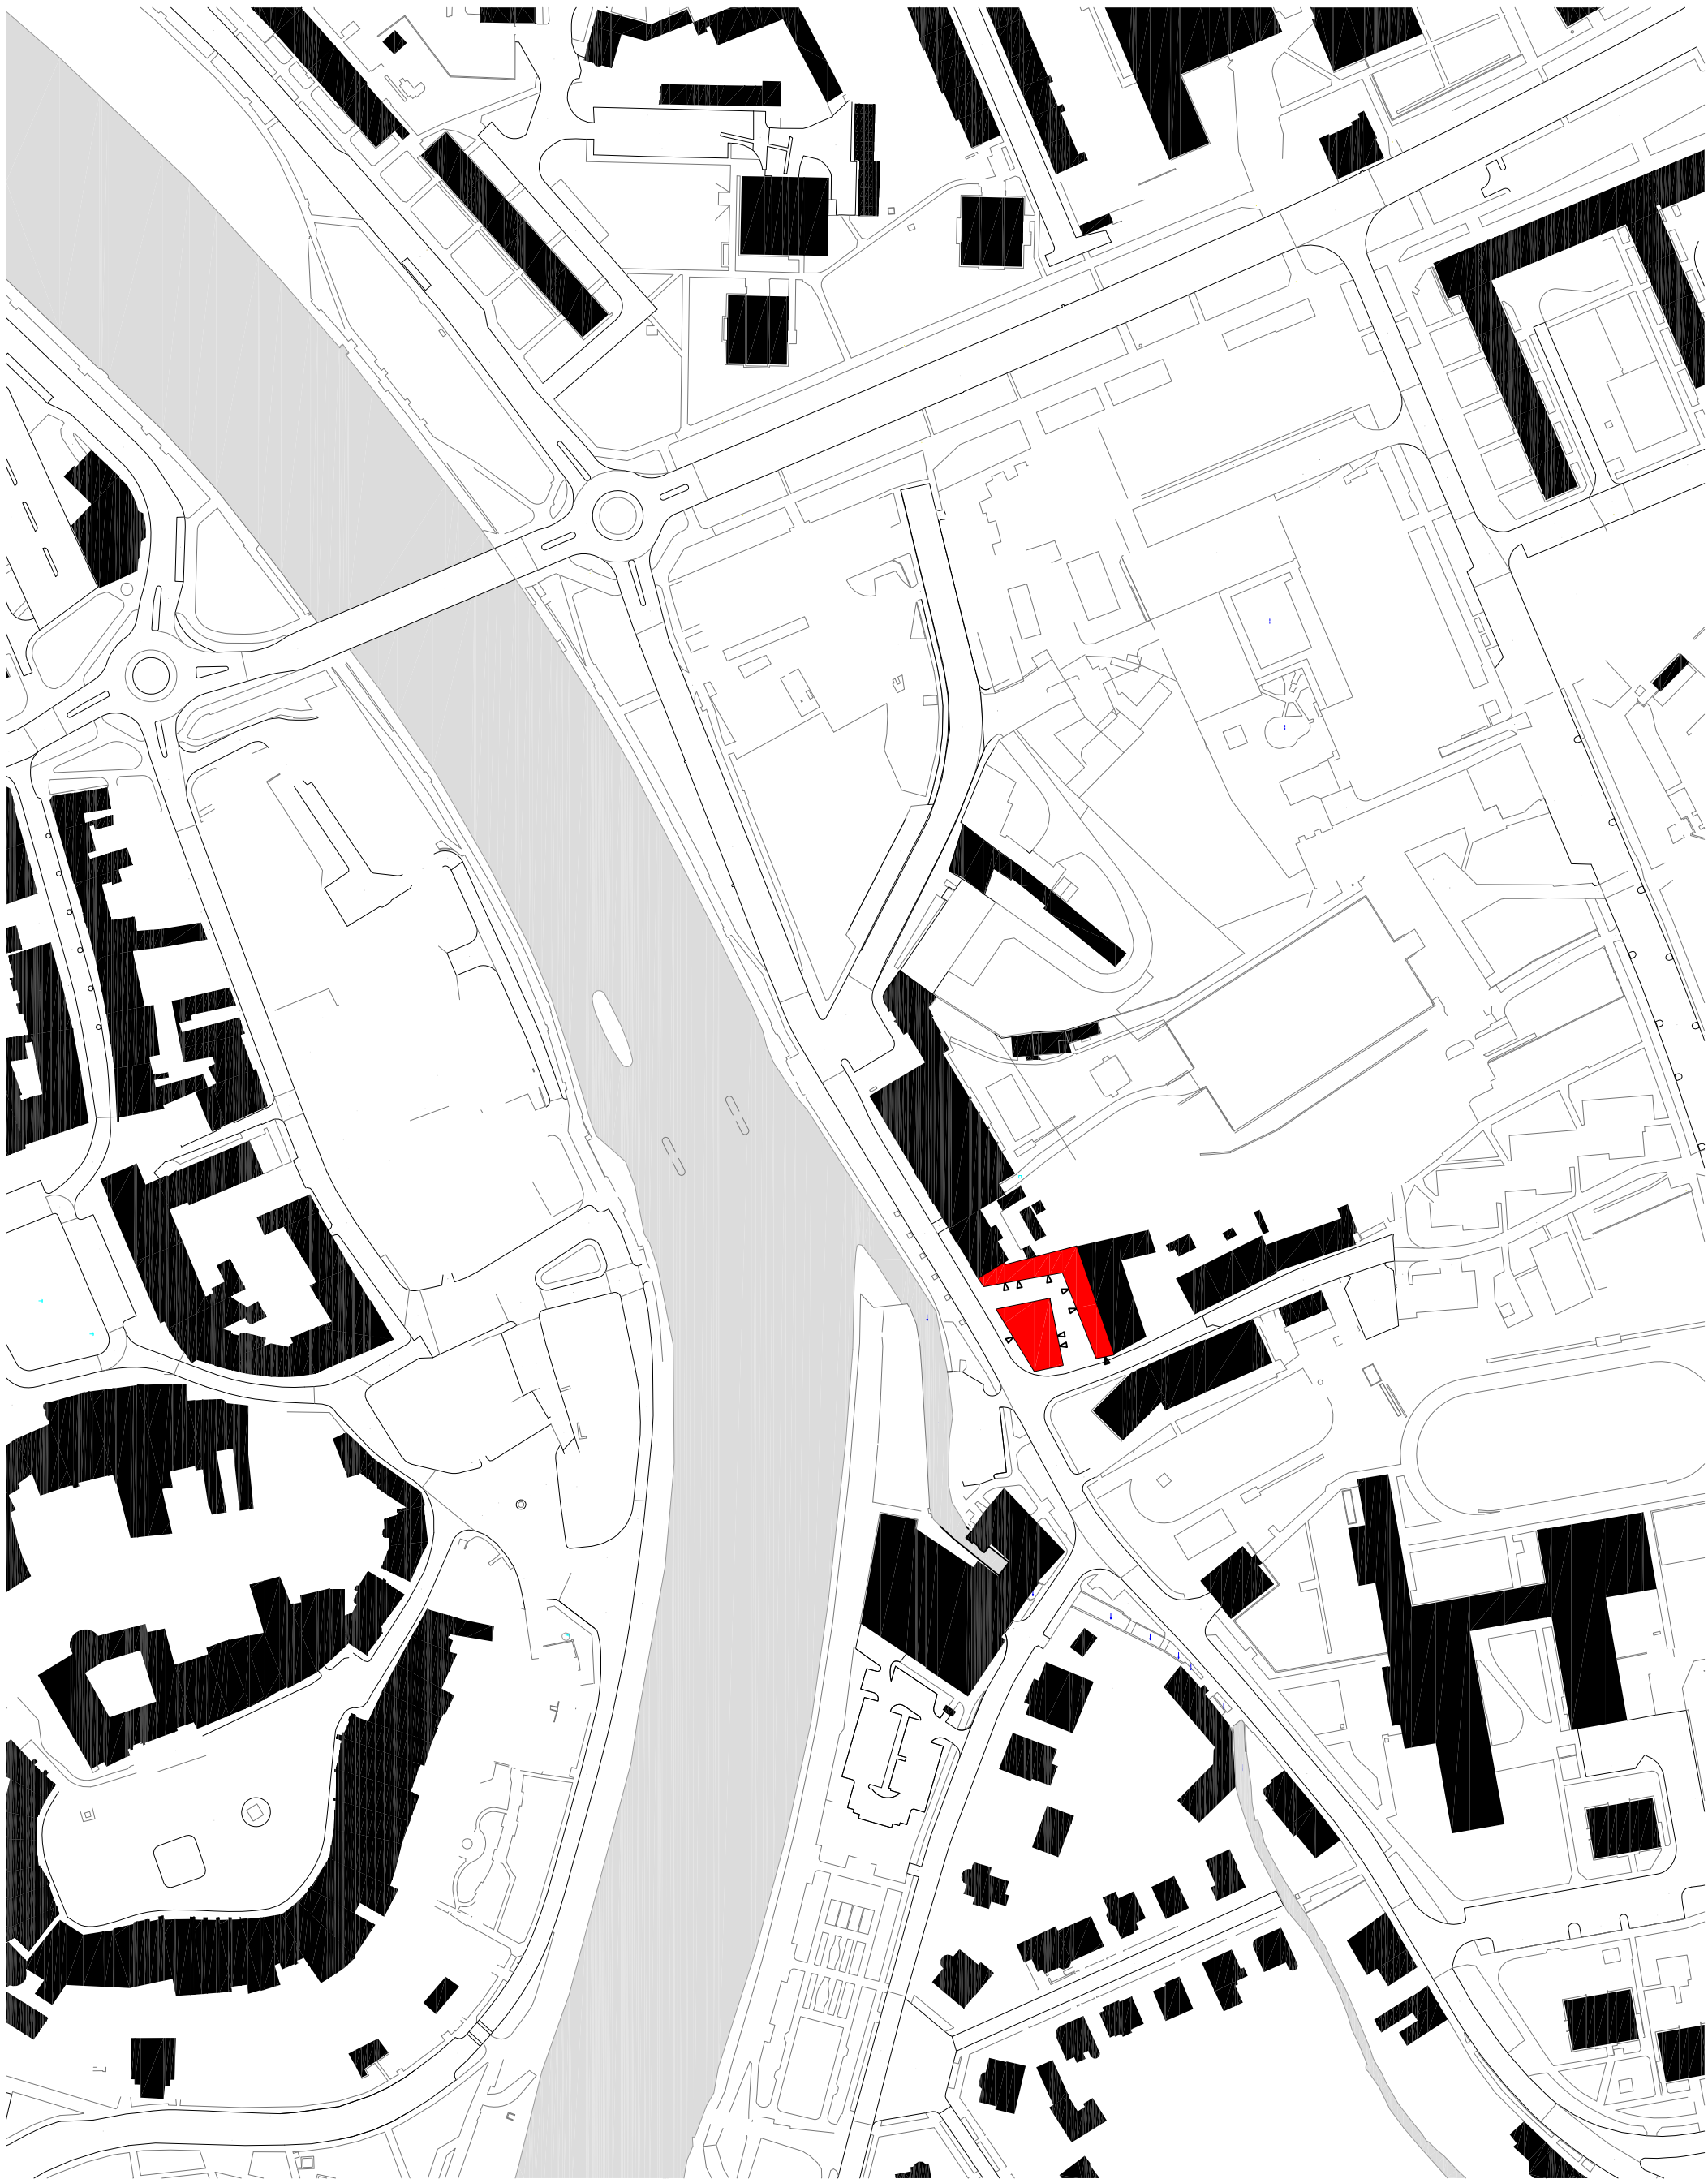


plocha zastavaná podzemným podlažím: 1080 m², plocha zastavaná nadzemným podlažím: 670 m²

0
50m




SITUÁCIA

1:2000

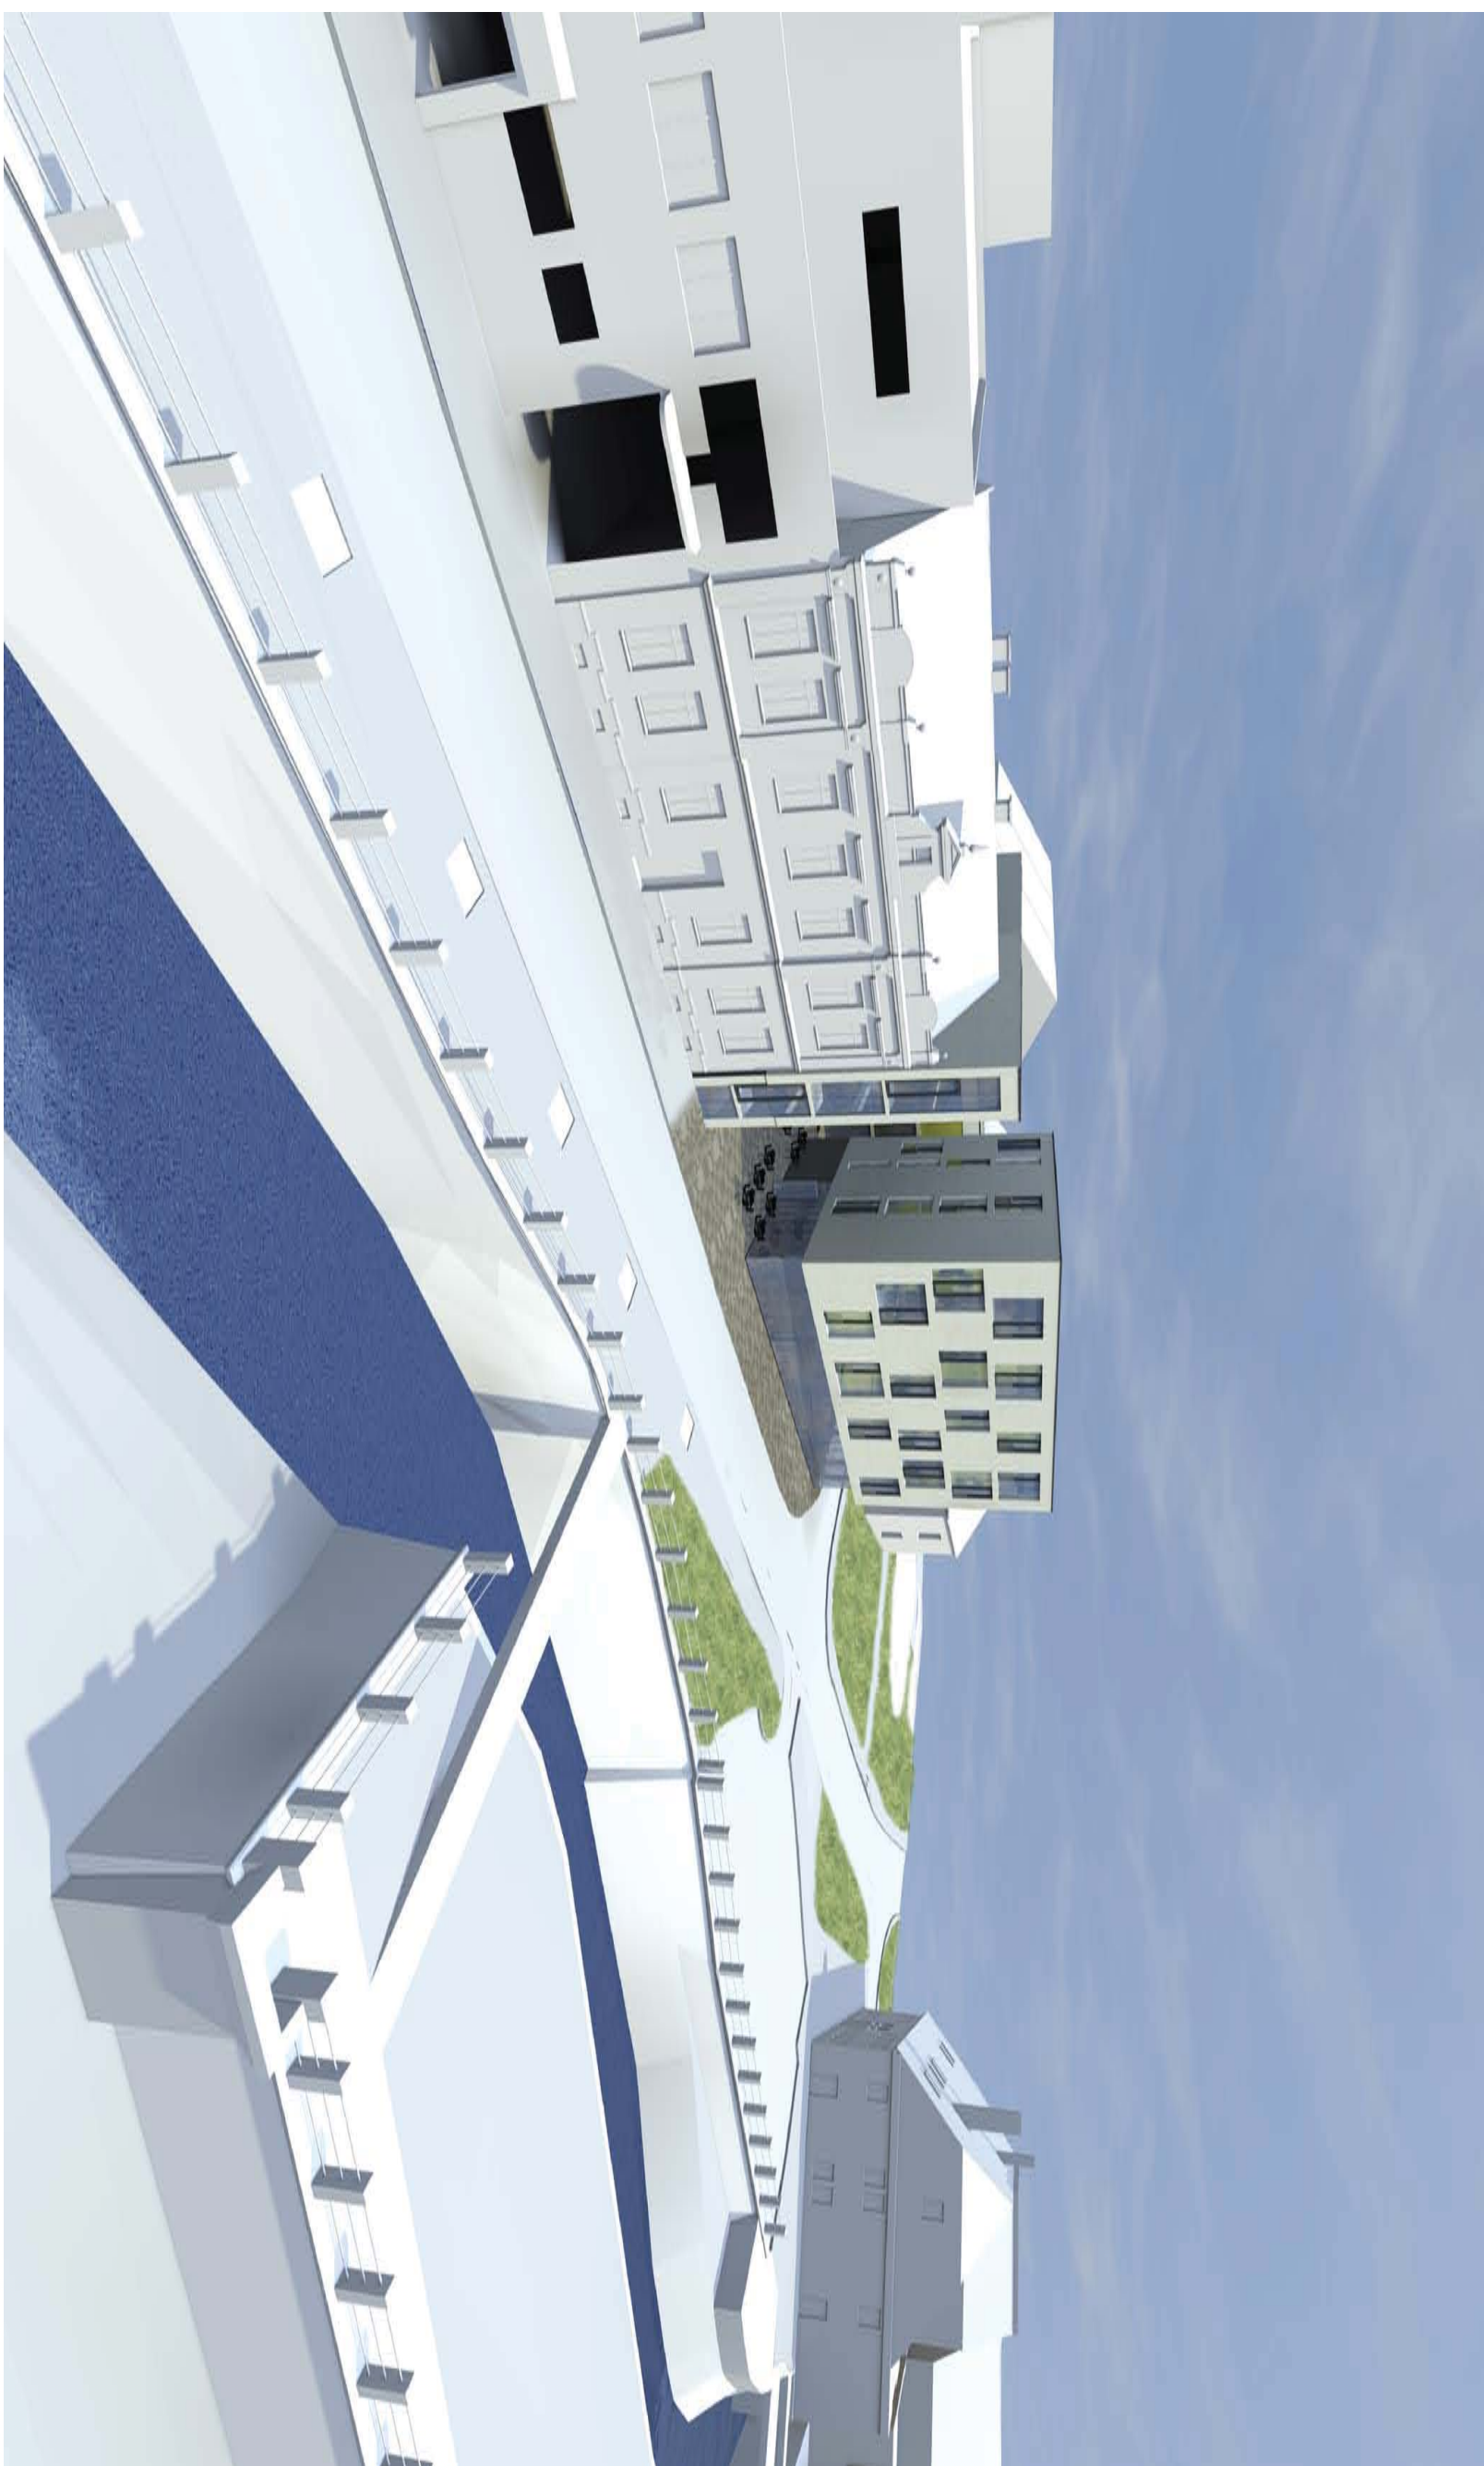

VIZUALIZÁCIA

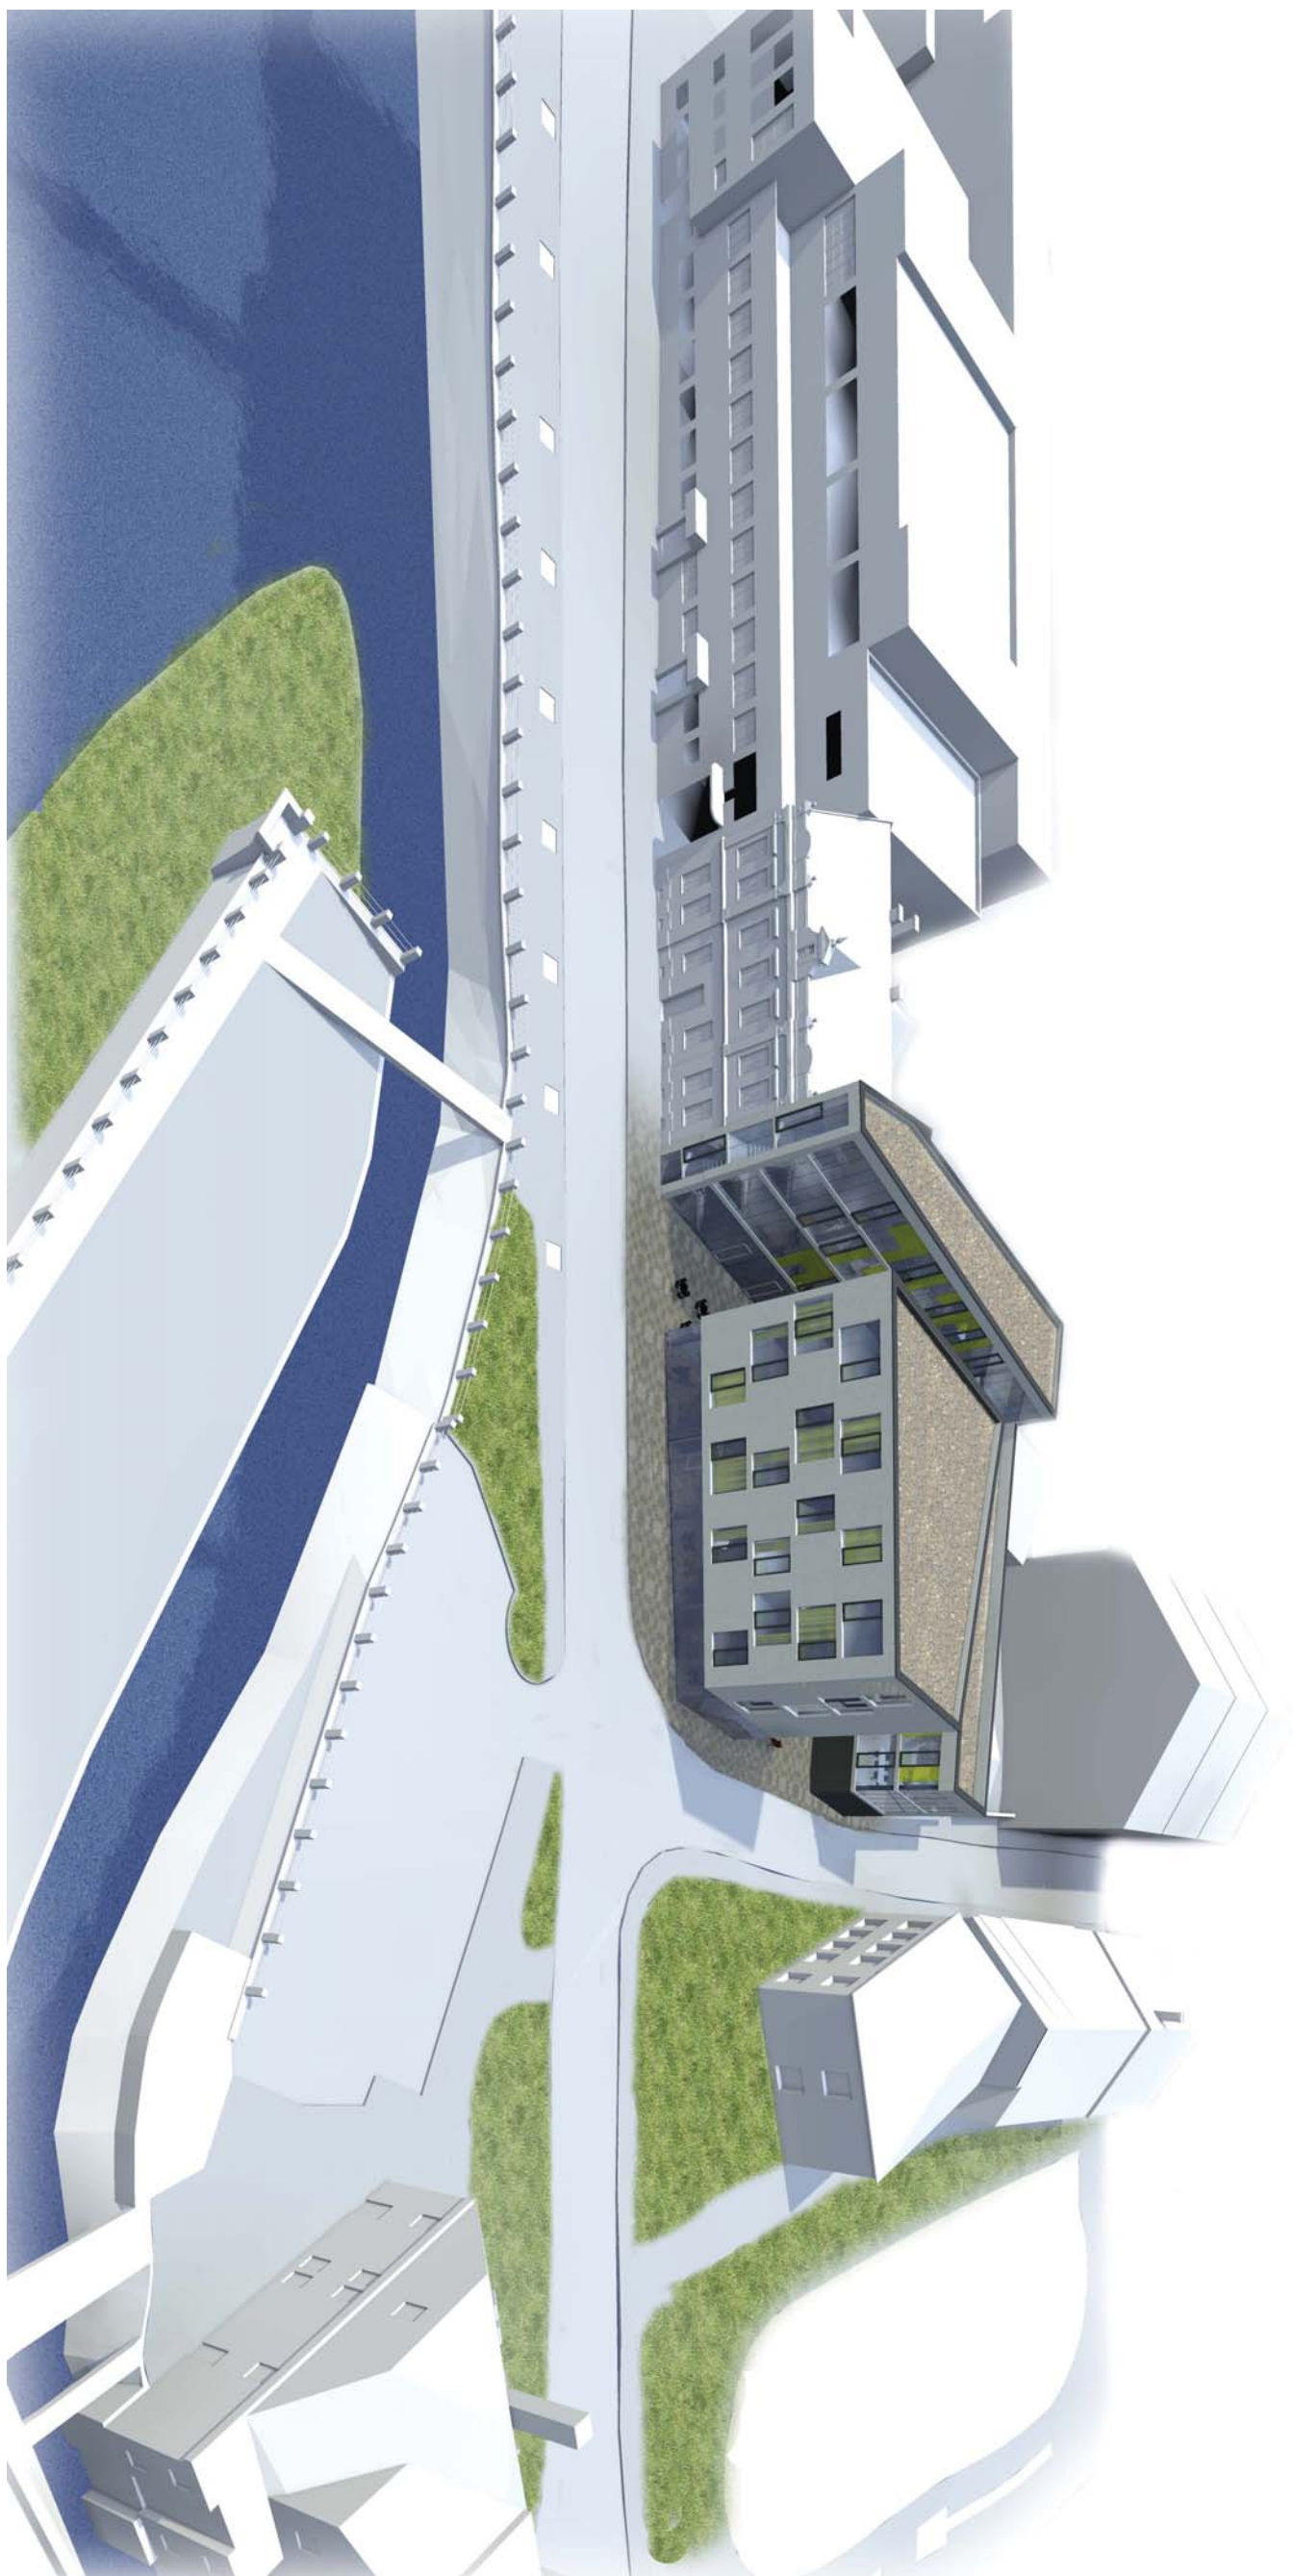

VIZUALIZÁCIA




VIZUALIZÁCIA



VIZUALIZÁCIA



VIZUALIZÁCIA

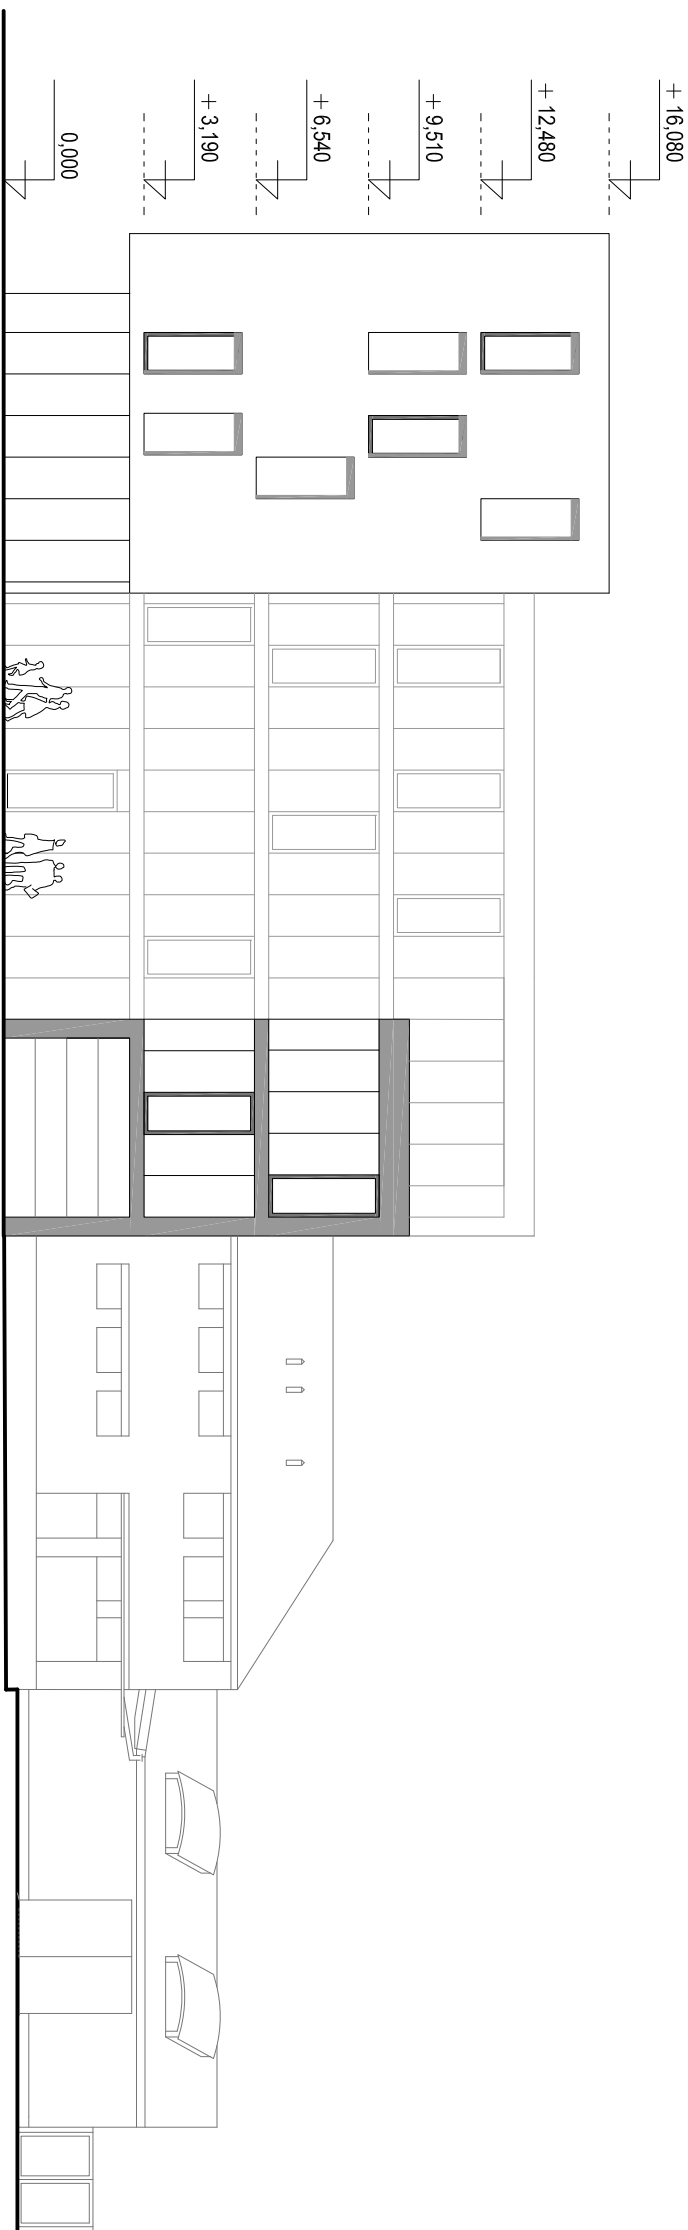

POHLAD VÝCHODNÝ

1:200





ZÁKRES DO FOTOGRAFIE



ZÁKRES DO FOTOGRAFIE