


PŮDORYS 1.NP M 1:500

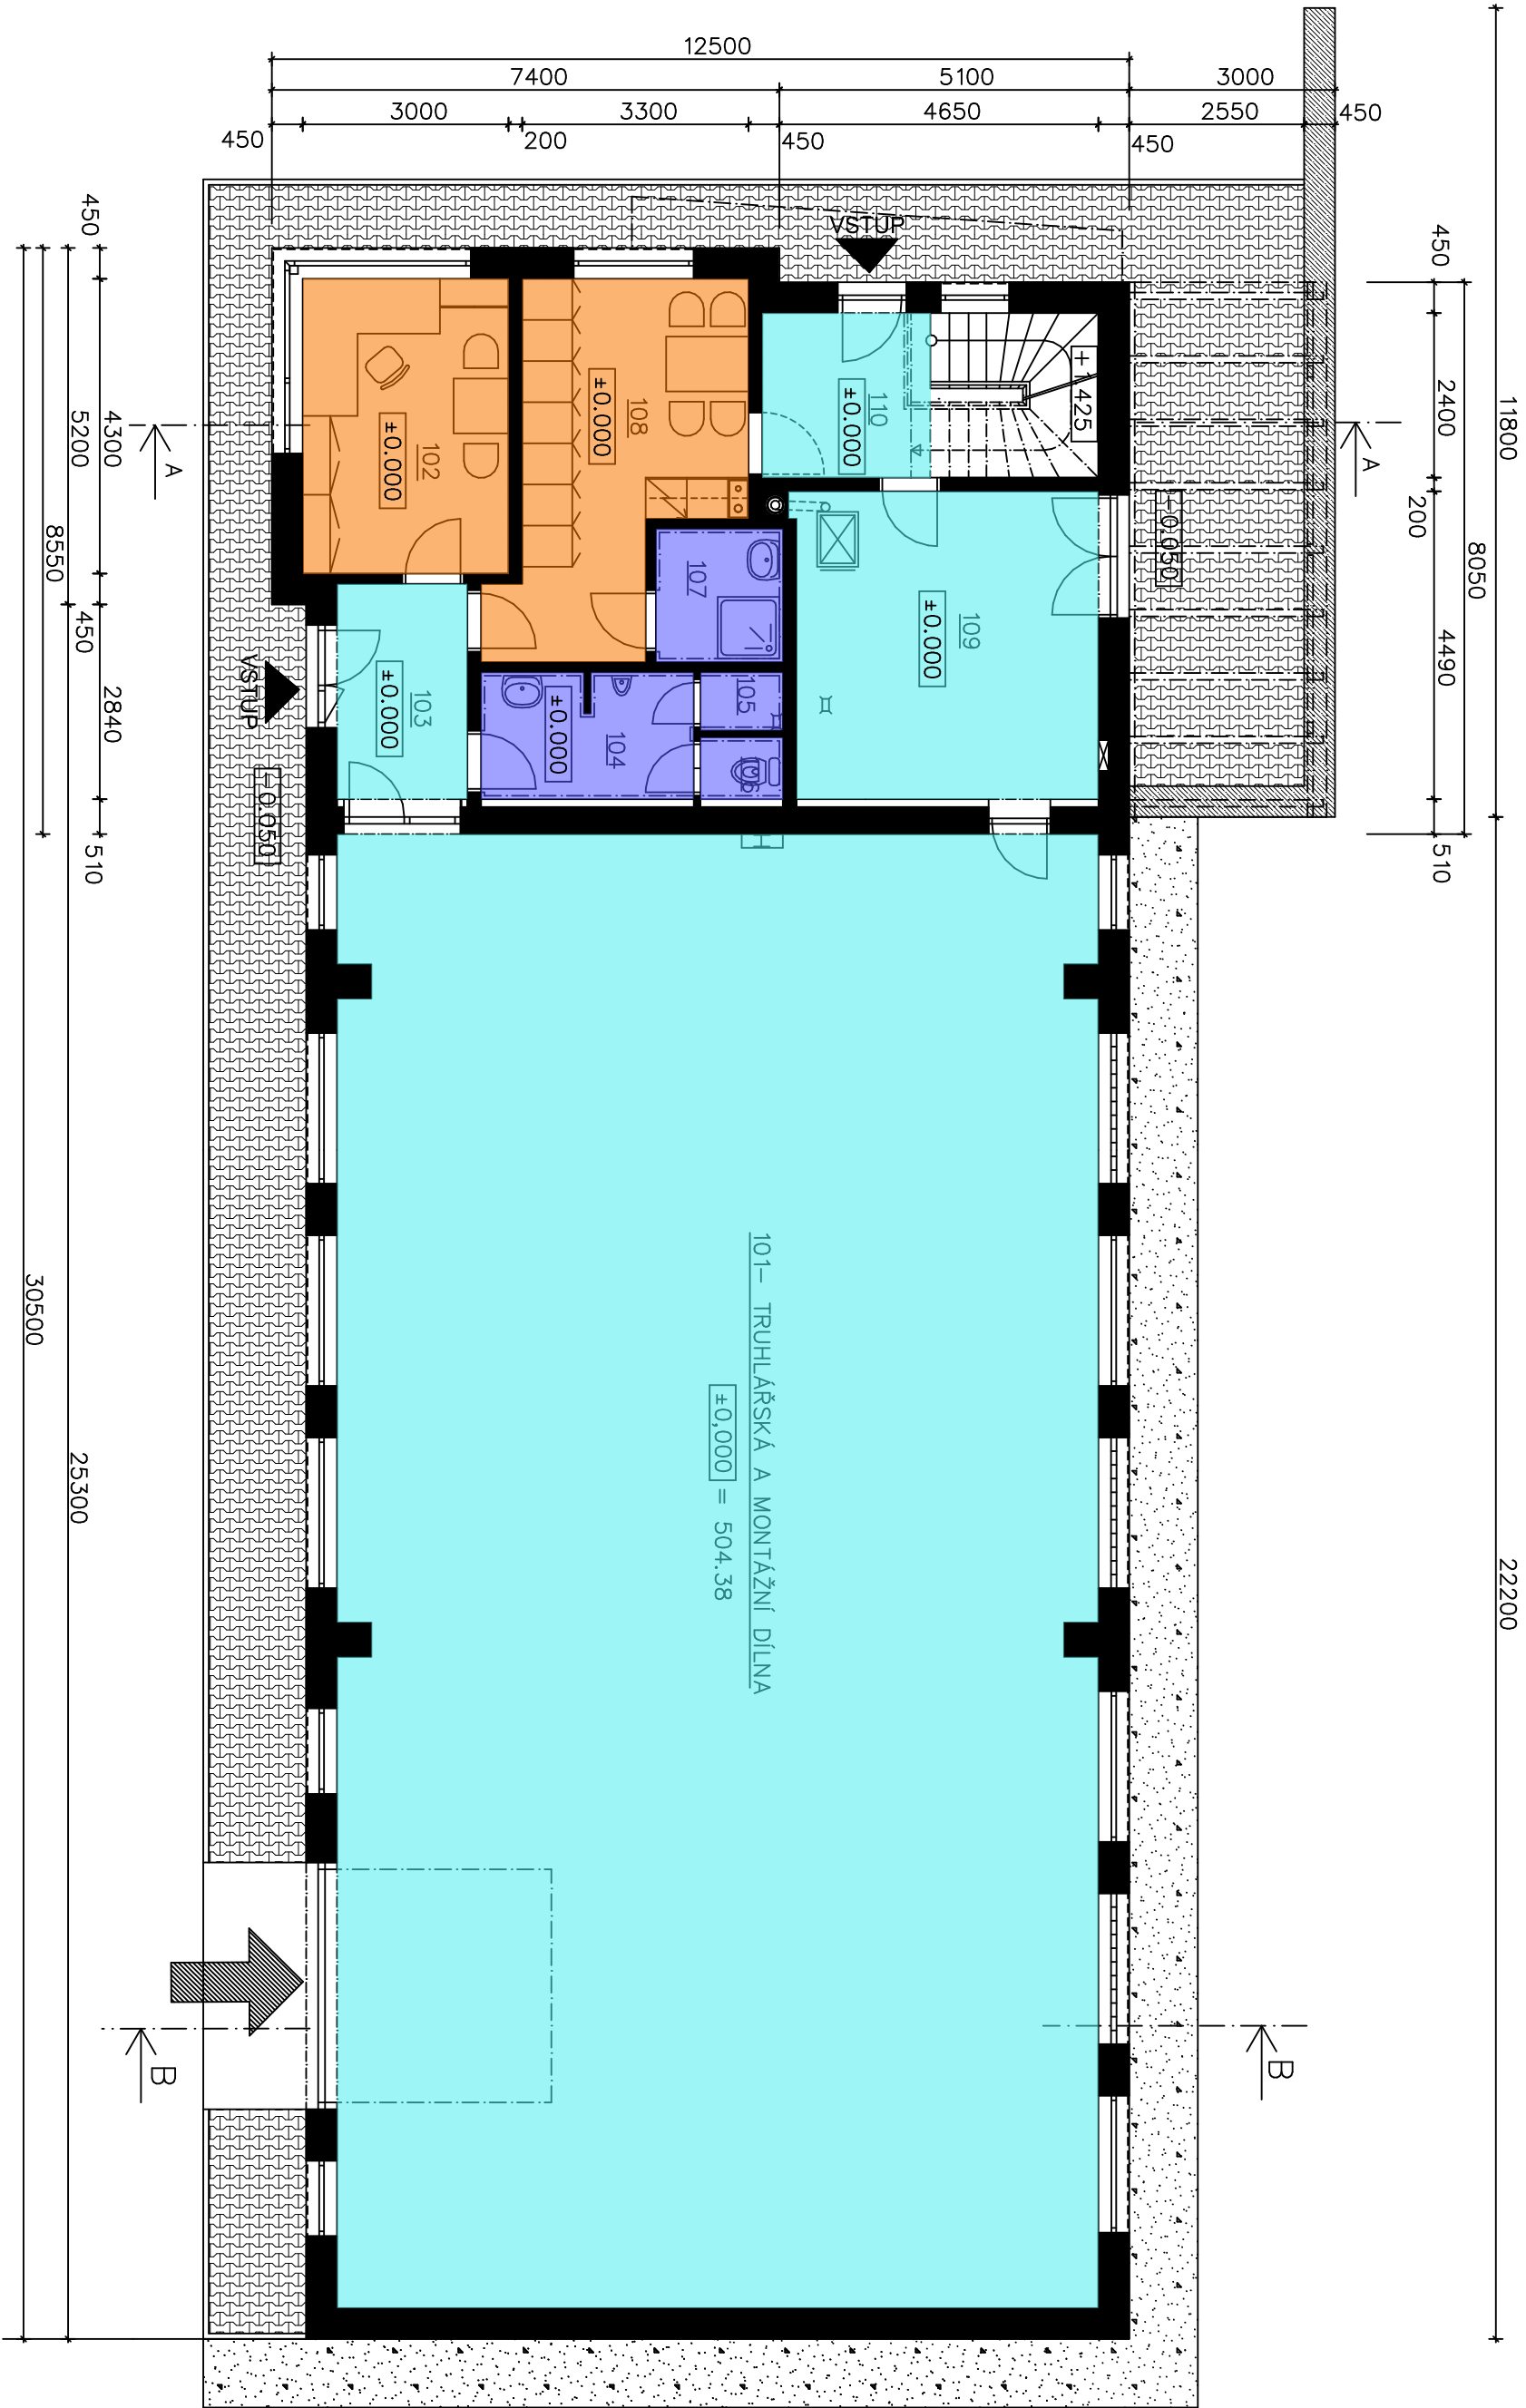


LEGENDA MÍSTNOSTÍ:

Č.	ÚČEL	PL.(m ²)	PODLAHA/SKLADBA	ÚPRAVA PLOCHY
101	TRUHLÁŘSKÁ A MONTÁŽNÍ DÍLNA	238,8	BETONOVÁ STĚRKA	VÁP. OMÍTKA
102	KANCELÁŘ	12,9	LAMINÁT. PLOV. PODLAHA	VÁP. OMÍTKA
103	CHODBA	6,4	KERAMICKÁ DLAŽBA	VÁP. OMÍTKA
104	UMÝVÁRNA S PISOÁREM	6,14	KERAMICKÁ DLAŽBA	VÁP. OMÍTKA, KER. SOKL
105	ÚKLIDOVÁ MÍSTNOST	1,2	KERAMICKÁ DLAŽBA	VÁP. OMÍTKA
106	WC	1,1	KERAMICKÁ DLAŽBA	VÁP. OMÍTKA, KER. SOKL
107	UMÝVÁRNA + SPRCHA	3,7	KERAMICKÁ DLAŽBA	VÁP. OMÍTKA, KER. SOKL
108	ŠATNA S DENNÍ MÍSTNOSTÍ	16,1	KERAMICKÁ DLAŽBA	VÁP. OMÍTKA, KER. SOKL
109	TECH. MÍSTNOST	20,4	BETONOVÁ STĚRKA	VÁP. OMÍTKA
110	SCHODIŠŤOVÝ PROSTOR	11,76	BETONOVÁ STĚRKA	VÁP. OMÍTKA

±0.000 = 504.380 m.n.m – B.p.v

POZNÁMKA:

NA VÝKRESE NEJSOU KOMPLETNĚ UVEDENY A ZAKRESLENY STAVEBNÍ ÚPRAVY PRO ZDRAVOTNÍ TECHNIKU, VZDUCHOTECHNIKU, ÚSTŘEDNÍ VYTÁPĚNÍ A ELEKTROINSTALACI.

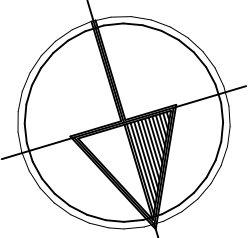

DIPLOMOVÁ PRÁCE				VUT V BRNĚ FAKULTA STAVEBNÍ ÚSTAV POZEMNÍHO STAVITELSTVÍ	
STUDENT	Bc. STANISLAV VYSKOČIL				
VED. DIP. PRÁCE	Ing. PETR BENEŠ, CSc.				
NOVOSTAVBA VÝROBNÍ HALY			FORMÁT	3 A4	
			DATUM	17.01.2014	
			MĚŘÍTKO	Č. VÝKRESU	
			1:100	02	
PŮDORYS 1NP-HALA A ZÁZEMÍ					