


ŘEZ B-B  
M 1:5

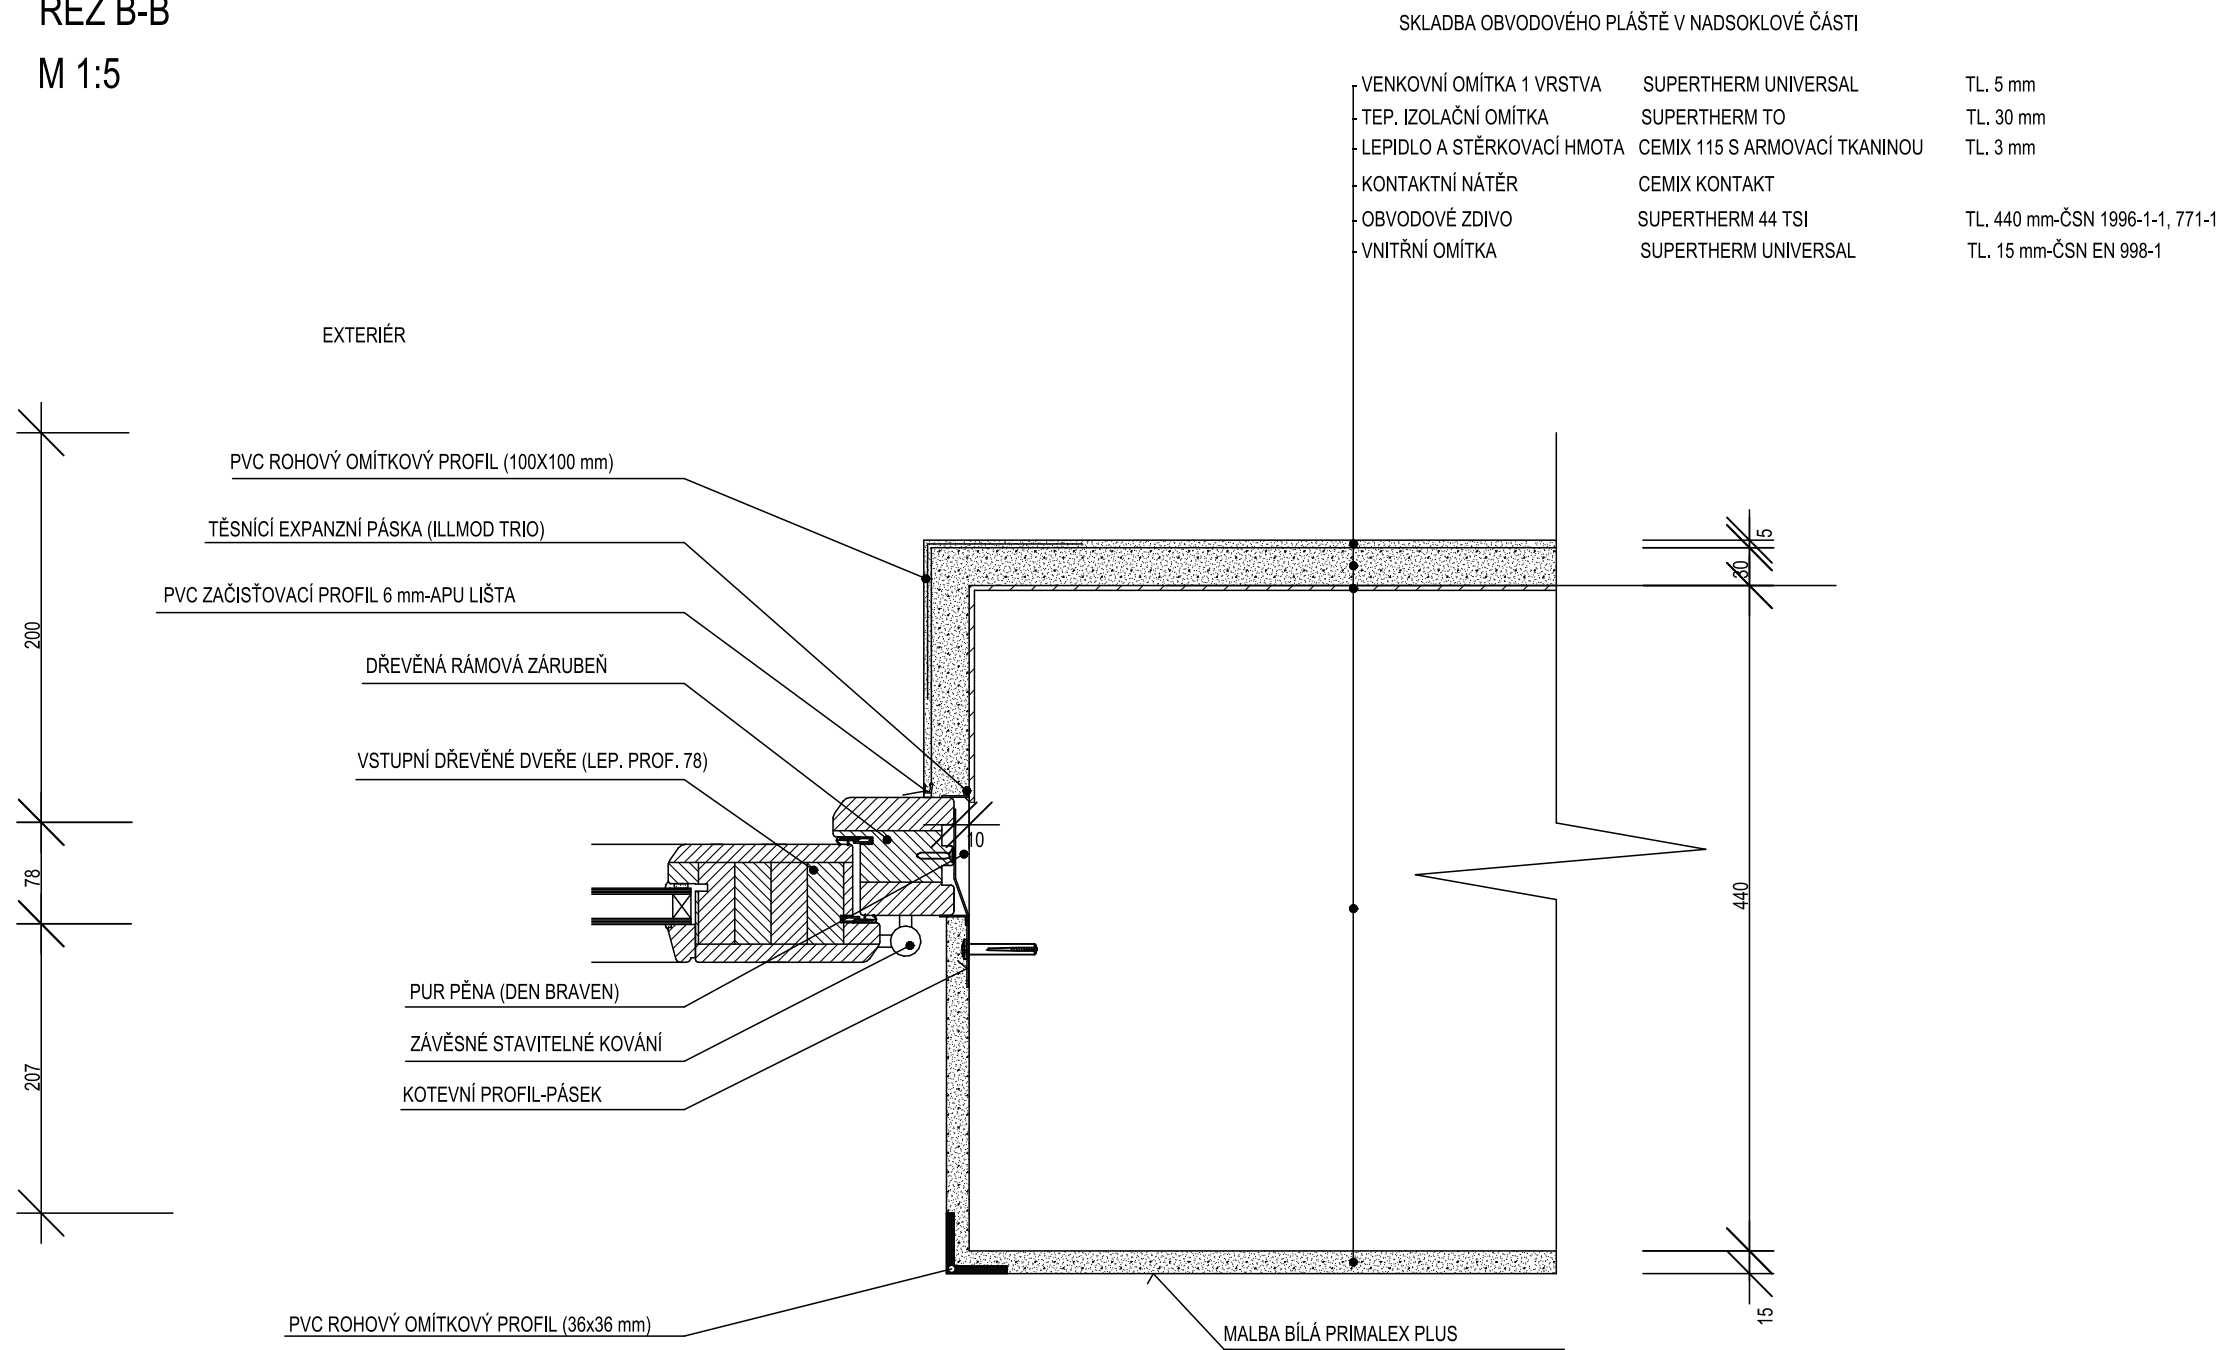

INTERIÉR

| DIPLOMOVÁ PRÁCE                        |                        |  | VUT V BRNĚ<br>FAKULTA STAVEBNÍ<br><br>ÚSTAV POZEMNÍHO<br>STAVITELSTVÍ |                  |
|--|------------------------|--|---|------------------|
| STUDENT                                | Bc. Stanislav Vyskočil |  |   |                  |
| VED. DIP. PRÁCE                        | Ing. PETR BENEŠ, CSc.  |  |   |                  |
| NOVOSTAVBA VÝROBNÍ HALY                |                        |  | FORMÁT  | 2xA4             |
|  |                        |  | DATUM   | 17.1.2014        |
| Detaily u vstupních dveří ( DETAIL A1) |                        |  | MĚŘÍTKO<br>1:5  | Č. VÝKRESU<br>15 |