


ŘEZ C-C
M 1:5

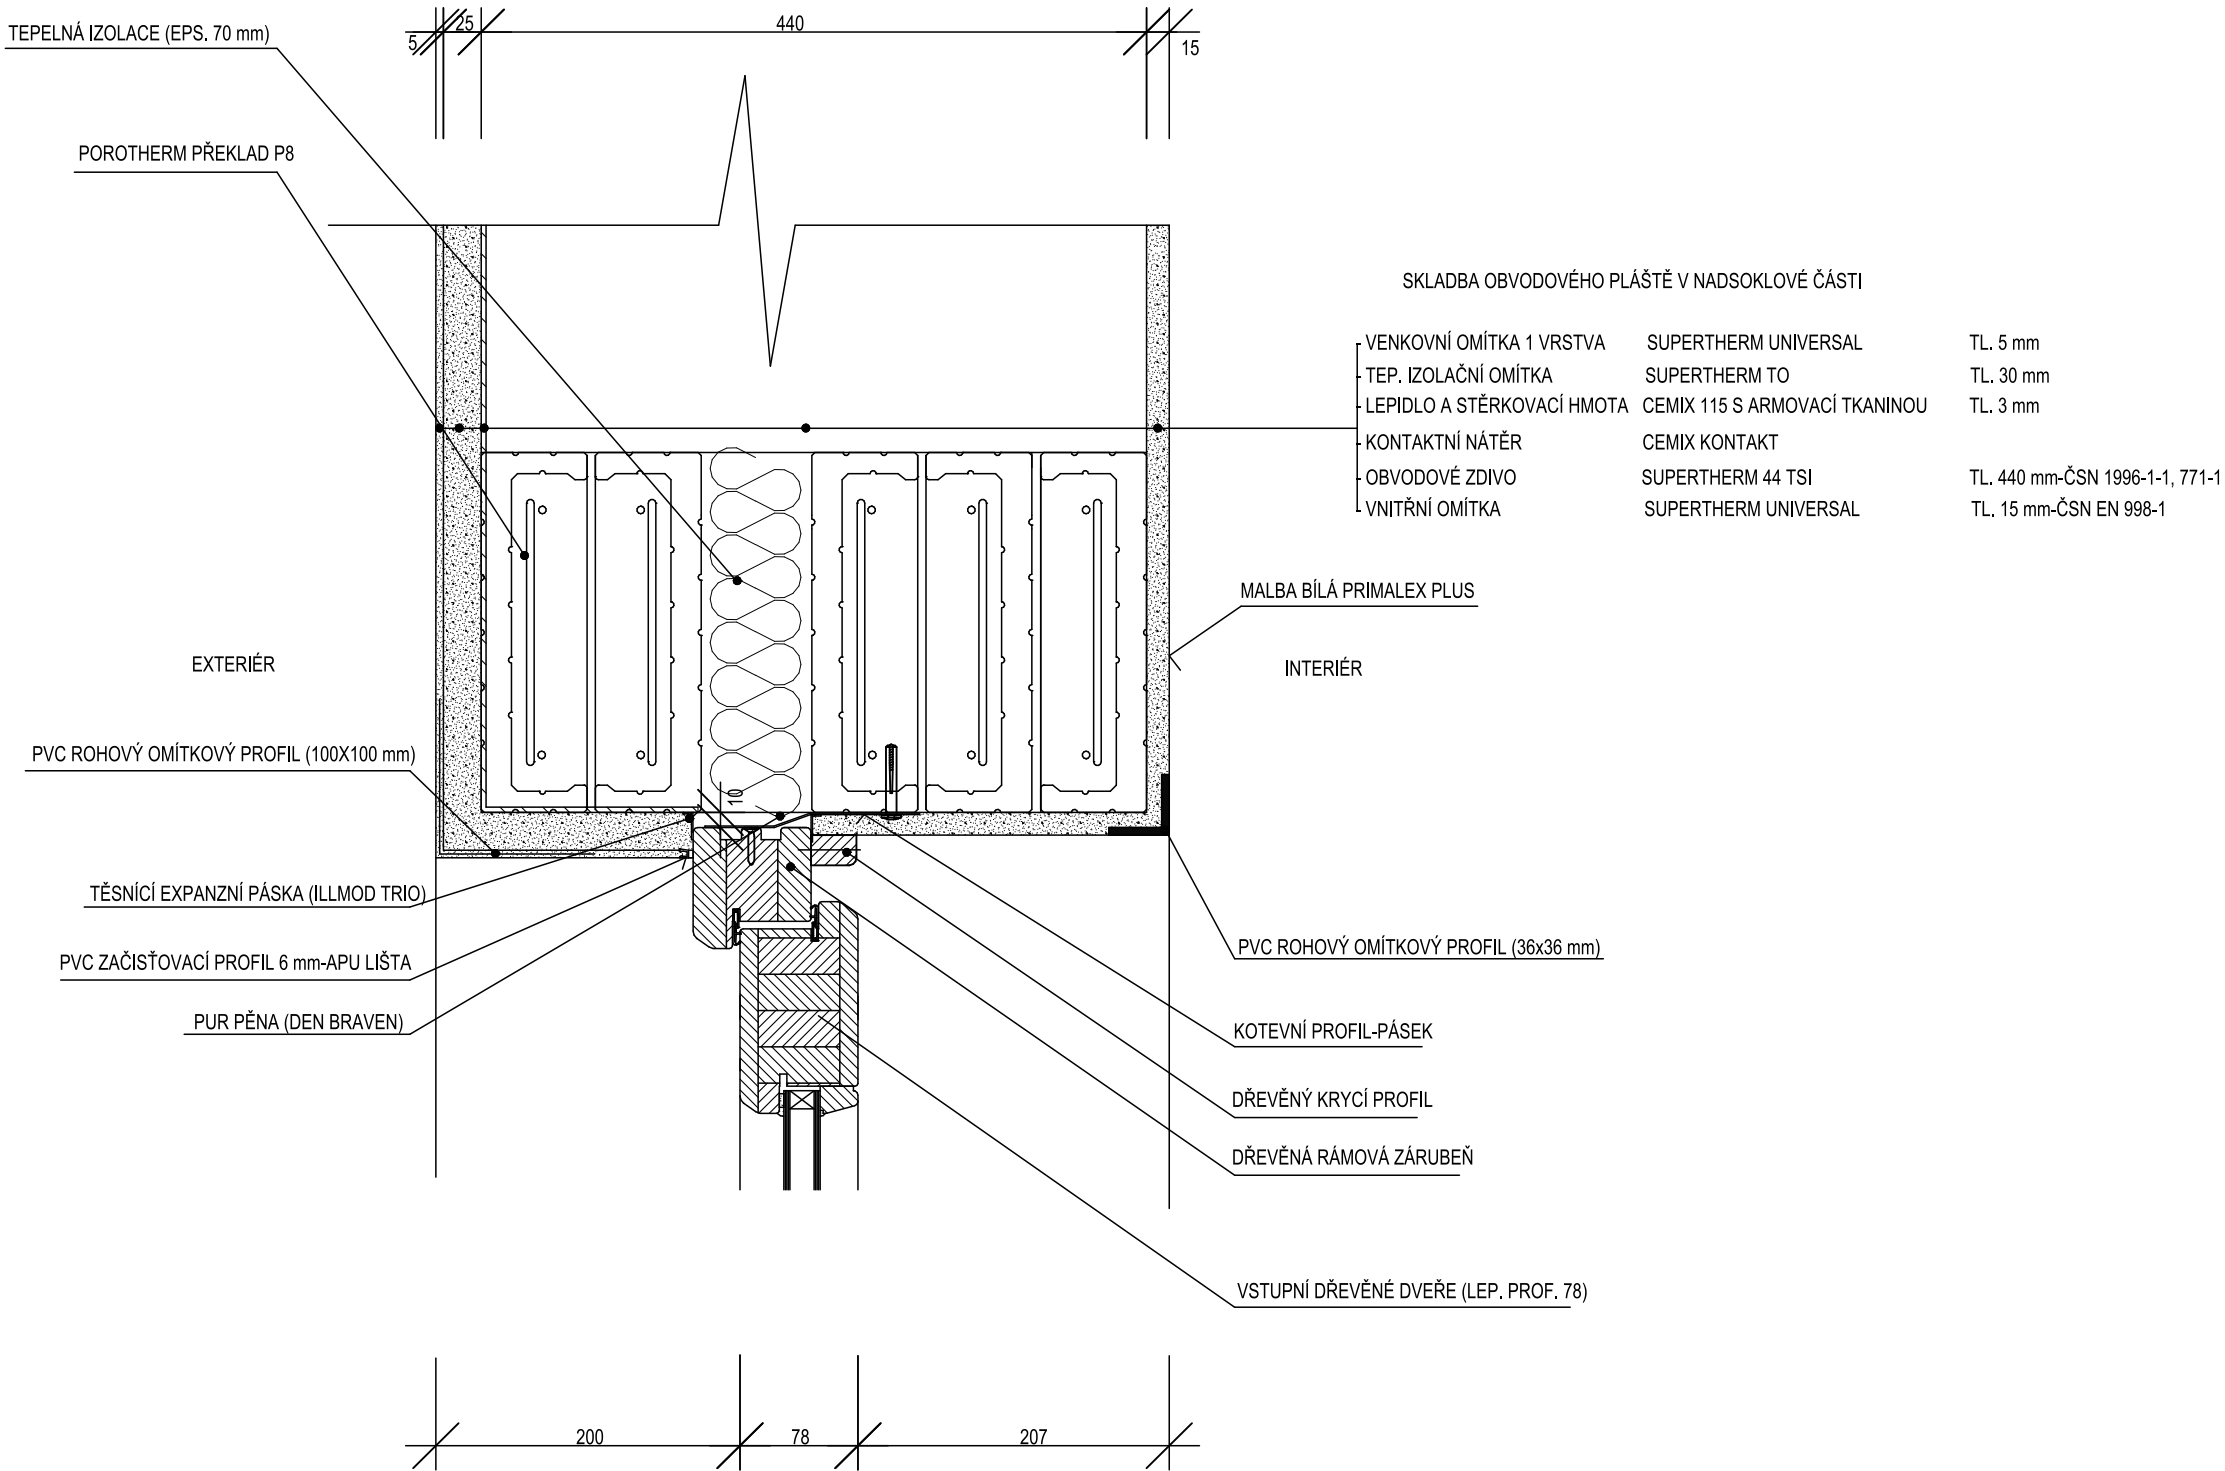

DIPLOMOVÁ PRÁCE			VUT V BRNĚ FAKULTA STAVEBNÍ ÚSTAV POZEMNÍHO STAVITELSTVÍ	
STUDENT	Bc. Stanislav Vyskočil			
VED. DIP. PRÁCE	Ing. PETR BENEŠ, CSc.			
NOVOSTAVBA VÝROBNÍ HALY			FORMÁT	2xA4
			DATUM	17.1.2014
Detaily u vstupních dveří (DETAIL A2)			MĚŘITKO 1:5	Č. VÝKRESU 16