




PŮDORYS KROVU NAD 2NP M 1:50

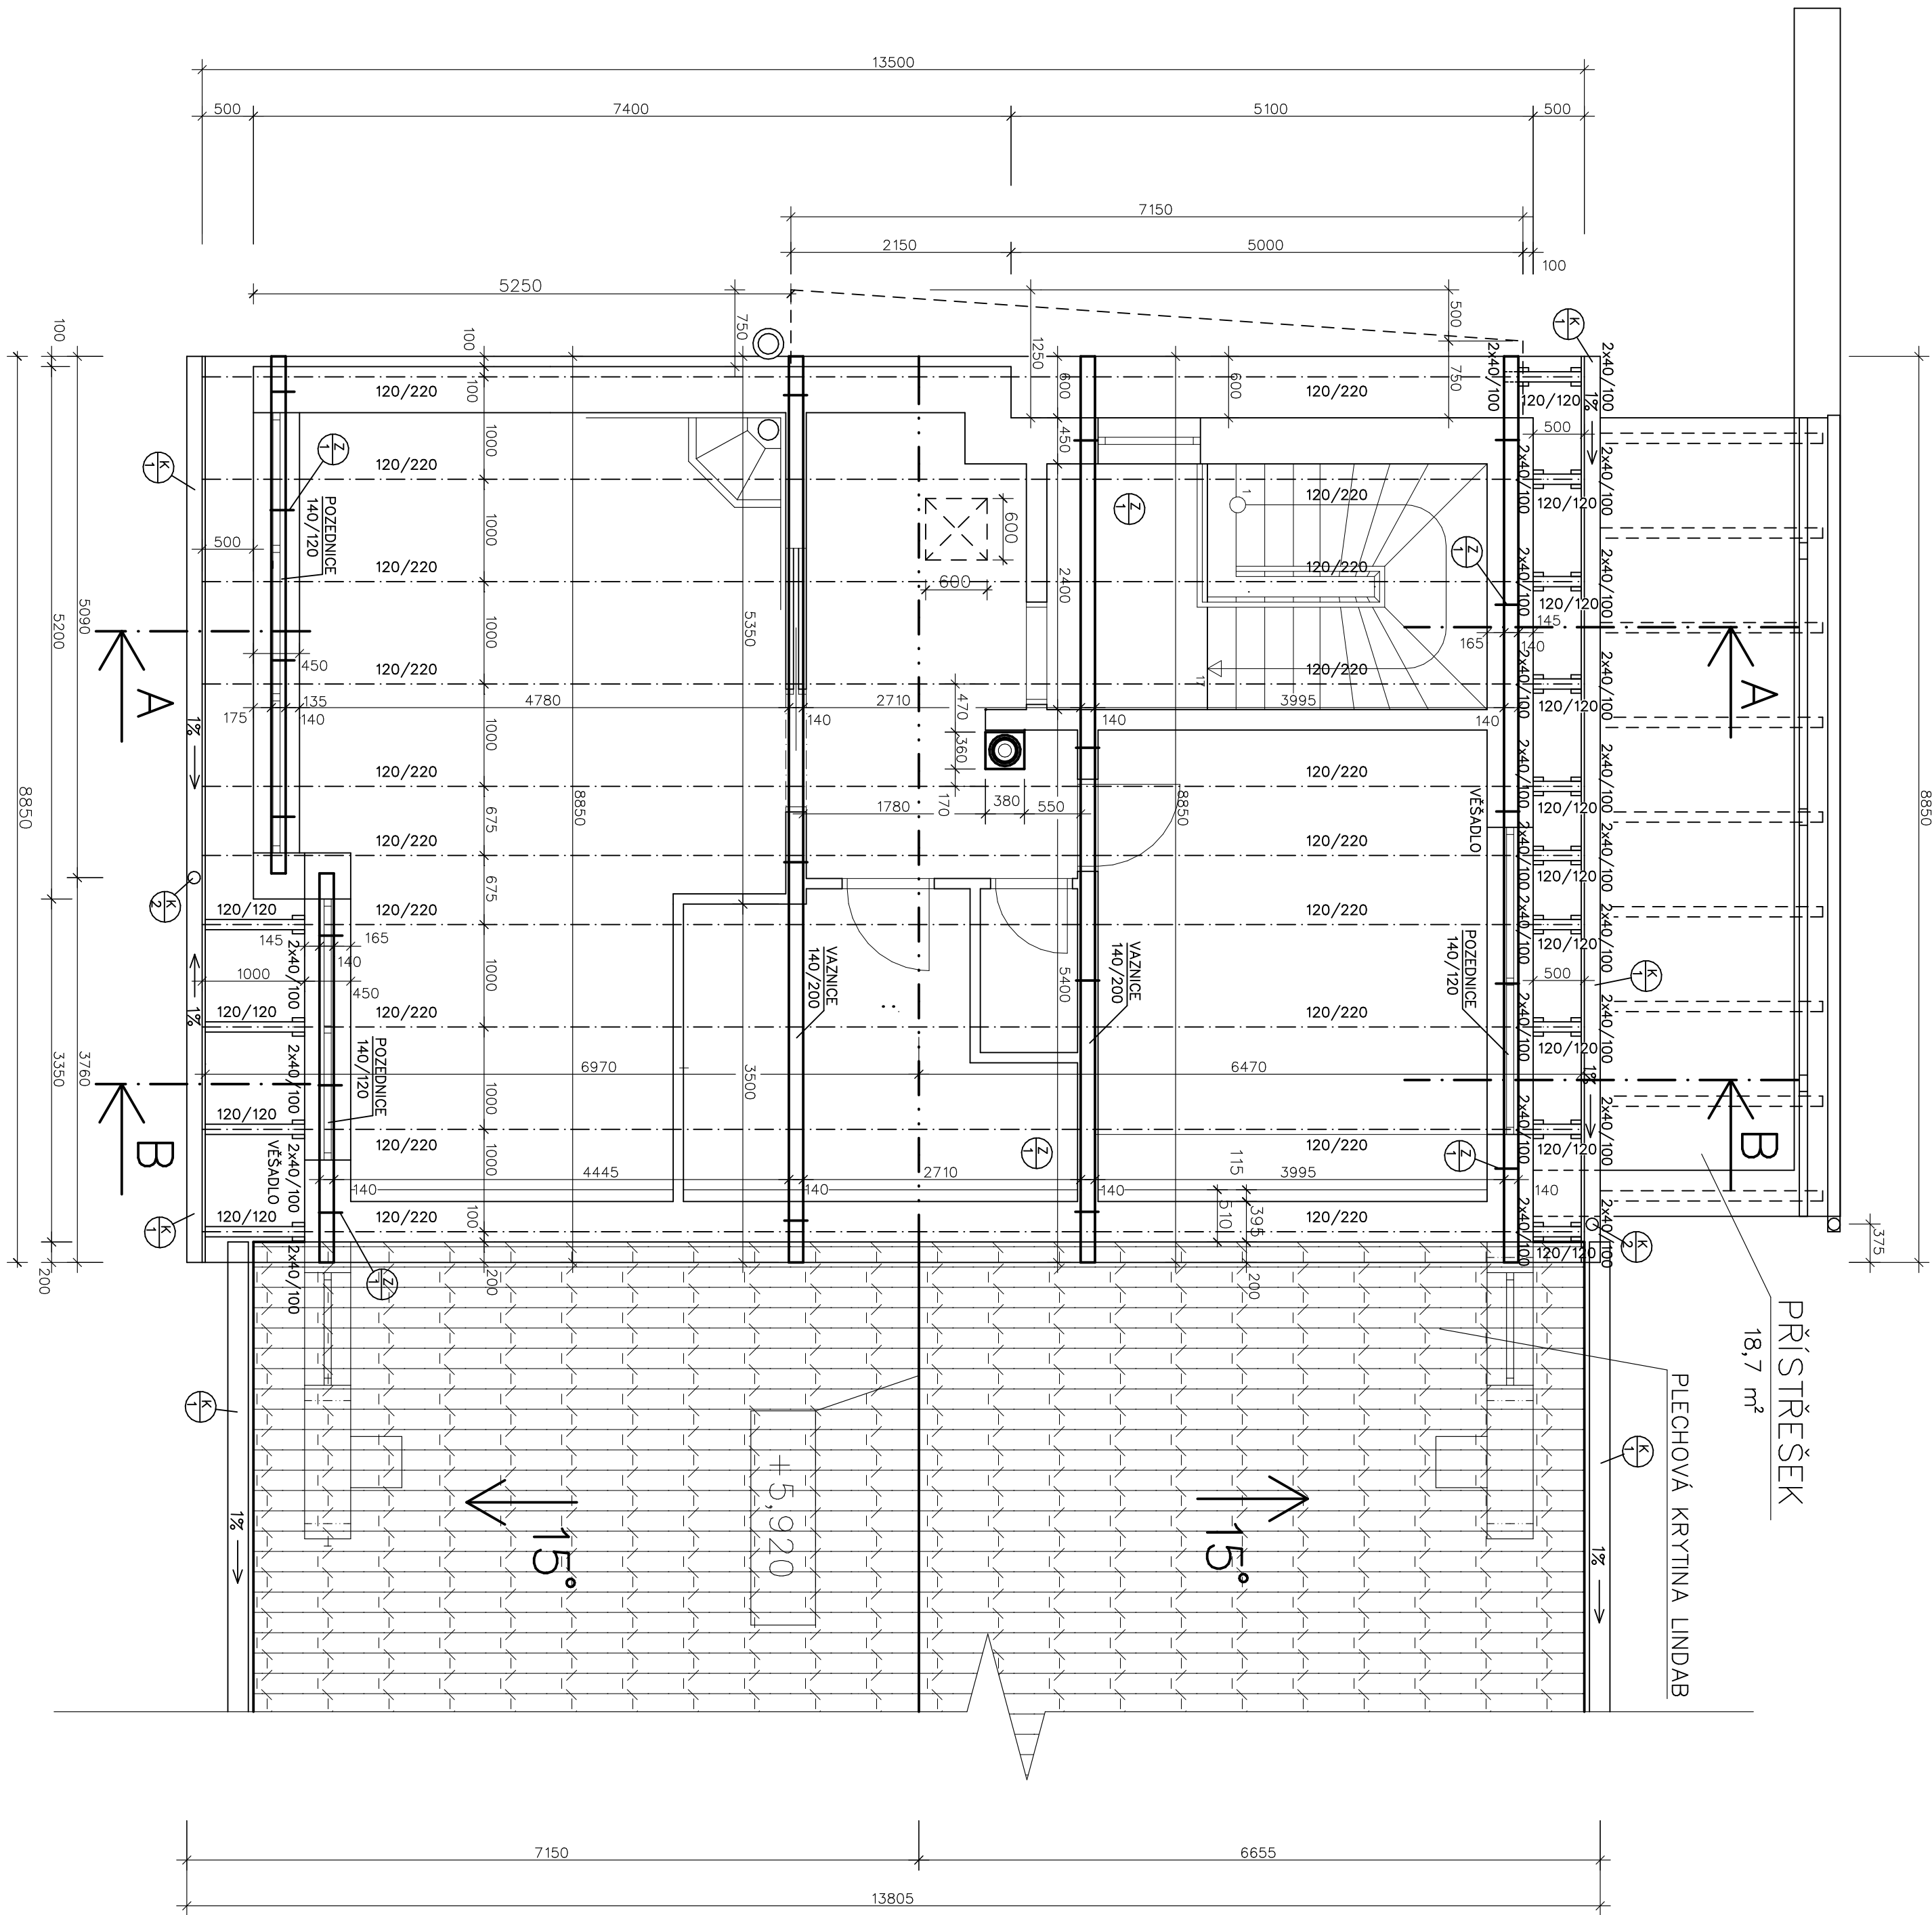


PŘÍČNÝ ŘEZ A-A

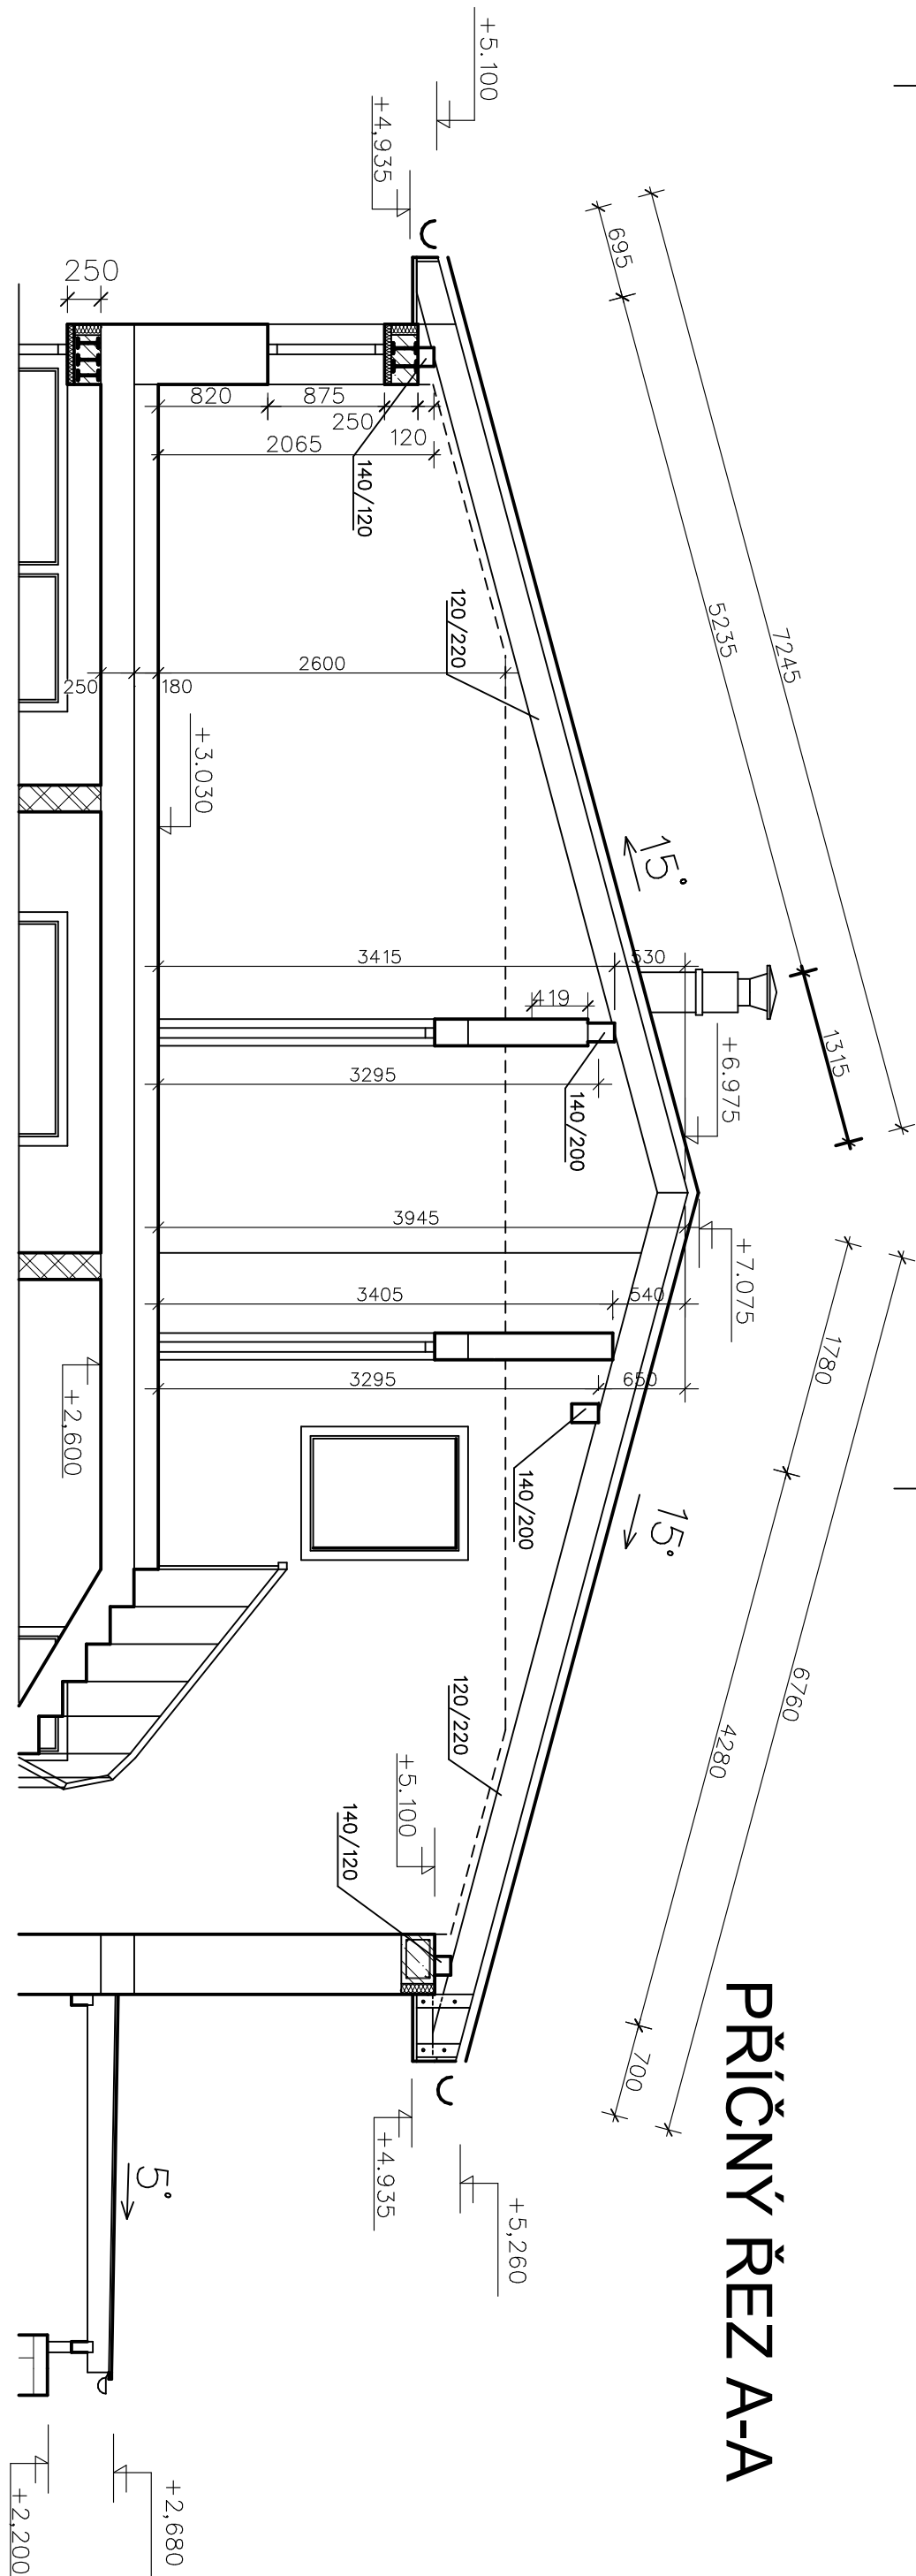

PŘÍČNÝ ŘEZ B-B

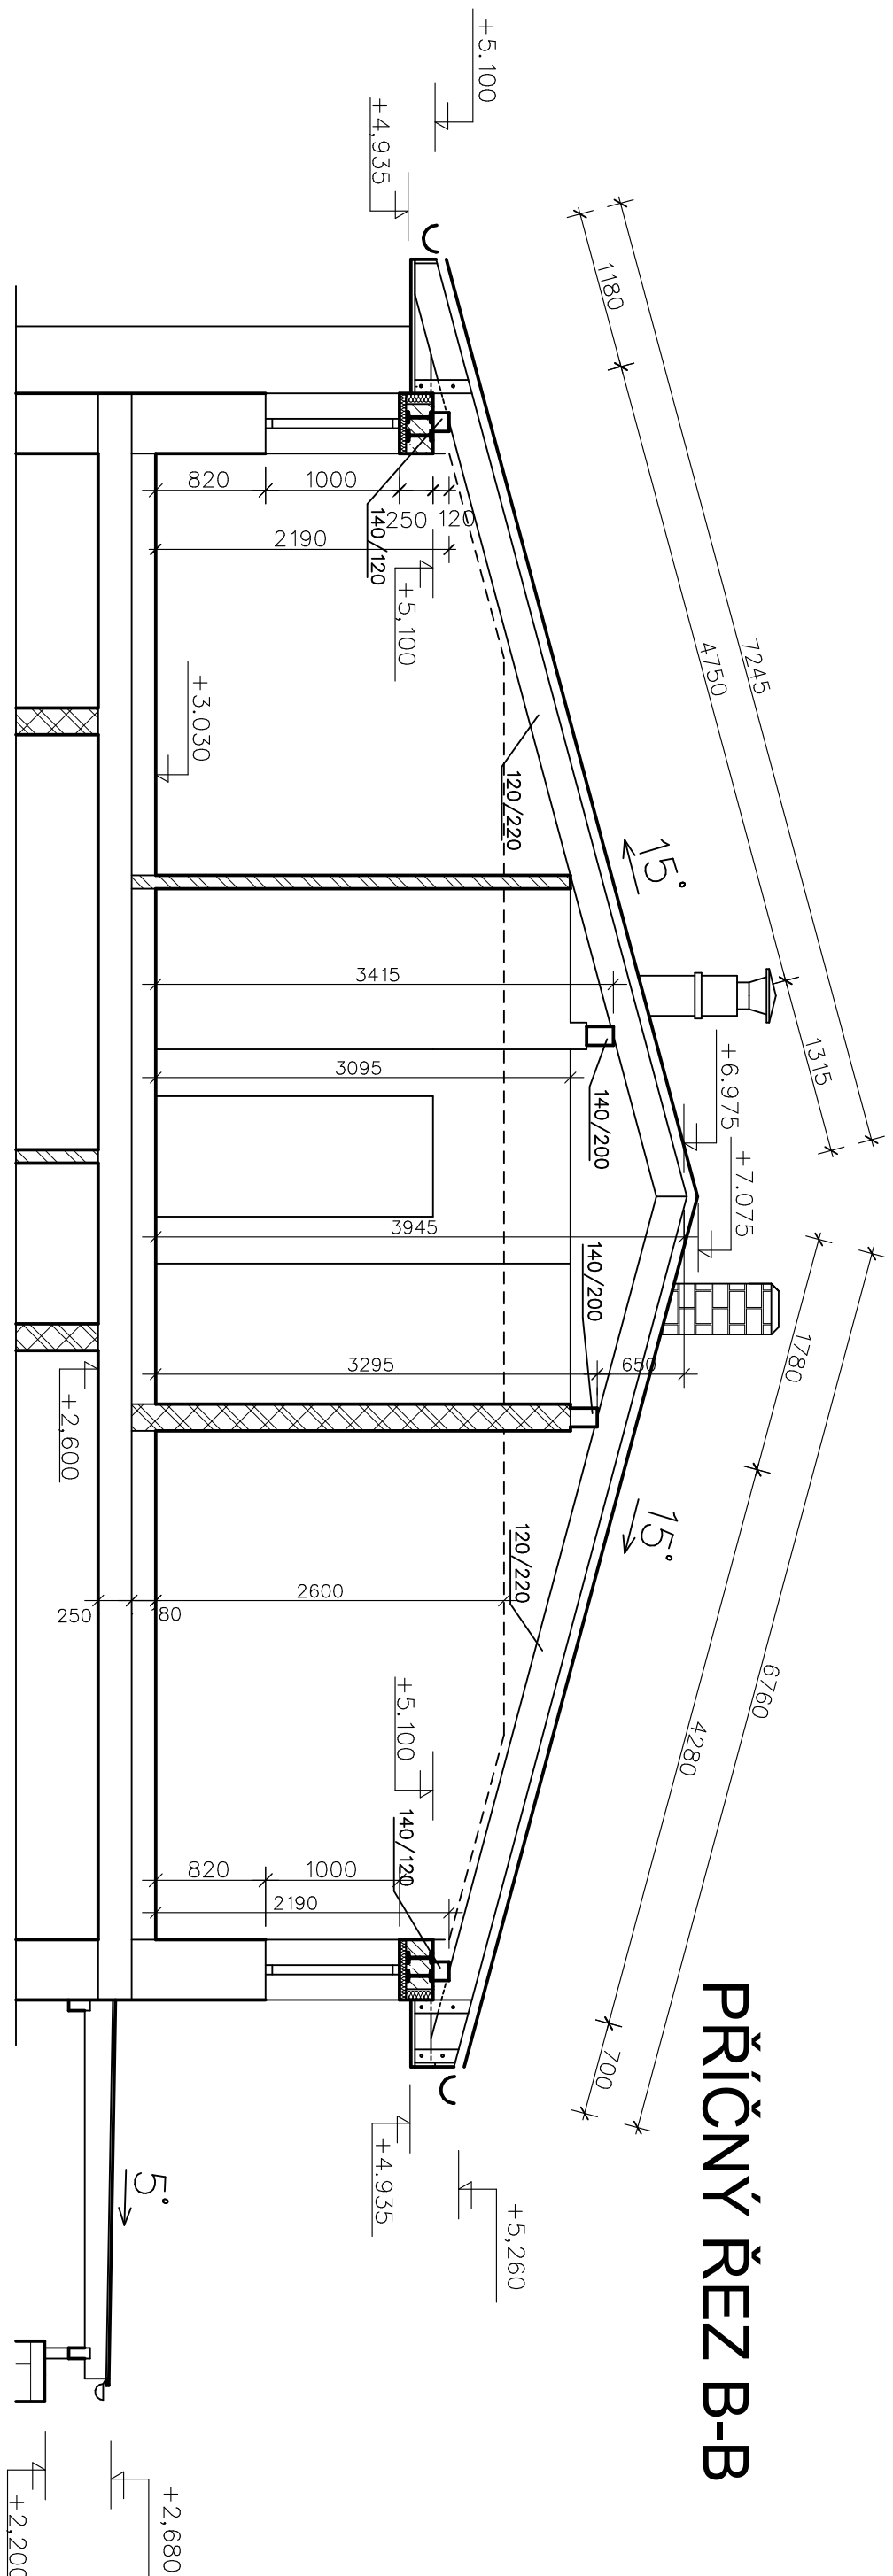

PŘÍSTŘEŠEK NAD VCHODEM

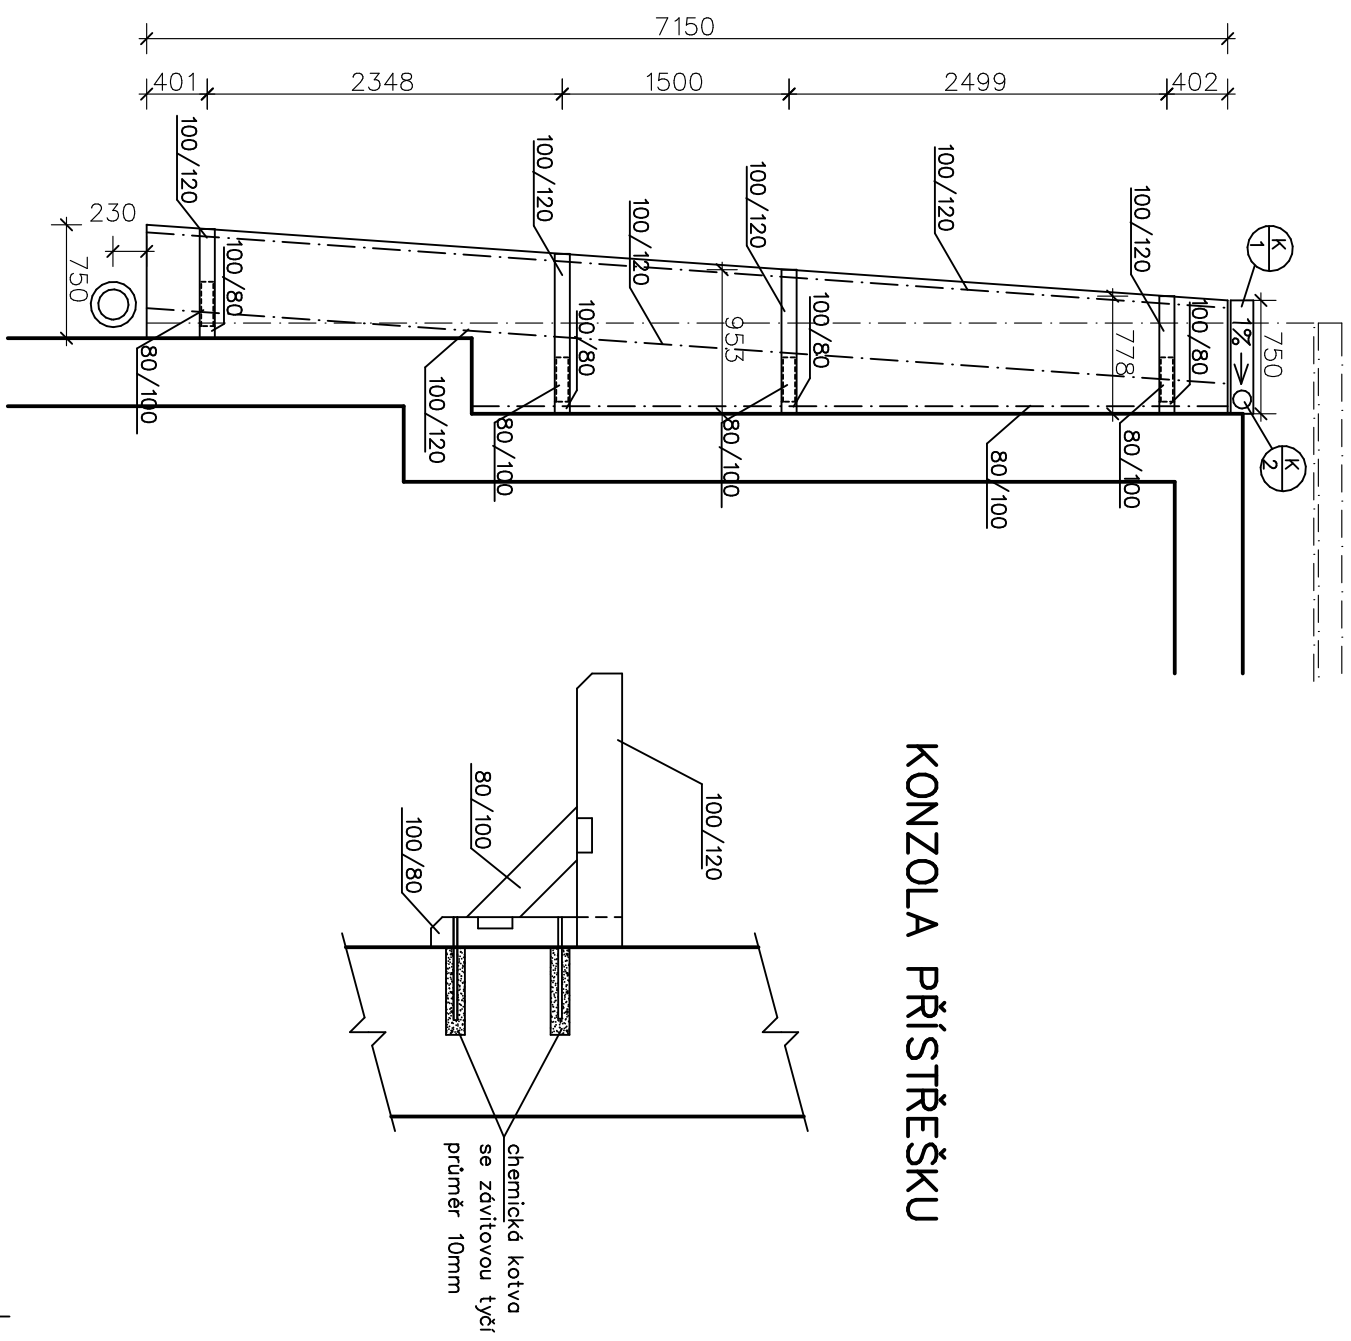


LEGENDA:

- ⊕ KOTVENÍ POZEMNICE A VYAZNICE NA CHEMICKÉ KOTVY
- ⊕ POMOCI ZAVYTOVÝCH TYČÍ M6 PRŮMĚR 12mm
- ⊕ ZLÁB PŮLKRUHOVÝ DN 150
- ⊕ SVODOVÉ KOLENO DN 150 VČERNÉ KOTLIKU

±0.000 = 504.380 m.n.m – B.p.v

POZNÁMKA:

NA VÝKRESĚ NEJSOU KOMPLETNĚ UVEDENY A ZAKRESLENY STAVEBNÍ ÚPRAVY PRO ZDRAVOTNÍ TECHNIKU, VZDUCHOTECHNIKU, ÚSTŘEDNÍ VY-
TÁPĚNÍ A ELEKTROINSTALACI.

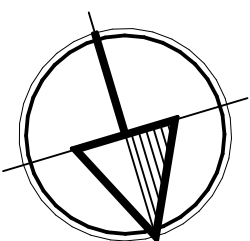

DIPLOMOVÁ PRÁCE		VUT V BRNĚ FAKULTA STAVEBNÍ ÚSTAV POZEMNÍHO STAVITELSTVÍ	
STUDENT	Bc. STANISLAV VYSKOČIL	FORMÁT	8 A4
VED. DIP. PRÁCE	Ing. PETR BENĚŠ, CSc.	DATUM	17.1.2014
NOVOSTAVBA VÝROBNÍ HALY		MĚŘÍTKO	Č. VÝKRESU 1:50
VÝKRES KROVU NAD 2NP			