



MIERKA 1:2000




MIERKA 1:25000

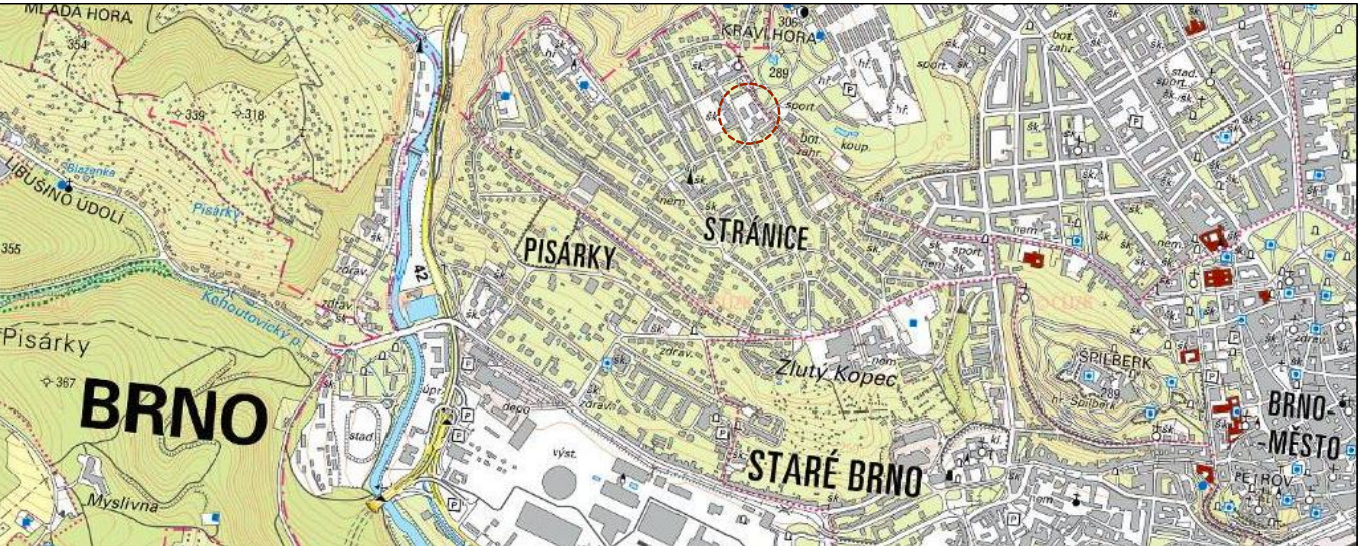

MIERKA 1:2000

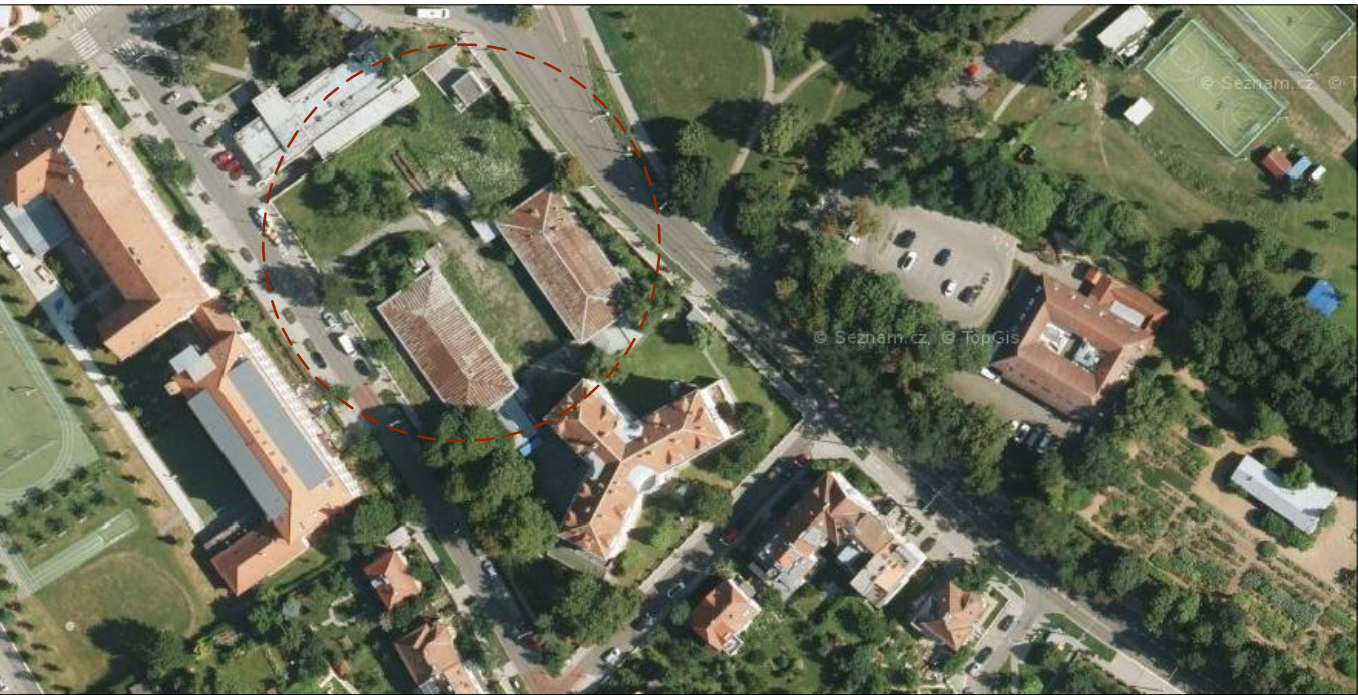

0,000 = 288,500 m n.m., B.p.v. / SOUŘADNICOVÝ SYSTÉM S-JTSK

BAKALÁŘSKÁ PRÁCE			
Autor práce:	Klára Váľková		
Vedoucí práce:	Ing. arch. Jiří Gerö, Ph.D. doc. Ing. Libor Matějka, CSc. Ph.D., MBA		
Název práce:	BYTOVÝ DŮM SE STUDENTSKÝMI KOLEJEMI NA NÁMĚSTÍ MÍRU V BRNĚ		
Název výkresu:	SITUÁCIA ŠIRŠÍCH VZŤAHOV	Číslo paré:	01
		Formát:	A3
		Datum:	6. 1. 2023
		měřítko:	číslo výkr:
		1:2000	B.01