

VÝPIS MONOLITICKÝCH STROPNÝCH DOSIEK:

OZN.	NÁZOV	VÝŠKA [m]	ŠÍRKA [m]	DĹŽKA [m]	PLOCHA [m²]	OBJEM [m³]	POČET [ks]
D01	DOSKA JEDNOSMERNE PNUTÁ	0,25	5,70	14,70	83,79	20,93	6
D02	DOSKA JEDNOSMERNE PNUTÁ	0,25	4,70	8,70	40,42	10,11	4
D03	DOSKA JEDNOSMERNE PNUTÁ	0,25	4,70	5,70	26,79	6,70	4
D04	DOSKA KRIŽOM VYSTUŽENÁ	0,25	5,70	6,00	34,20	8,55	2
D05	DOSKA JEDNOSMERNE PNUTÁ	0,25	5,70	8,00	45,60	11,40	1
D06	DOSKA JEDNOSMERNE PNUTÁ	0,25	2,70	5,70	15,39	3,85	1
D07	DOSKA JEDNOSMERNE PNUTÁ	0,25	5,70	11,40	64,98	16,25	2
D08	DOSKA KRIŽOM VYSTUŽENÁ	0,25	5,70	5,70	32,49	8,12	1

265,79 m³

VÝPIS VENCOV A PRIEVLAKOV:

OZN.	NÁZOV	VÝŠKA [m]	ŠÍRKA [m]	DĹŽKA [m]	PLOCHA [m²]	OBJEM [m³]	POČET [ks]
V01*	VENIEC 1	0,55	0,50	204,80	102,40	56,32	1
V02*	VENIEC 2	0,55	0,30	240,50	72,15	39,68	1


96,01 m³

OBJEM CELKOVO: 361,80 = 362 m³  
BETÓN: C20/25 – XC1 – C10, 2–Dmax22–S5  
OCEľ: B550B  
KÓTOVANÉ V ZÁKLADNÝCH ROZMEROCH


POZNÁMKA:

- ① –VÝTAHOVÁ ŠACHTA BUDE ODDILATOVANÁ OD SCHODISKA IZOLAČNÝMI DOSKAMI HALFEN HR. 10 mm, ΔLw=12 dB
- ② –KOMIN BUDE ODDILATOVANÝ OD STROPNEJ KONŠTRUKCIE MIRELONOVOU PÁSKOU HR. 5 mm
- ③ –STREŠNÝ VÝLEZ Wippro FDA ; ŠPECIFIKÁCIA VIÐ TECHNICKÉ LISTY VÝROBCU

REZ F-F'

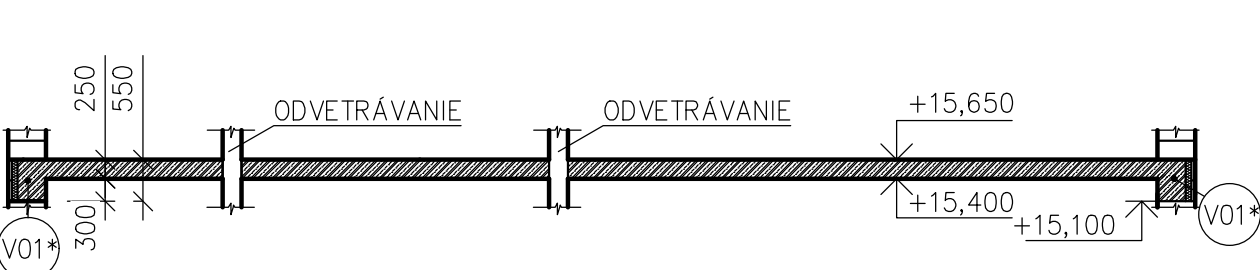

REZ E-E'

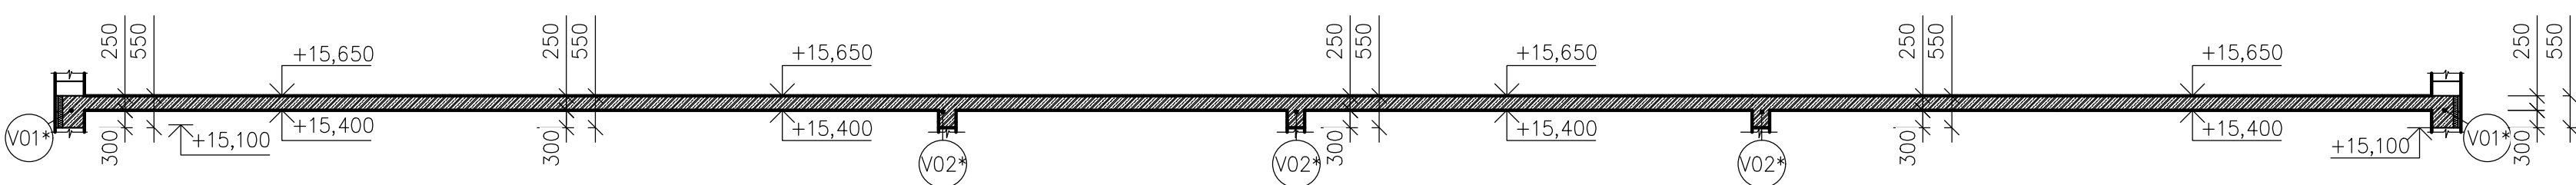

0,000 = 288,500 m n.n.m., B.p.v. / SOUĽADNICOVÝ SYSTÉM S-JTSK

BAKALÁRSKÁ PRÁCE		Fakulta stavební ČVUT v Praze	
Autor práce:	Klára Váňková	Formát:	A1
Vedoucí práce:	Ing. arch. Jiří Geršl, Ph.D.	Datum:	6.1.2023
Název práce:	BYTOVÝ DŮM SE STUDENTSKÝMI KOLEJEMI NA NÁMĚSTÍ MÍRU V BRNĚ	mřížka:	číslo výkr:
Název výkresu:	VÝKRES TVARU STROPU NAD POSLEDNÝM NP	1:100	B.09