
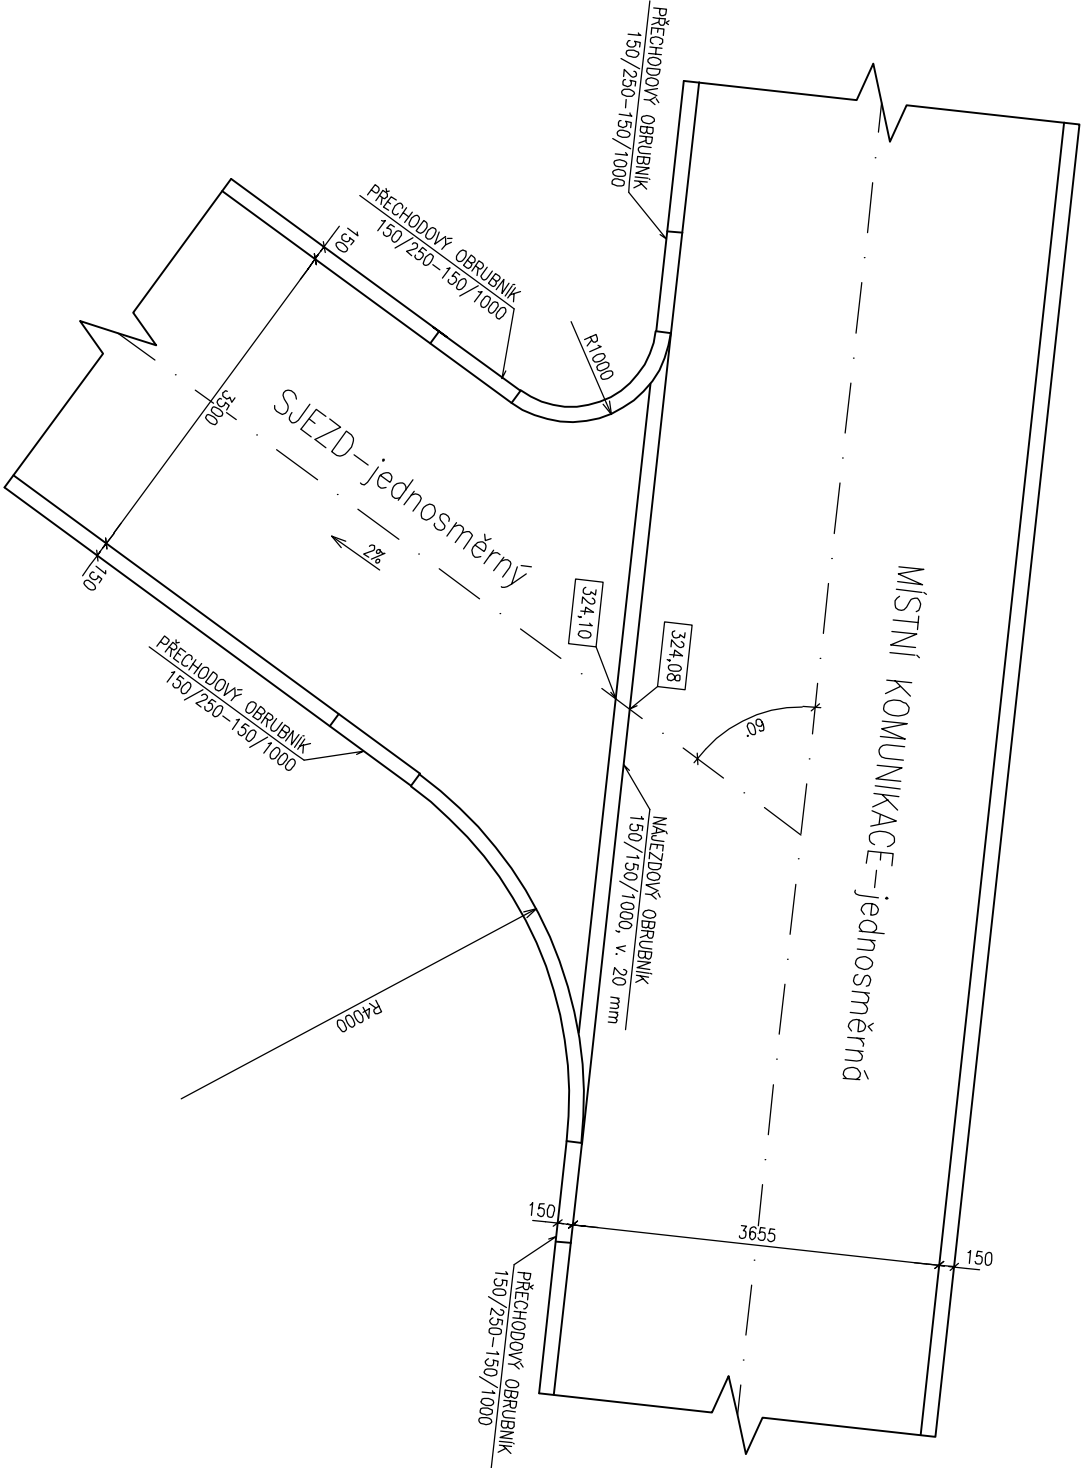


Řez sjezdu na místní komunikaci

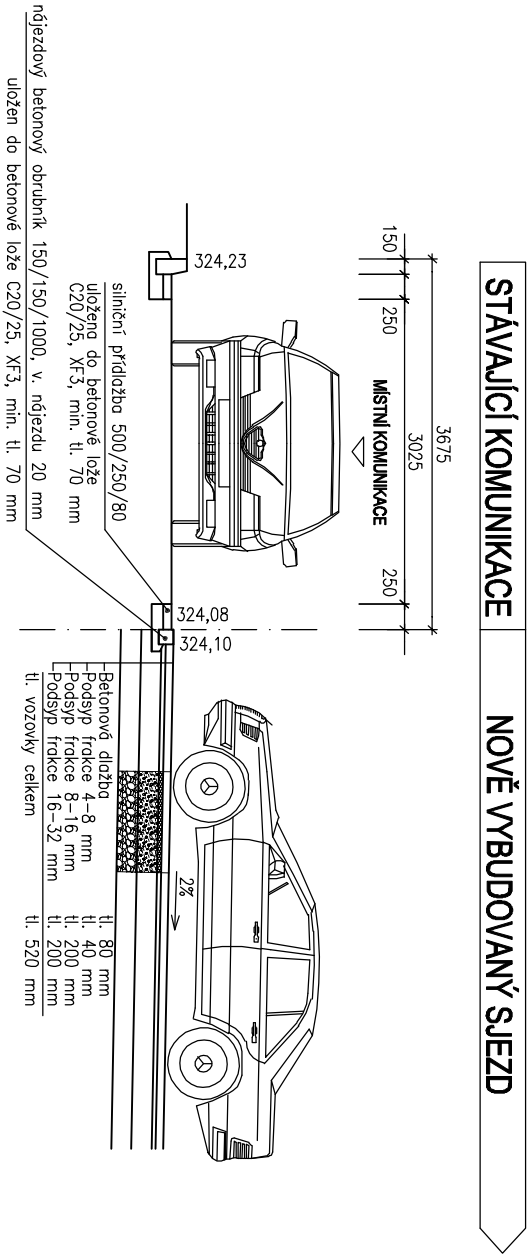

0,000 = 324,25 m n.m., B.p.v. / SOUŘADNICOVÝ SYSTÉM JTSK

DRUH PRÁCE	DIPLOMOVÁ PRÁCE	
VYPRACOVAL	Bc. Lukáš Vejmelék	
KONTROLOVAL	Ing. Jindřich Sobotka, Ph.D.	
STAVEBNÍK	Stavalux s.r.o., MOLÁKOVA 1, BRNO, 628 00	
MÍSTO STAVBY	Brno – Líšeň, kat. území Brno – Líšeň, parc. č. 3164/16, 1842	
NÁZEV STAVBY	NOVOŠTAVBA POLYFUNKČNÍHO DOMU V BRNĚ - LÍŠNI	
STAVEBNÍ OBJEKT	SO 03 SJEZD NA MÍSTNÍ KOMUNIKACE	FORMÁT 2 A4
ČÁST	C. SITUAČNÍ VÝKRESY	DATA 01/2018
OBSAH:	SCHEMATICKÝ VÝKRES NAPOJENÍ NA MÍSTNÍ KOMUNIKACE	STUPEŇ PD DPS
		MĚŘITKO 1:75
		Č. VÝKRESU C.