




POHLED JIŽNÍ

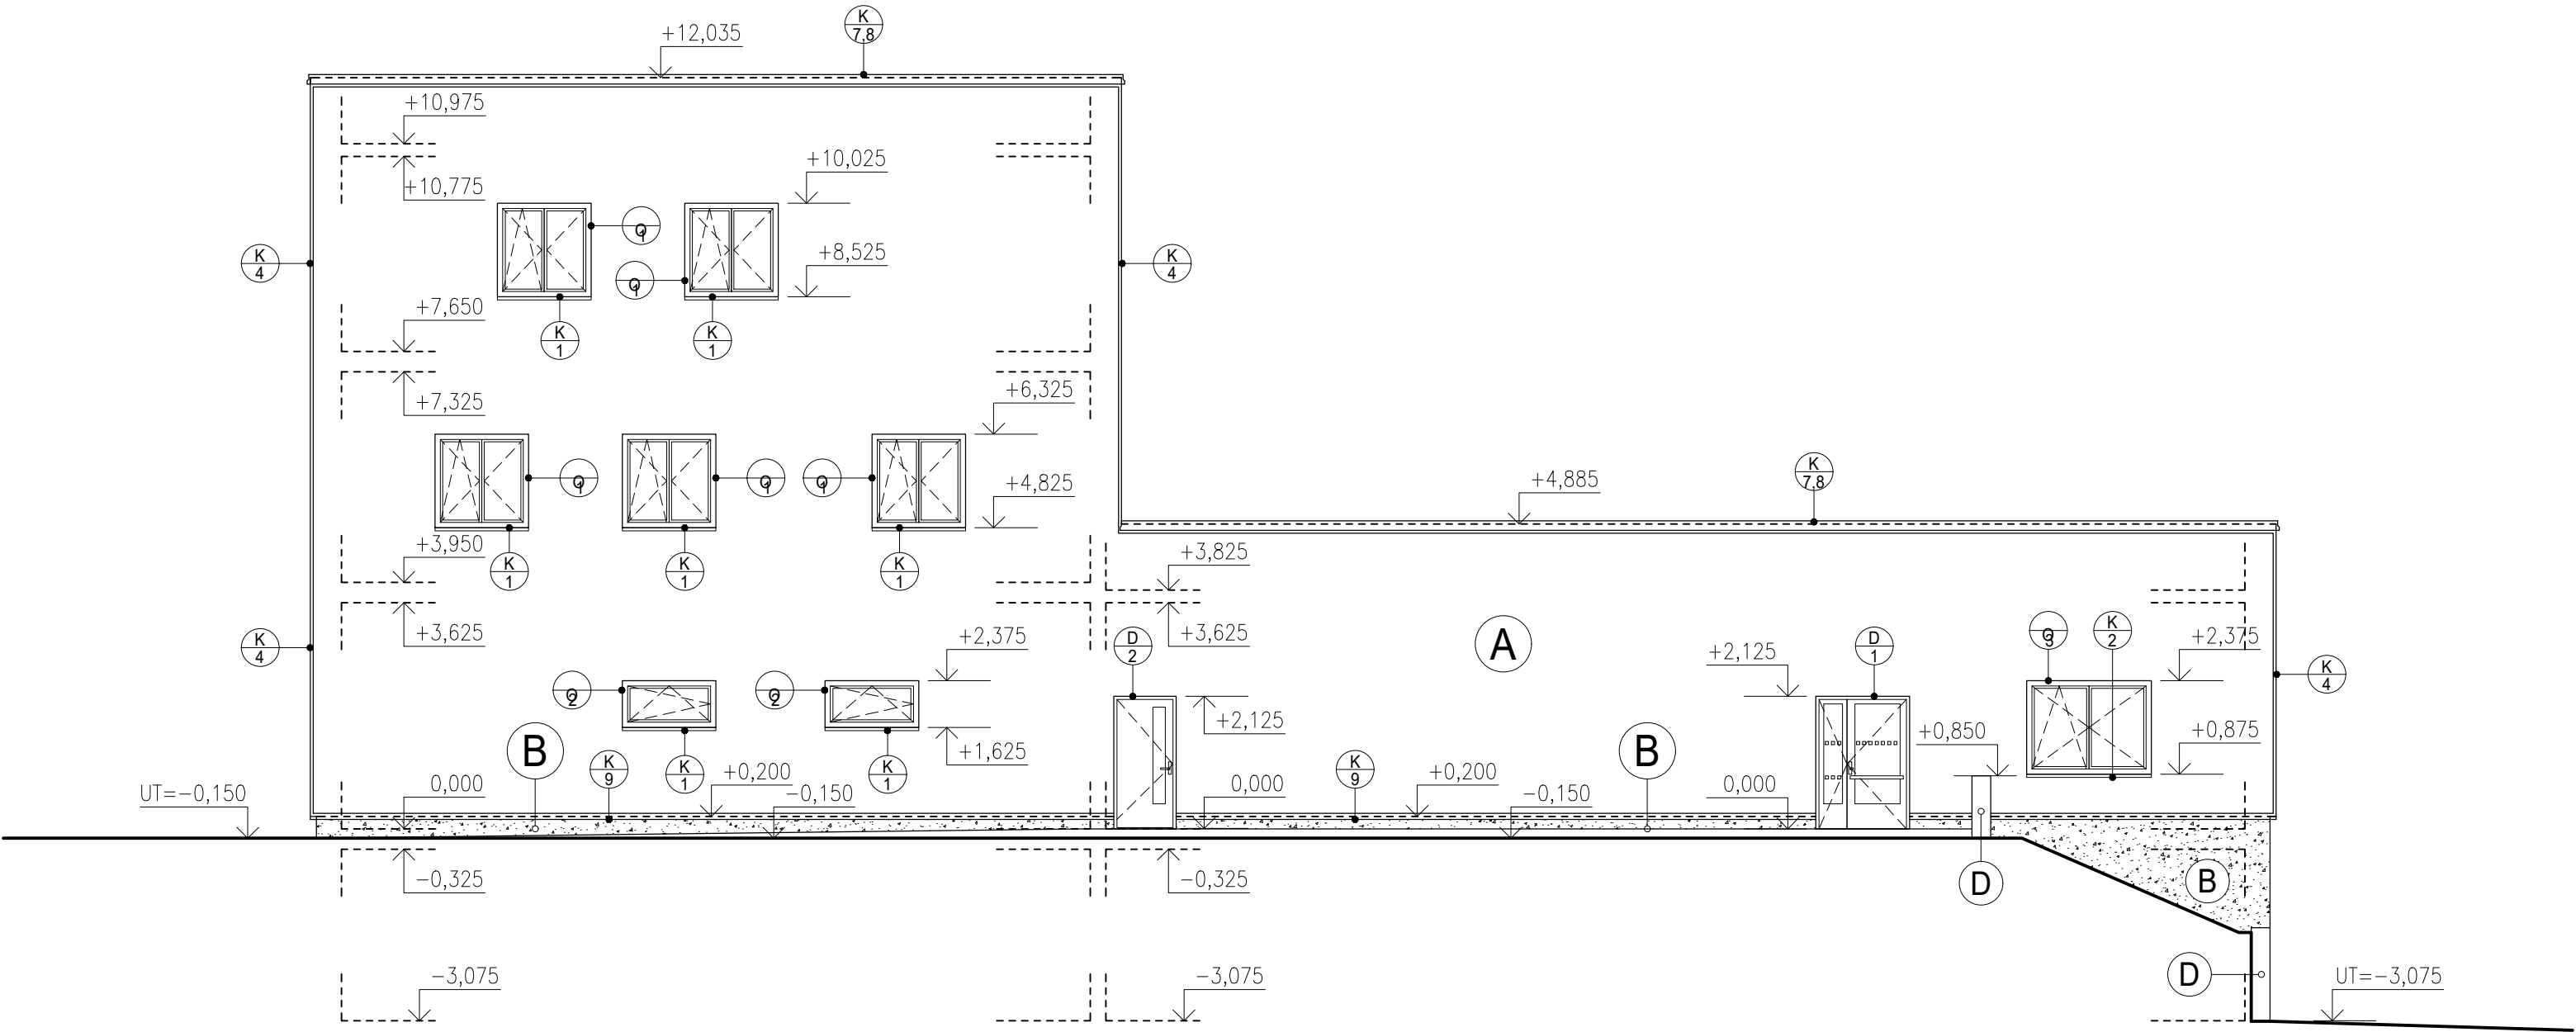


POHLED JIŽNÍ

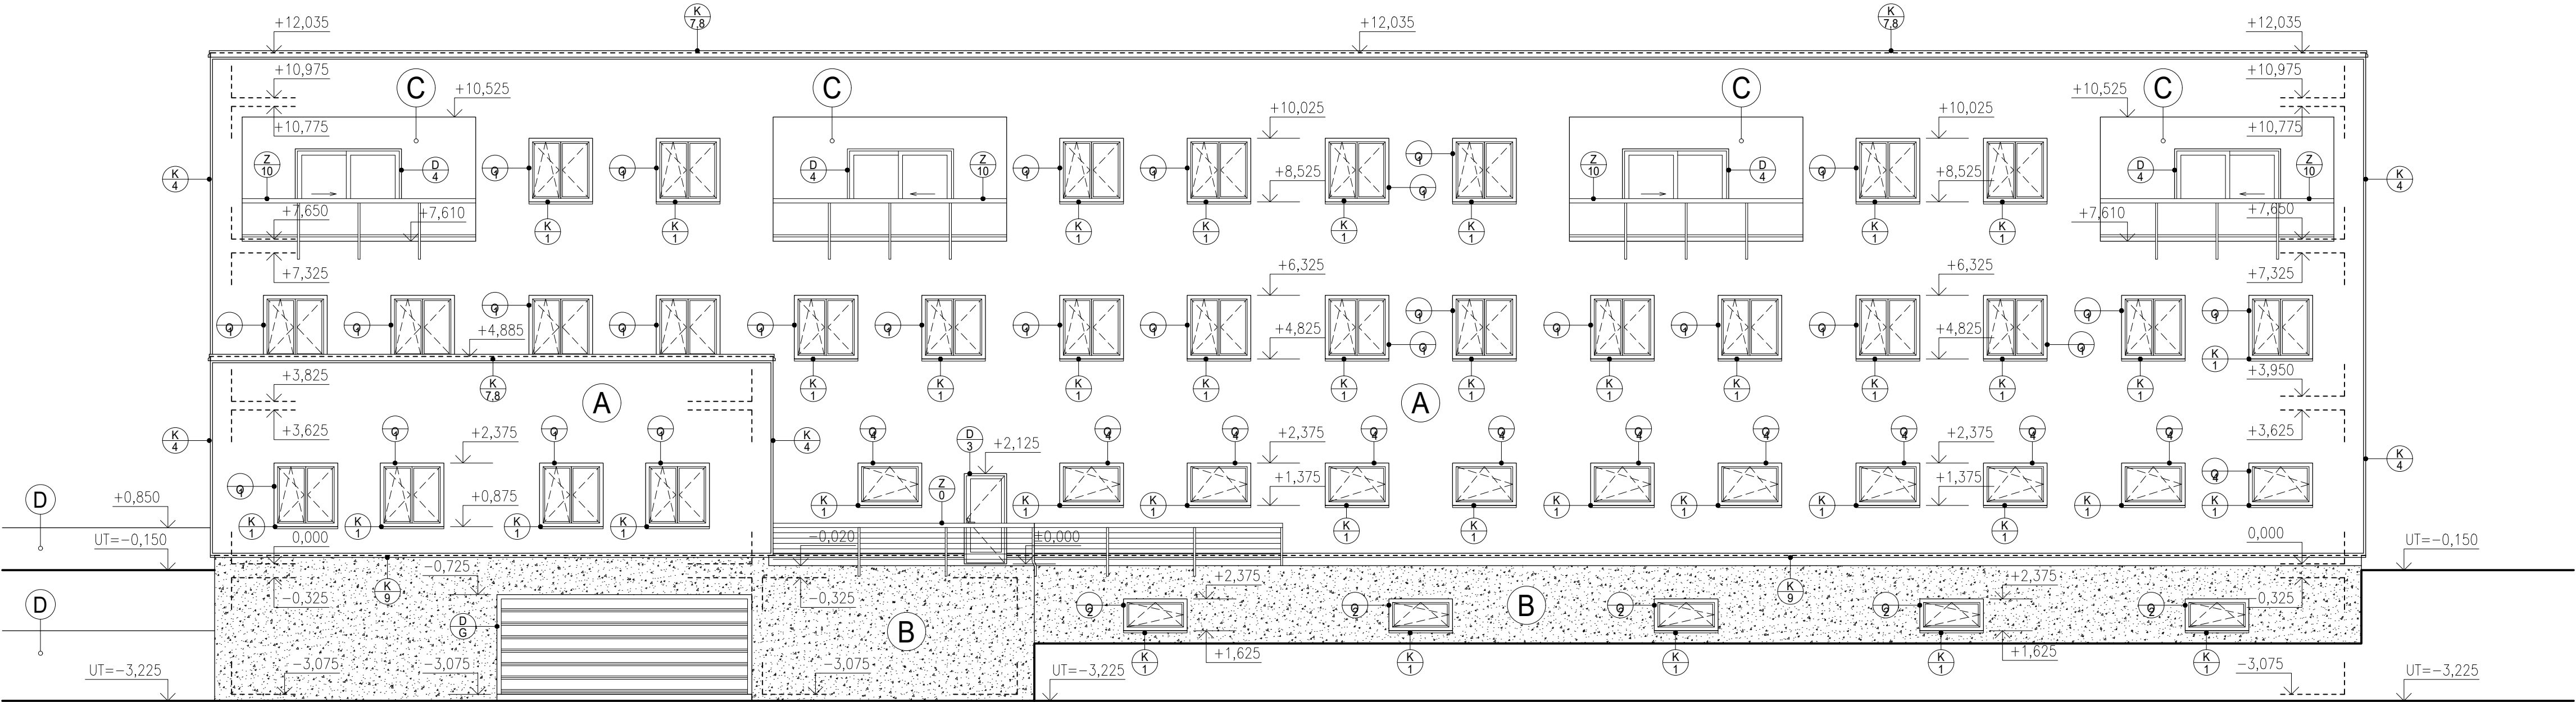

POHLED JIŽNÍ

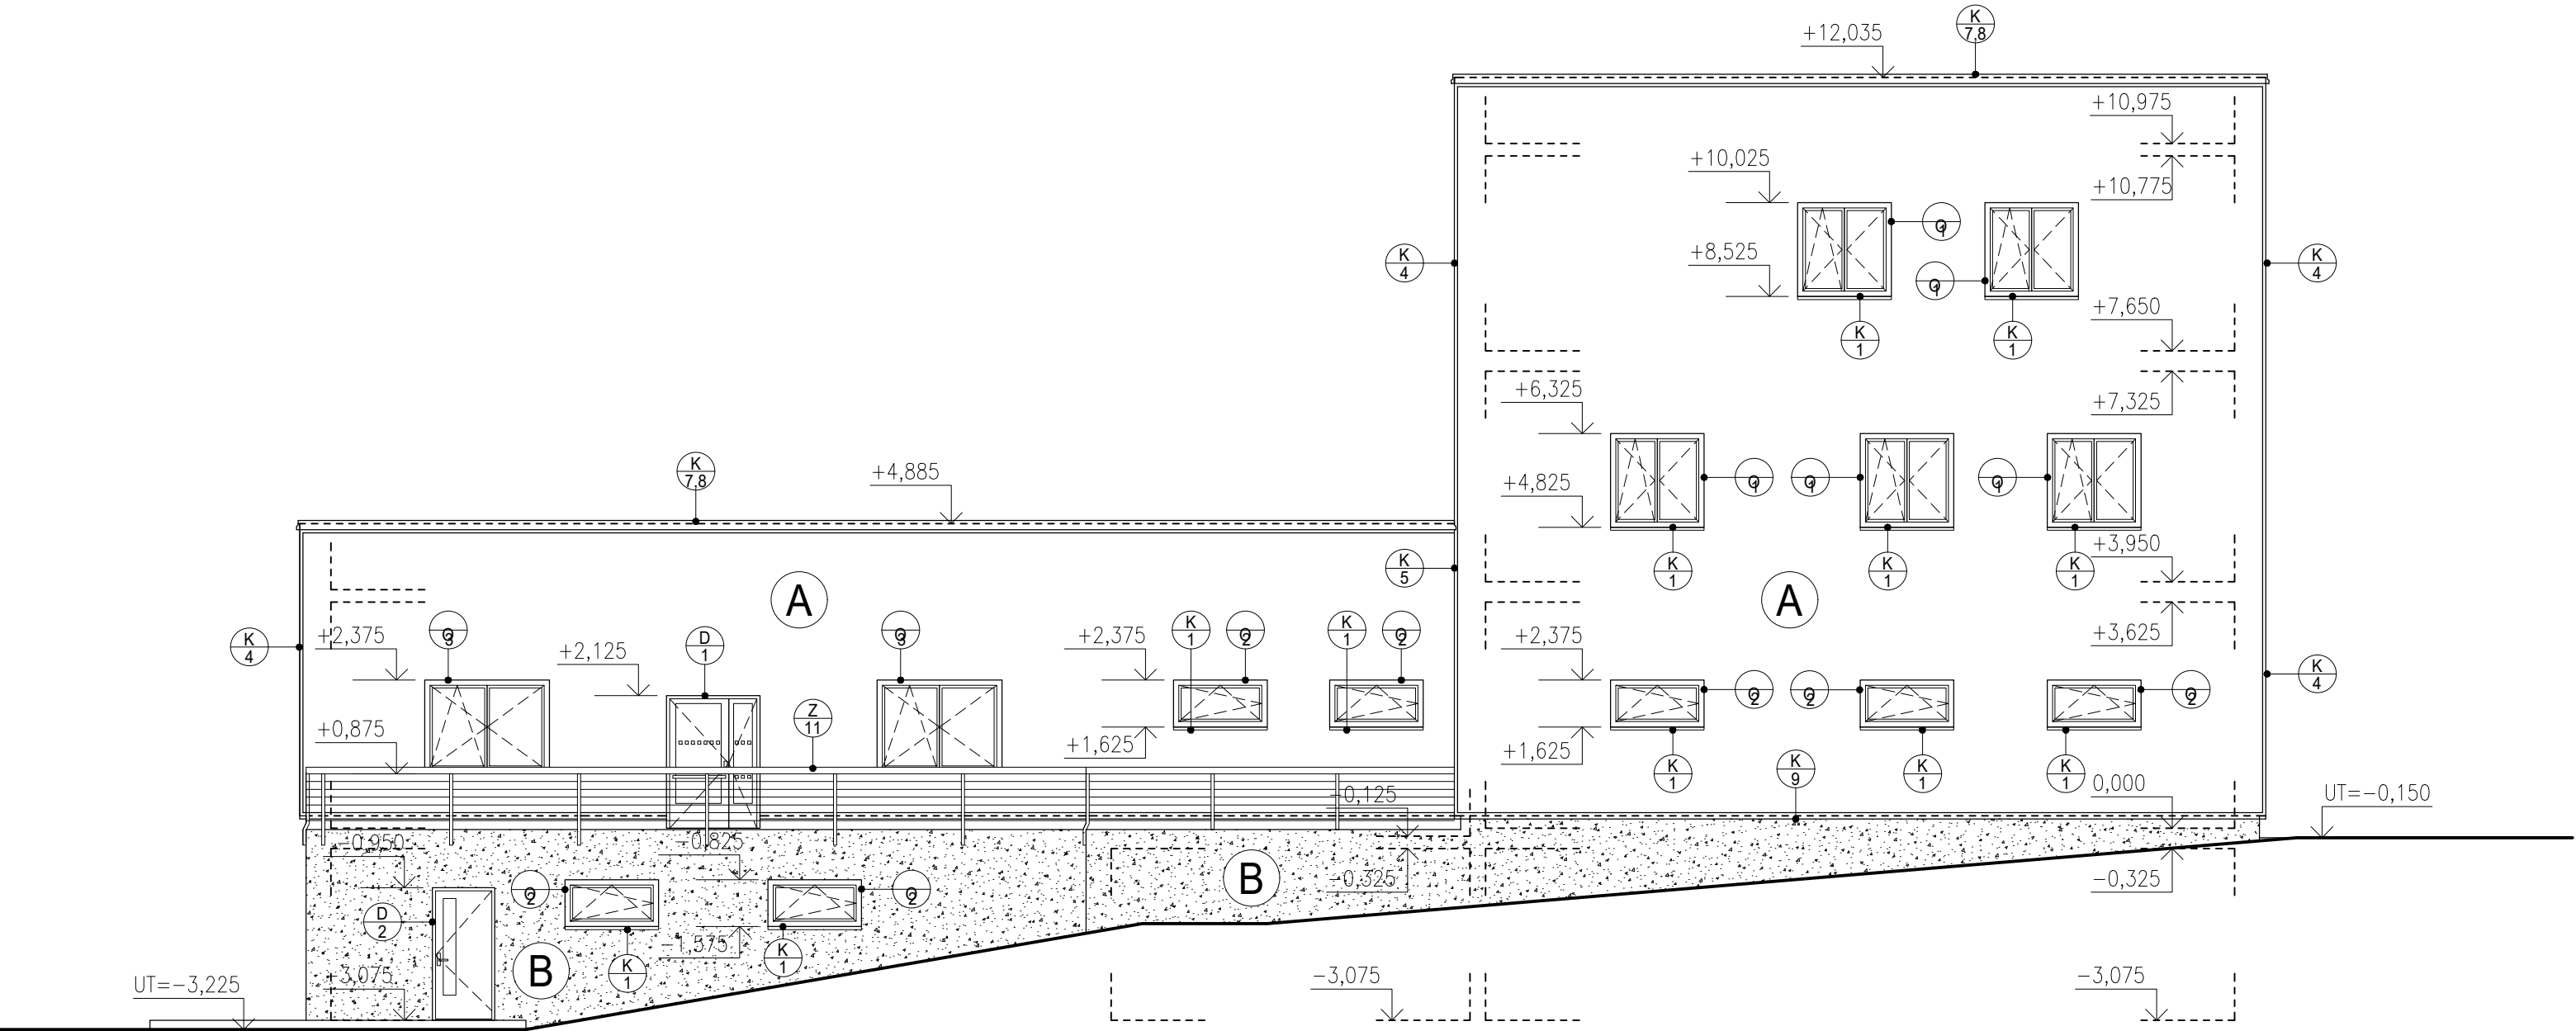

POHLED JIŽNÍ

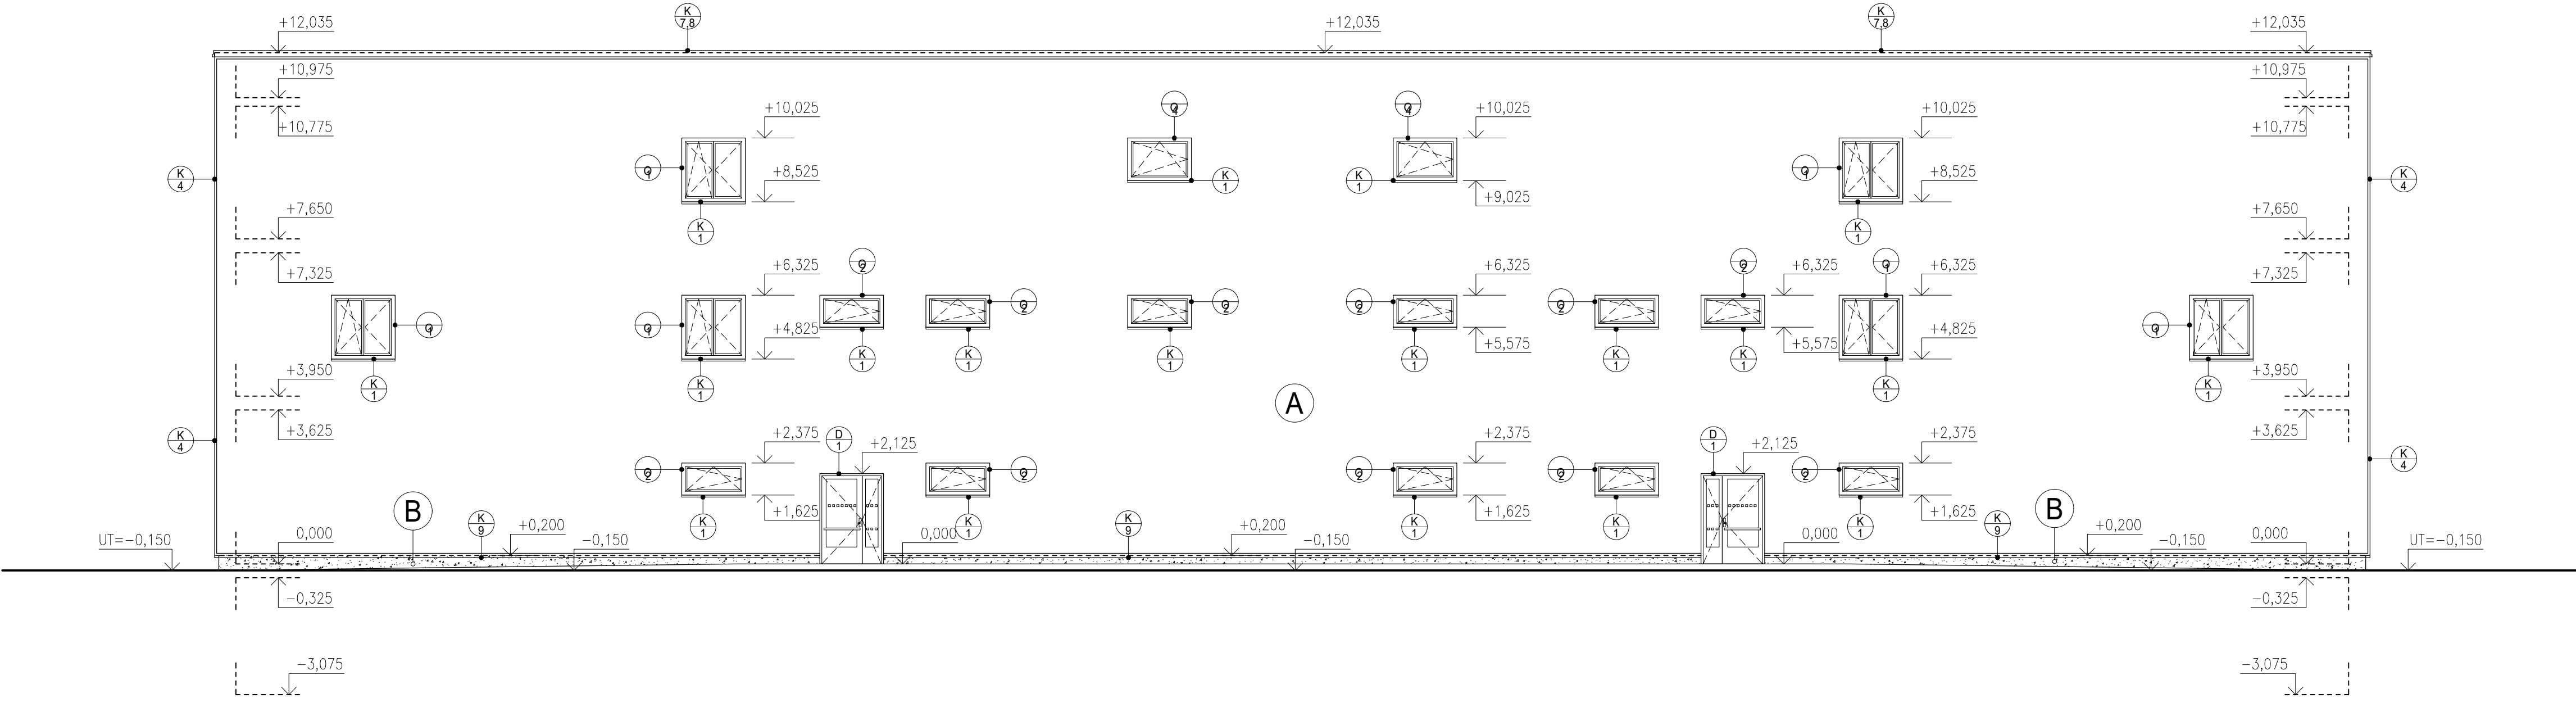

LEGENDA POVRCHOVÝCH ÚPRAV

OZN.	NÁZEV PRVKU	POVRCHOVÁ ÚPRAVA, ODSTIN
A	FASÁDNÍ PLOCHA	FASÁDNÍ DESKY – ŠEDÝ ODSTIN
B	SOKLOVÁ PLOCHA	PASTOVITÁ MOZAIKOVÁ OMÍTKA, SVĚTLÉ ŠEDÝ ODSTIN
C	FASÁDNÍ PLOCHA LÓDŽIE	PAROPROPUSTNÝ MINERÁLNÍ NÁTĚR, SVĚTLÉ ŠEDÝ ODSTIN
D	BETONOVÁ ŽEĎ	BETON – PŘÍRODNÍ ODSTIN
K	KLEMPÍŘSKÉ PRVKY	POZINKOVANÁ OCEĽ LAKOVANÁ – ŠEDÝ ODSTIN
Z	ZÁMEČNÍCKÉ PRVKY	POZINKOVANÁ OCEĽ – PŘÍRODNÍ ODSTIN
O	OKENNÍ VÝPLŇ	PLASTOVÉ PROFILY – SVĚTLÉ ŠEDÝ ODSTIN
D	DVEŘNÍ VÝPLŇ VNEJŠÍ	PLASTOVÉ PROFILY S HLINÍKOVÝM PLECHEM – ODSTIN TMAVÉ ŠEDÝ

POZNÁMKA

- O OKENNÍ VÝPLŇ – VÍCE VIZ D.1.1.6 – VÝPIS OTVOROVÝCH VÝPLŇÍ
- D DVEŘNÍ VÝPLŇ – VÍCE VIZ D.1.1.6 – VÝPIS OTVOROVÝCH VÝPLŇÍ
- T TRUHLÁŘSKÉ VÝROBKY – VÍCE VIZ D.1.1.7 – VÝPIS TRUHLÁŘSKÝCH PRVKŮ
- K KLEMPÍŘSKÉ VÝROBKY – VÍCE VIZ D.1.1.10 – VÝPIS KLEMPÍŘSKÝCH PRVKŮ
- Z ZÁMEČNÍCKÉ VÝROBKY – VÍCE VIZ D.1.1.8 – VÝPIS ZÁMEČNÍCKÝCH PRVKŮ

0,000 = 324,25 m n.m., B.p.v. / SOUŘADNICOVÝ SYSTÉM JTSK

DRUH PRÁCE	DIPLLOMOVÁ PRÁCE		
VYPRACOVAL	Bc. Lukáš Vejmelka		
KONTROLOVAL	Ing. Jindřich Sobotka, Ph.D.		
STAVEBNÍK	Stavolux s.r.o., MOLÁKOVA 1, BRNO, 628 00		
MÍSTO STAVBY	Brno – Lišeň, kat. území Brno – Lišeň, parc. č. 3164/16, 1842		
NÁZEV STAVBY	NOVOSTAVBA POLYFUNKČNÍHO DOMU V BRNĚ - LIŠNÍ		
STAVEBNÍ OBJEKT	SO 01 POLYFUNKČNÍ DŮM	FORMAT	A4
ČÁST	D.1.1. ARCHITEKTONICKO-STAVEBNÍ ŘEŠENÍ	DATUM	01/2018
OBSAH:	TECHNICKÉ POHLEDY	STUPEŇ PD	DPS
		MĚŘÍTKO	C. VÝKRESU D.1.1.5