




PODÉLNÝ PROFIL  
PROTIEROZNÍ HRÁZKY H1



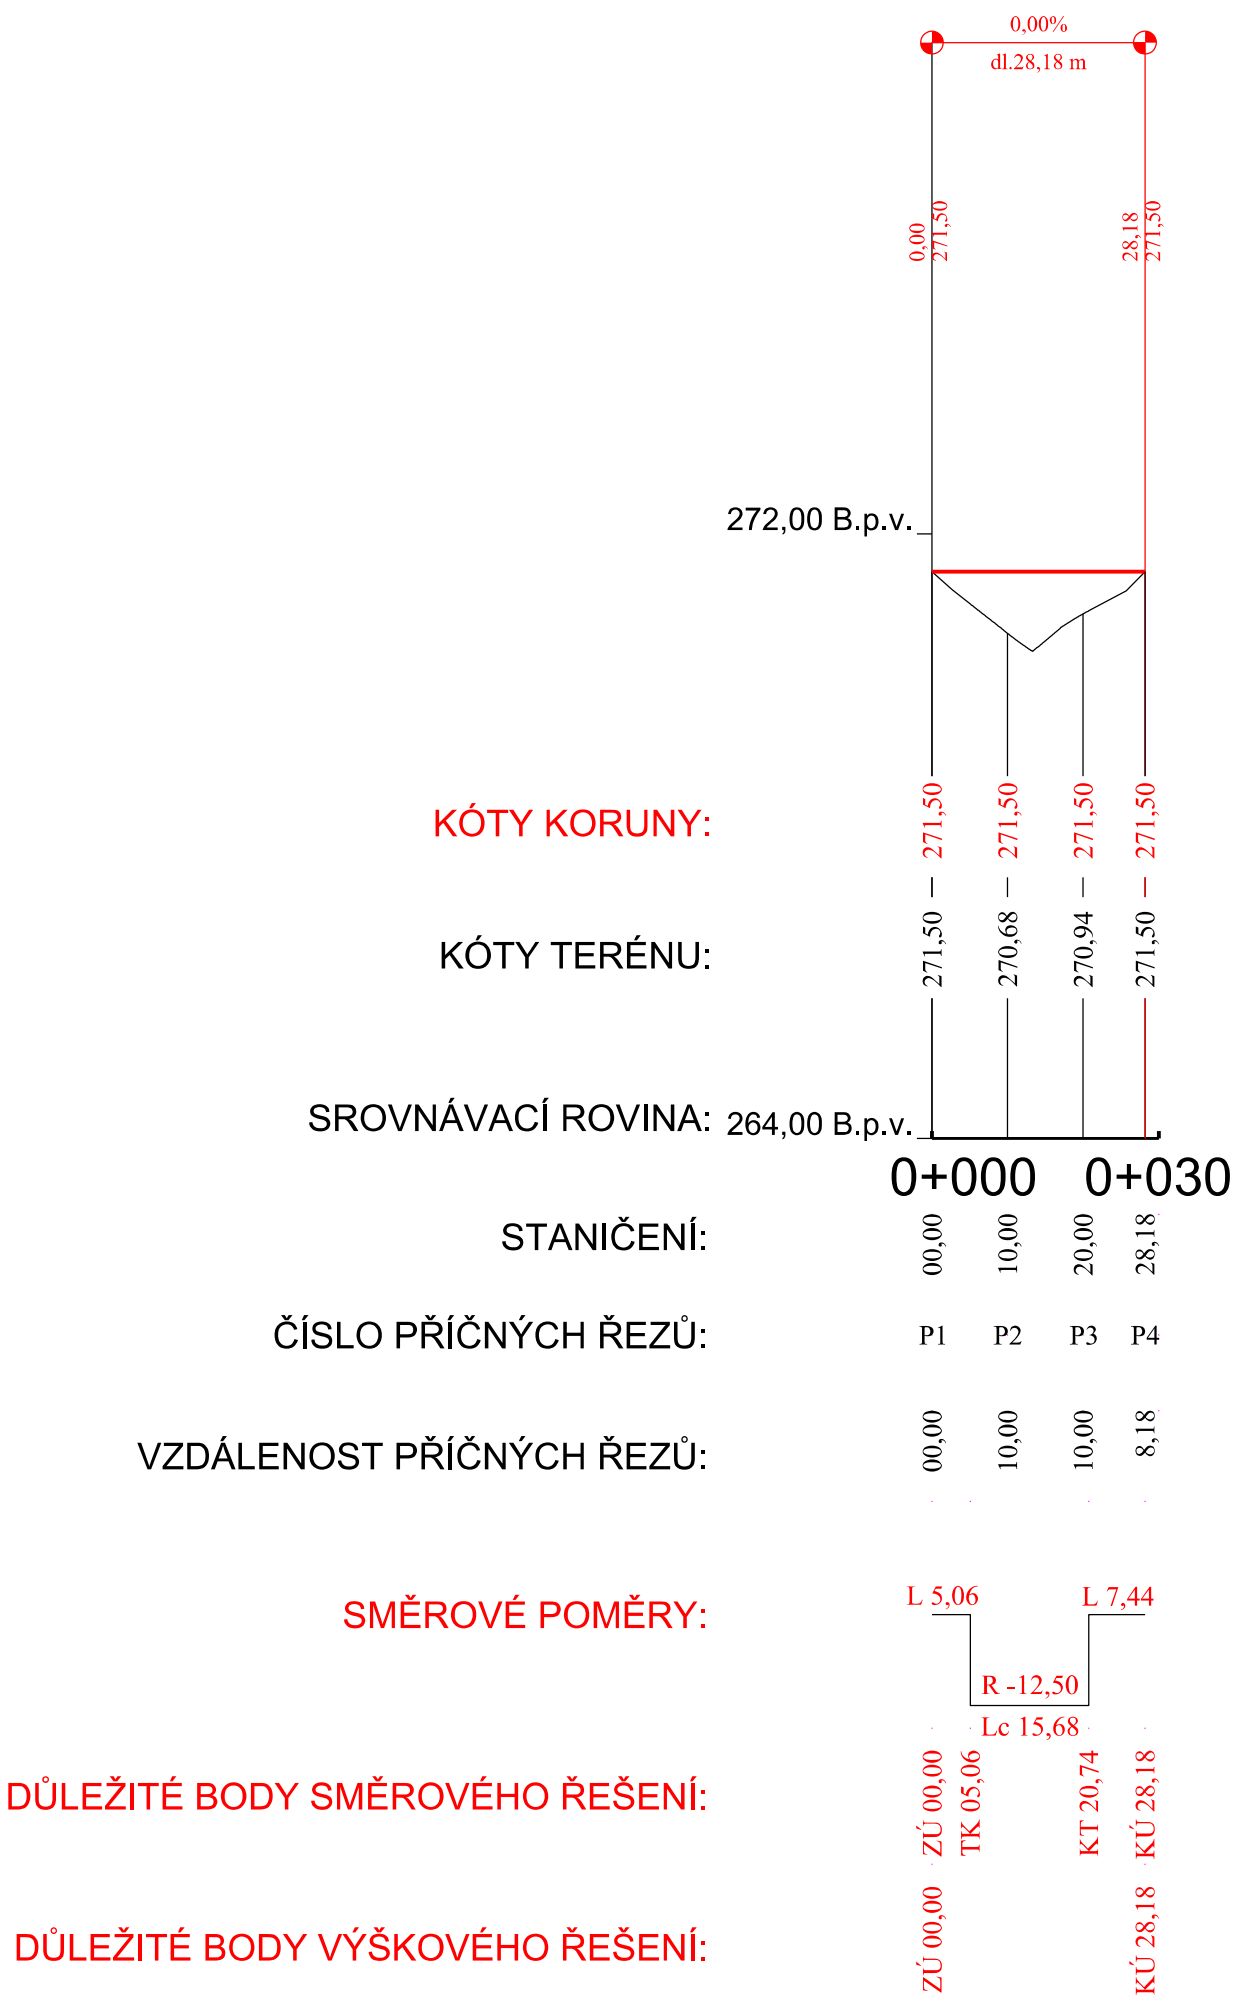

PODÉLNÝ PROFIL  
PROTIEROZNÍ HRÁZKY H2

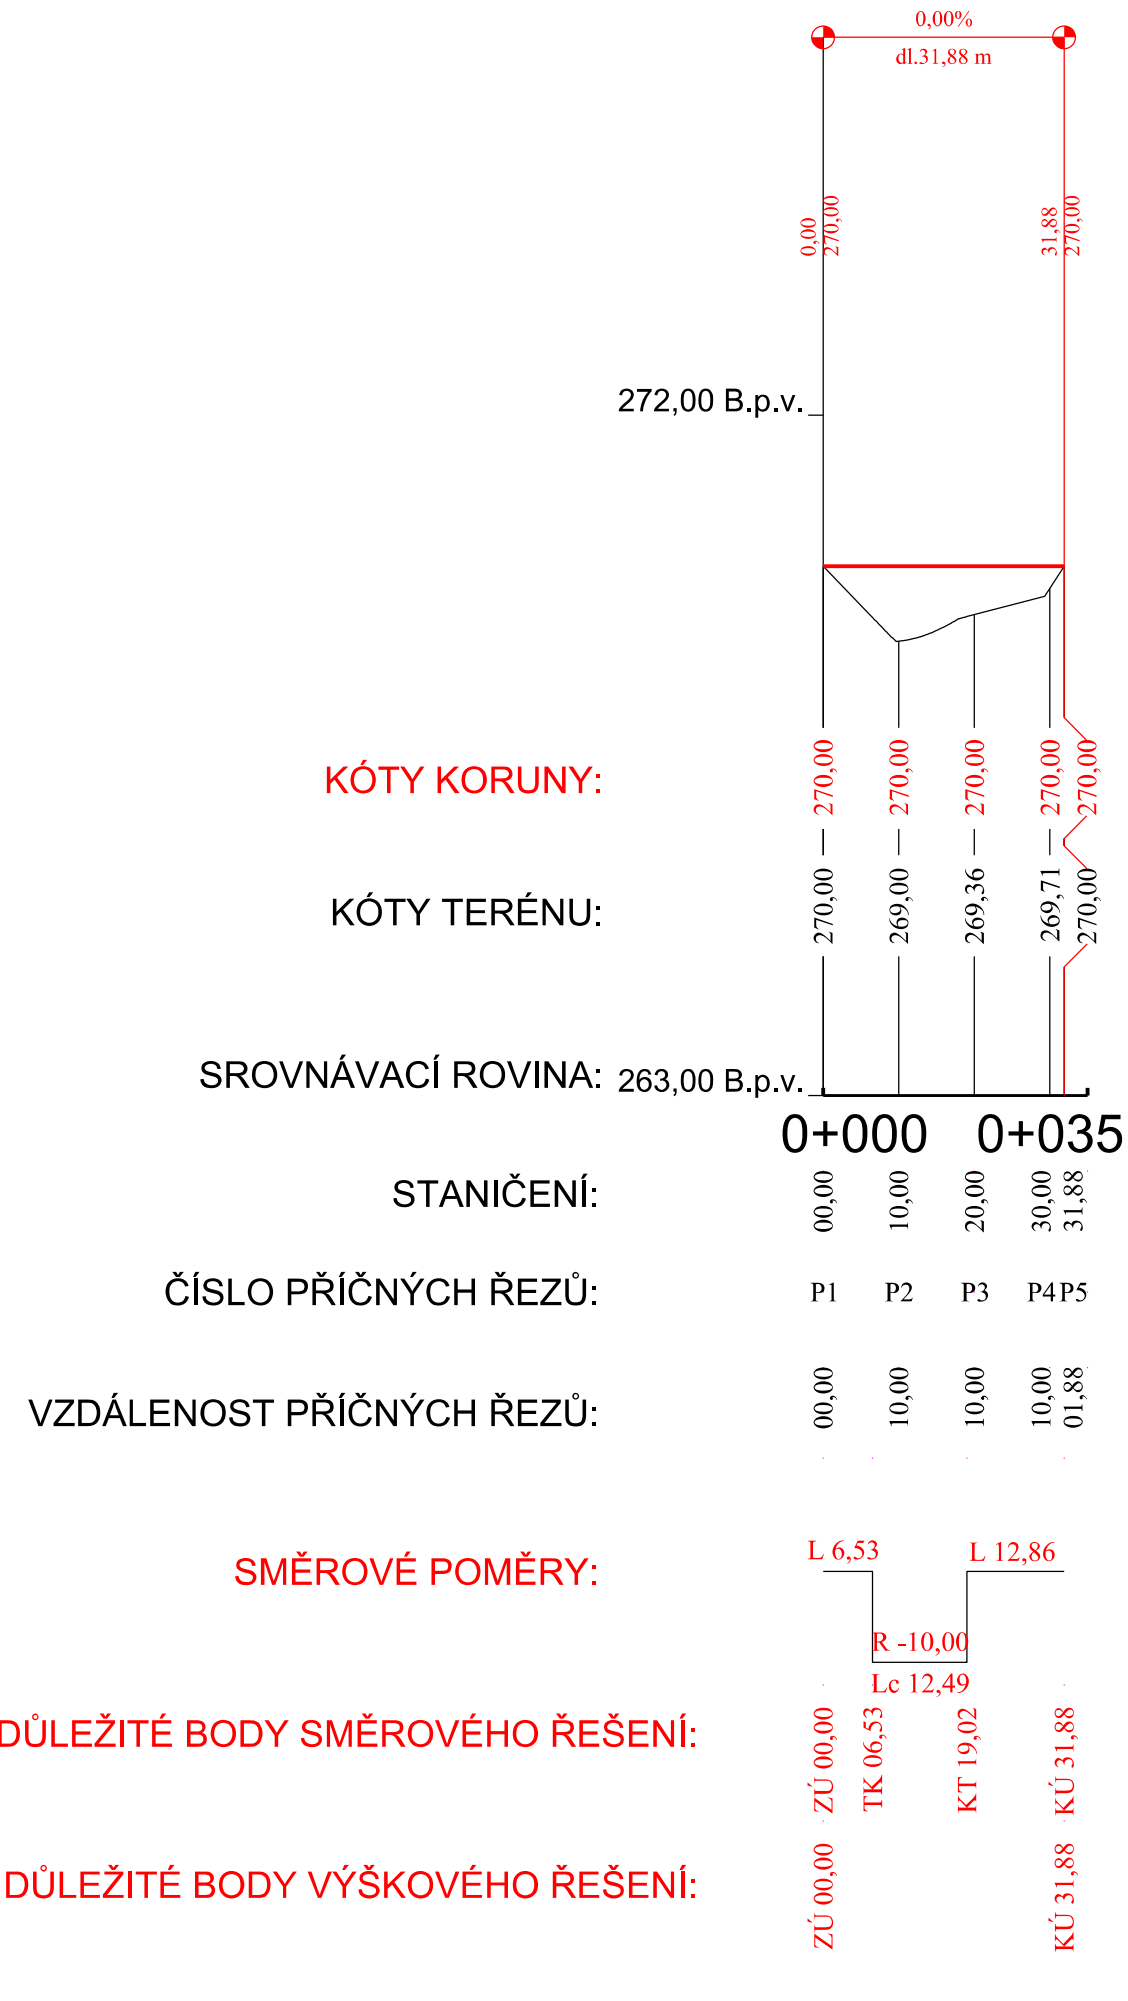

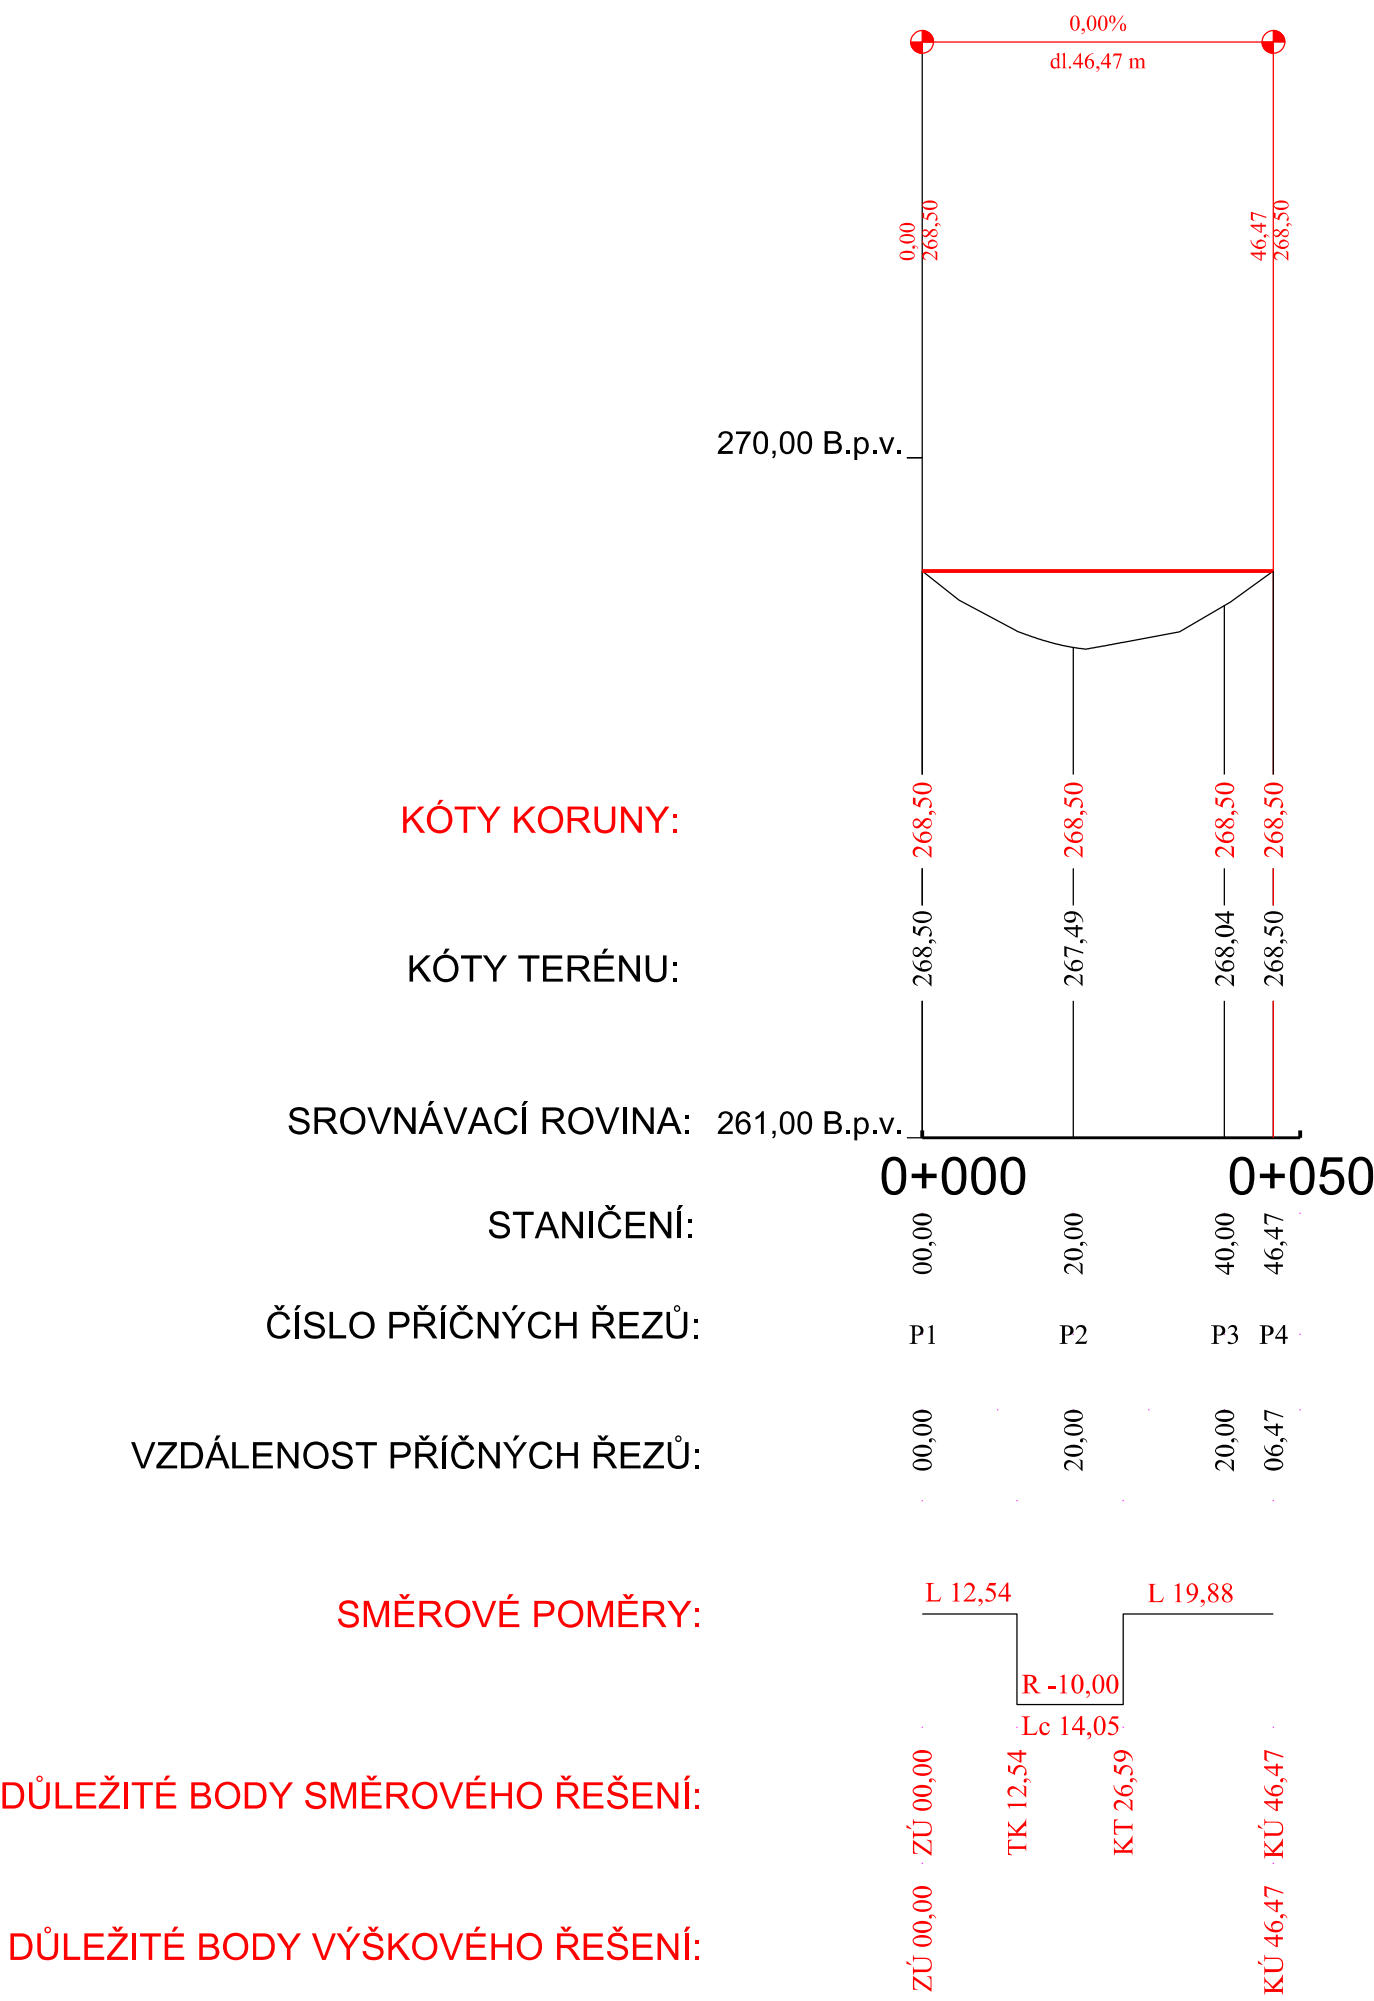PODÉLNÝ PROFIL  
PROTIEROZNÍ HRÁZKY H3



Vedoucí práce:	doc. Ing. Dumbrovský Miroslav, CSc.		
Vypracoval:	Jiří Moravec		
Okres: Opava	Obec: Kateřinky a Palhanec		
Zadavatel:	VUT v Brně, Fakulta stavební		
Akce:			
STUDIE PROTIEROZNÍ OCHRANY S VYUŽITÍM PŘÍRODNĚ BLÍZKÝCH OPATŘENÍ			
Podélné profily			
		Datum	05/2013
		Formát:	A2
		Číslo přílohy	11
		Měřítko:	1 : 1000/100