SITUACE

M 1:50

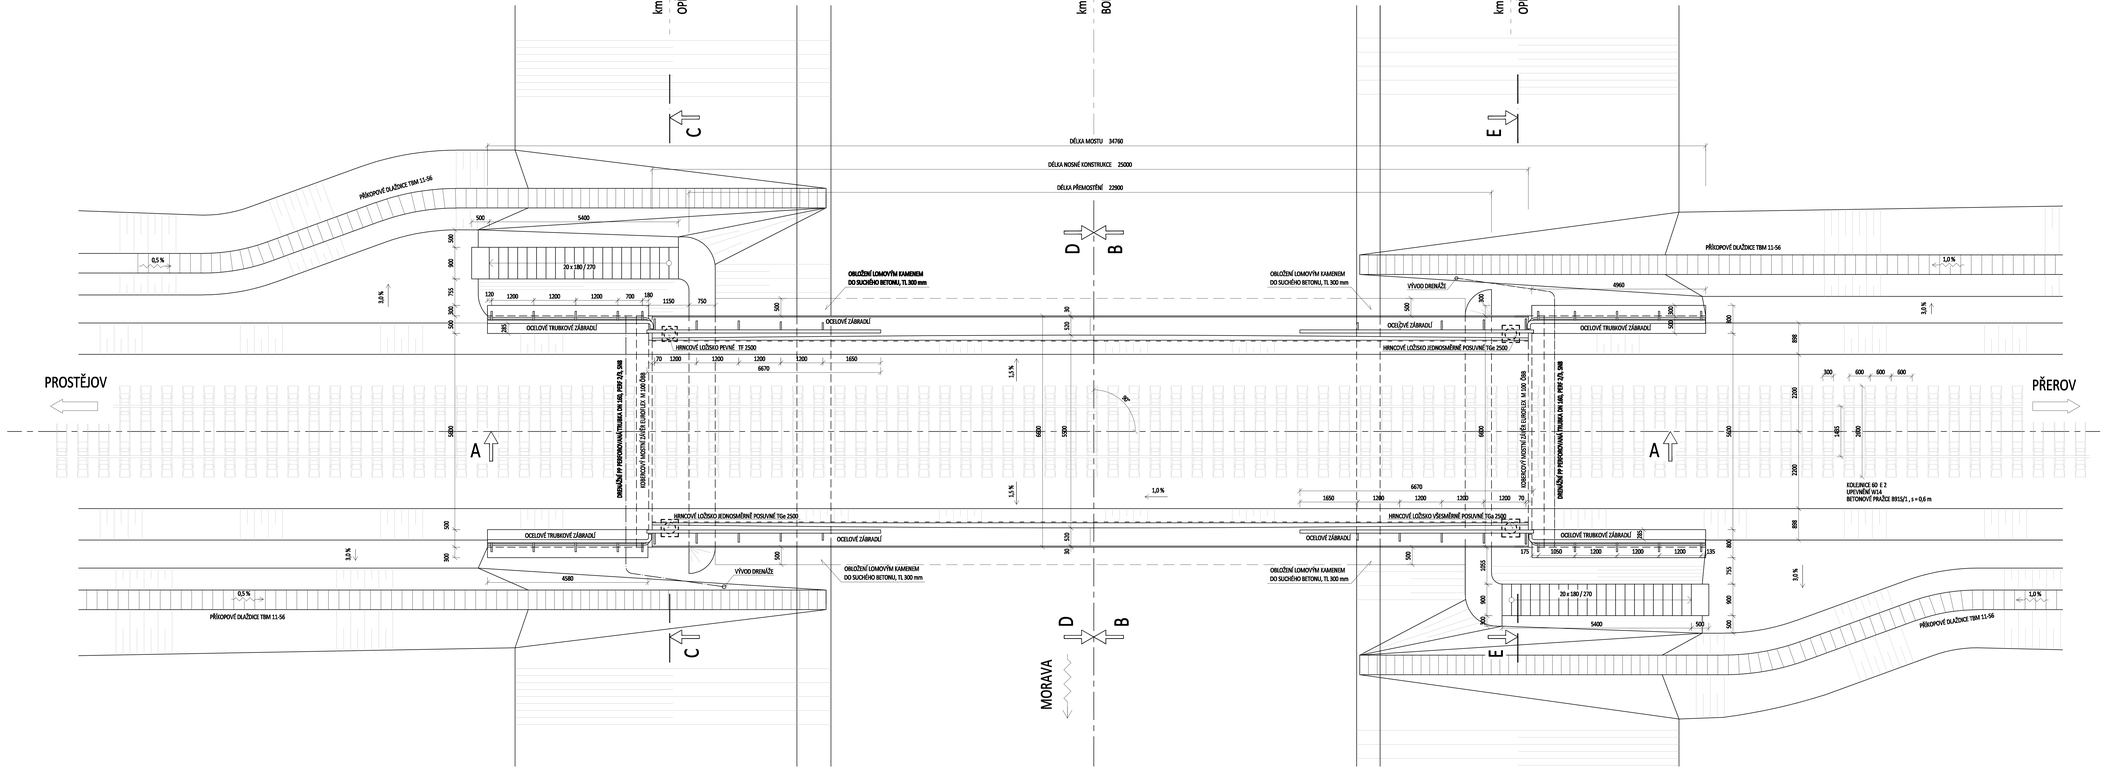

± 0,000 = 199,65 m.n.m

Souřadnicový systém : S-JTSK
Výškový systém : Bpv po vyrovnání

NAVRH\., VYPRACOVAL	Libiger Martin	VUT BRNO FAKULTA STAVEBNÍ	
VEDOUCÍ PRÁCE	Ing. Stefan Radim, Ph.D.		
OPONENT PRÁCE		ODDĚLENÍ BETONOVÝCH A ZDĚNÝCH KONSTRUKCÍ	
BAKALÁŘSKÁ PRÁCE		ADRESA:	VUT FAST Veveří 331/95 602 00 BRNO
ŽELEZNIČNÍ MOST PŘES MÍSTNÍ POTOK		FORMÁT:	B44
		DATUM:	08.2015
PŘÍLOHA P3		MĚŘÍTKO:	1:50
		ČÍS. ARCHIVNÍ:	
SITUACE		SOUPRAVA:	ČÍS. VÝKRESU: P3 01