
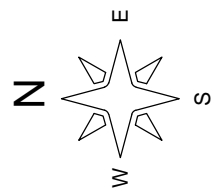
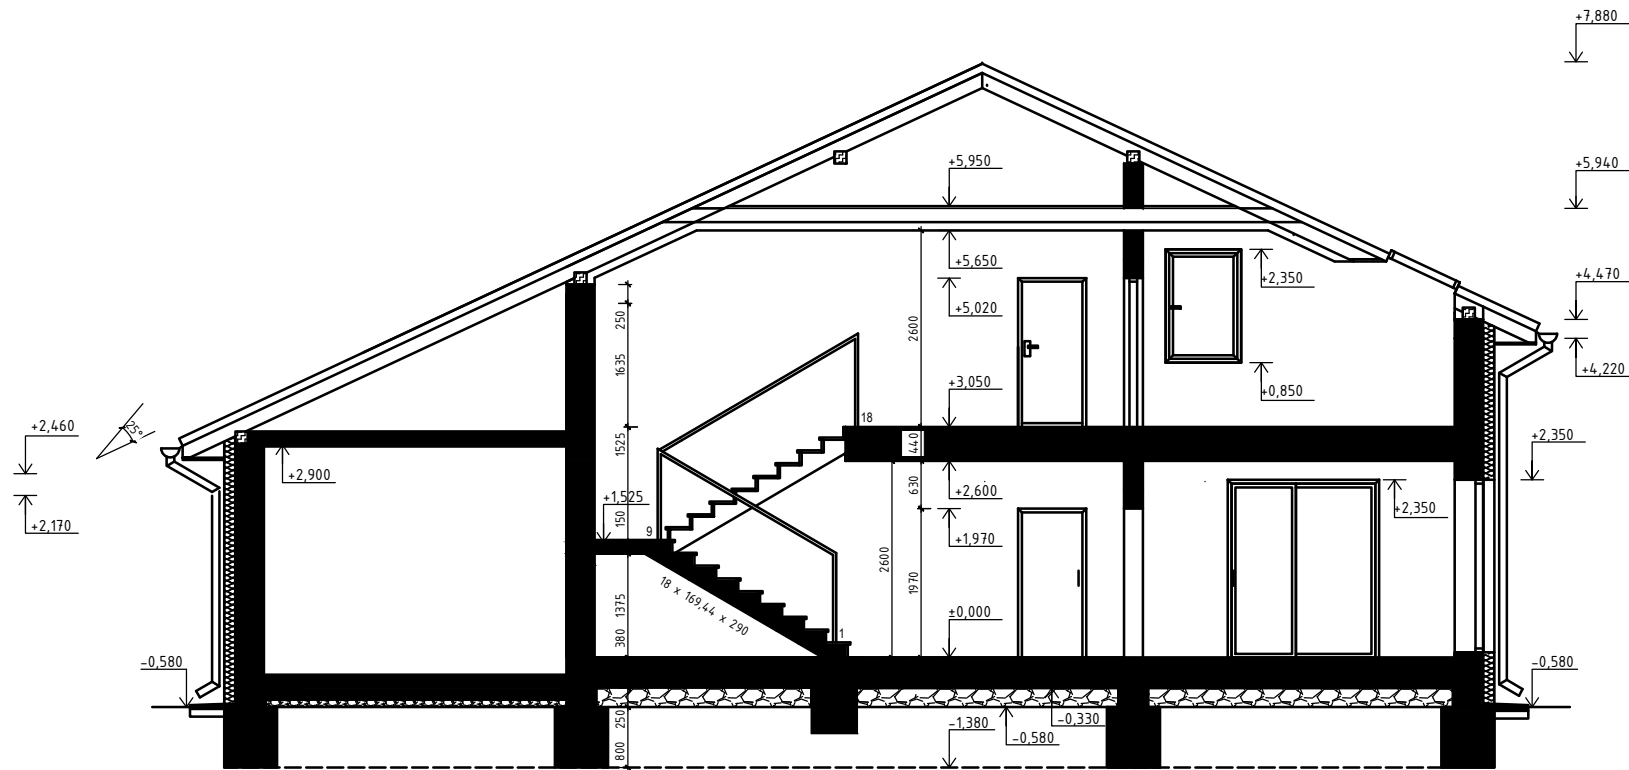


REZ A-Á

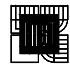

0,000 = 150,66 m n.m., B.p.v.

DRUH PRÁCE	BAKALÁRSKÁ PRÁCE			VYSOKÉ UČENÍ TECHNICKÉ V BRNĚ FAKULTA STAVEBNÍ ÚSTAV POZEMNÍHO STAVITELSTVÍ	
VYPRACOVAL	KRISTÍNA MOŠÁTOVÁ				
KONTROLOVAL	Ing. LUKÁŠ DANĚK, Ph.D.				
STAVEBNÍK	KRISTÍNA MOŠÁTOVÁ, BELINCE 115, 956 12 PRESEKANY				
MÍSTO STAVBY	BELINCE, kat. ú. BELINCE, parc. č. 248/19				
NÁZEV STAVBY	RODINNÝ DOM S PREVÁZKOU				
STAVEBNÍ OBJEKT	SO 03 RODINNÝ DOM S PREVÁZKOU		FORMÁT	1x44	
ČÁST	PŘÍPRAVNÉ A STUDIJNÍ PRÁCE		DATUM	05/2015	
OBSAH:	REZ A-Á		STUPĚŇ PD	DPS	
			MÉRÍTKO	Č. VÝKRESU	
			1:100	04	