



POHLAD ZADNÝ- VÝCHODNÝ

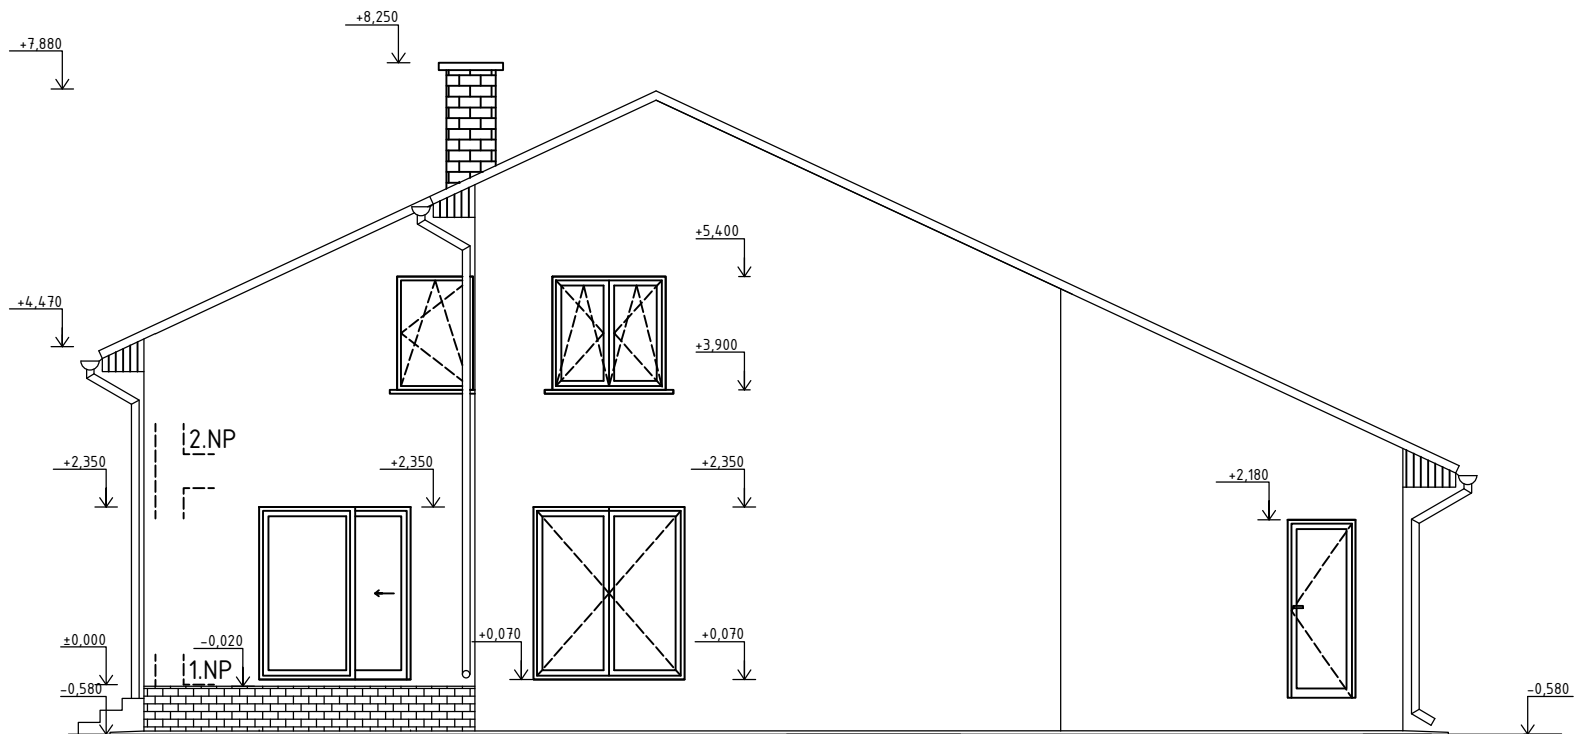

0,000 = 150,66 m n.m., B.p.v.

DRUH PRÁCE	BAKALÁRSKÁ PRÁCE		 VYSOKÉ UČENÍ TECHNICKÉ V BRNĚ FAKULTA STAVEBNÍ ÚSTAV POZEMNÍHO STAVITELSTVÍ	
VYPRACOVAL	KRISTINA MOŠÁTOVÁ			
KONTROLOVAL	Ing. LUKÁŠ DANĚK, Ph.D.			
STAVEBNÍK	KRISTINA MOŠÁTOVÁ, BELINCE 115, 956 12 PRESEKANY			
MÍSTO STAVBY	BELINCE, kat. ú. BELINCE, parc. č. 248/19			
NÁZEV STAVBY	RODINNÝ DOM S PREVÁZKOU			
STAVEBNÍ OBJEKT	SO 03 RODINNÝ DOM S PREVÁZKOU		FORMÁT	1x44
ČÁST	PŘÍPRAVNÉ A STUDIJNÍ PRÁCE		DATUM	05/2015
OBSAH:	POHLAD VÝCHODNÝ		STUPĚŇ PD	DPS
			MĚŘÍTKO	Č. VÝKRESU
			1:100	07