




DETAIL Č. 4

M1:10 ULOŽENIE VAZNICE NA STÍPIK

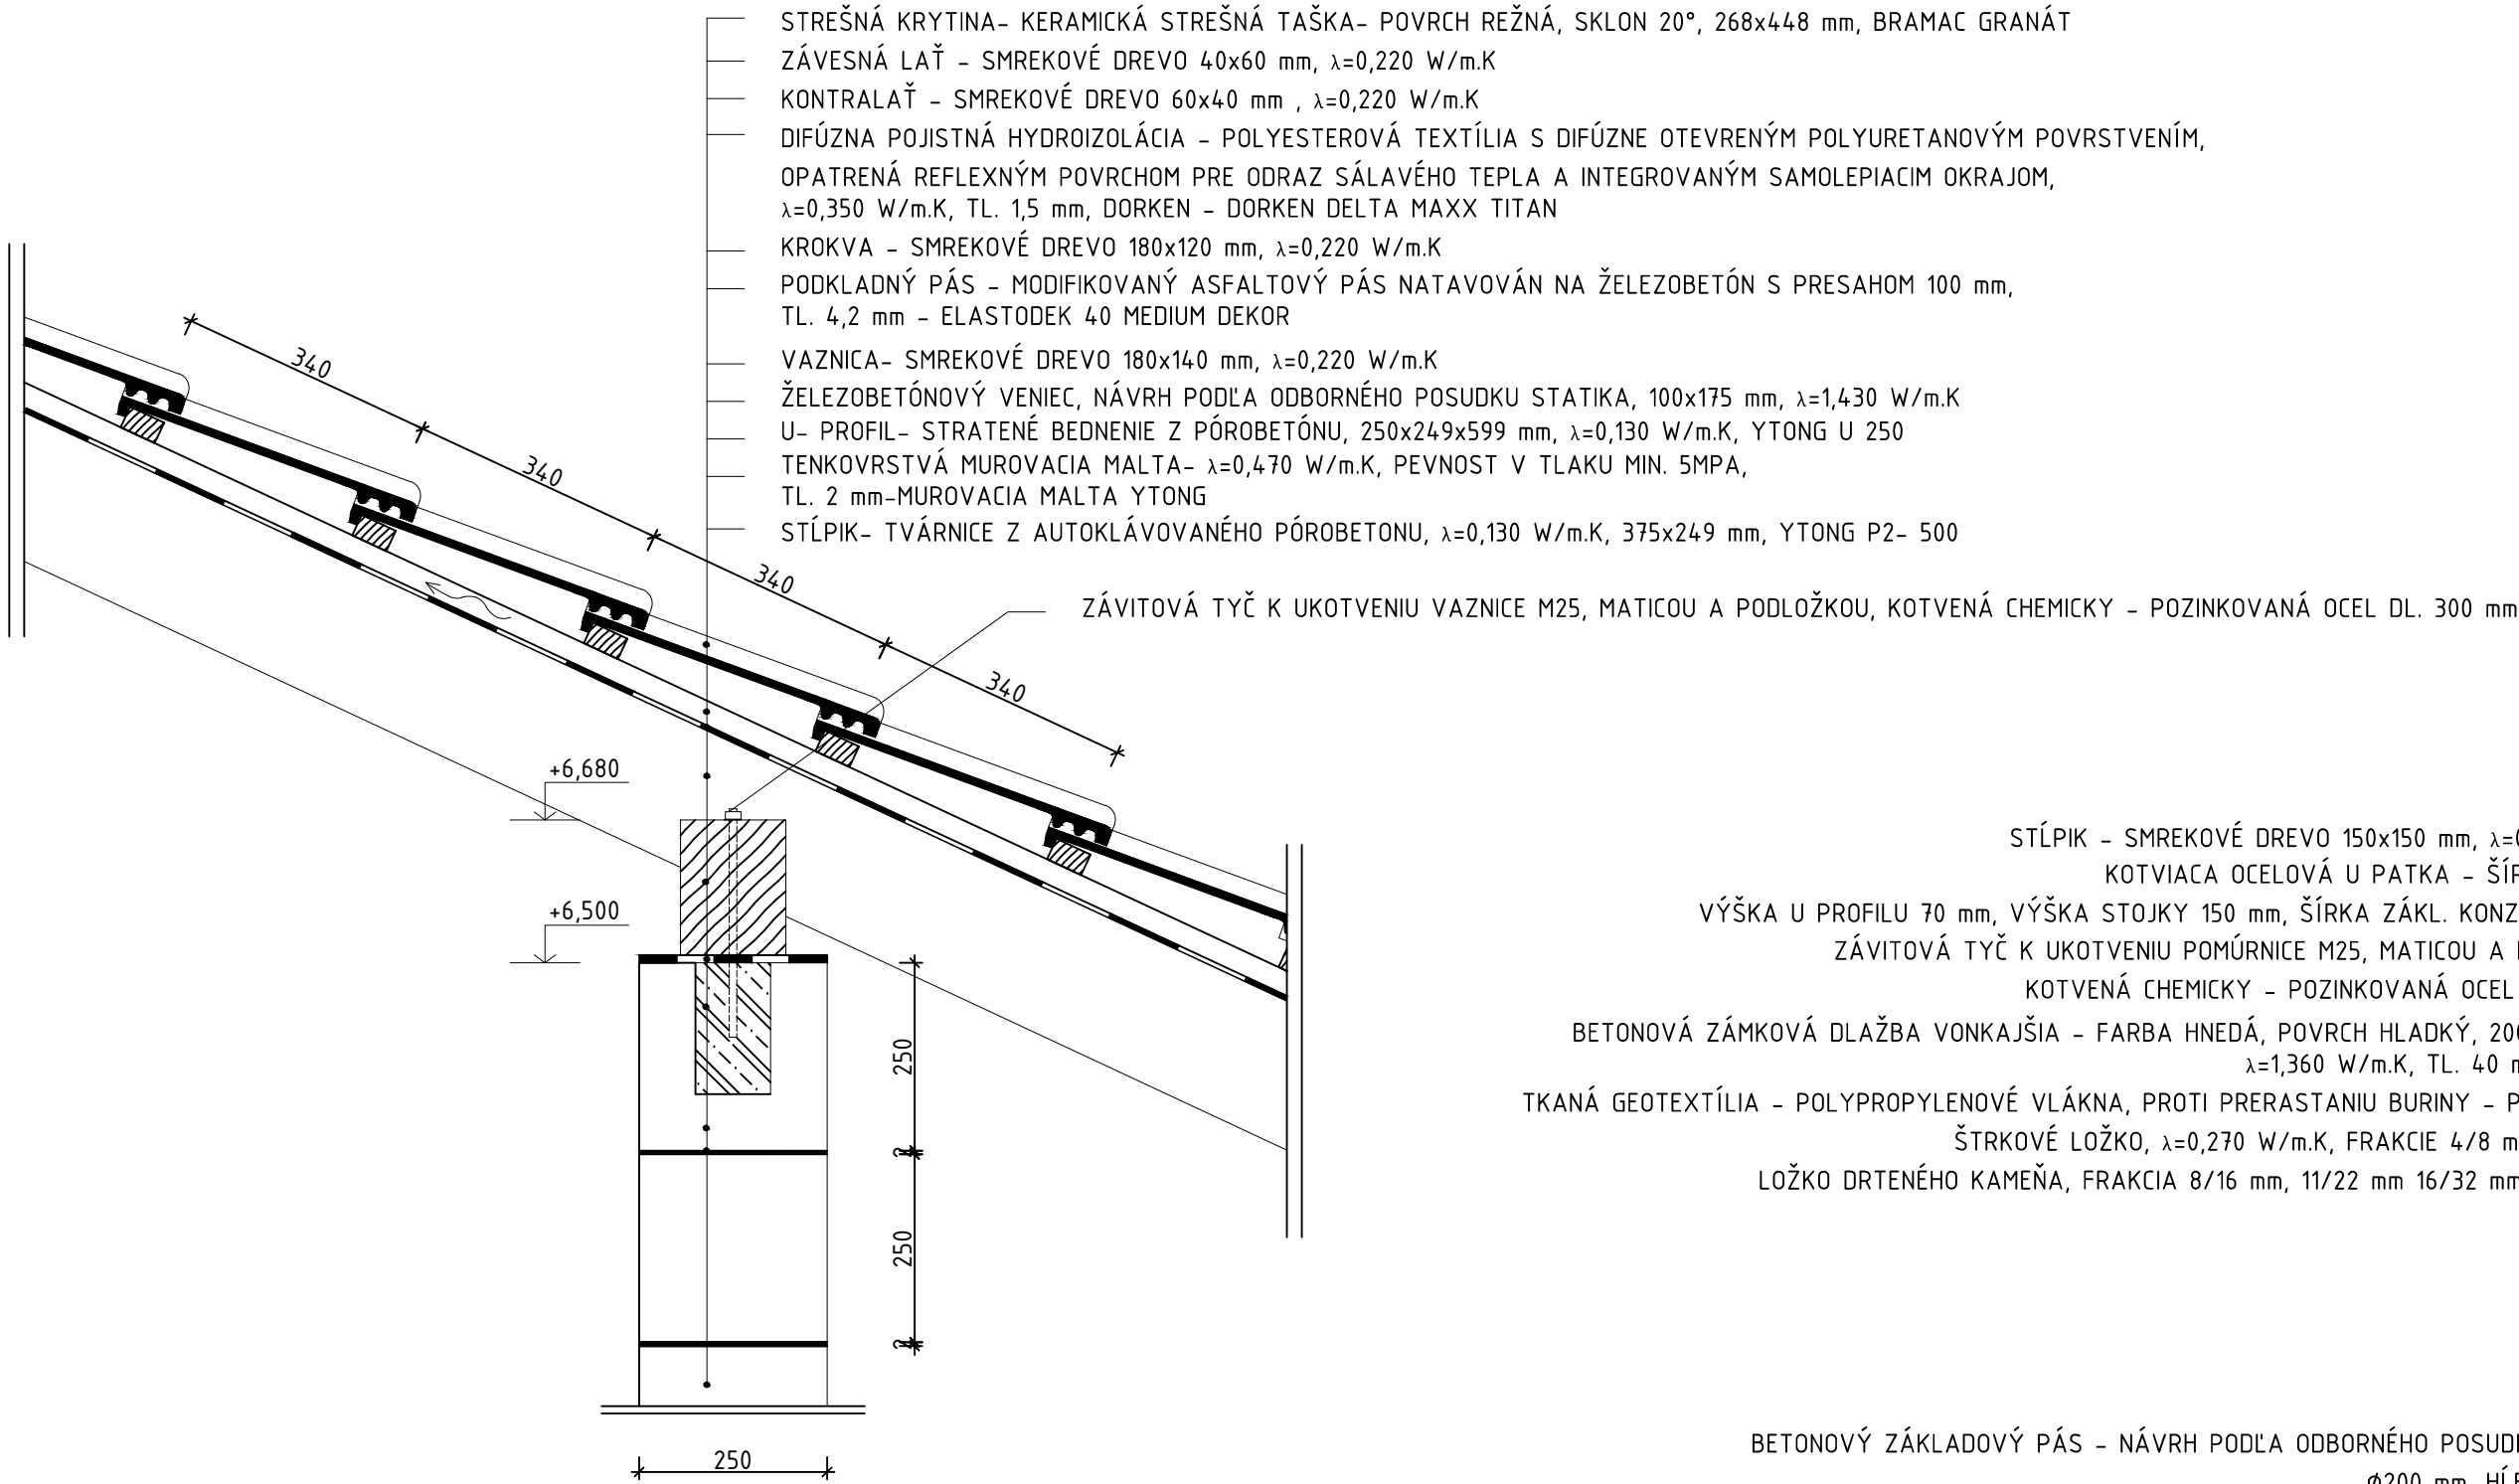


DETAIL Č. 7

M1:10 UKOTVENIE STÍPIKU

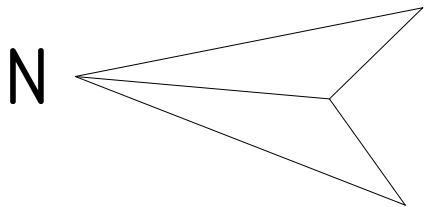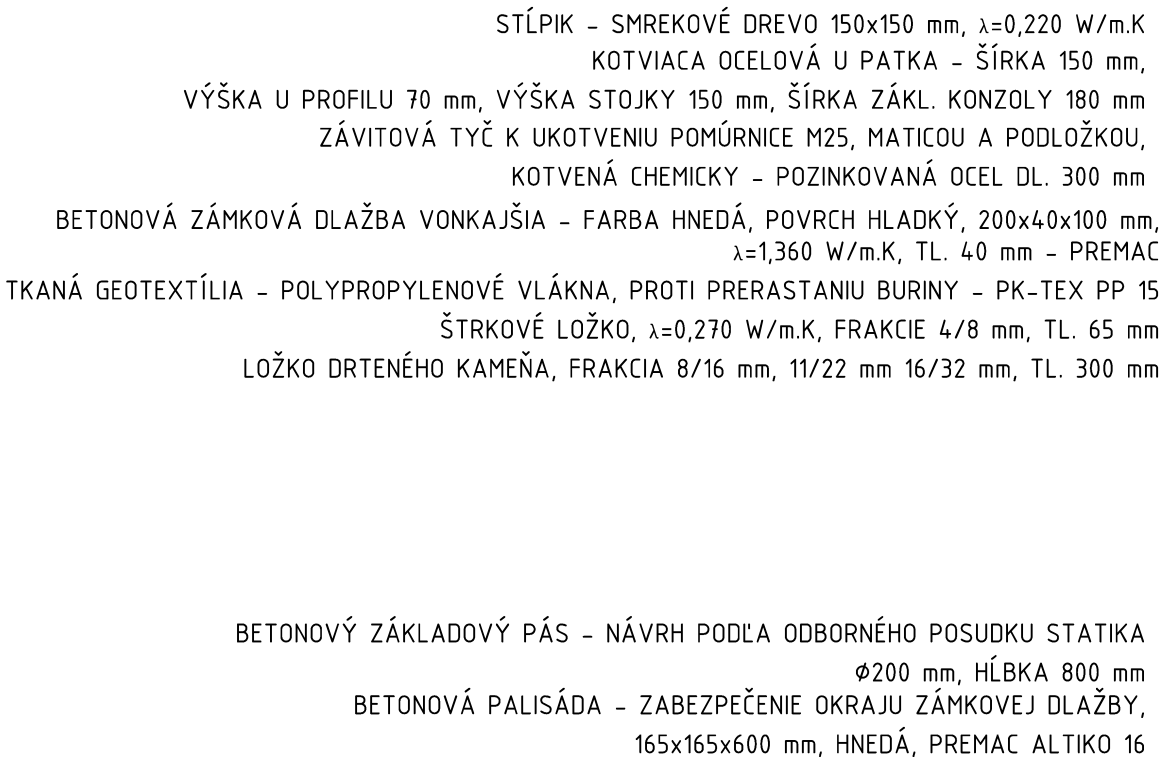

0,000 = 150,33 m n.m., B.p.v.

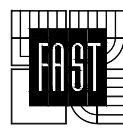DRUH PRÁCE	BAKALÁRSKÁ PRÁCE		 <div>VYSOKÉ UČENÍ TECHNICKÉ V BRNĚ FAKULTA STAVEBNÍ ÚSTAV POZEMNÍHO STAVITELSTVÍ</div>	
VYPRACOVAL	KRISTÍNA MOŠAŤOVÁ			
VEDOUCÍ PRÁCE	Ing. LUKÁŠ DANĚK, Ph.D.			
STAVEBNÍK	KRISTÍNA MOŠAŤOVÁ, BELINCE 115, 956 12 PRESELANY			
MÍSTO STAVBY	BELINCE, kat. ú. BELINCE, parcela číslo 248/19			
NÁZEV STAVBY	RODINNÝ DOM S PREVÁDZKOU		FORMÁT	4xA4
STAVEBNÍ OBJEKT	SO 03 RODINNÝ DOM S PROVOZOVNOU		DATUM	05/2015
ČÁST	D.1.1 ARCHITEKTONICKO–STAVEBNÉ RIEŠENIE		STUPEŇ PD	DPS
OBSAH:	DETAIL Č. 4, DETAIL Č. 7		MEŘITKO 1:10	Č. VÝKRESU D.1.1.08