




POHLAD BOČNÝ- JUŽNÝ

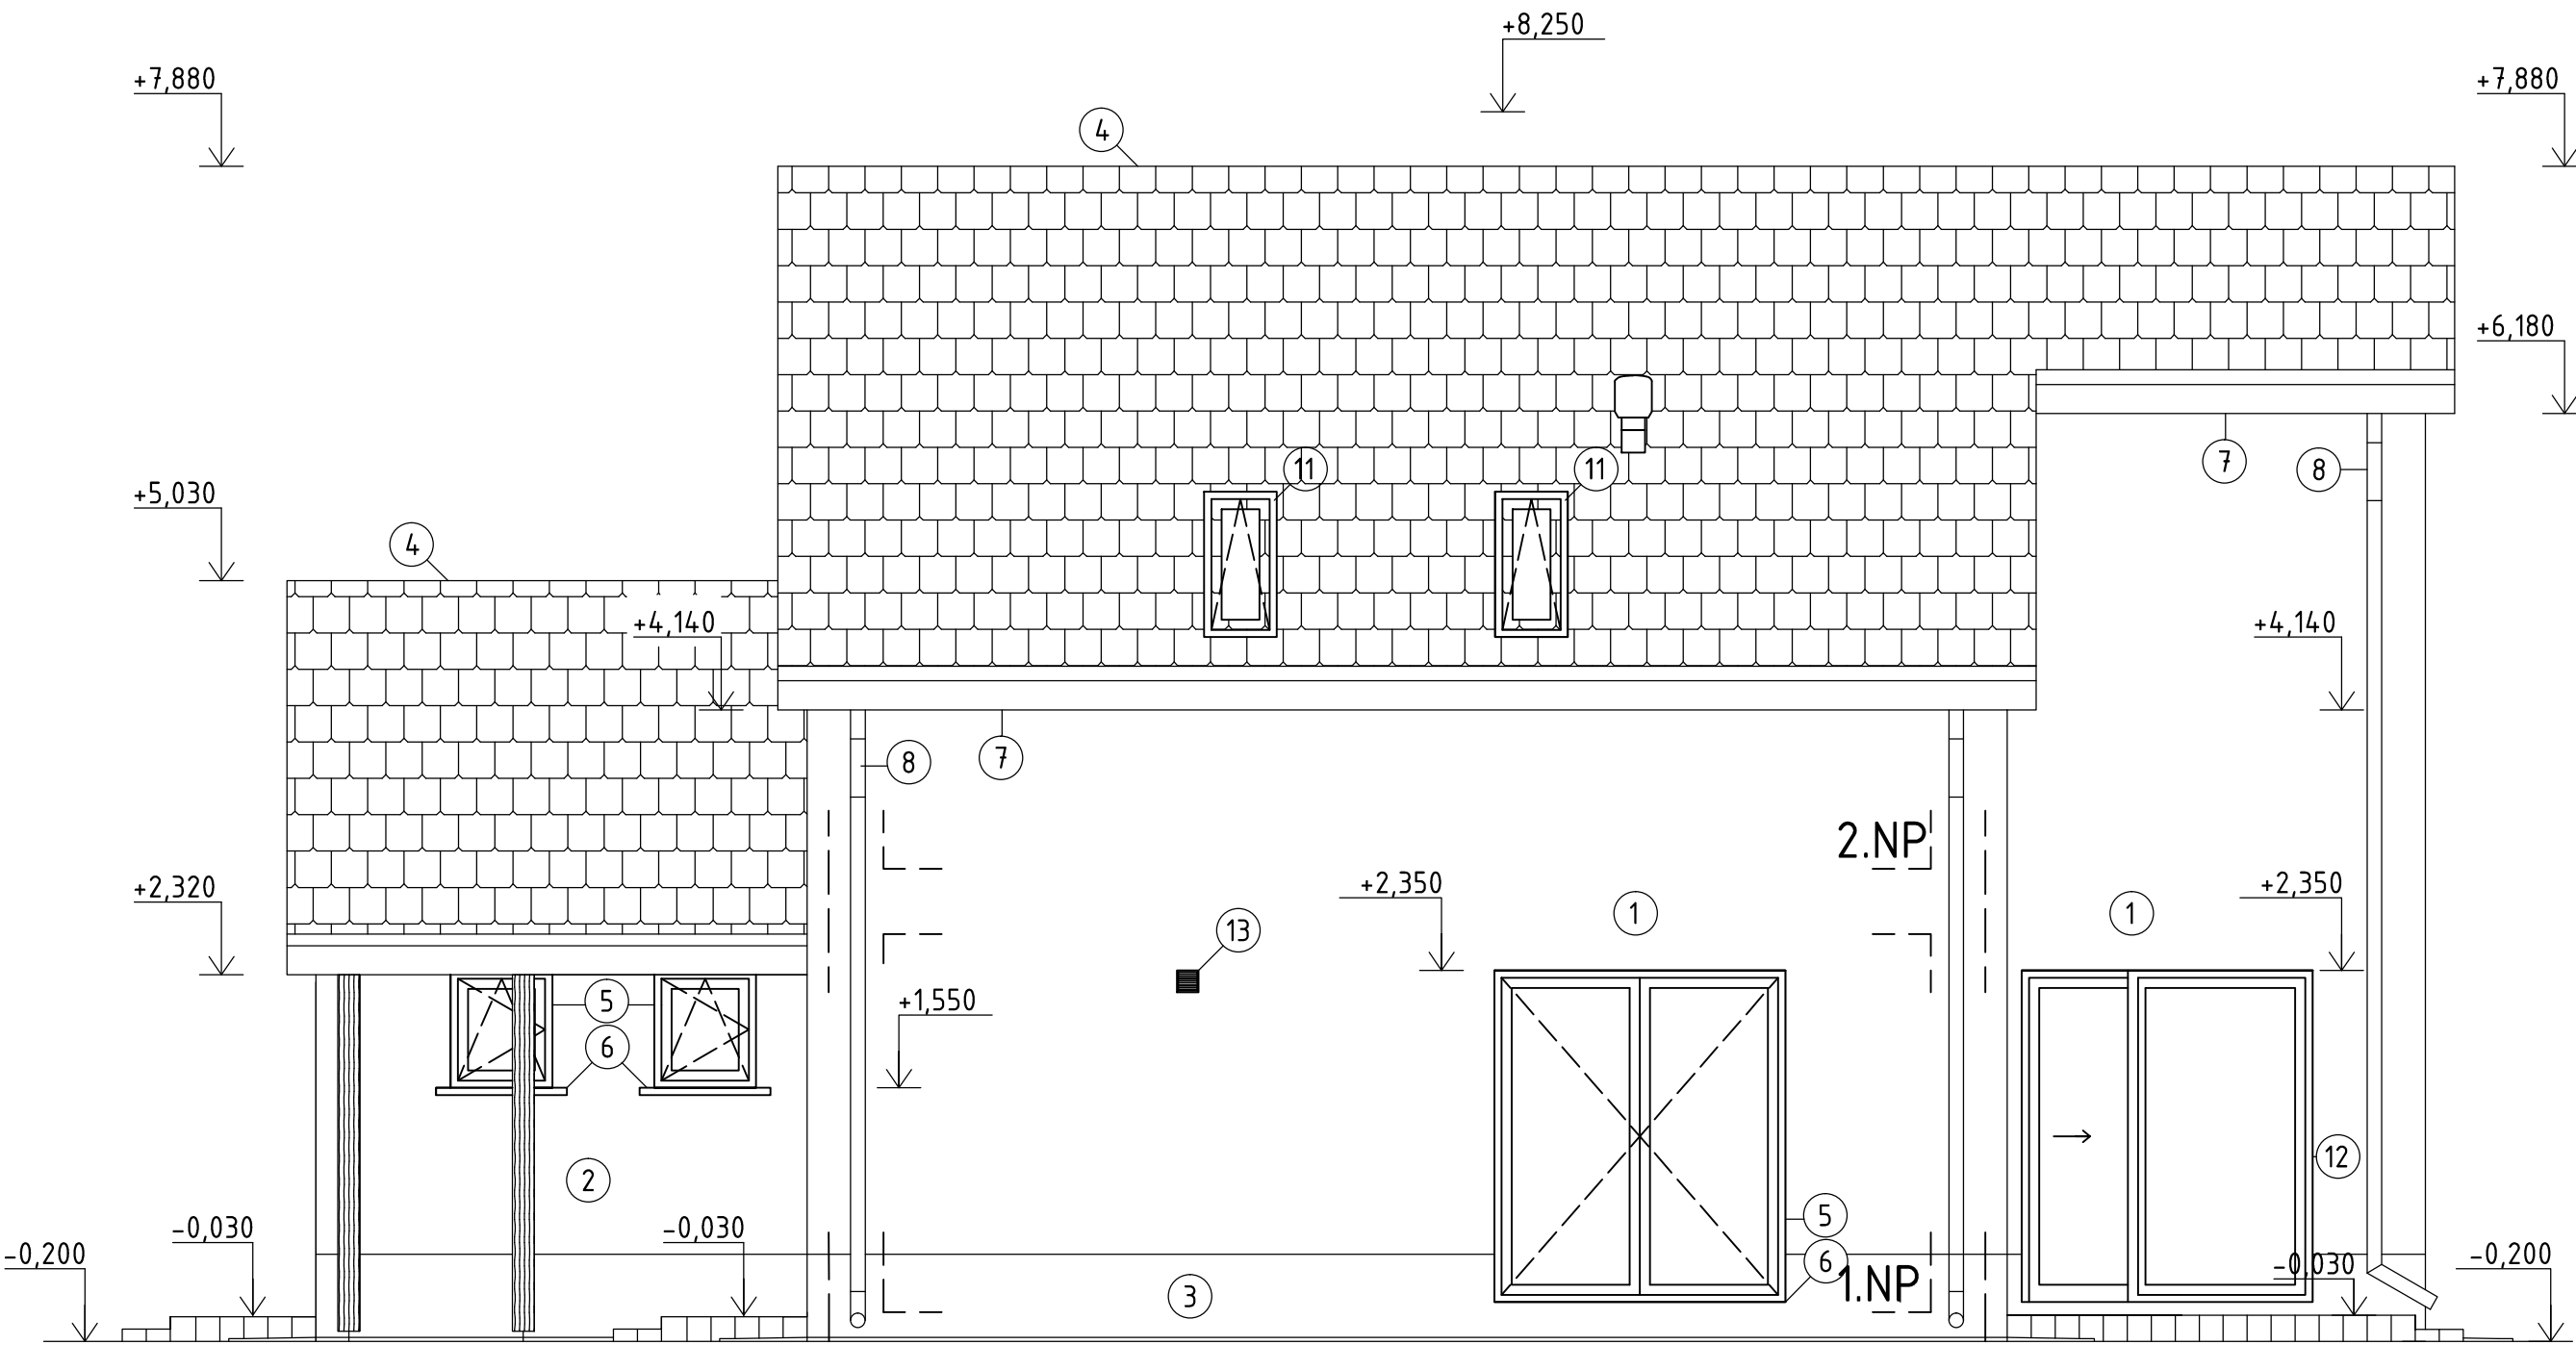

LEGENDA		
1	VÁPENOCEMENTOVÁ, RYHOVÁ OMIETKA	BAUMIT STYLETOP BIELA
2	VÁPENOCEMENTOVÁ, RYHOVÁ OMIETKA	BAUMIT STYLETOP HNEDÁ
3	VÁPENOCEMENTOVÁ, RYHOVÁ OMIETKA	BAUMIT STYLETOP HNEDÁ
4	STREŠNÁ KRYTINA- POVRCH REŽNÁ	BRAMAC GRANÁT
5	DREVENÉ OKNO	ALBO HNEDÁ
6	OPLECHOVANIE PARAPETU	INTERPLAST HNEDÁ
7	OKAP	COLEMAN HNEDÁ
8	SVOD	COLEMAN HNEDÁ
9	VSTUPNÉ DVERE SO SVETLIKOM	ALBO HNEDÁ
10	GARÁŽOVÉ VRATA	ALMA HNEDÁ
11	STREŠNÉ OKNO	VELUX HNEDÁ
12	TERASOVÉ POSÚVNE DVERE	ALDO HNEDÁ
13	VETRACIA MREŽKA	COMANDER HNEDÁ

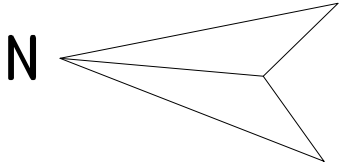

DRUH PRÁCE	BAKALÁŘSKÁ PRÁCE			VYSOKÉ UČENÍ TECHNICKÉ V BRNĚ FAKULTA STAVEBNÍ	
VYPRACOVAL	KRISTÍNA MOŠAŤOVÁ			ÚSTAV POZEMNÍHO STAVITELSTVÍ	
VEDOUČÍ PRÁCE	Ing. LUKÁŠ DANĚK, Ph.D.				
STAVEBNÍK	KRISTÍNA MOŠAŤOVÁ, BELINCE 115, 956 12 PRESELANY				
MÍSTO STAVBY	BELINCE, kat. ú. BELINCE, parcela číslo 248/19				
NÁZEV STAVBY	RODINNÝ DOM S PREVÁDZKOU				
STAVEBNÍ OBJEKT	SO 03 RODINNÝ DOM S PROVOZOVNOU		FORMÁT	4x4	
ČÁST	D.1.1 ARCHITEKTONICKO STAVEBNÉ RIEŠENIE		DATUM	05/2015	
OBSAH:			STUPEŇ PD	DPS	
	POHĽAD JUŽNÝ		MEŘITKO 1:50	Č. VÝKRESU D.1.1.12	