


PODORYS STROPU NAD GARÁŽOU
 M 1:50

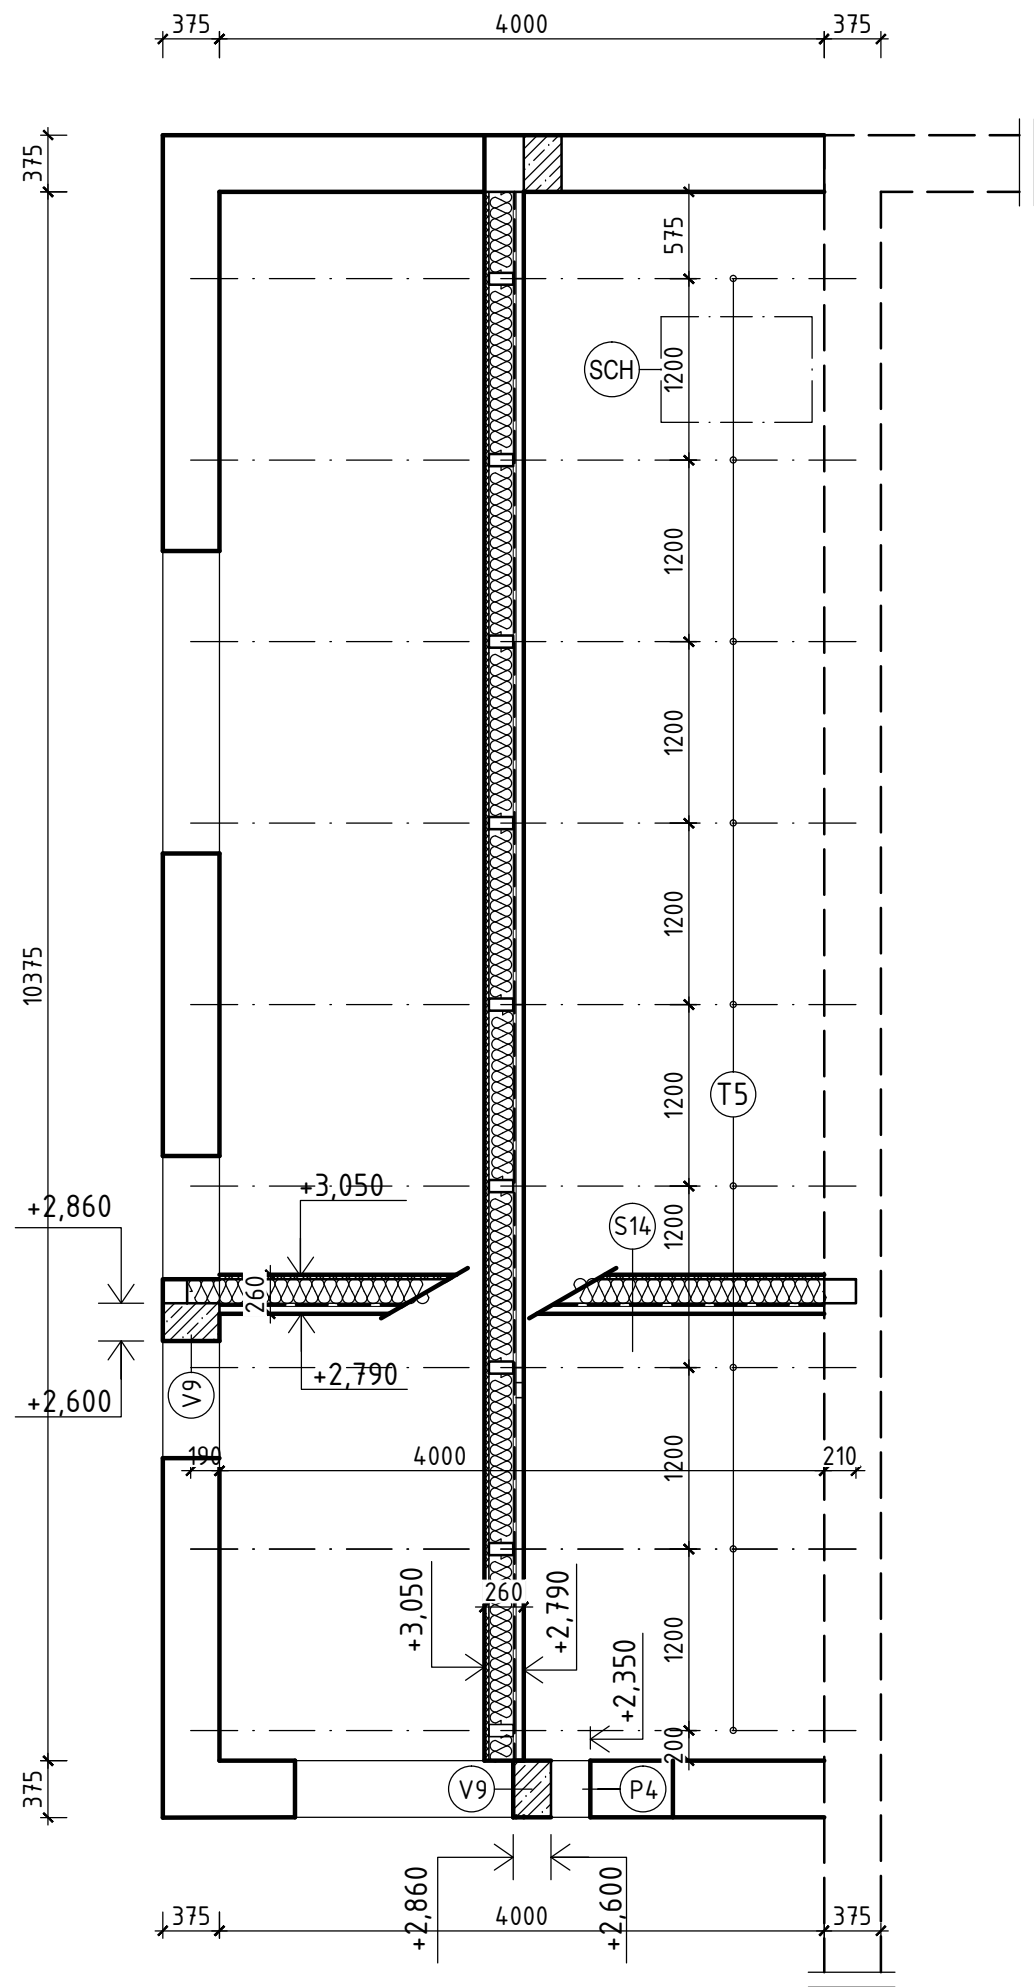

VÝPIS STROPNÝCH DIELCOV

OZN.	POPIS PRVKU	ROZMER PRVKU [mm]	POČET	POZNÁMKA
T5	DREVENÝ TRÁM	80x160x4400	9	

(V9) STUŽUJÚCI ŽB VENIEC POD ÚROVŇOU STROPU

VÝPIS MATERIÁLOV


- MURIVO TL. 375 mm Z BLOKOV YTONG P2-400 NA MALTU YTONG- TENKOVRSŤVÁ MUROVACIA MALTA
- ŽELEZOBETÓN, PODĽA STATICKÉHO VÝPOČTU
- (SCH) VÝLEZ NA POVAL, SKLÁPACIE SCHODY LWS SMART, ZN.FAKRO

POZNÁMKA


OSOVÁ VZDIALENOSŤ ULOŽENIA DREVENÝCH STROPNÝCH TRÁMOV JE 190 mm
 KOTVENIE STROPNÝCH TRÁMOV, DO ŽB VENCA POMOCOU ZÁVITOVEJ TYČE M25 + MATICE M25 + PODLOŽKA M25
 PO VZDÁLENOSTECH 1,2 m NA OSU TRÁMU.
 ULOŽENIE TI ISOVER UNI JE MEDZI TRÁMY NA PODPBITIE.

FRAKCIA KAMENIVA POUŽITÉHO NA ŽELEZOBETONOVÝ VENIEC NAJVIAC ⅓ mm
 O TRIEDE BETÓNU, JEHO PROSTREDÍ A VEĽKOSTI VÝZTUŽE ROZHODNE ODBORNÝ POSUDOK STATIKA

DREVENÉ KONŠTRUKCIE STROPU SÚ OPATRENÉ IMPREGNAČNÝM NÁTEROM PROTI POSOBENIU DREVOKAZNÝCH ŠKODCOV, HNILOBE A PLESNÍ.

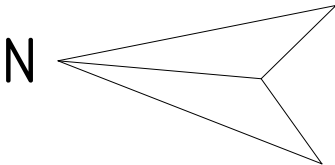

0,000 = 155,33 m n.m., B.p.v.

DRUH PRÁCE	BAKALÁRSKÁ PRÁCE		 <div>VYSOKÉ UČENÍ TECHNICKÉ V BRNĚ FAKULTA STAVEBNÍ ÚSTAV POZEMNÍHO STAVITELSTVÍ</div>	
VYPRACOVAL	KRISTÍNA MOŠAŤOVÁ			
VEDOUČÍ PRÁCE	Ing. LUKÁŠ DANĚK, Ph.D.			
STAVEBNÍK	KRISTÍNA MOŠAŤOVÁ, BELINCE 115, 956 12 PRESELANY			
MÍSTO STAVBY	BELINCE, kat. ú. BELINCE, parcela číslo 248/19			
NÁZEV STAVBY	RODINNÝ DOM S PREVÁDZKOU			
STAVEBNÍ OBJEKT	SO 03 RODINNÝ DOM S PROVOZOVNOU		FORMÁT	2xA4
ČÁST	D.1.2 STAVEBNO KONŠTRUKČNÉ RIEŠENIE		DATUM	05/2015
OBSAH:			STUPEŇ PD	DPS
STROP - TRÁMOVÝ			MEŘÍTKO 1:50	Č. VÝKRESU D.1.2.03